


STRALCIO PIANTA PIANO TERRA

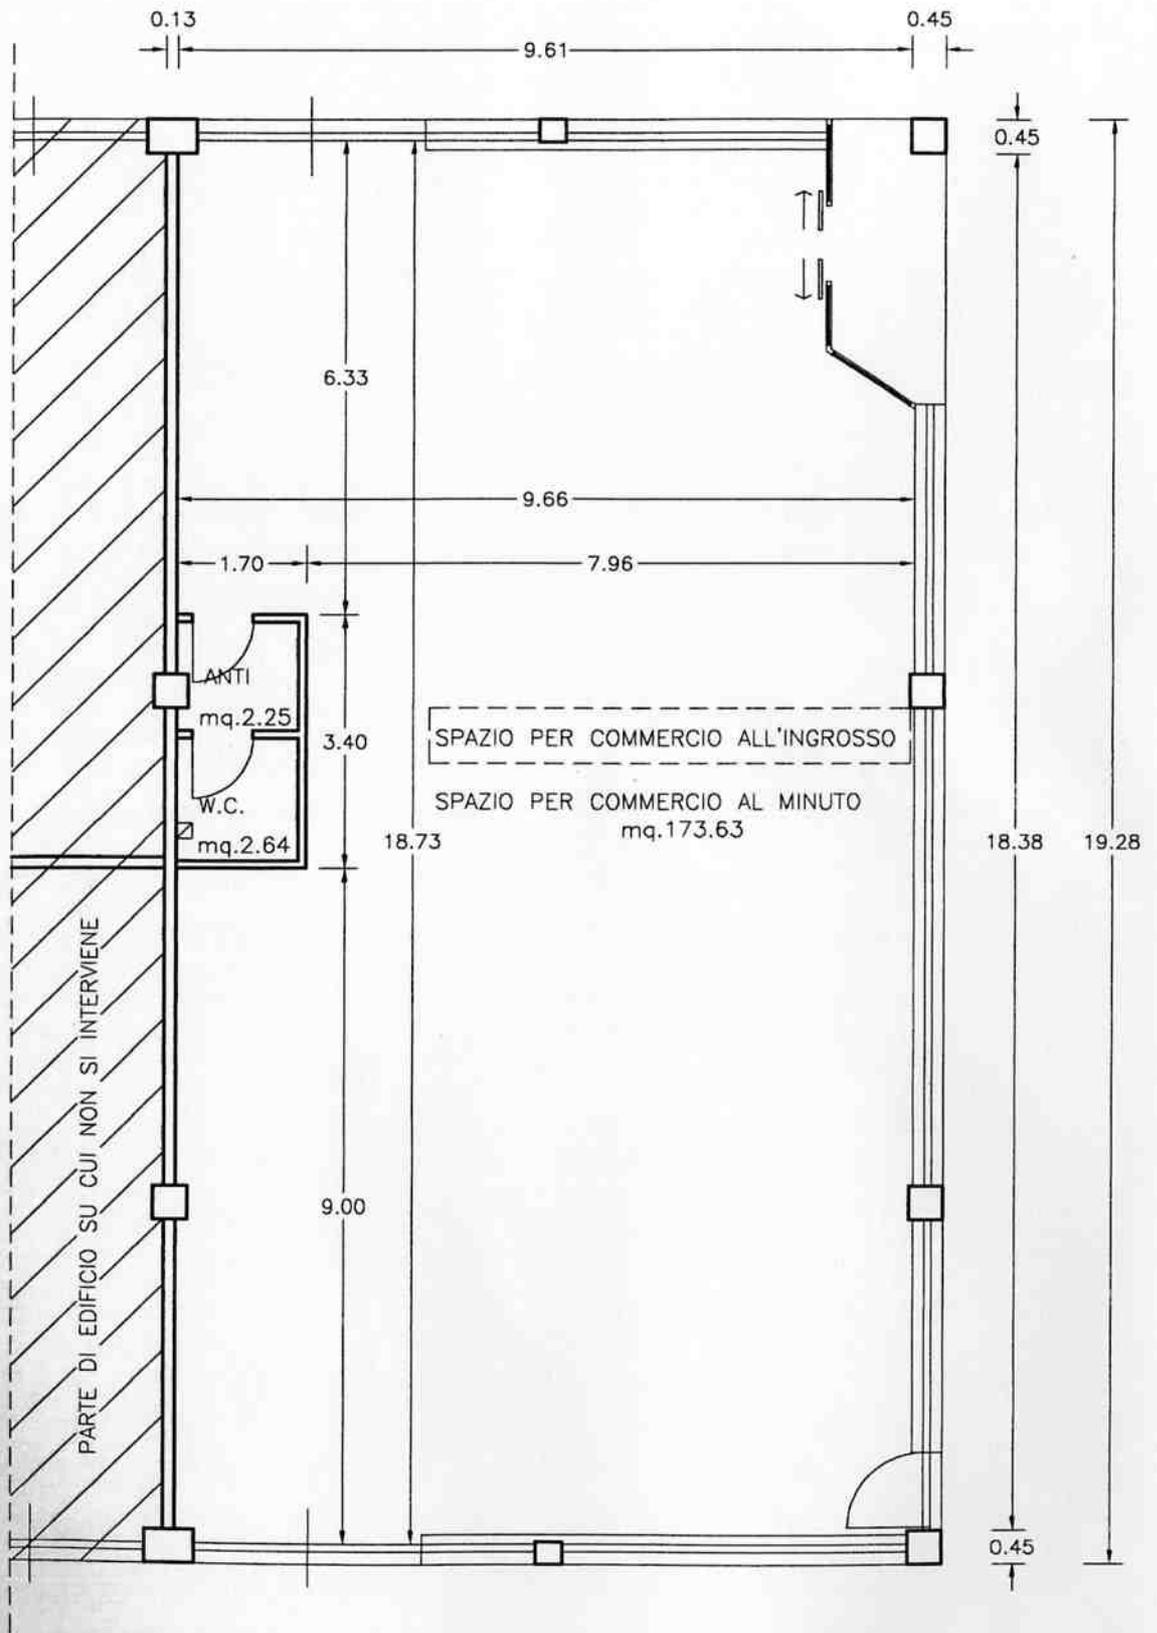

PLANIMETRIA GENERALE SCALA 1:500