

COMUNE DI CATTOLICA
POR FESR 2014 - 2020 - PROGETTI DI RIQUALIFICAZIONE DEI BENI AMBIENTALI E CULTURALI
COMPLESSO "LE NAVI"
MUSEALIZZAZIONE FABBRICATO "MAESTRALE"
PER REALIZZAZIONE PARCO DELLA SCIENZA DELLE COMUNICAZIONI
PROGETTO PRELIMINARE



ONDA SOPRA LE ONDE

ESPOSIZIONE PERMANENTE DEDICATA A GUGLIELMO MARCONI E ALLA RADIO IN MARE

PRESSO L'ACQUARIO DI CATTOLICA


Piazza Delle Navi, 1/A, 47841 Cattolica (RN)



Comittenza:
Fondazione Guglielmo Marconi
via dei Calcinai, 1 - 40037 Pontecchio Marconi (Bo)
C.F. 80083290379
Presidente: Prof. Ing. Gabriele Falciasecca

Progetto:
arch. Fabrizio Marinelli



Titolo ed identificativo tavola:
STATO DI PROGETTO:
INTERVENTI, PIANTE E SEZIONI PIANO PRIMO

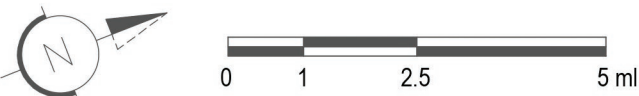


Località	Codice Lavoro	Fase
Bologna	EMC	PRE

Versioni	Data modifica
0 Prima emissione	
1 Seconda emissione	14/04/2016
2	
3	

KEYPLAN
SCALA 1:1000

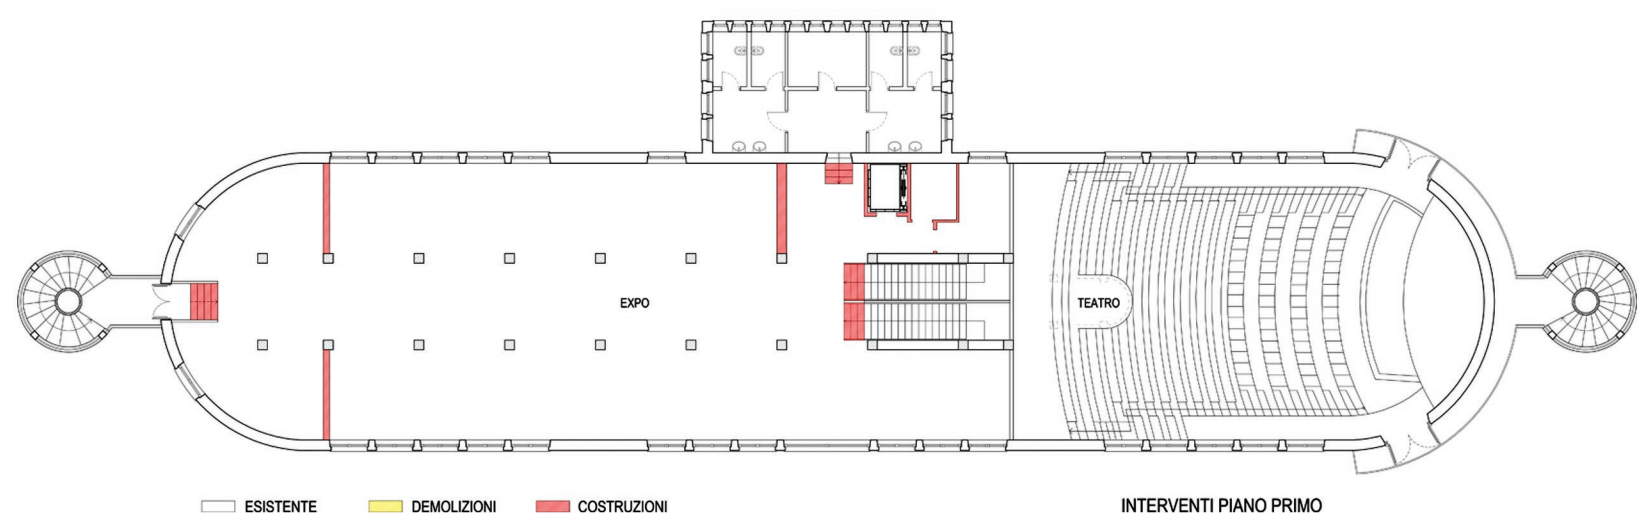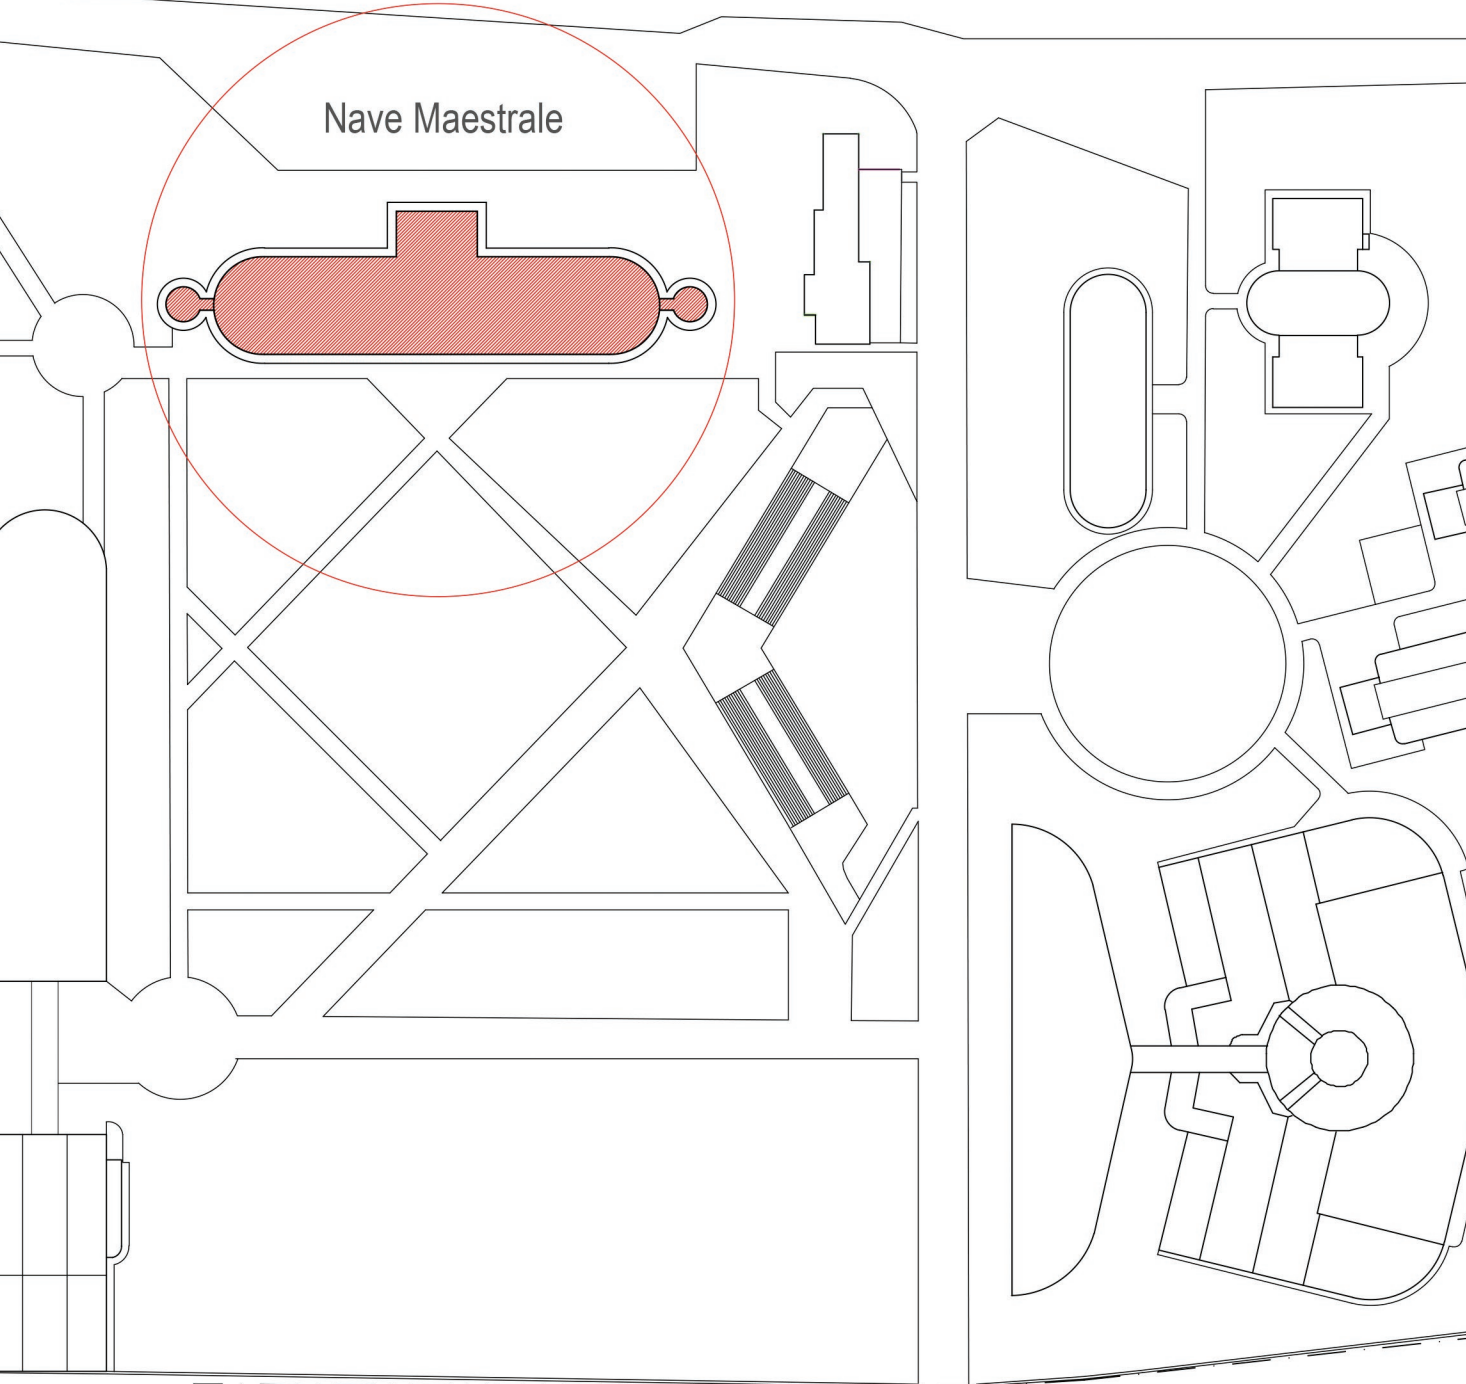

PIANTA PIANO PRIMO

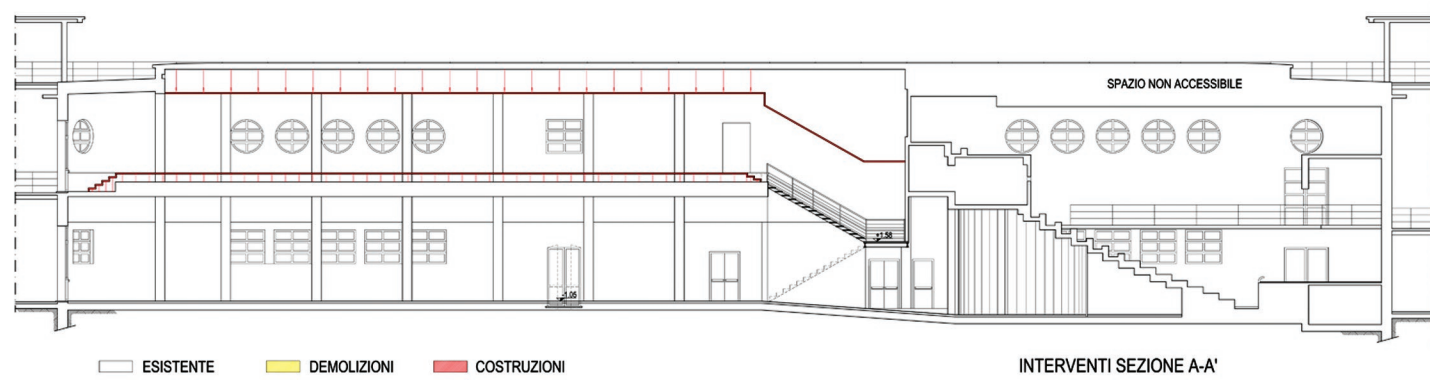

SEZIONE A-A'



SEZIONE B-B'



SEZIONE C-C'