



PIANTA PIANO SEMINTERRATO - livello -1 e -2
scala 1:100

TOTALE POSTI A SEDERE PER PALLAVOLO 1035
posti a sedere: 528+495 + 12 D.A.=1035

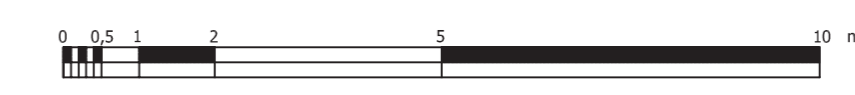

 **COMUNE DI CATTOLICA**
PROVINCIA DI RIMINI

 **Trasformazione/adequamento del
fabbricato a bowling in disuso a spazio
da destinare a Palazzetto dello Sport**

Elaborato
2.1
giugno
2020
20200625

PROGETTO DEFINITIVO
rappresentazione generale
**Pianta piano seminterrato - livello -1
e livello -2, Campo pallavolo**
scala 1:100

Progetto: arch. Carlo Palmerini
Collaboratore tecnico-sportivo: ing. Alberto Marchetti
Responsabile Unico del Procedimento:
dott. Baldino Gaddi
Il Dirigente: dott. Baldino Gaddi