



Comune di Cattolica

TAVOLA:
Tav.3
Richiesta Permesso di Costruire
via Maraldi
nt. Fg 2 mapp. 4175-4177-4179-
4074-4079-4176-4178-4076-4078
-4174


OGGETTO:
Progetto :Planimetrie

SCALA:
1 : 100


DATA:
Agosto 2023

PROGETTISTA:
Arch. Silvia Vico
Ing. Lucia Vico


COMMITTENTE:
Cicchetti Martina
Cicchetti Lorenzo
Di Luca Samuele

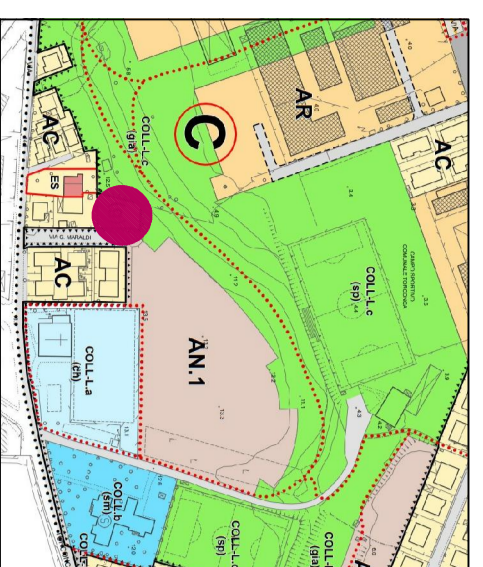


Estratto RUE

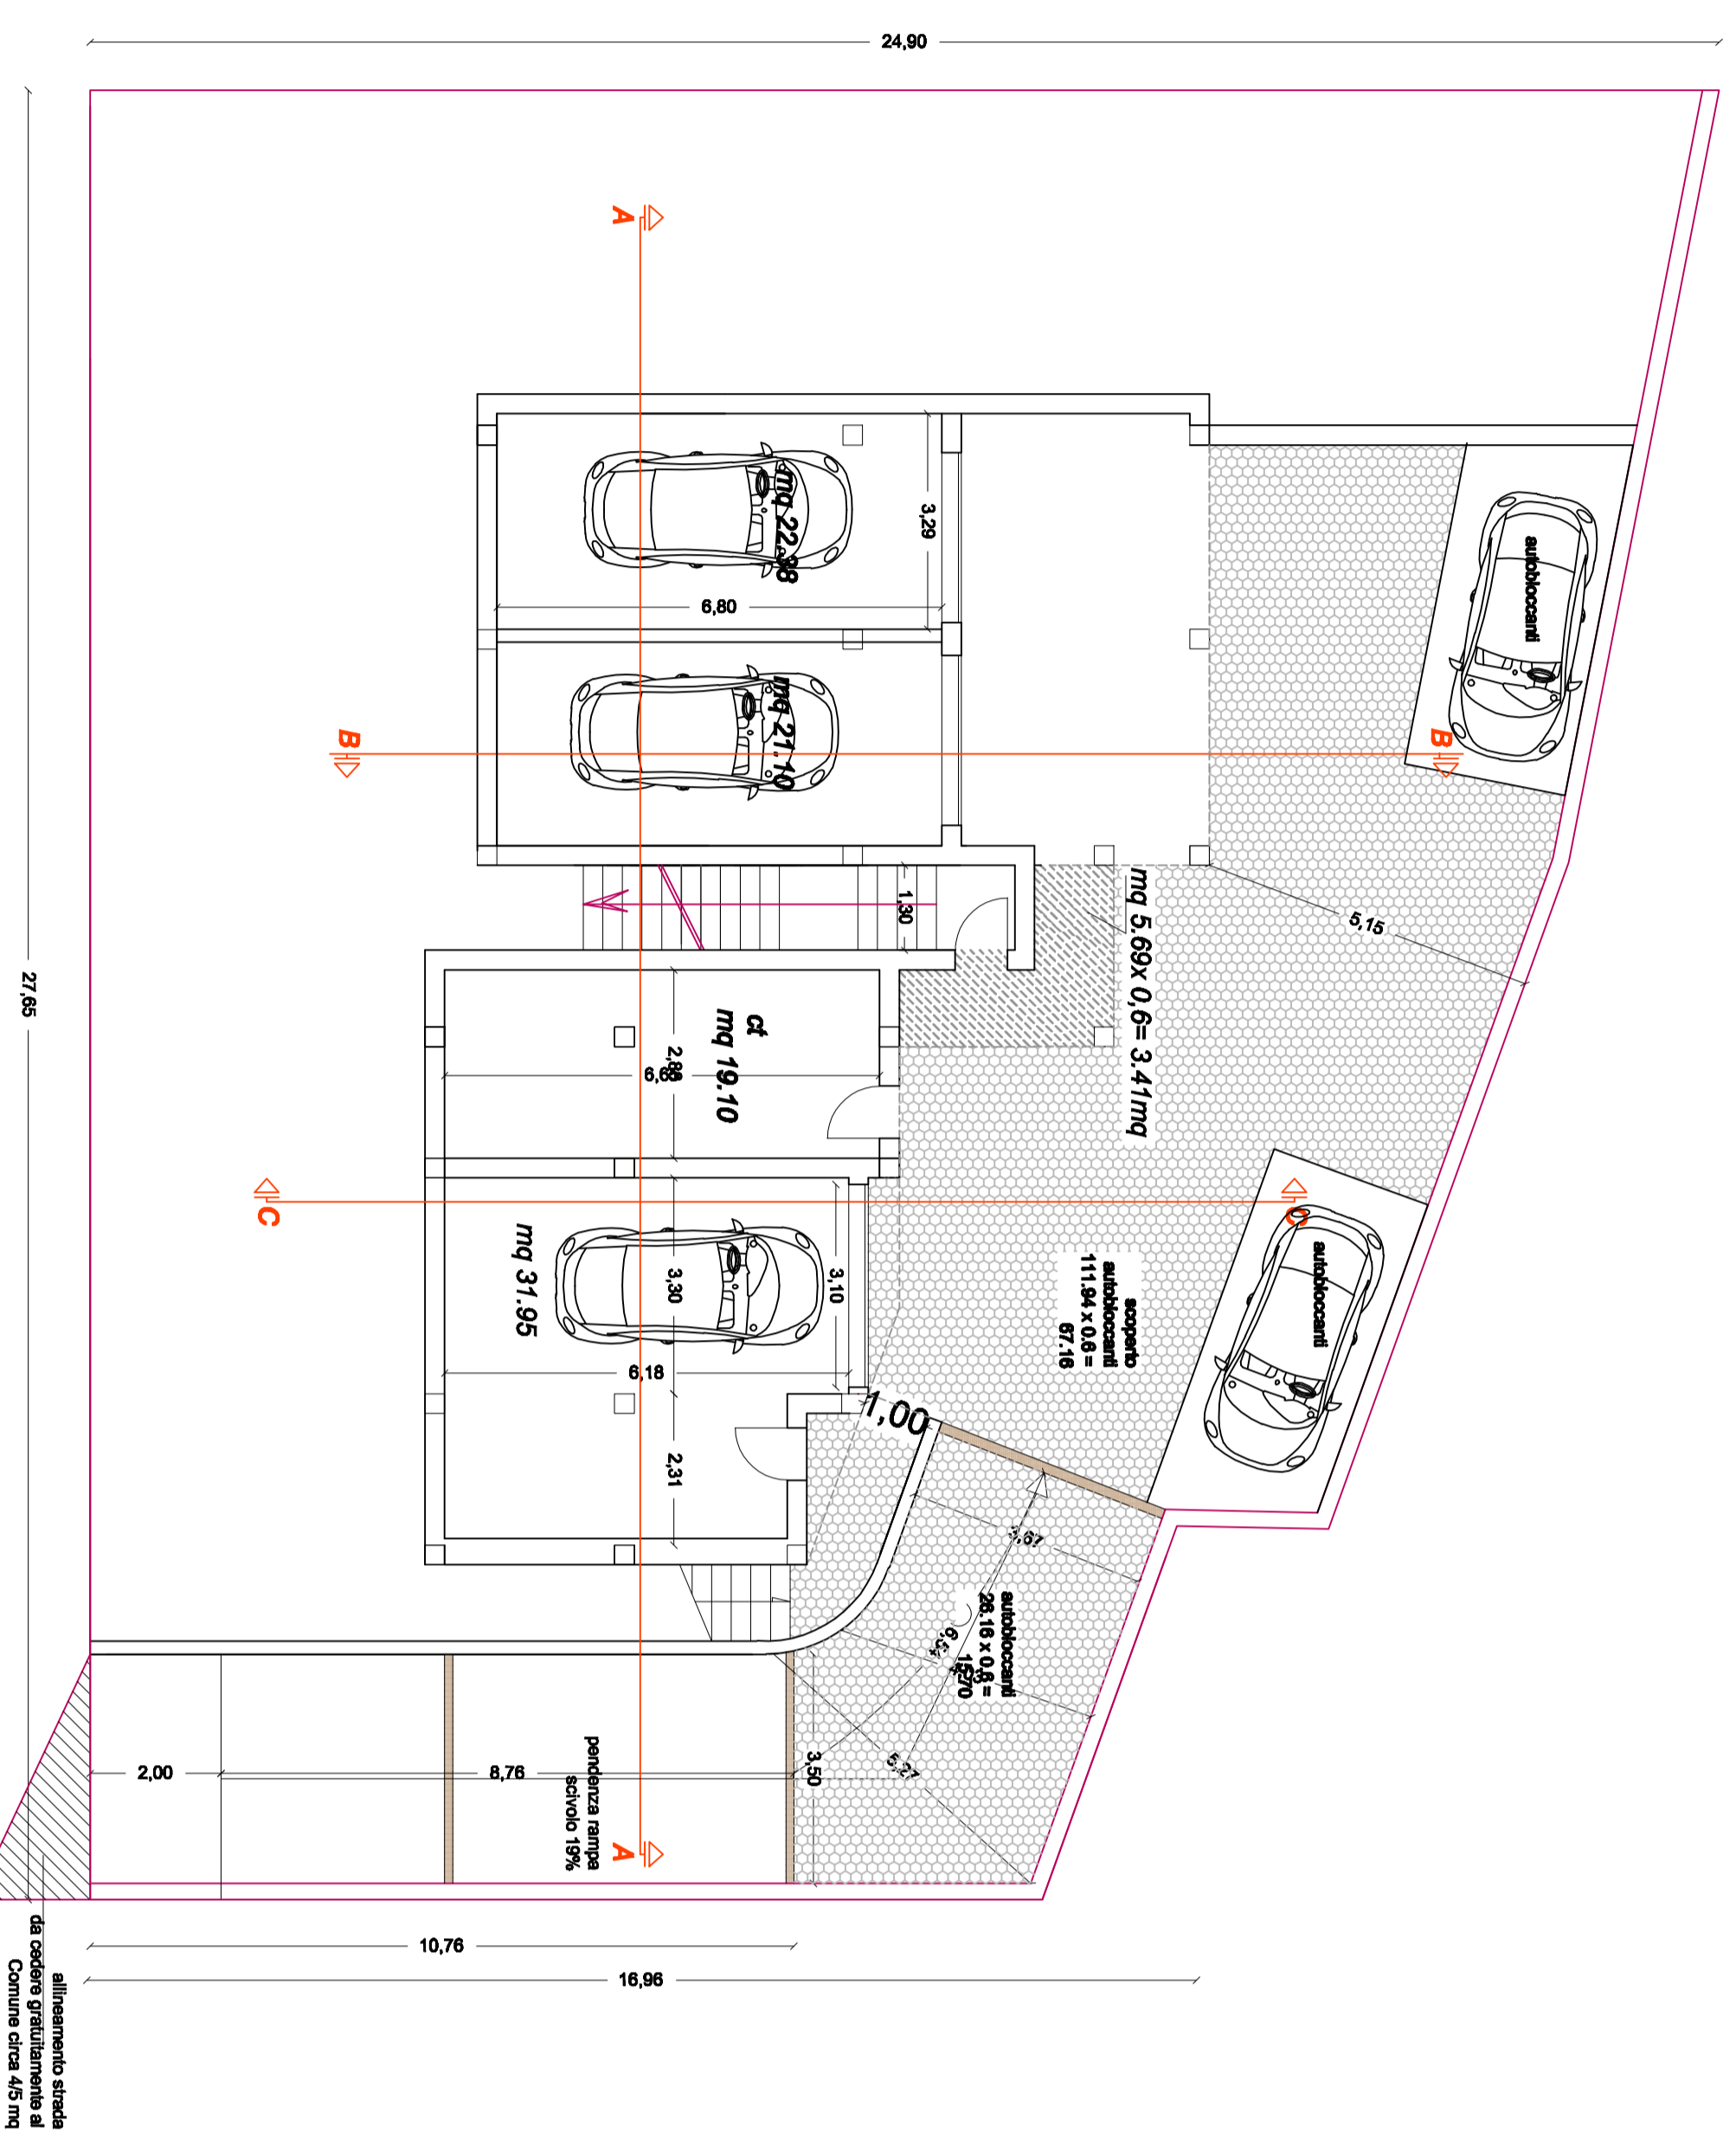


Pianta piano interrato

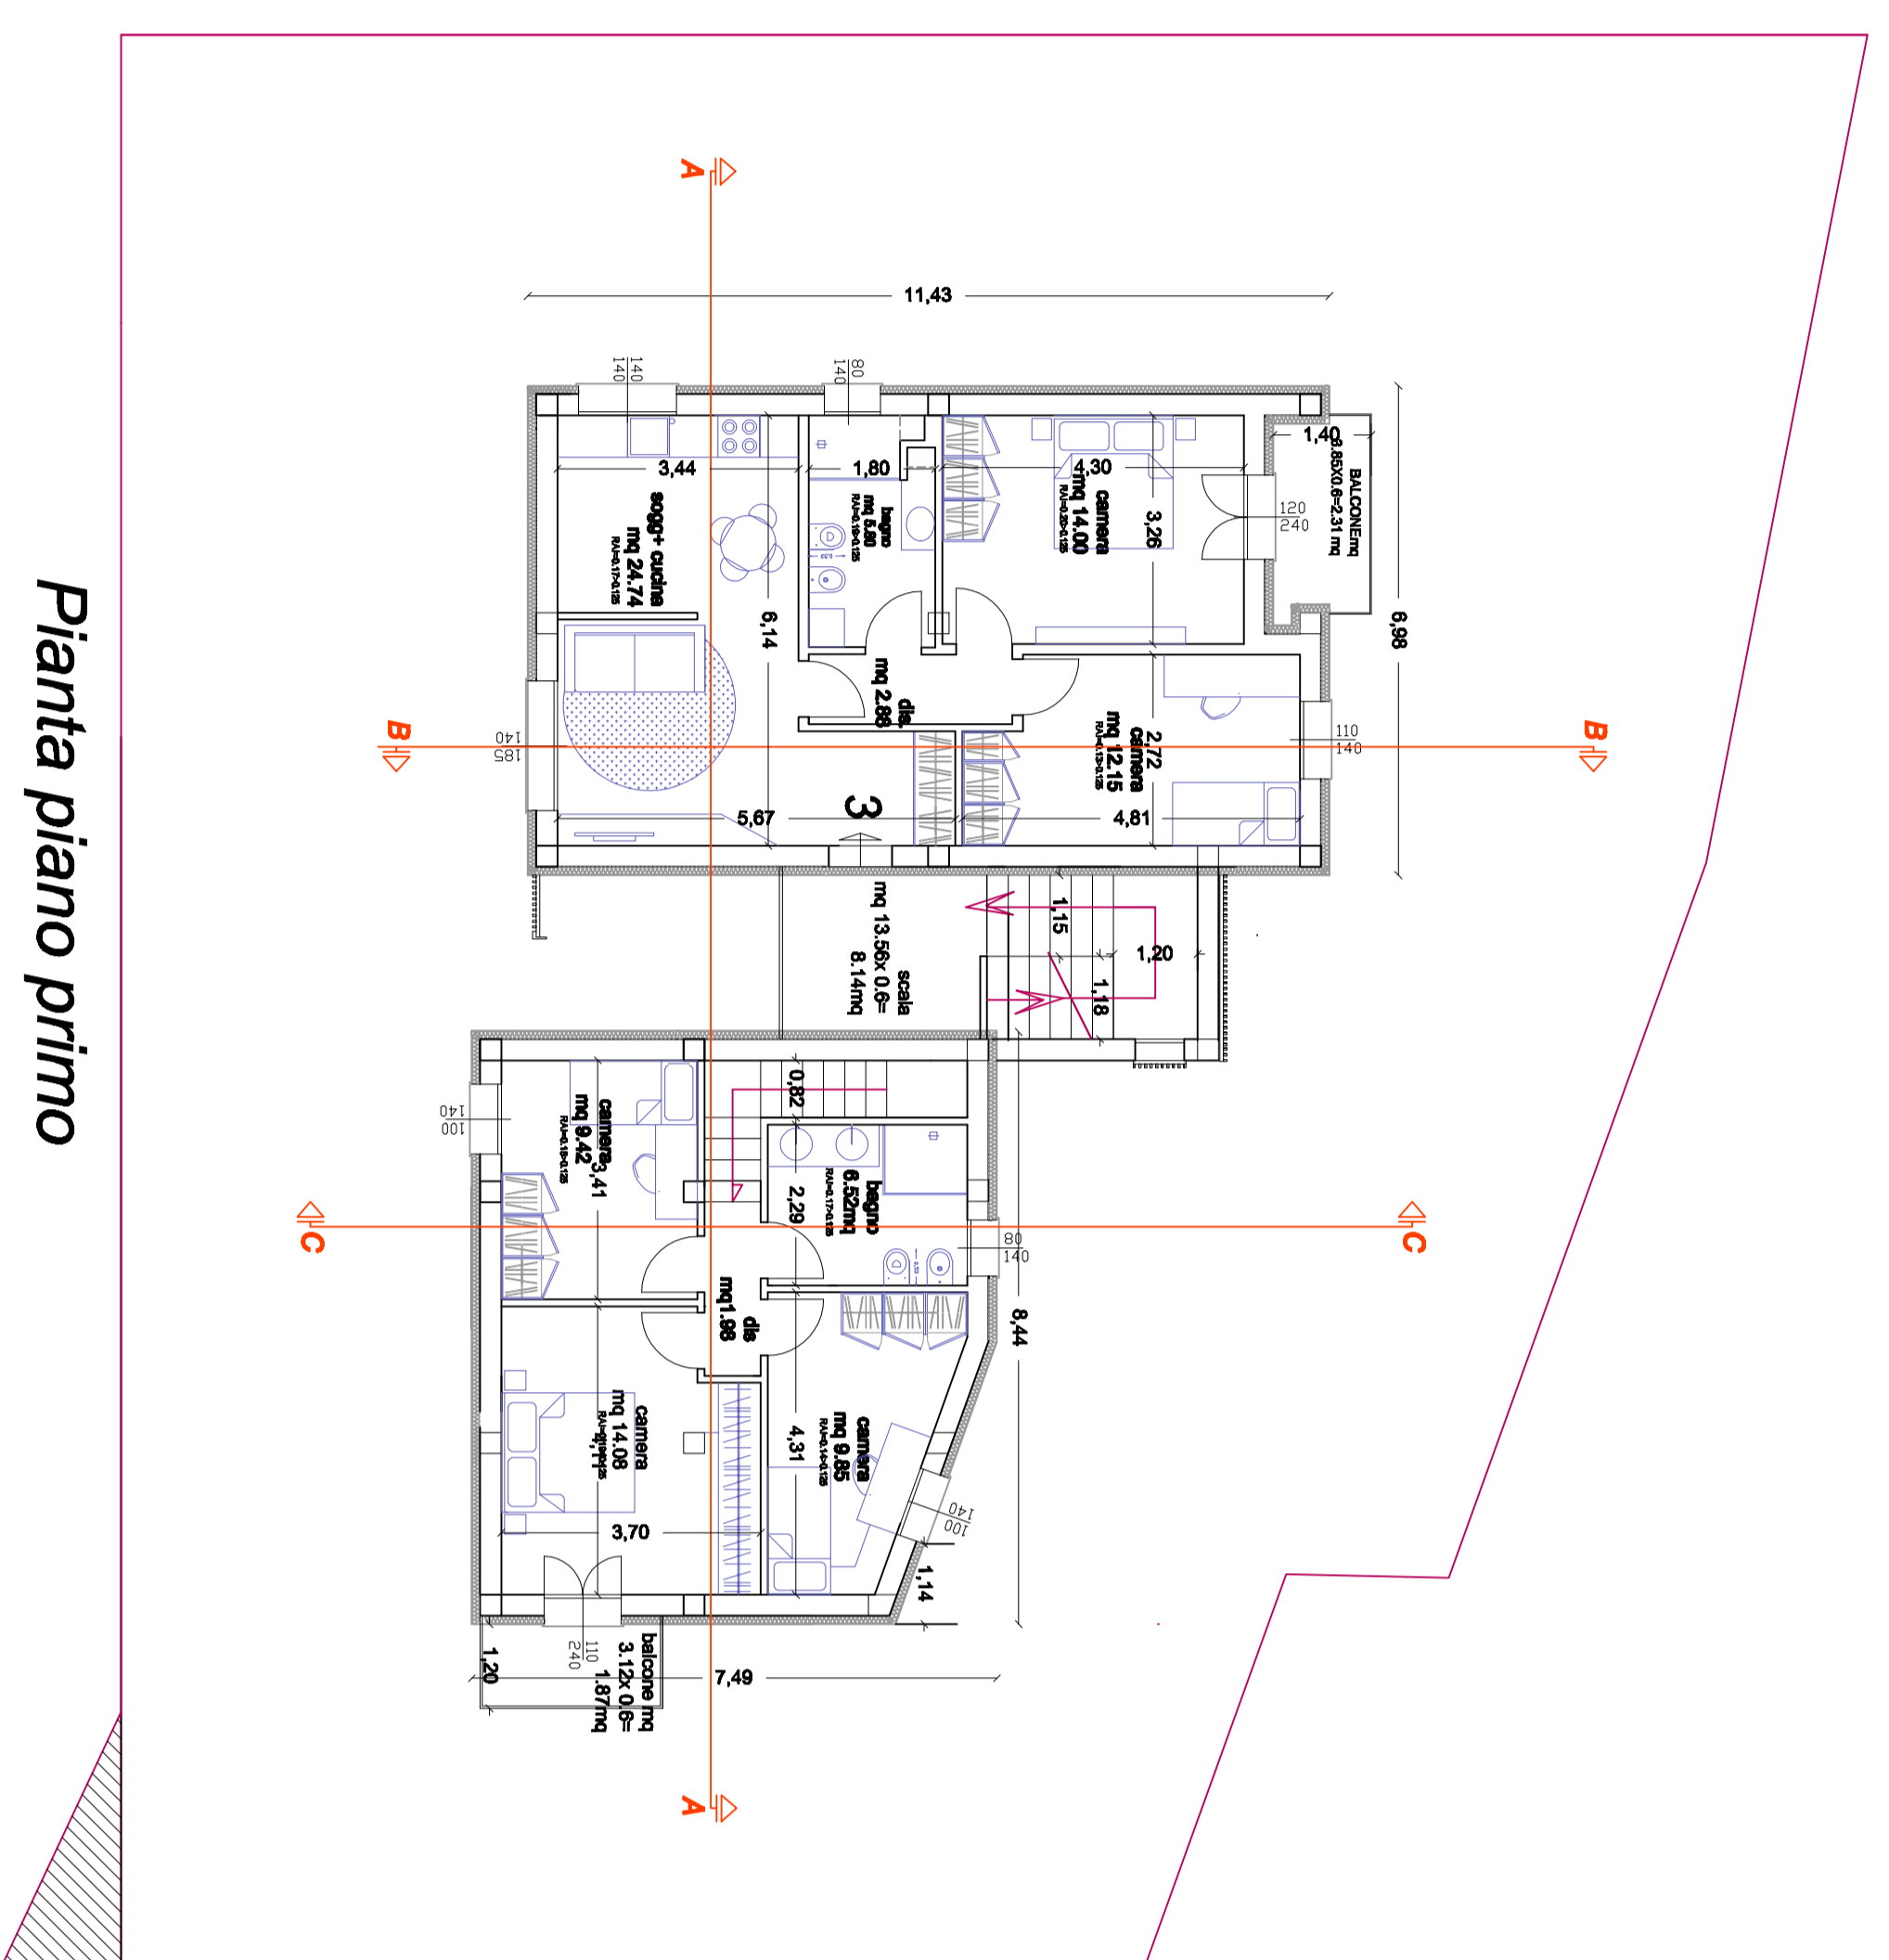


Pianta piano primo

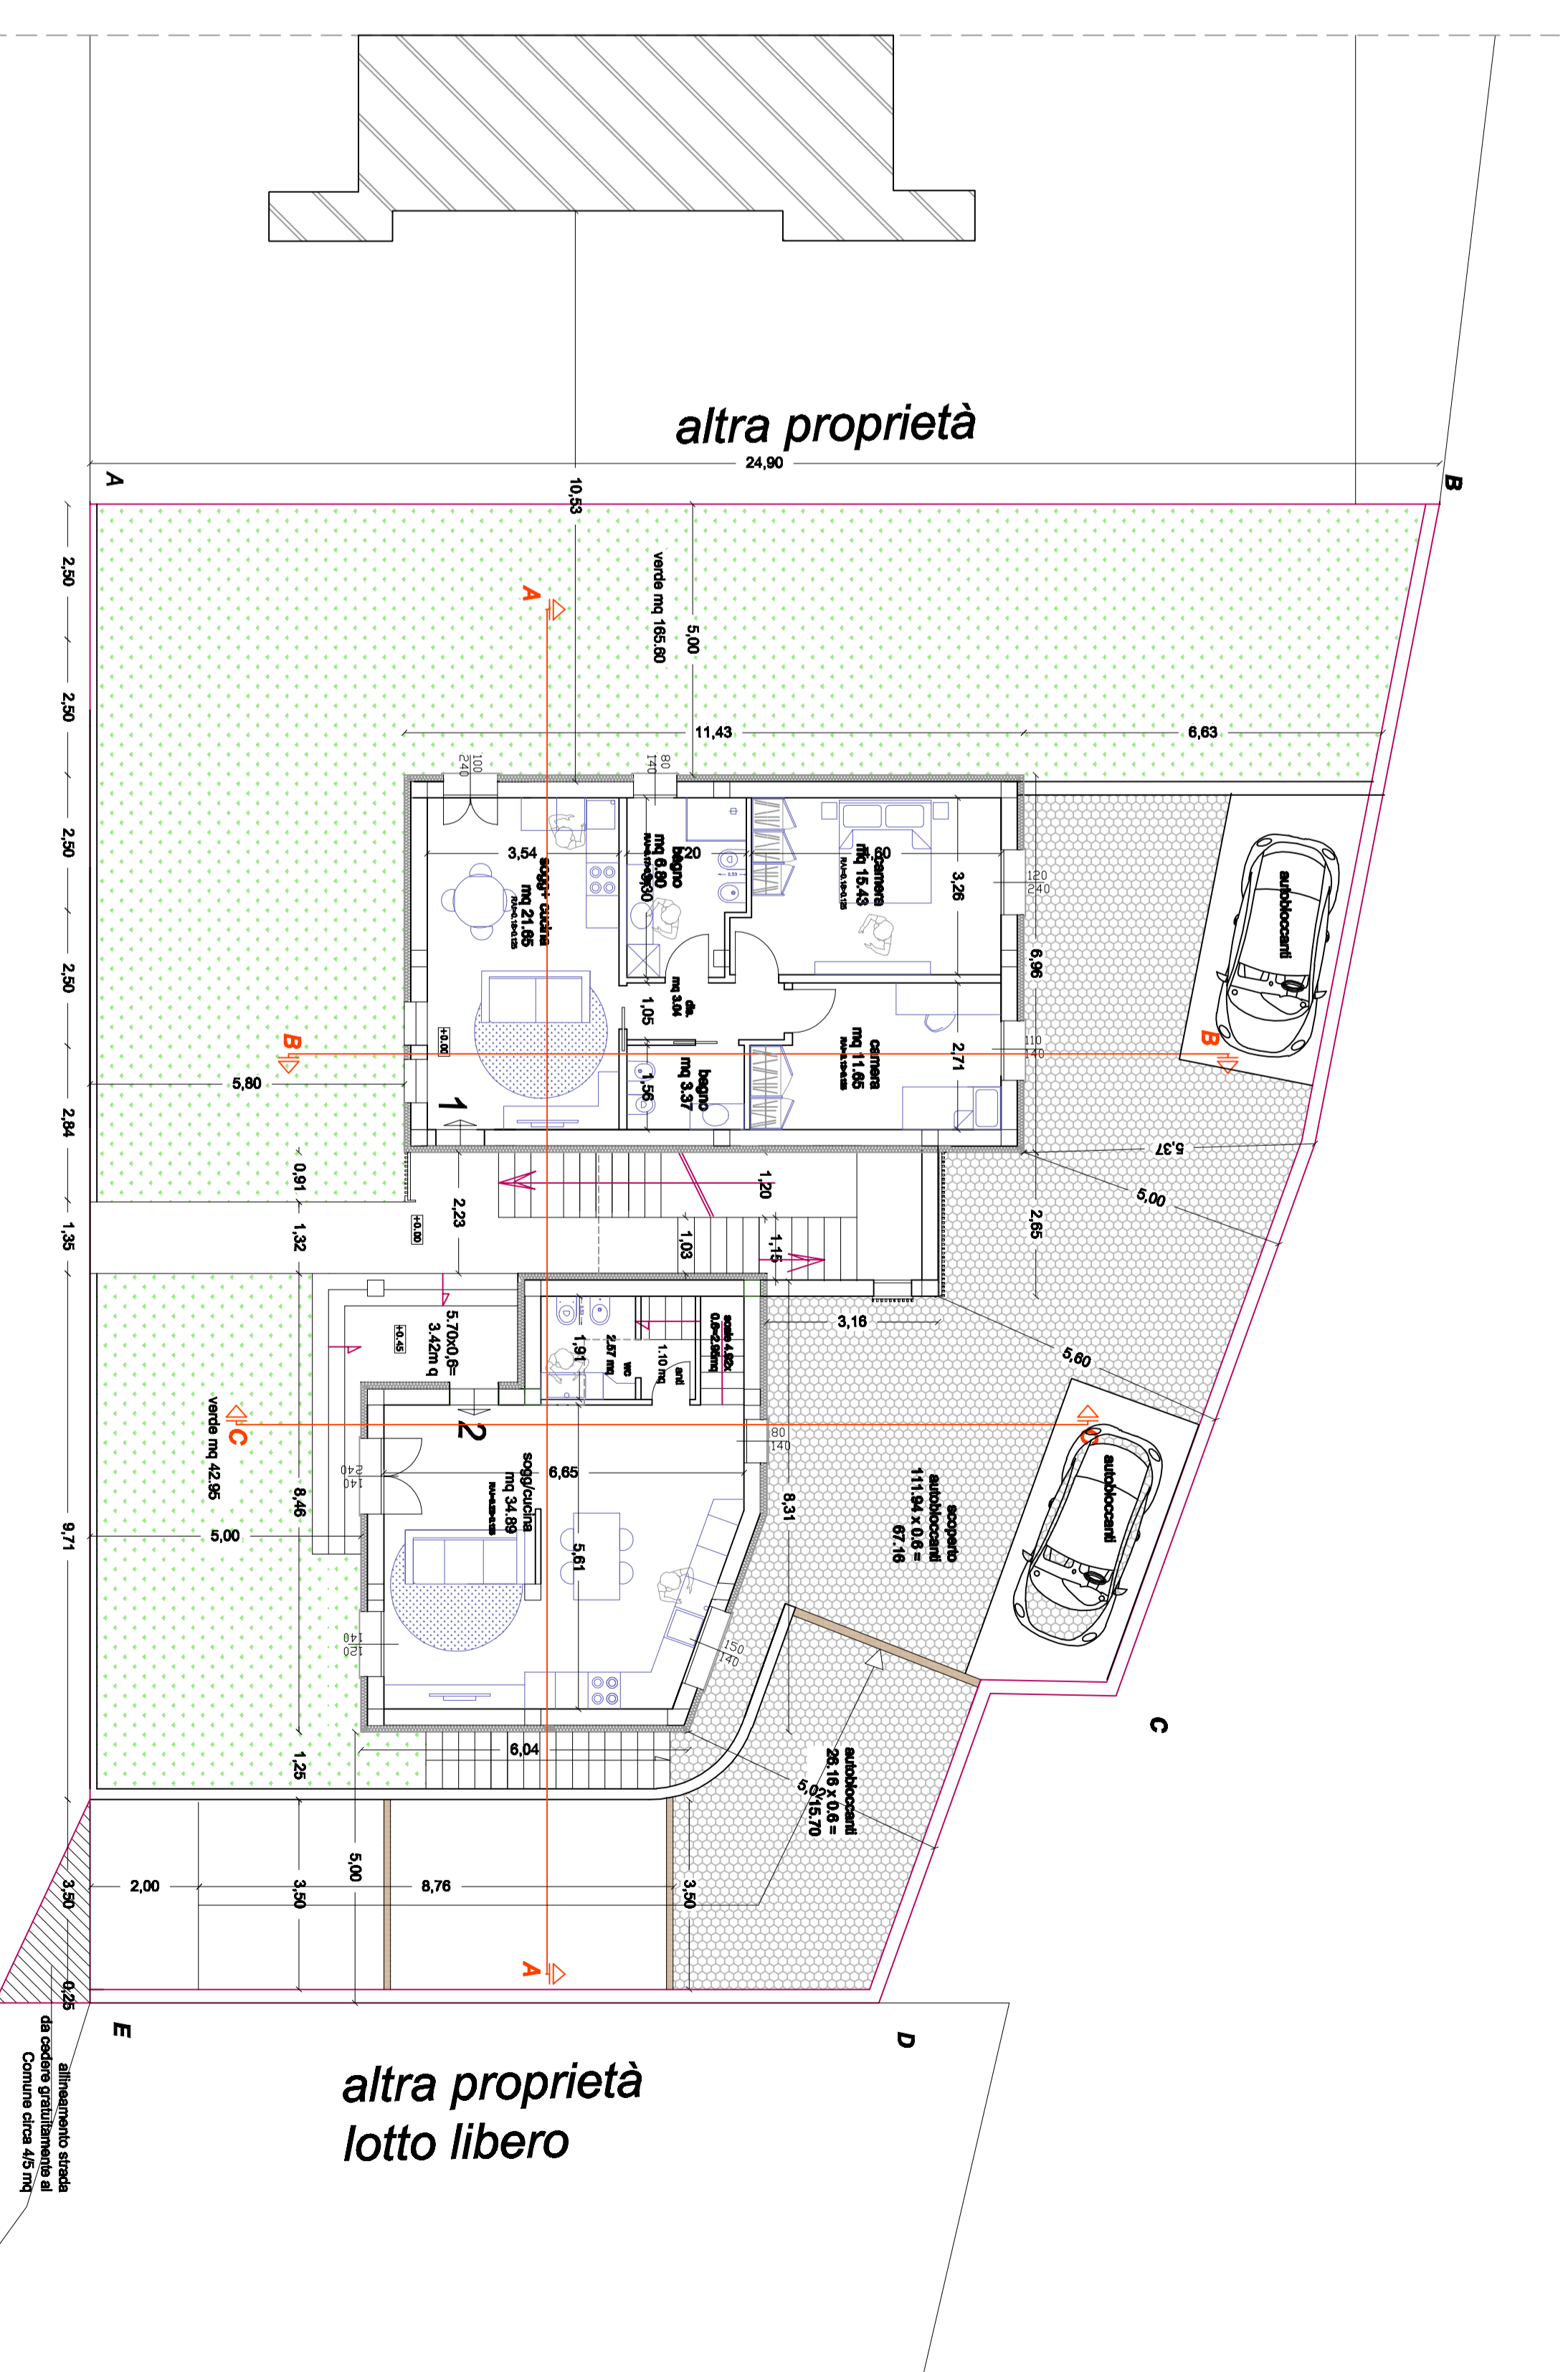

Pianta piano terra - Via Maraldi

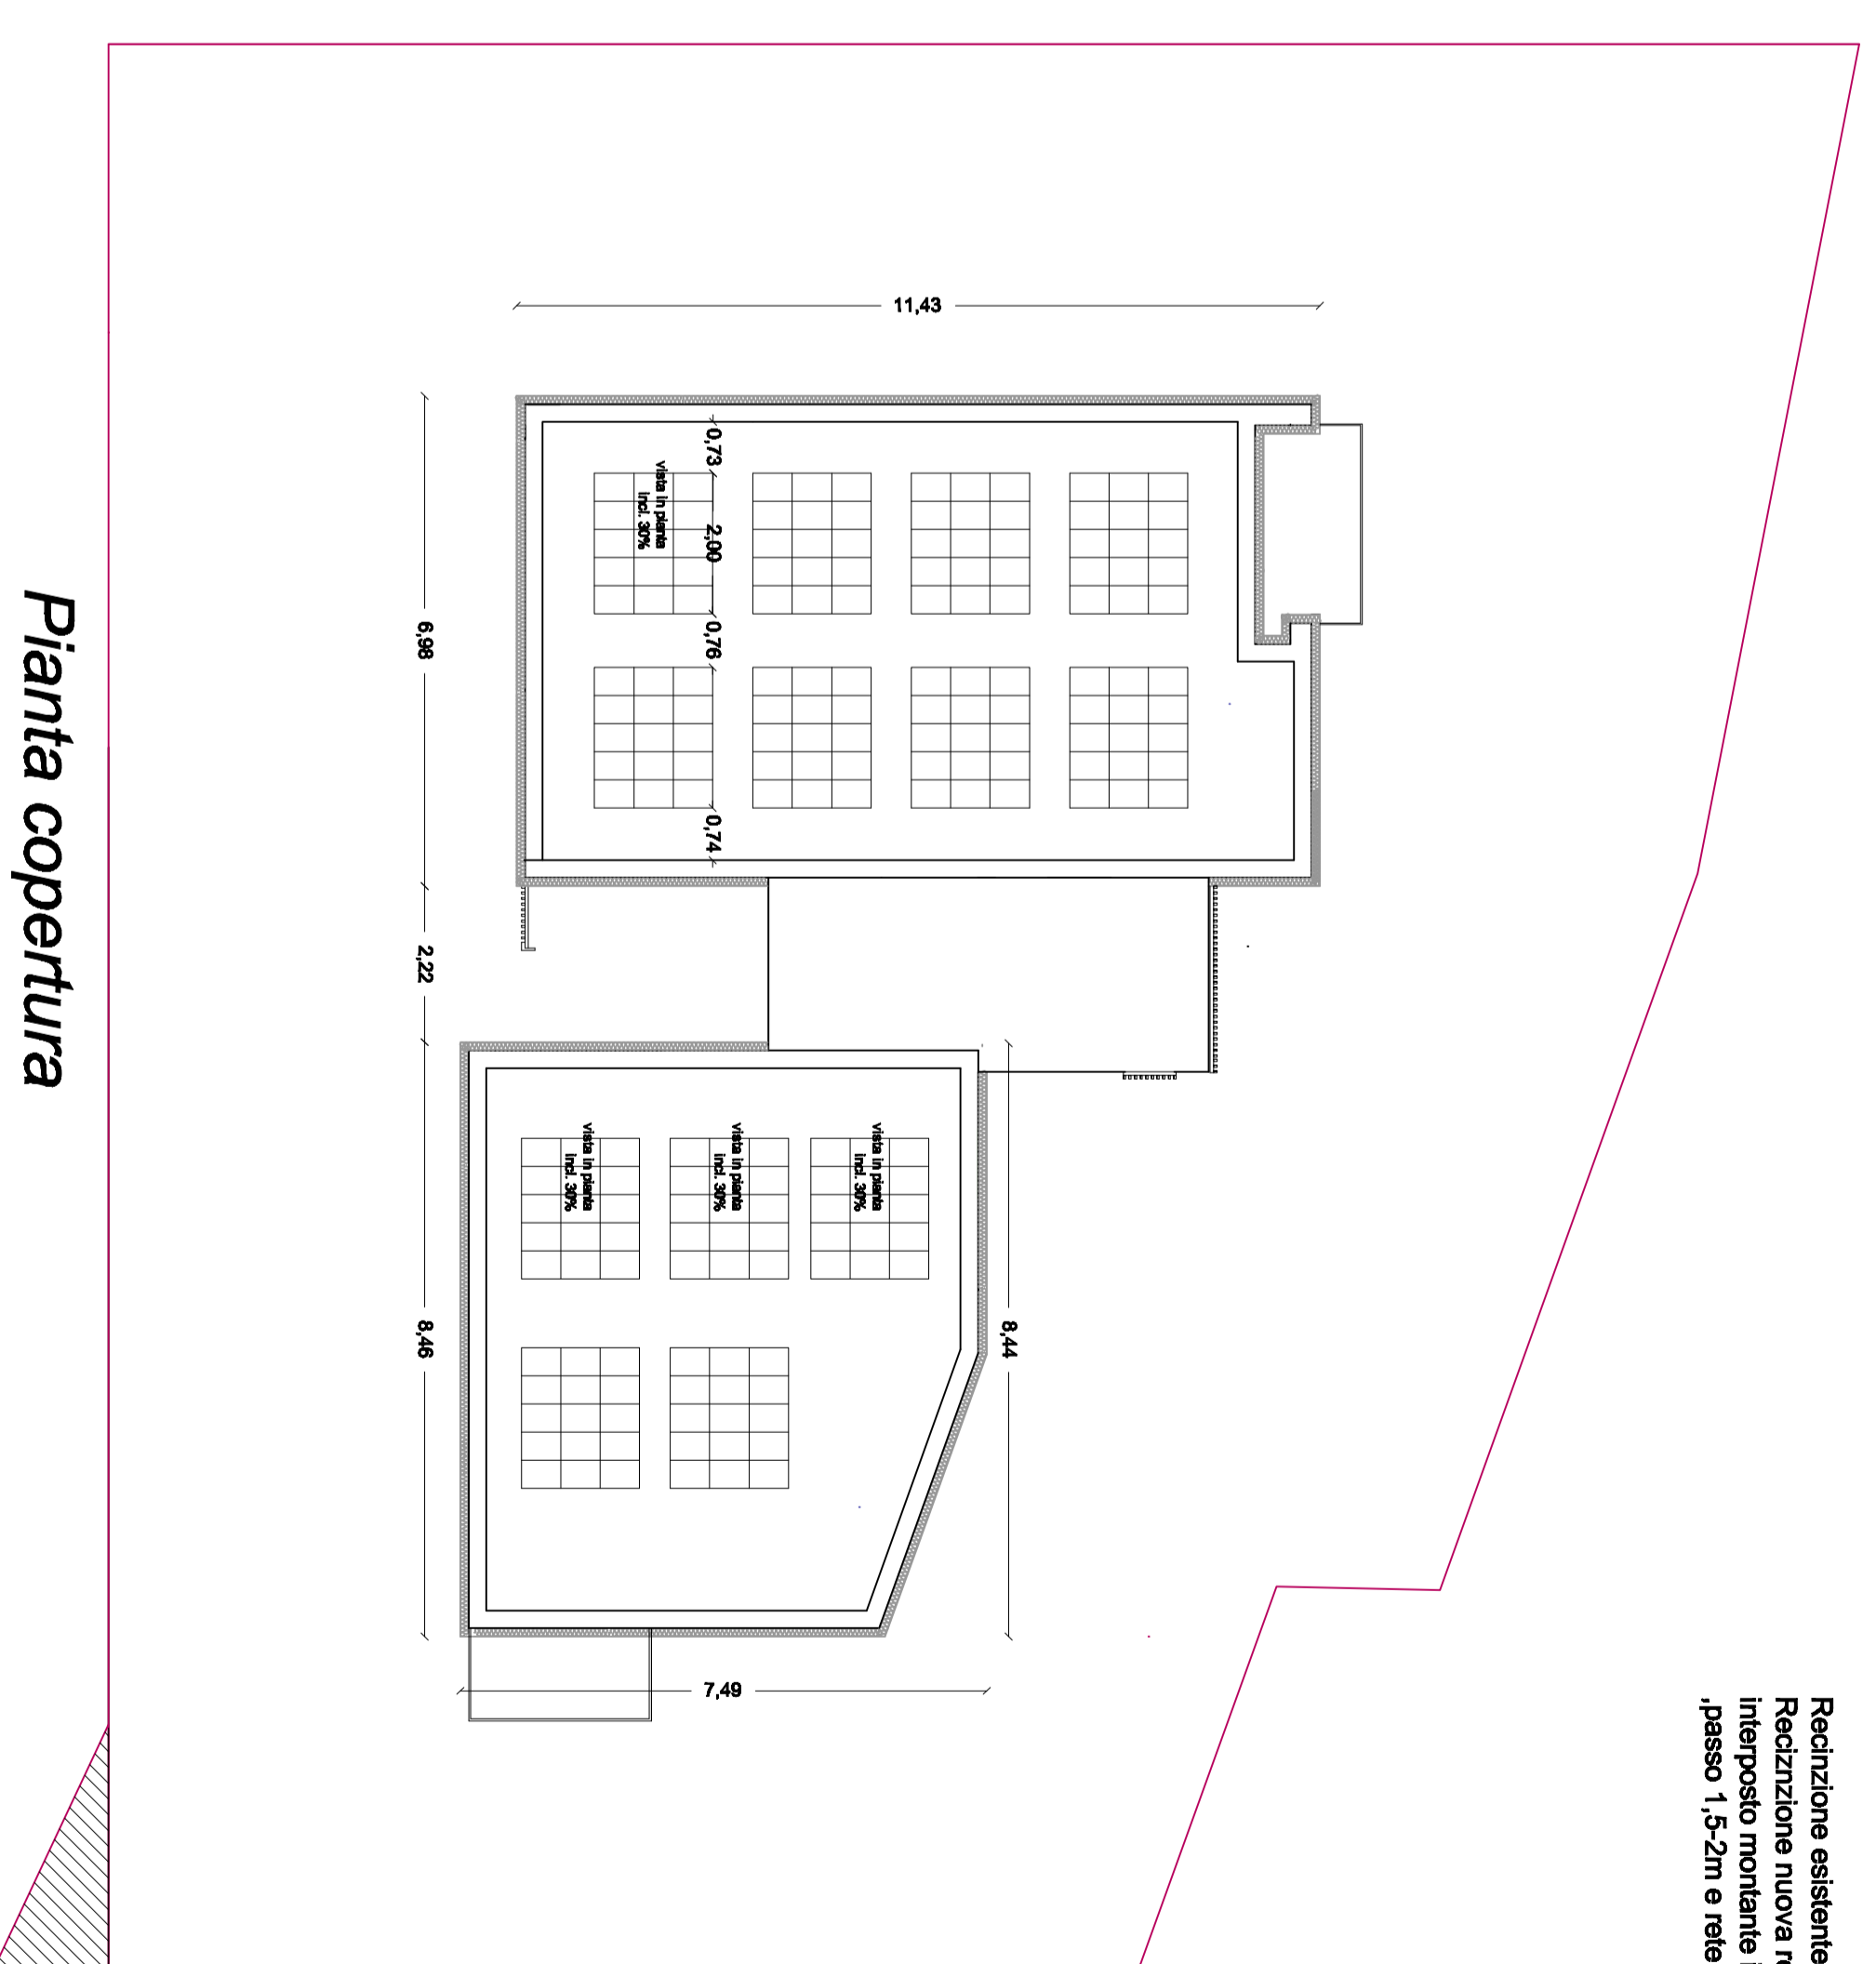

Pianta copertura

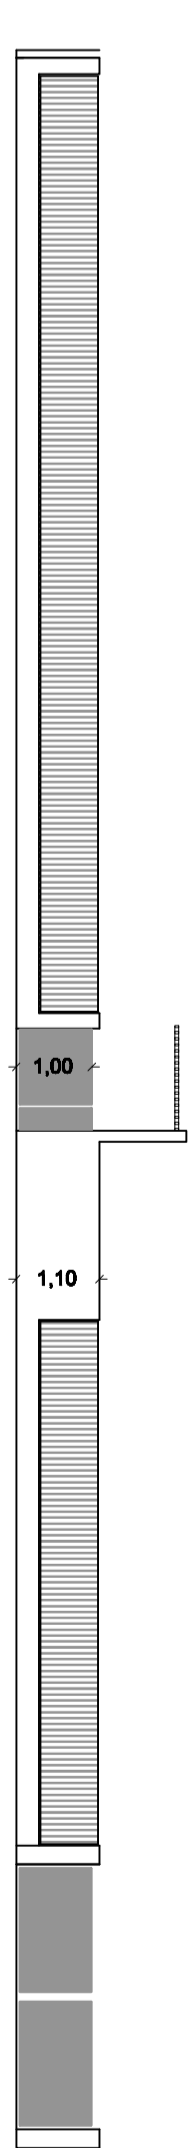

Particolare nomenclatura fronte strada
Ricostruzione esistente lato A-B
Ricostruzione nuova rete metallica B-C-D-E con
interrato montante in ferro zincato H=1,50m
passo 1,5-2m e rete h=1,00