

4065

MOD EP/2 CEU



MINISTERO DELLE FINANZE
DIPARTIMENTO DEL TERRITORIO

Ufficio Tecnico Erariale di.....FORLÌ.....

152/5

ELABORATO PLANIMETRICO


Pag. n. 4 di 4

Comune CATTOLICA	Foglio 3	Numero 322-4161	Tipo mappa n. 22079	del 9.12.96
---------------------	-------------	--------------------	------------------------	----------------


DIMOSTRAZIONE GRAFICA DEI SUBALTERNI ASSEGNATI

scala 1: 500

- PARTICELLA 322
- PARTICELLA (4161)
- BANC CORSELLO E PARTE DI RAMPA
 - { 322 sub. 40
 - { 4161 sub. 133

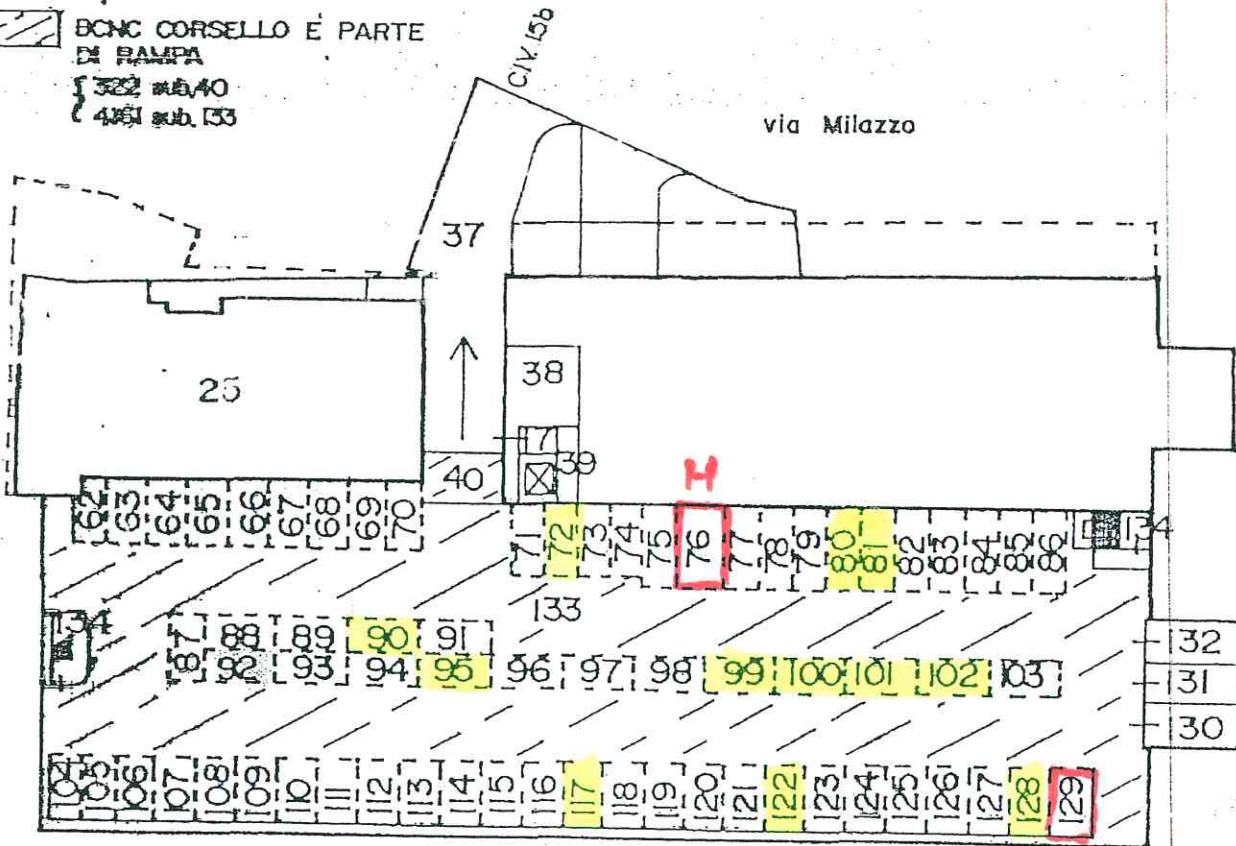

SECONDO LIVELLO

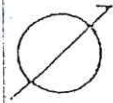

ORIENTAMENTO

Riservato all'Ufficio Tecnico Erariale

L'operatore

IL TECNICO

Protocollo

11.03.1997

Spiega il processo in mod. EP/2 prot.
Data planimetria in atti

data

[Signature]

Data presentazione: 26/05/1997 - Data: 11/12/2012 - n. T191594 - Richiedente: Telematico

Scale schede: 15 - Formato di acquisizione: A4(210x297) - Formato stampa richiesto: A4(210x297)

- Fattore di scala variabile

Catasto dei Fabbricati - Situazione al 11/12/2012 - Comune di CATTOLICA (C.357) - Foglio: 3 - Particella: 4161 - Elaborato planimetrico >