




PROFILO 1

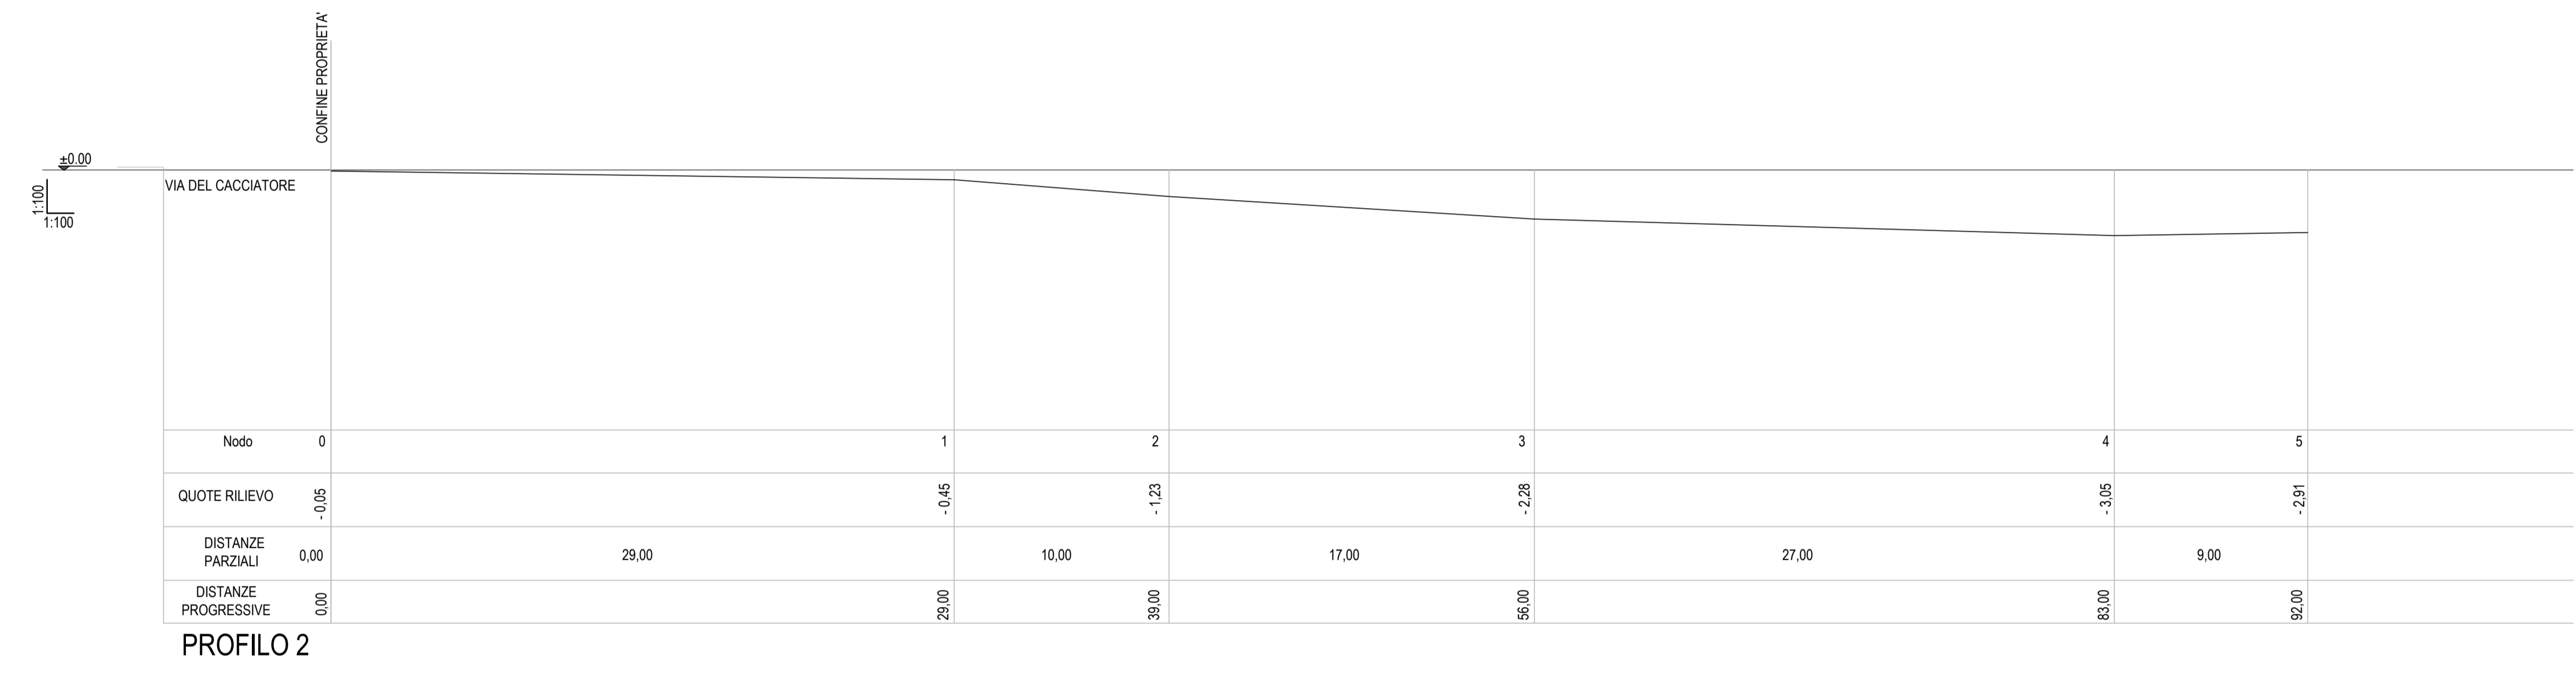

PROFILO 2

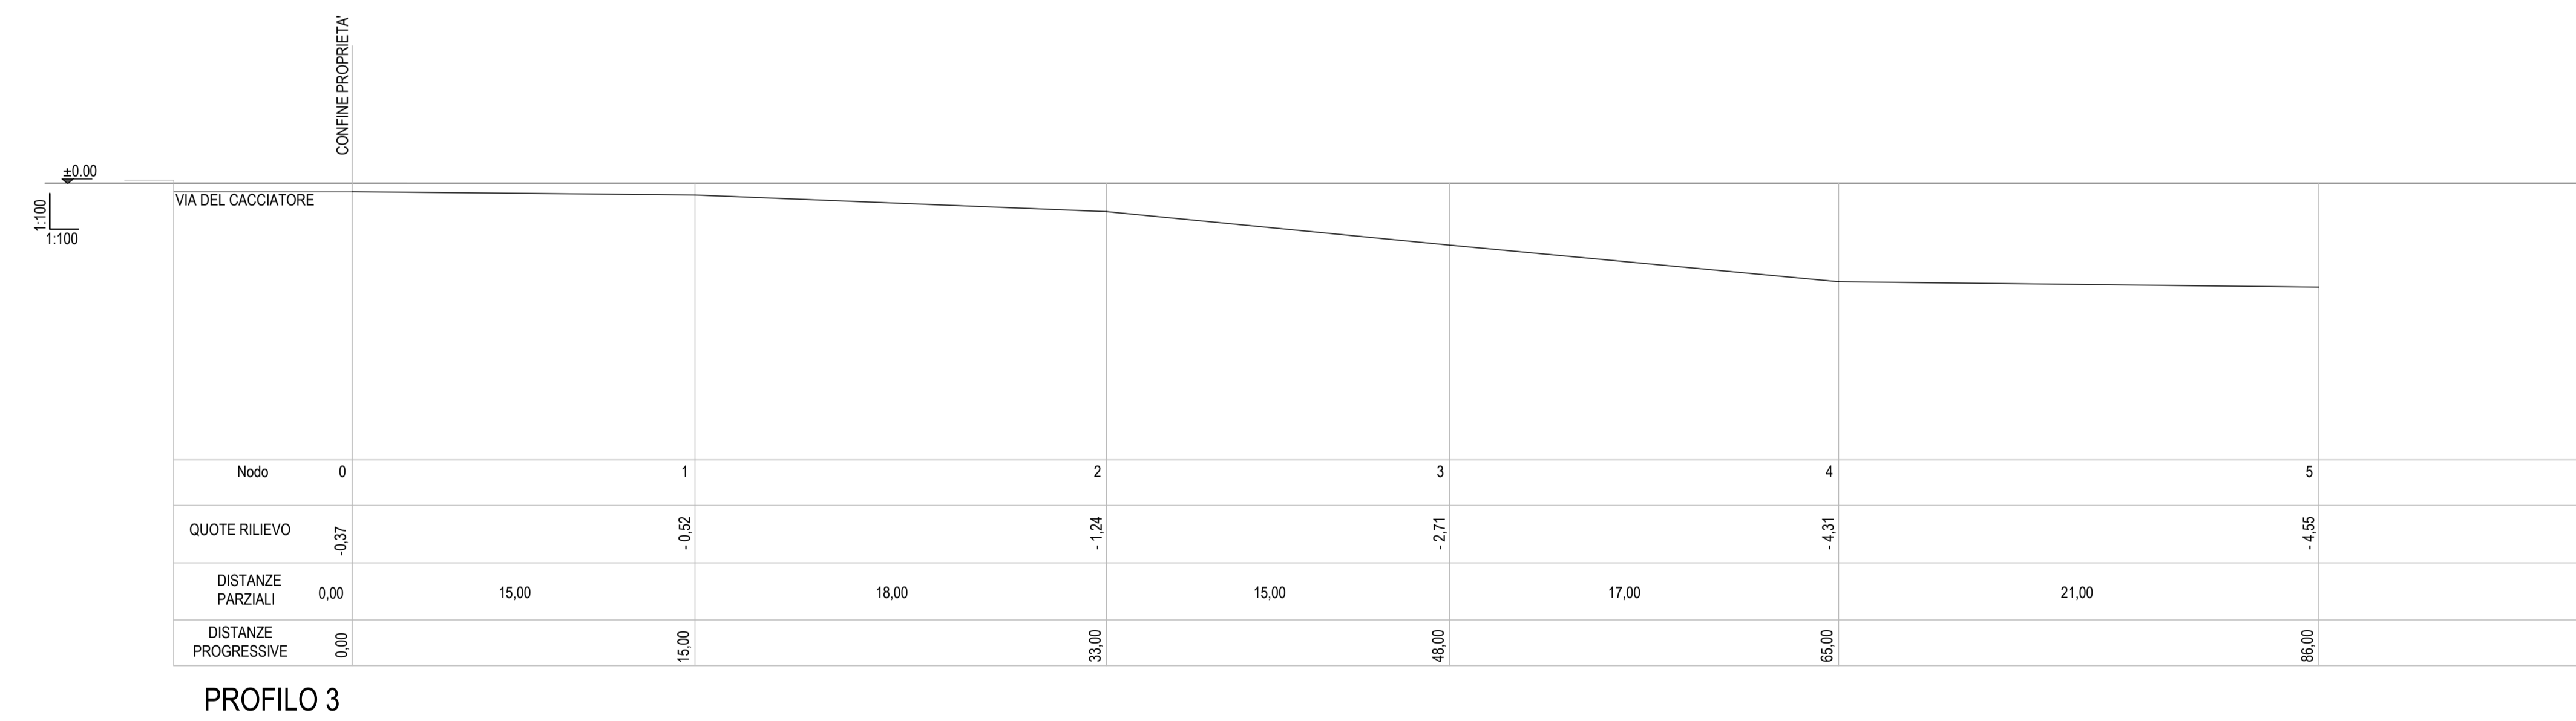

PROFILO 3

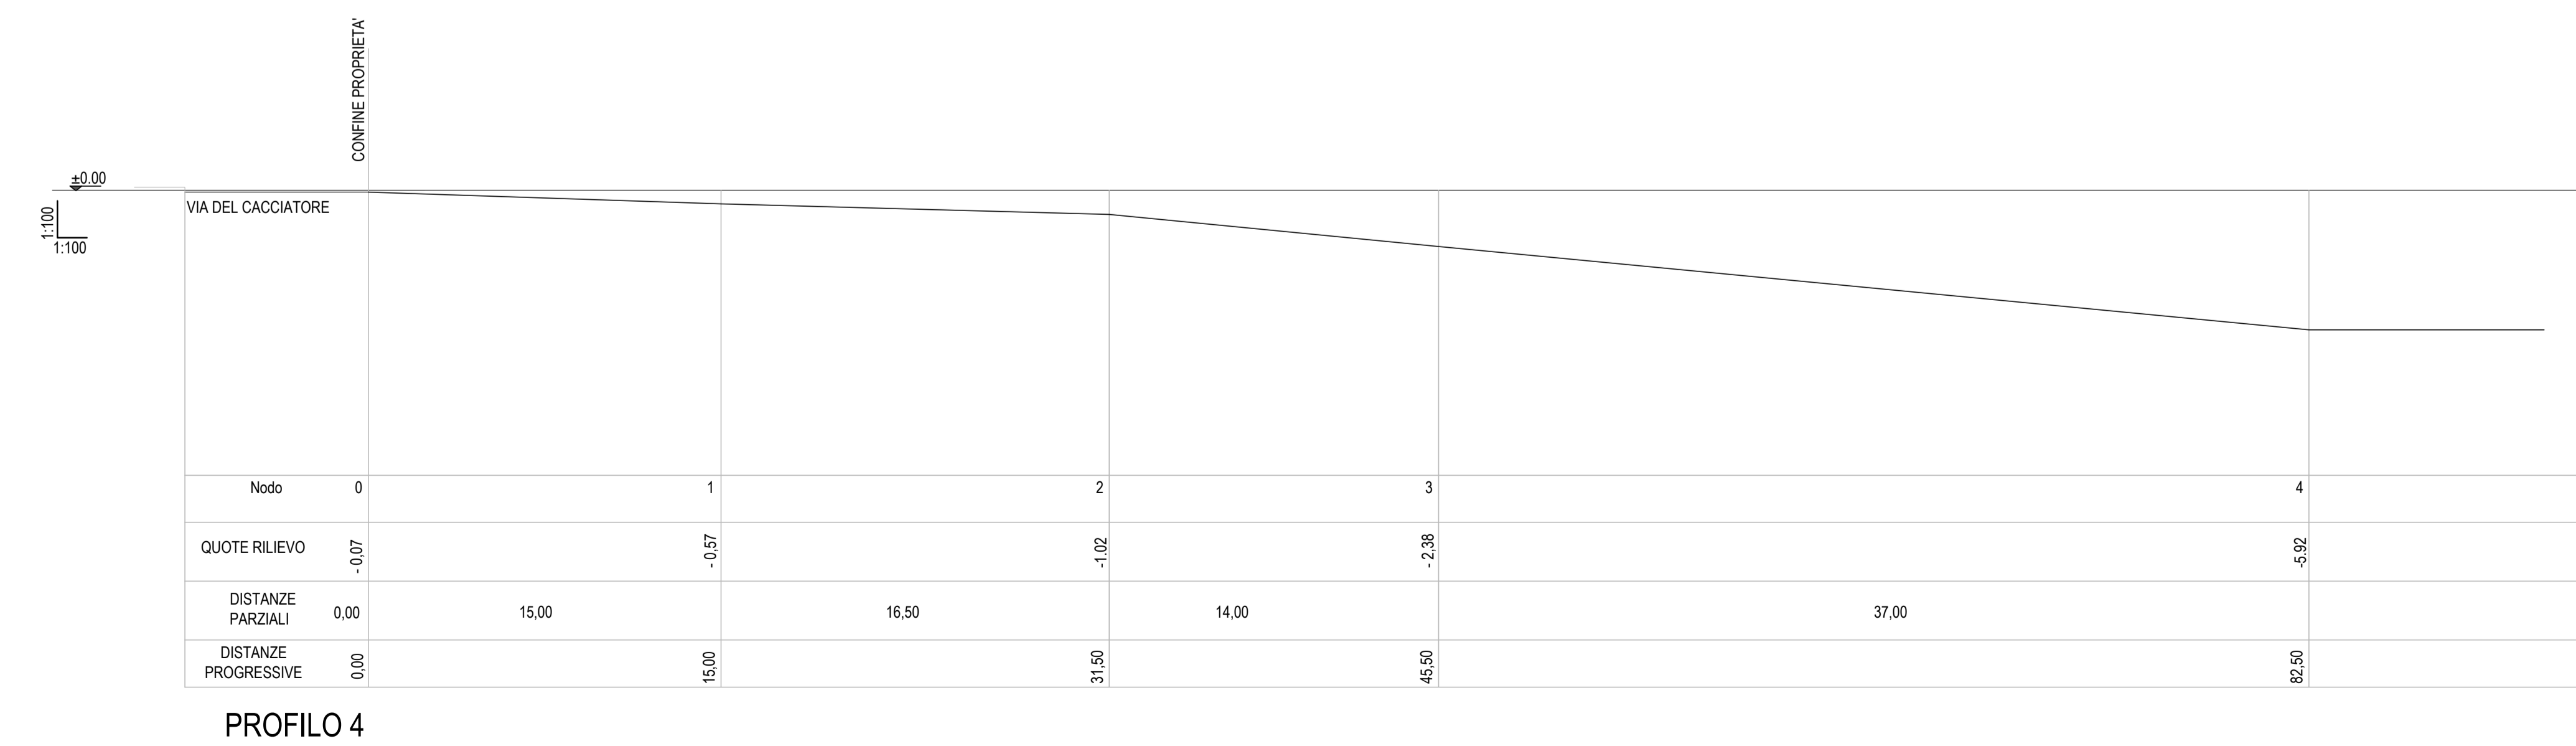

PROFILO 4

REALIZZAZIONE DI UN COMPARTO EDIFICATORIO COMPRESIVO DI AREA DI CESSIONE PER FUTURA EDIFICAZIONE DELLA CASERMA PER LA GUARDIA DI FINANZA TRA VIA INDIPENDENZA E VIA F. DA RIMINI, AI SENSI DELL'ART. 53 L.R. 24/2017

Comune di CATTOLICA  
47041 RN

PROGETTO  
OO.UU.

Proprietà:  
Immobili S.R.L.

Via Francesco da Rimini  
SCALA GRAFICA 1:100  
DATA: 19.02.2020

TAVOLA U.04

PROGETTISTI:  
Arch. Marco Gaudenzi  
Arch. Luca Ferretti  
Ing. Francesco Debbio

**D&D**  
architettura - ingegneria

OGGETTO  
STATO di FATTO - PROFILI ALTIMETRICI

**MARCO GAUDENZI**  
ARCHITETTURA E DESIGN

Via della Sanità 44 - 61131 Pesaro, Italy  
tel. +39 0721 492105 fax +39 0721 232208  
www.marcoaudenzi.it  
studio@marcoaudenzi.it