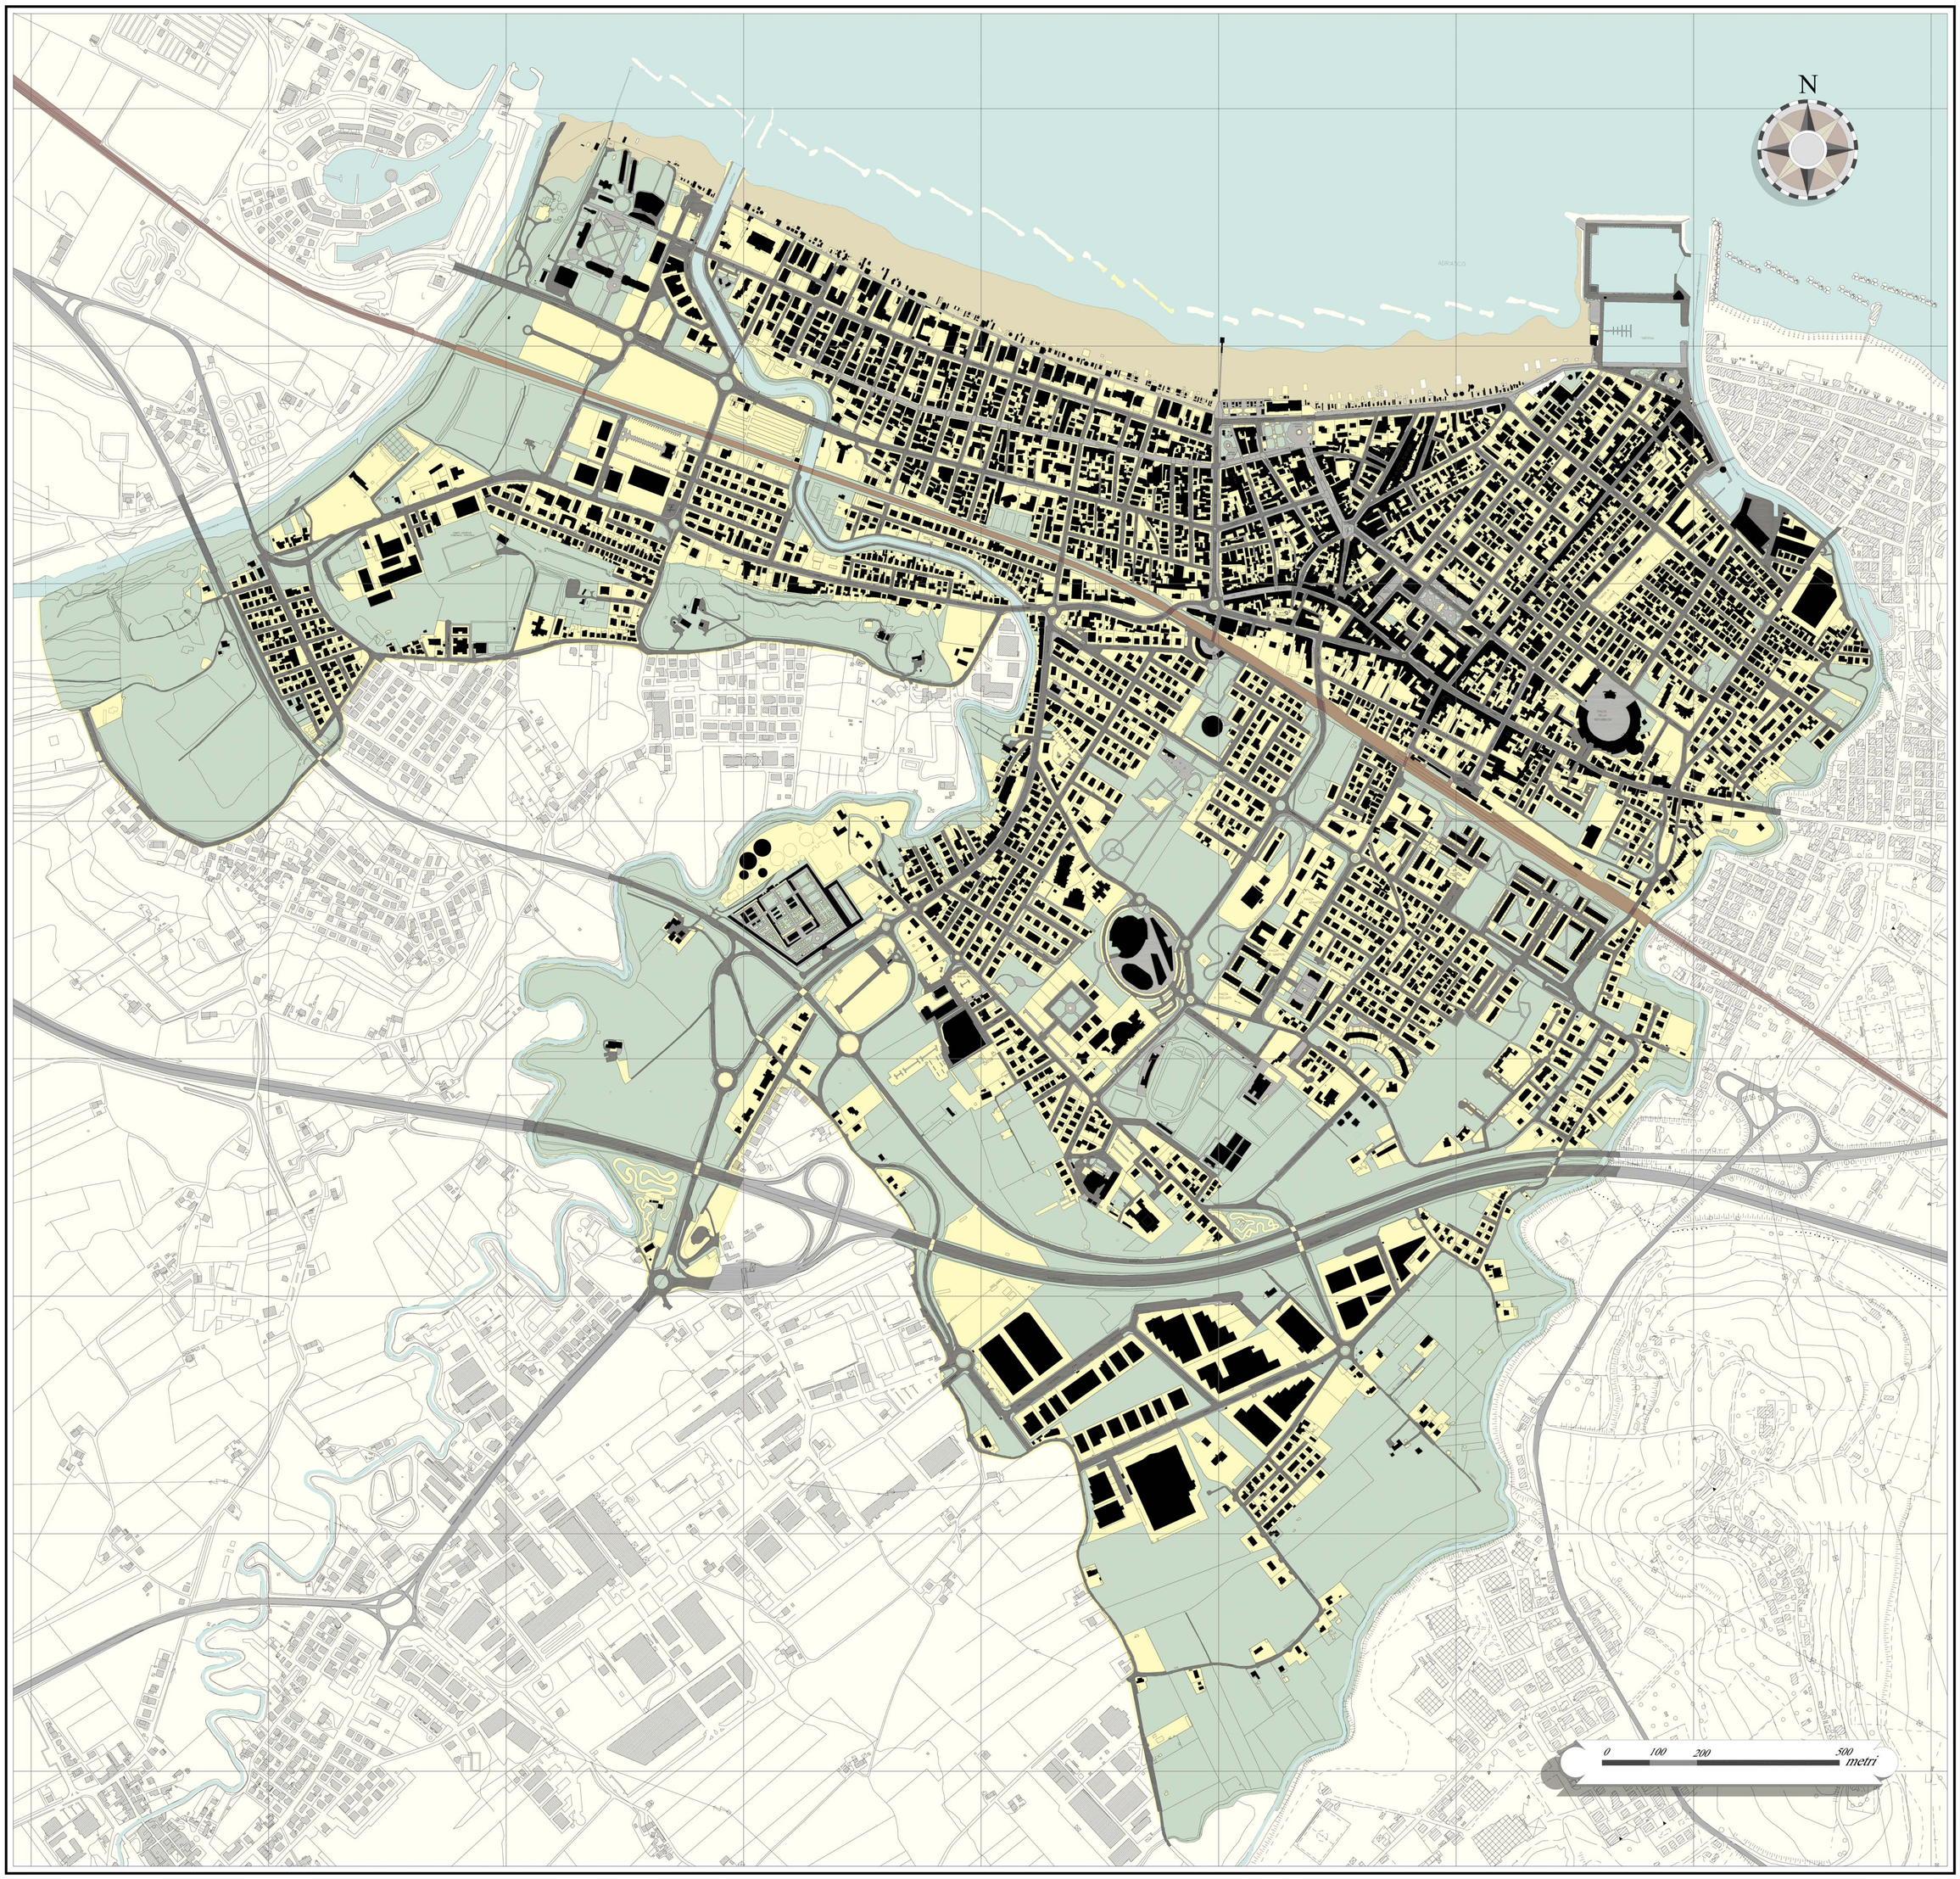


TAV.1 : Planimetria generale
Stato attuale
Scala 1:5000

PIANO GUIDA DI CATTOLICA

Léon Krier

Marzo 2017

N

Autostrada
Limite di velocità 130 km/h

Strada Statale 16 Adriatica e
collegamento con autostrada
Limite di velocità 90/70 km/h

Strade urbane ad alto scorrimento
Limite di velocità 50 km/h

Strade urbane di quartiere
Limite di velocità 30 km/h

Strade extraurbane
Limite di velocità 90/70 km/h

Ferrovia

Piazze pedonali
ed edifici principali


0 100 200 500 metri


TAV.10 : Planimetria generale
Progetto
Scala 1:5000


PIANO GUIDA DI CATTOLICA


Léon Krier

Marzo 2017

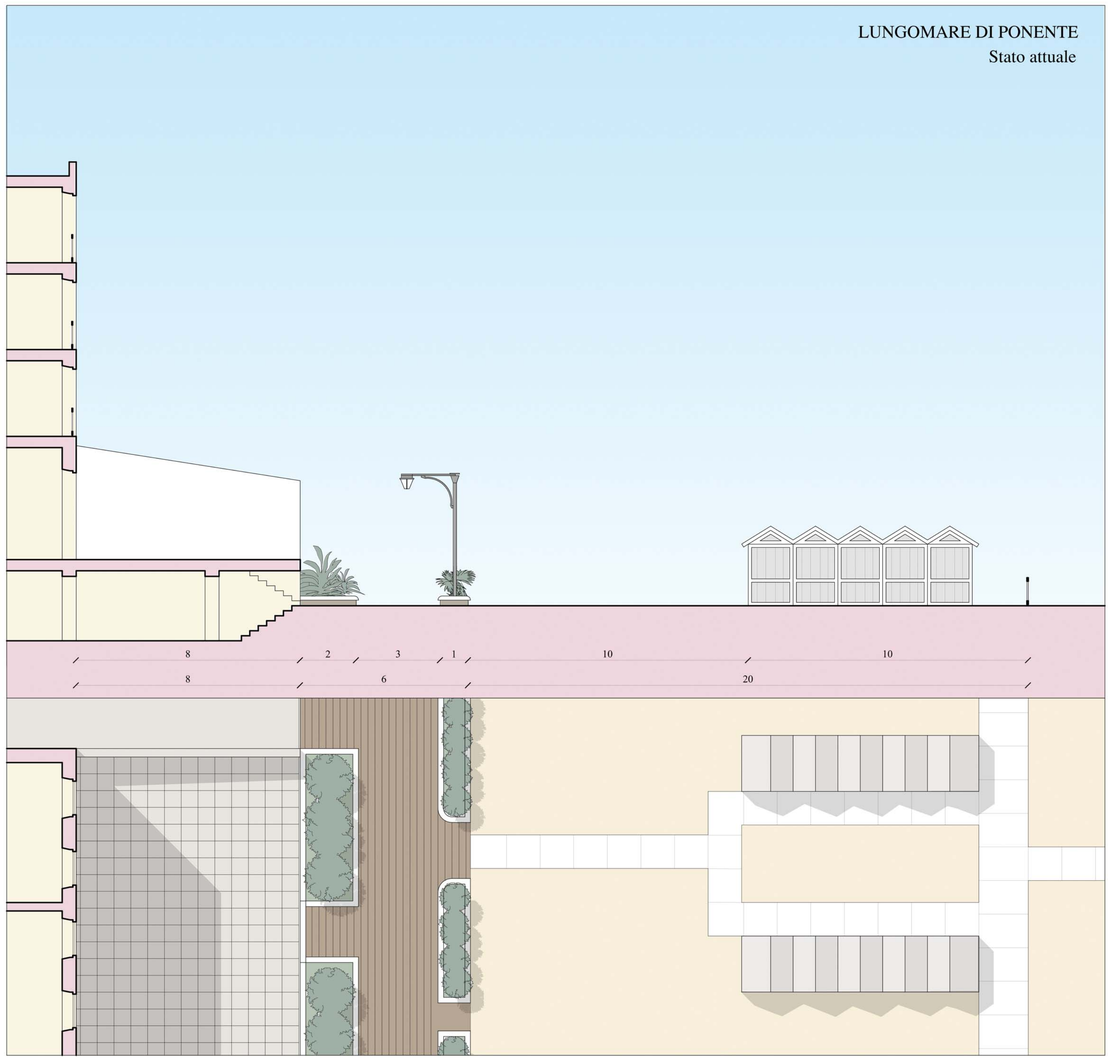

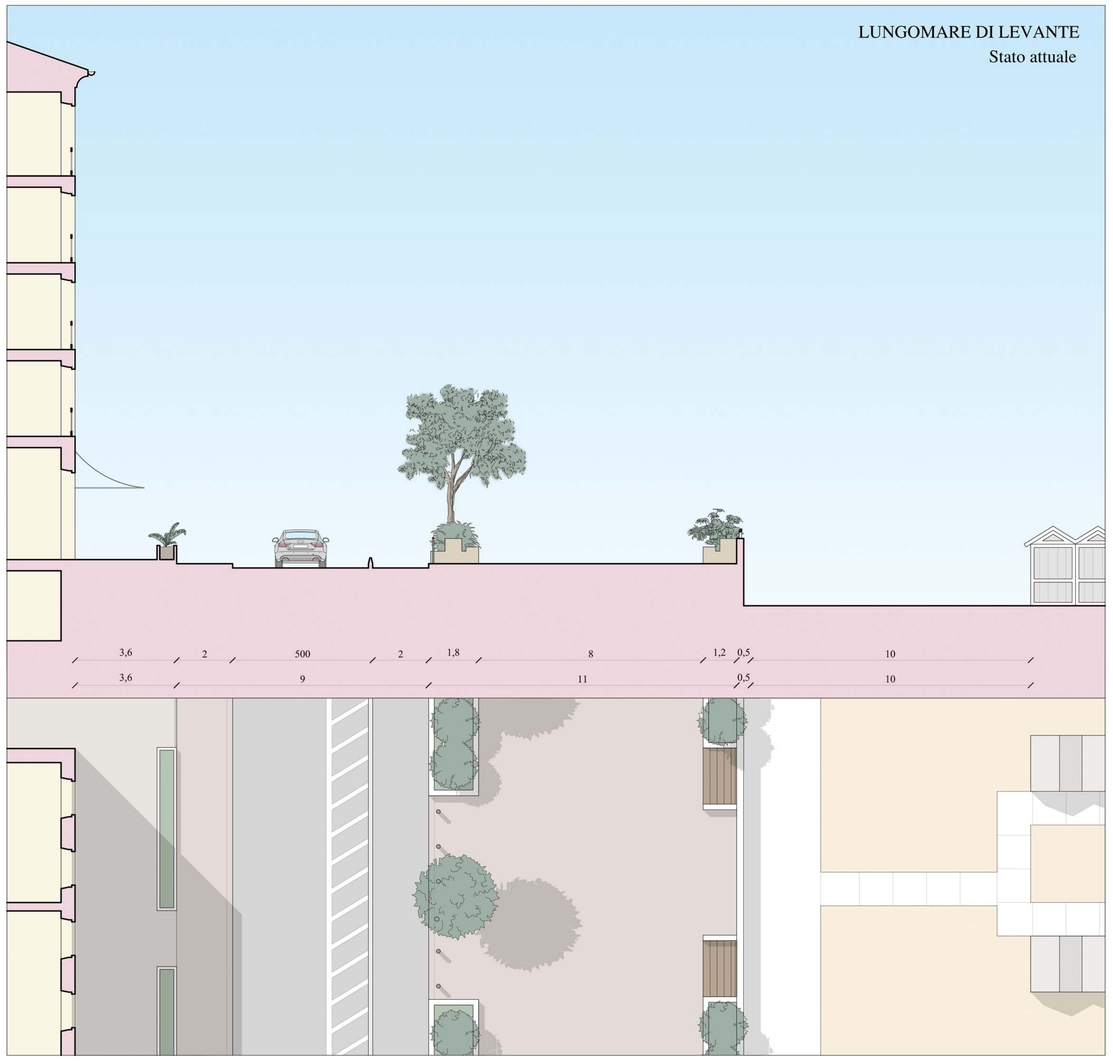

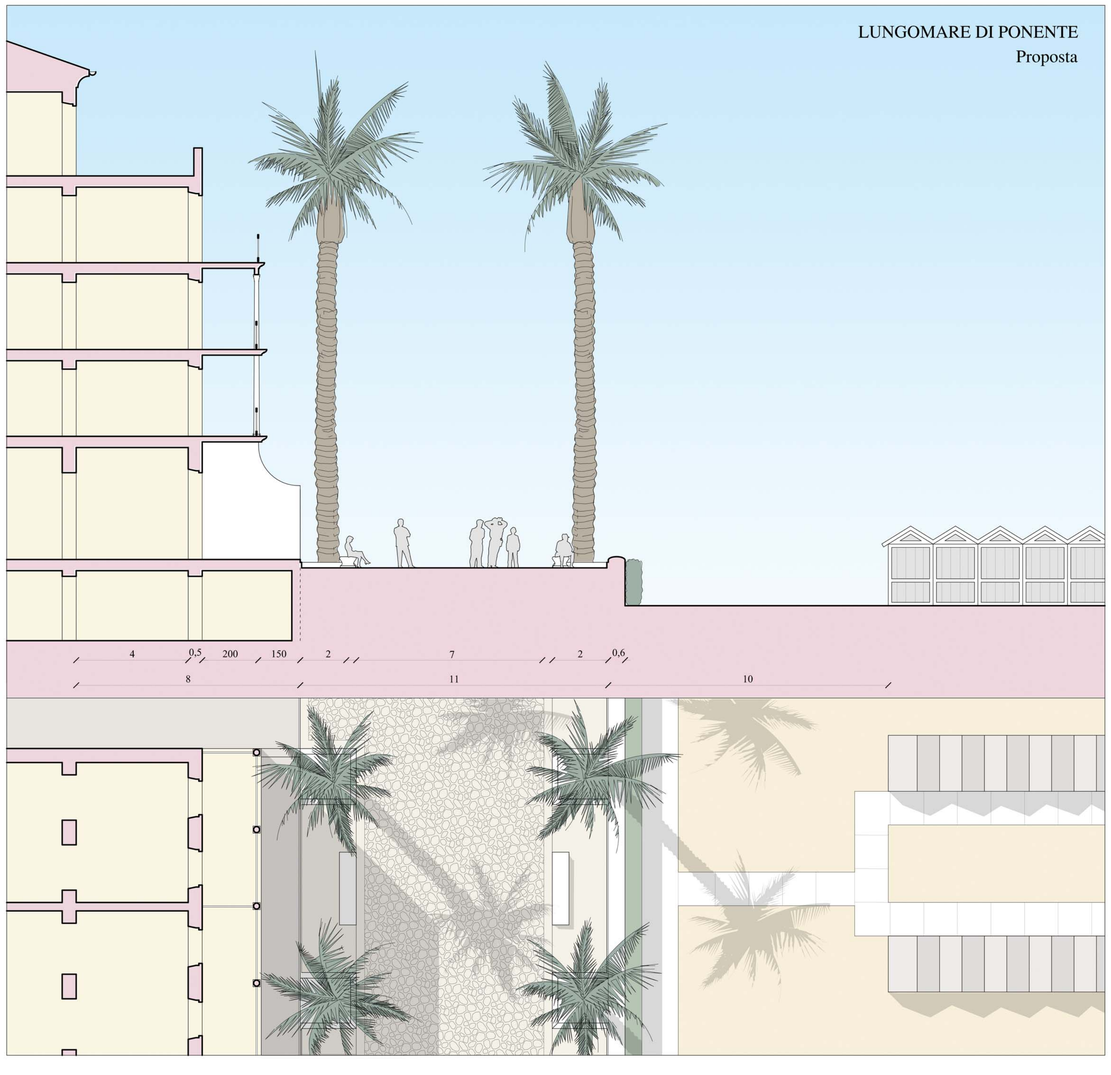


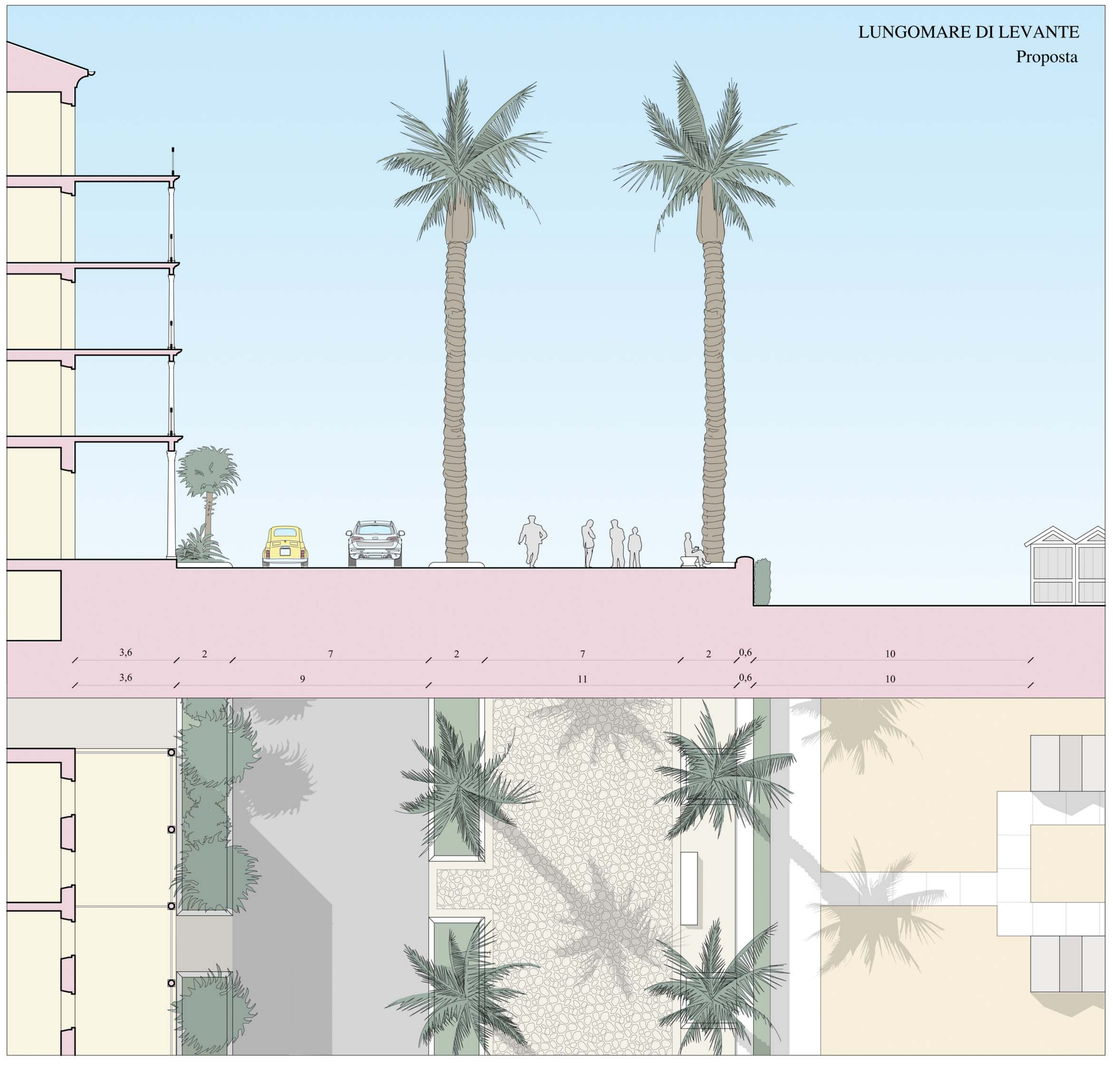



TAV.11: Lungomare di ponente e di levante.
Progetto
Scala 1:100

PIANO GUIDA DI CATTOLICA

Léon Krier
Marzo 2017

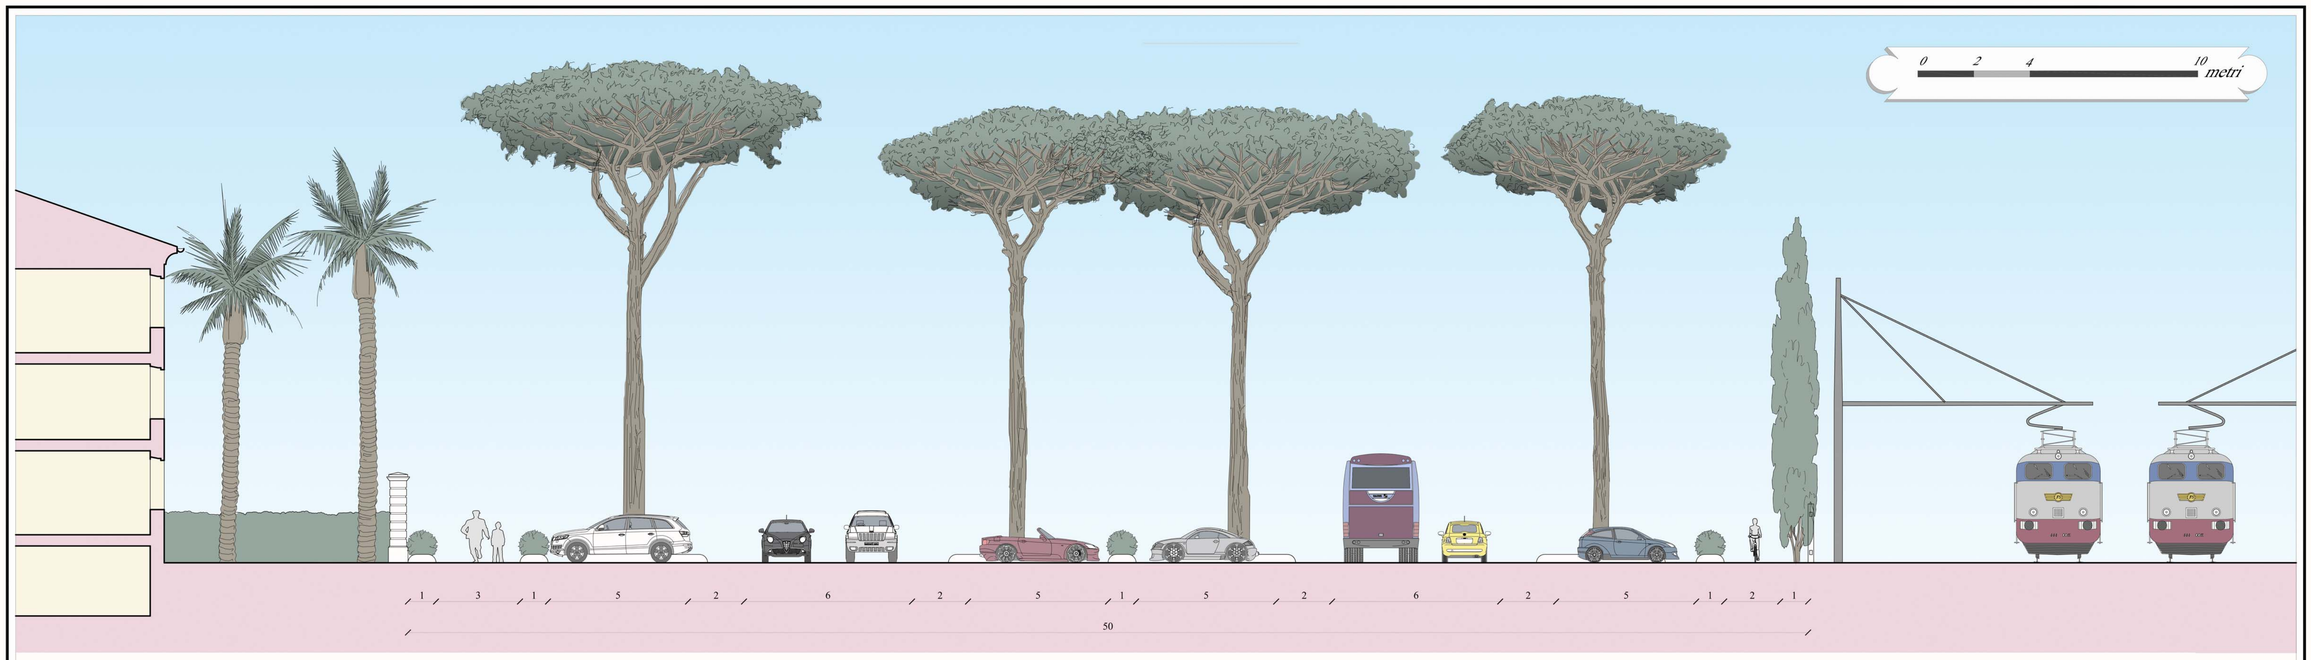

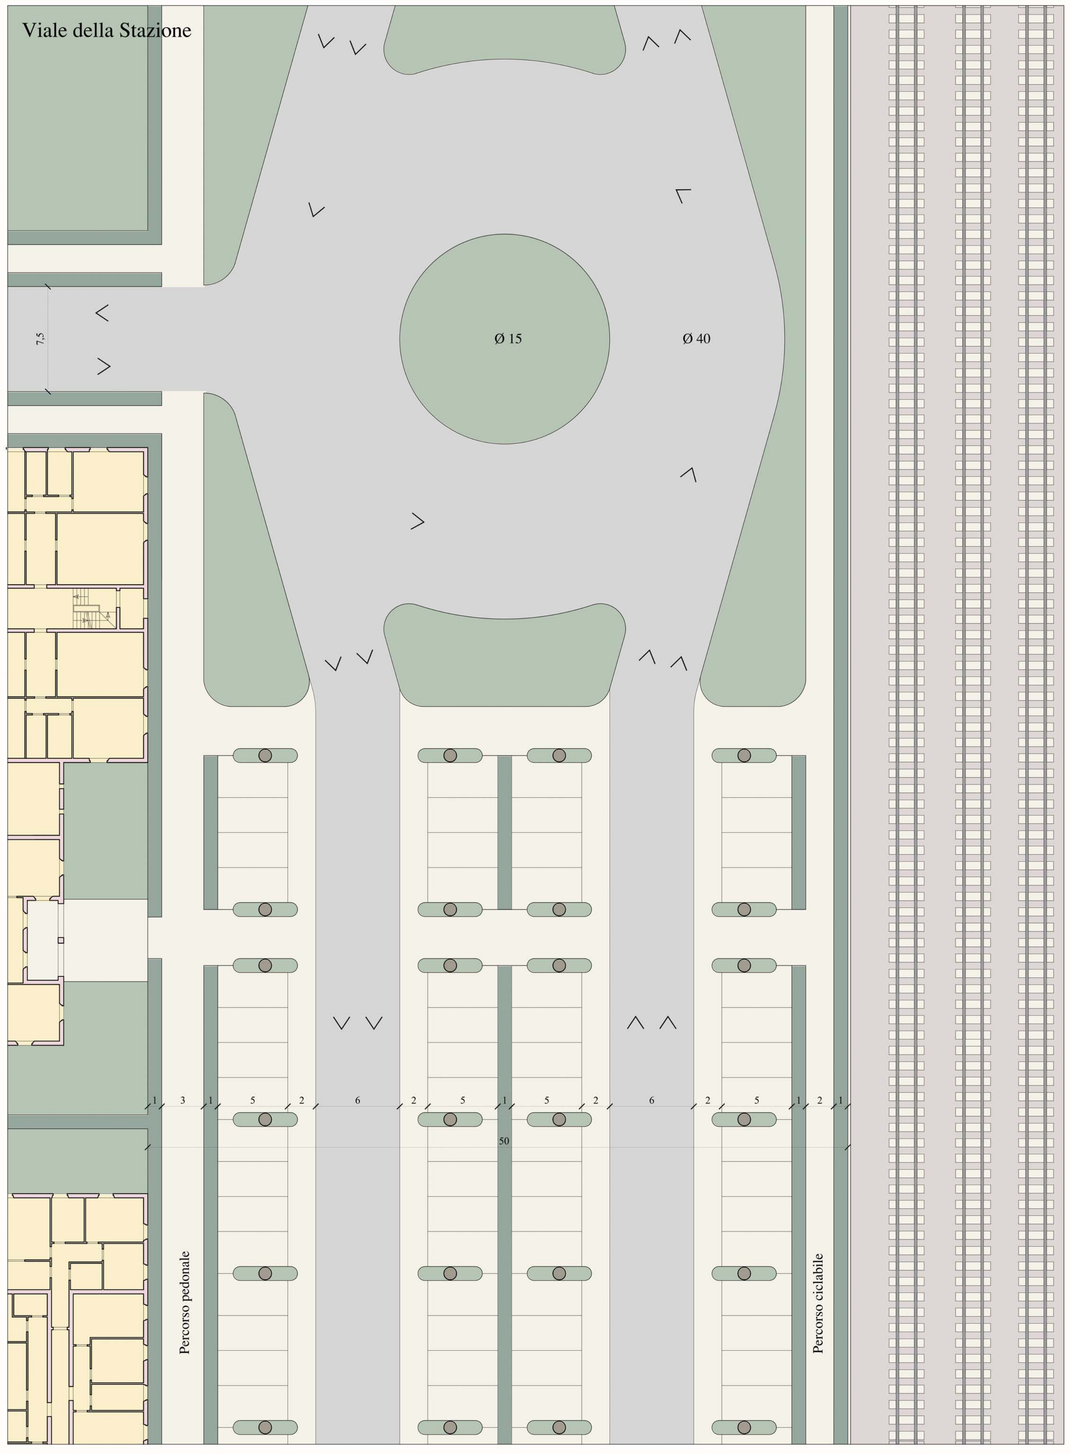

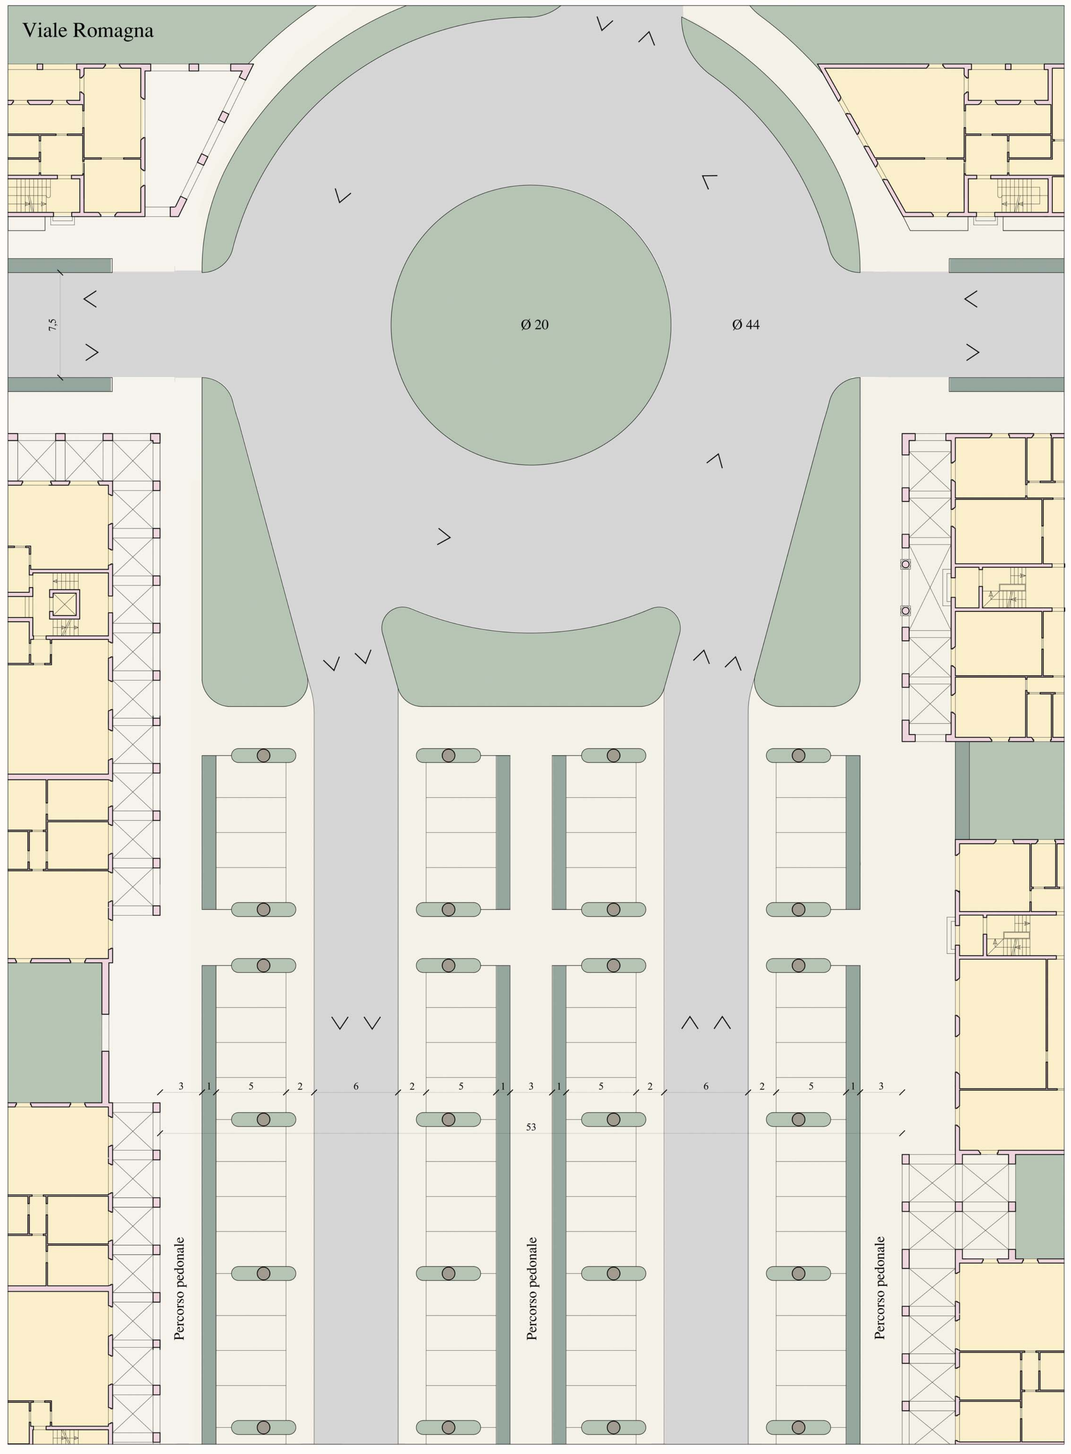

TAV.12: Viale di attraveramento con parcheggi.
Progetto
Scala 1:200

PIANO GUIDA DI CATTOLICA

Léon Krier
Marzo 2017

PIAZZA I MAGGIO e GIARDINI DE AMICIS

N

Lungomare Rasi Spinelli

Via Carducci

Via Dante

Via Curiel

Via Monaco

Fiume

PIAZZA DE CURTIS

Via Gassa

Via Boccaccio

Via Petrarca

Via Gasperi

Via Antonini

Via Basta

Via Del Porto

PIAZZA DEL PORTO

TAV.13 : Le piazze
Progetto
Scala 1:500

PIANO GUIDA DI CATTOLICA

Léon Krier

Marzo 2017

PIAZZA I MAGGIO e GIARDINI DE AMICIS

N

Via Carducci

Via Dante

Via Curiel

Via Monaco

Lungomare Rasi Spinelli

Fiume

PIAZZA DE CURTIS

Via Gasse

Via Boccaccio

Via Petrarca

Via Gesuele

Via Antonini

Via Basta

Via Del Porto


PIAZZA DEL PORTO

TAV.13 bis : Le piazze
Progetto
Scala 1:500

PIANO GUIDA DI CATTOLICA

Léon Krier


Marzo 2017

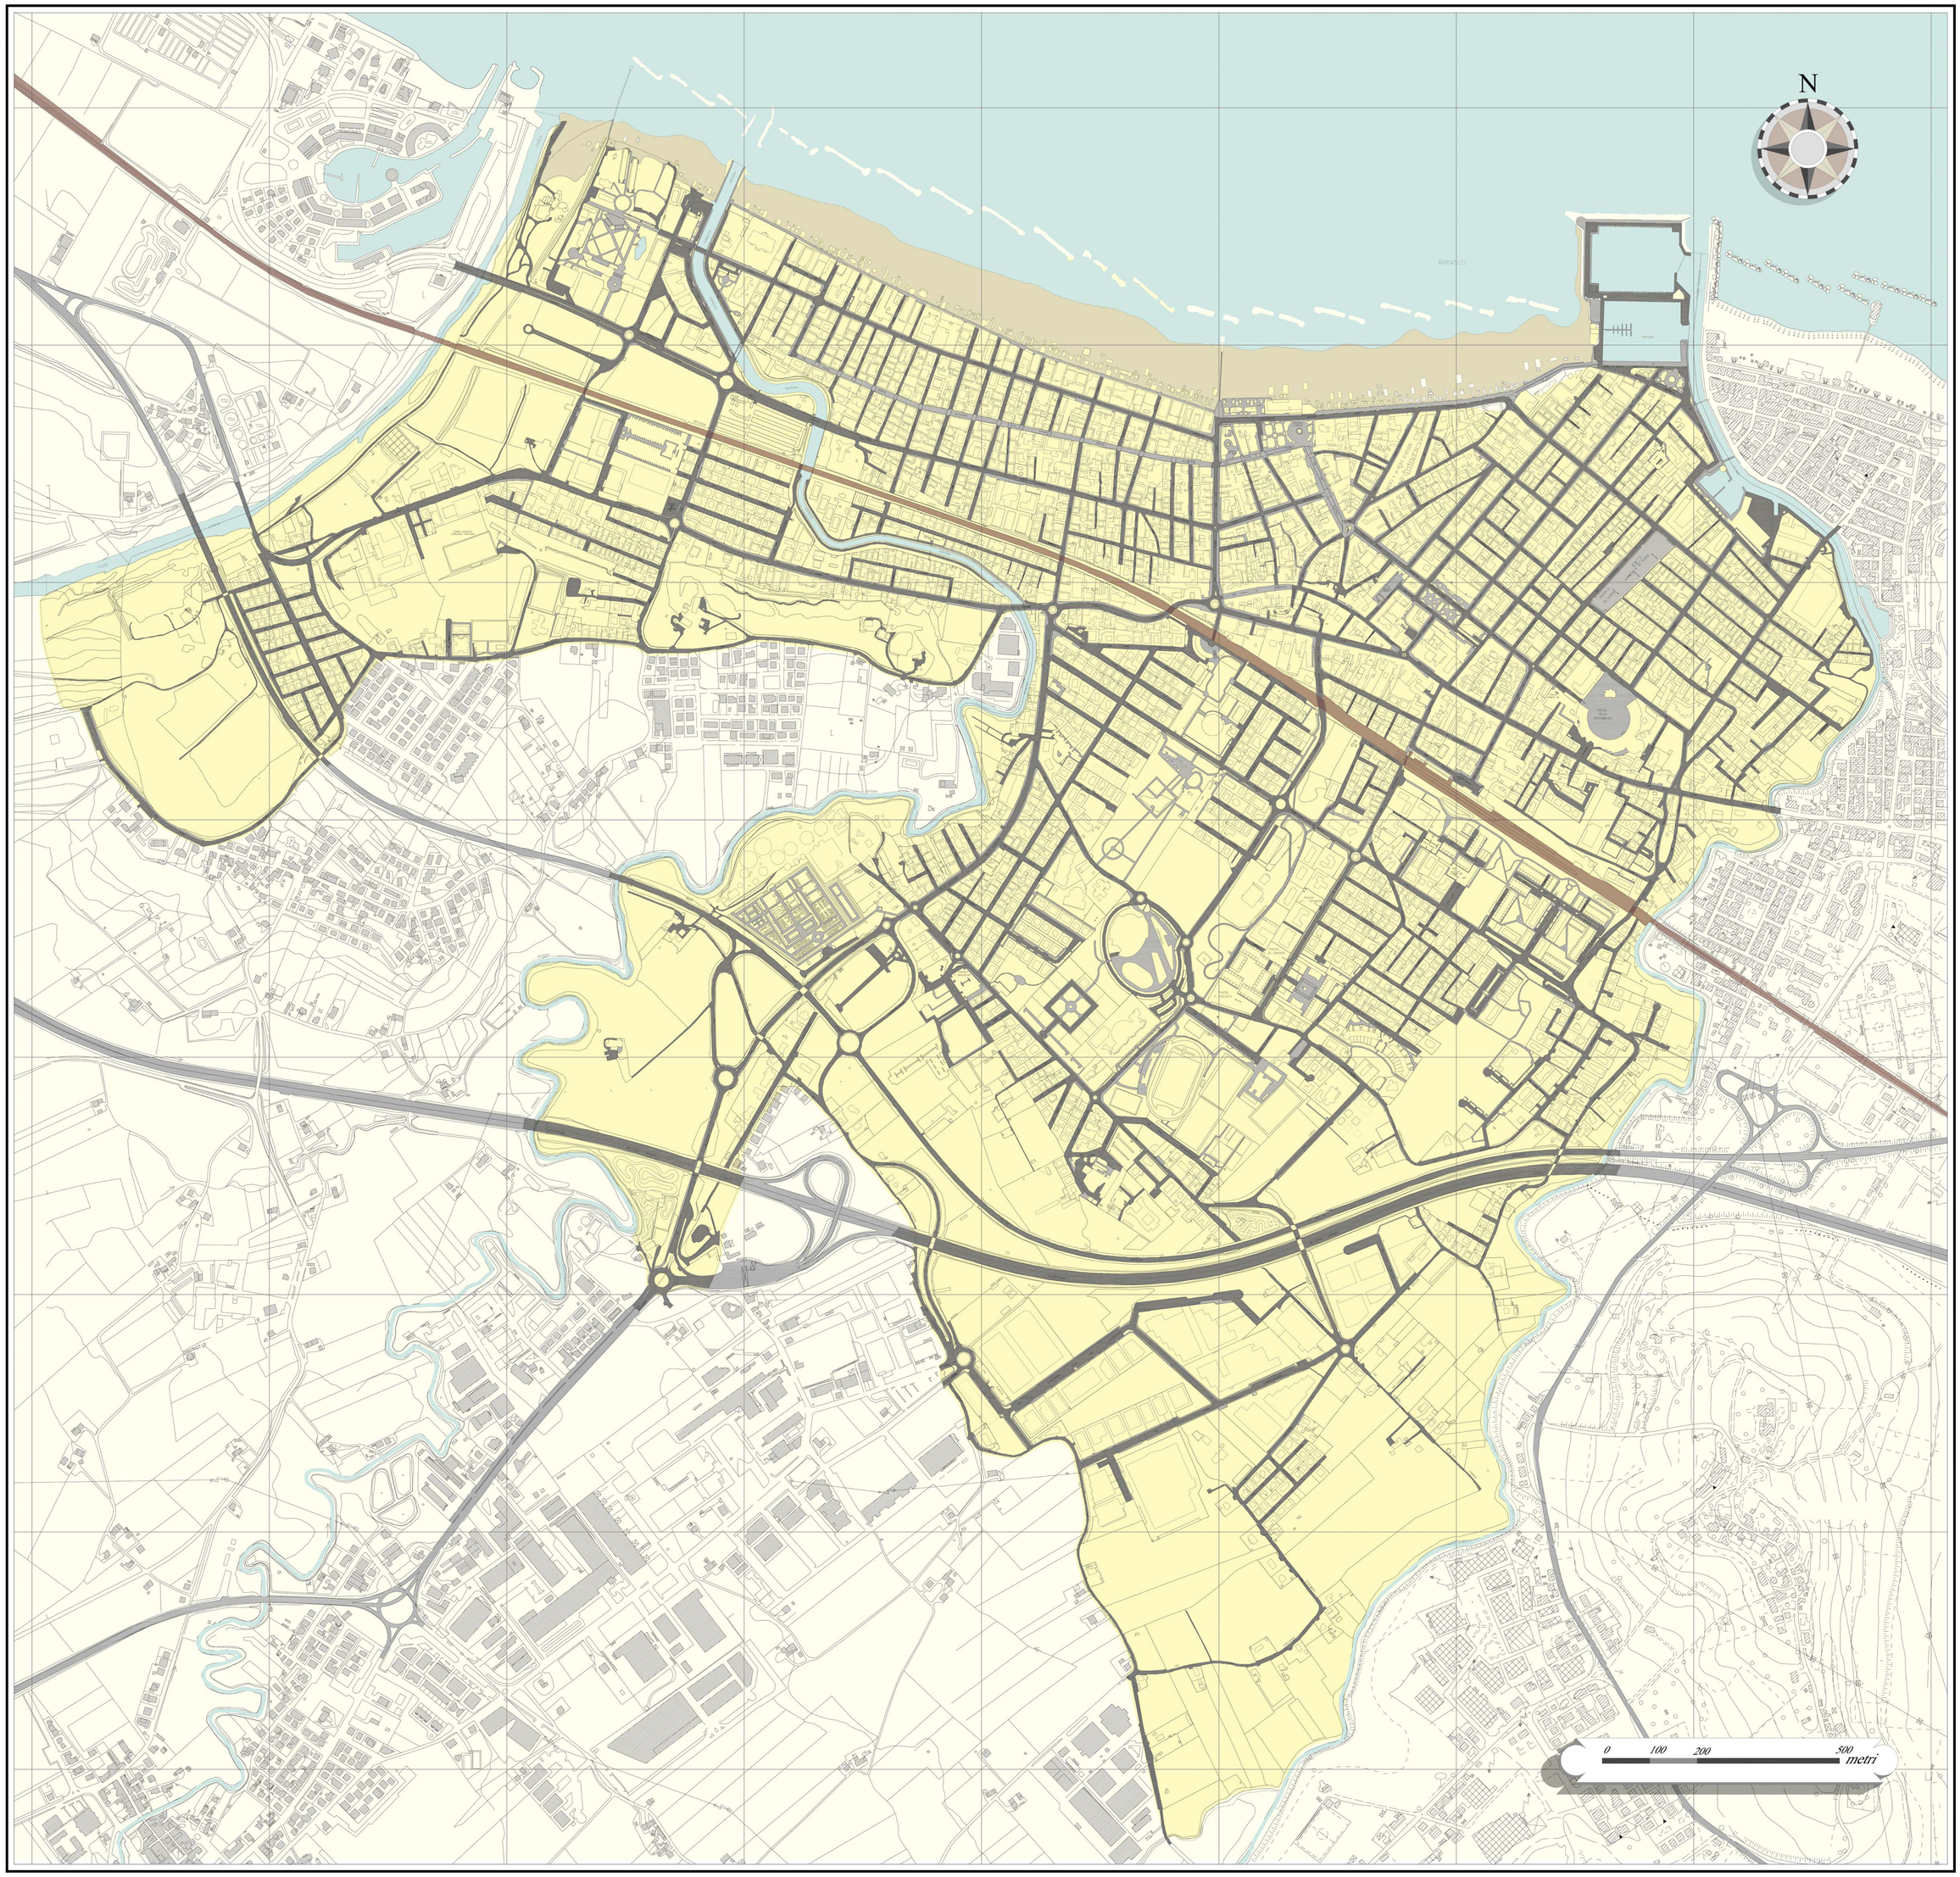

TAV.2 : Viabilità
Stato attuale
Scala 1:5000

PIANO GUIDA DI CATTOLICA


Léon Krier
Marzo 2017

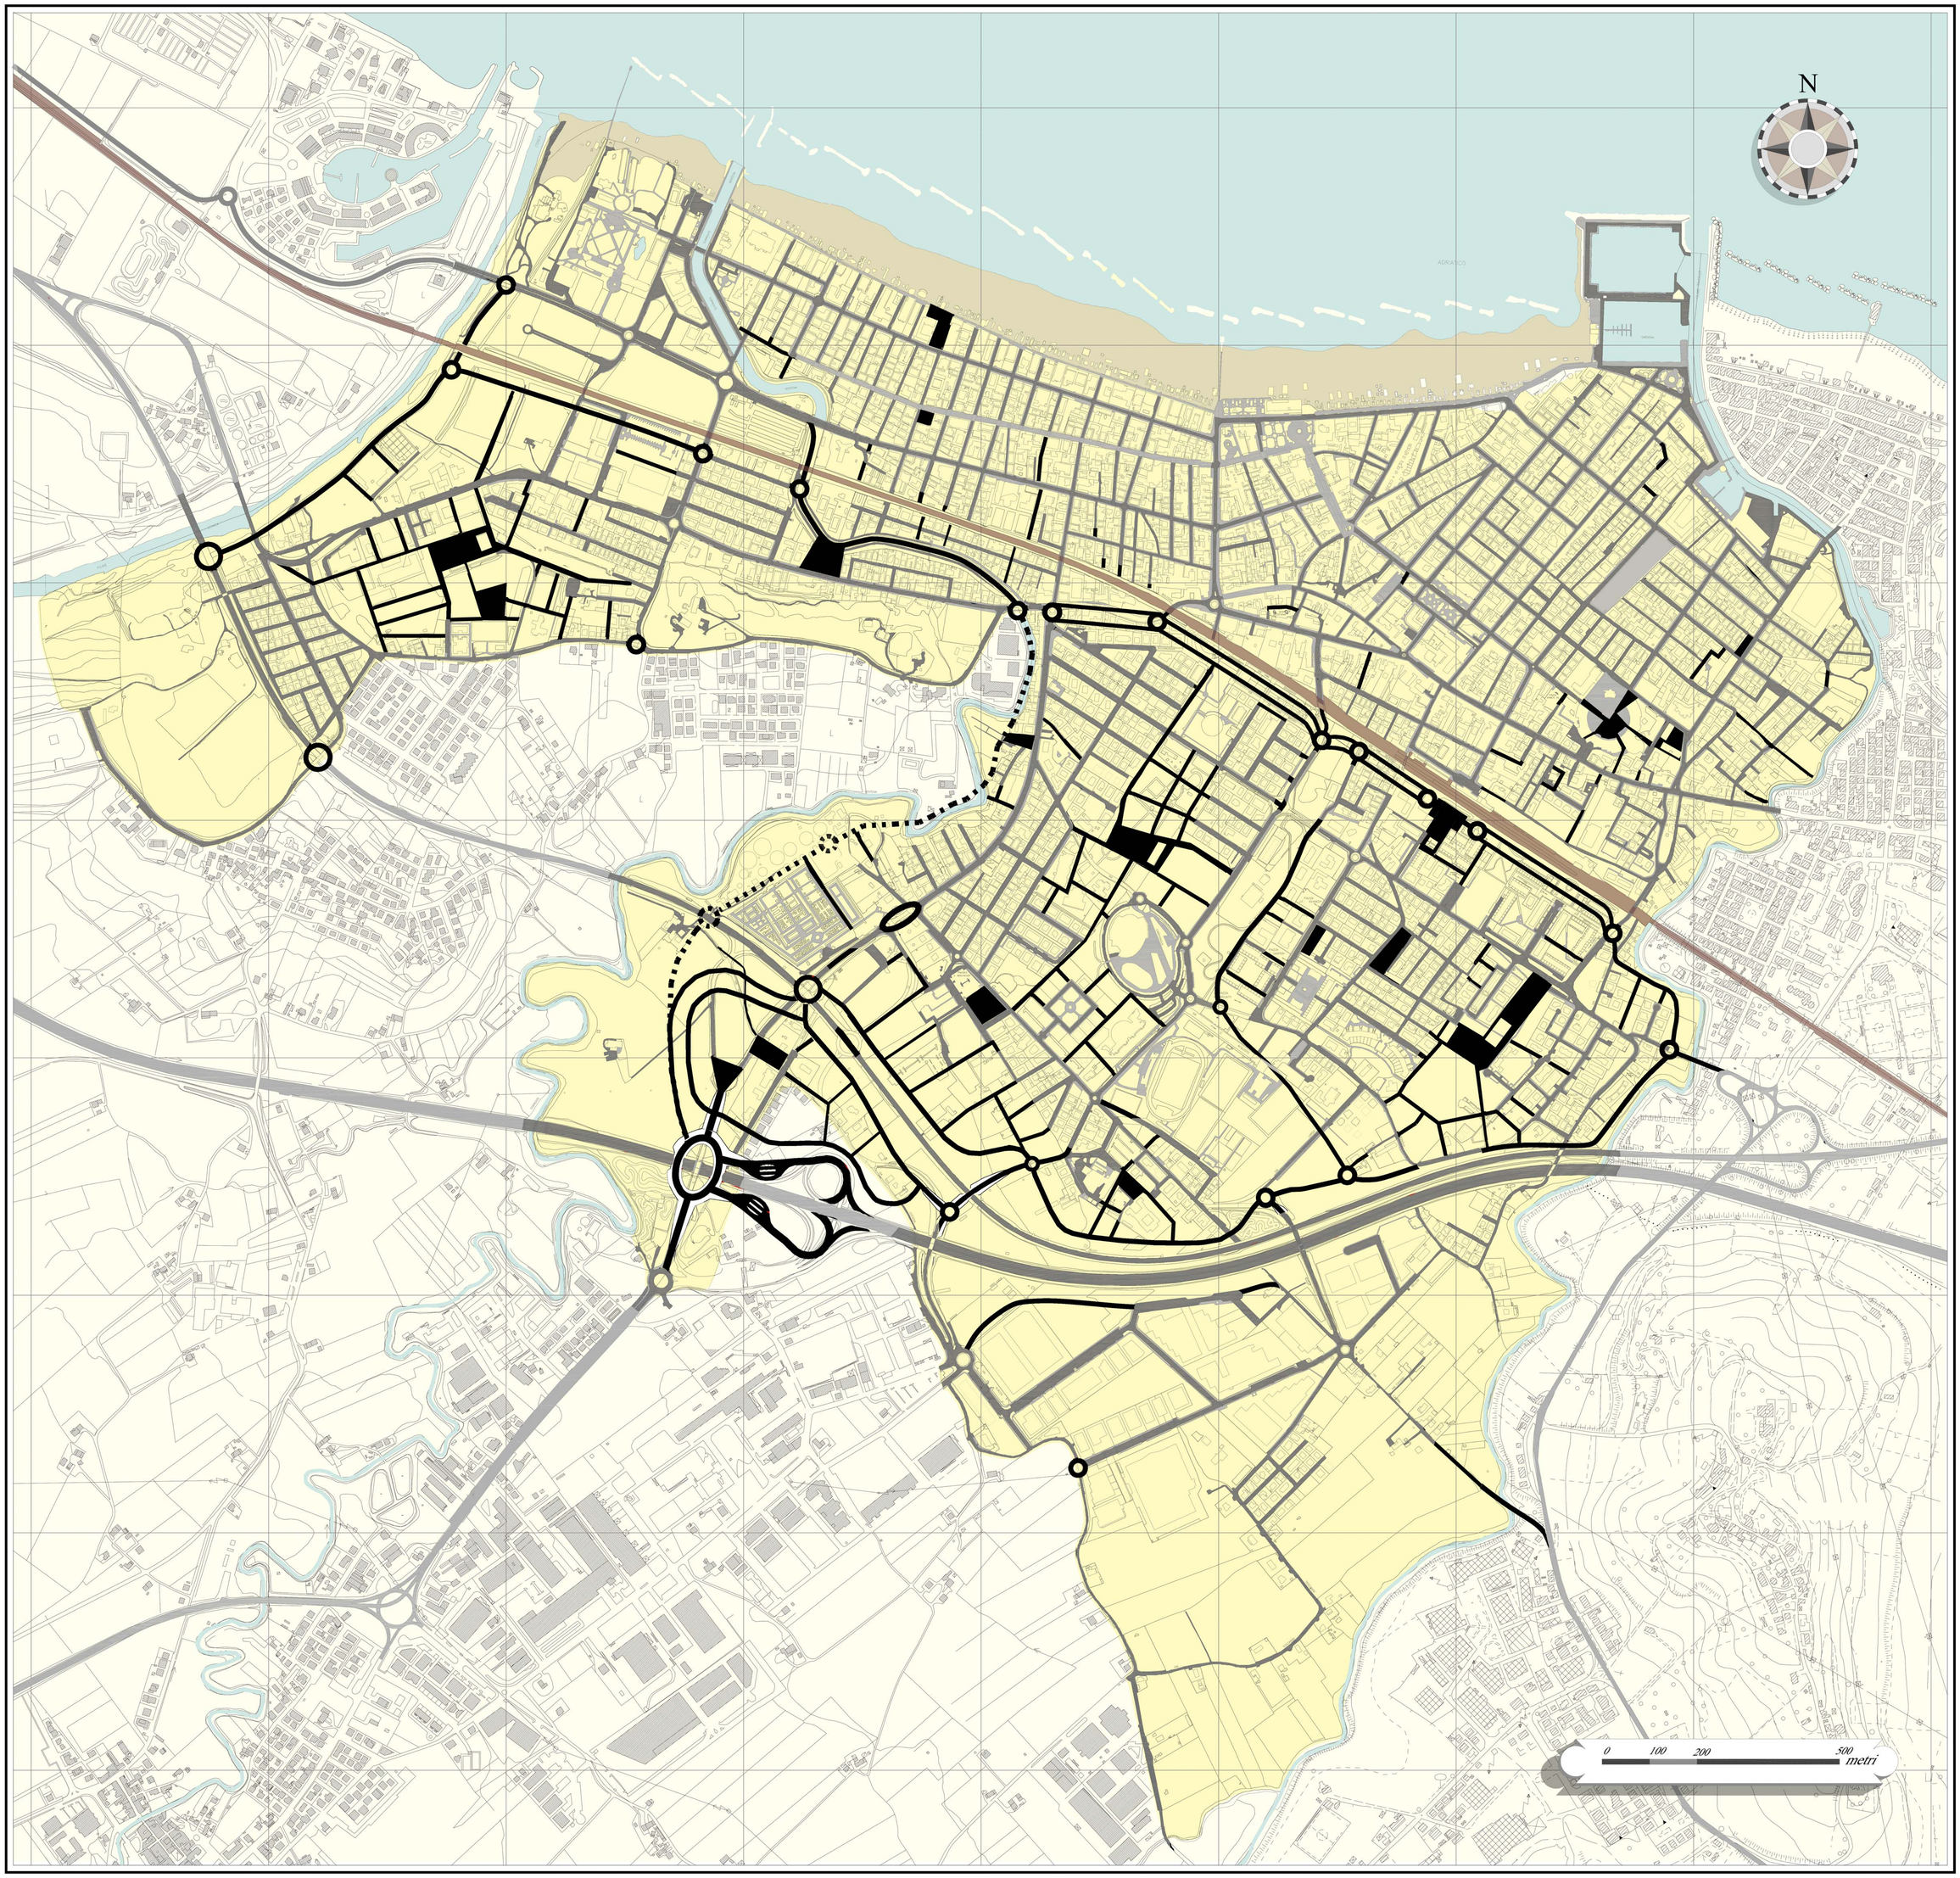

TAV.2a : Viabilità di completamento
Stato attuale
Scala 1:5000

PIANO GUIDA DI CATTOLICA

Léon Krier
Marzo 2017

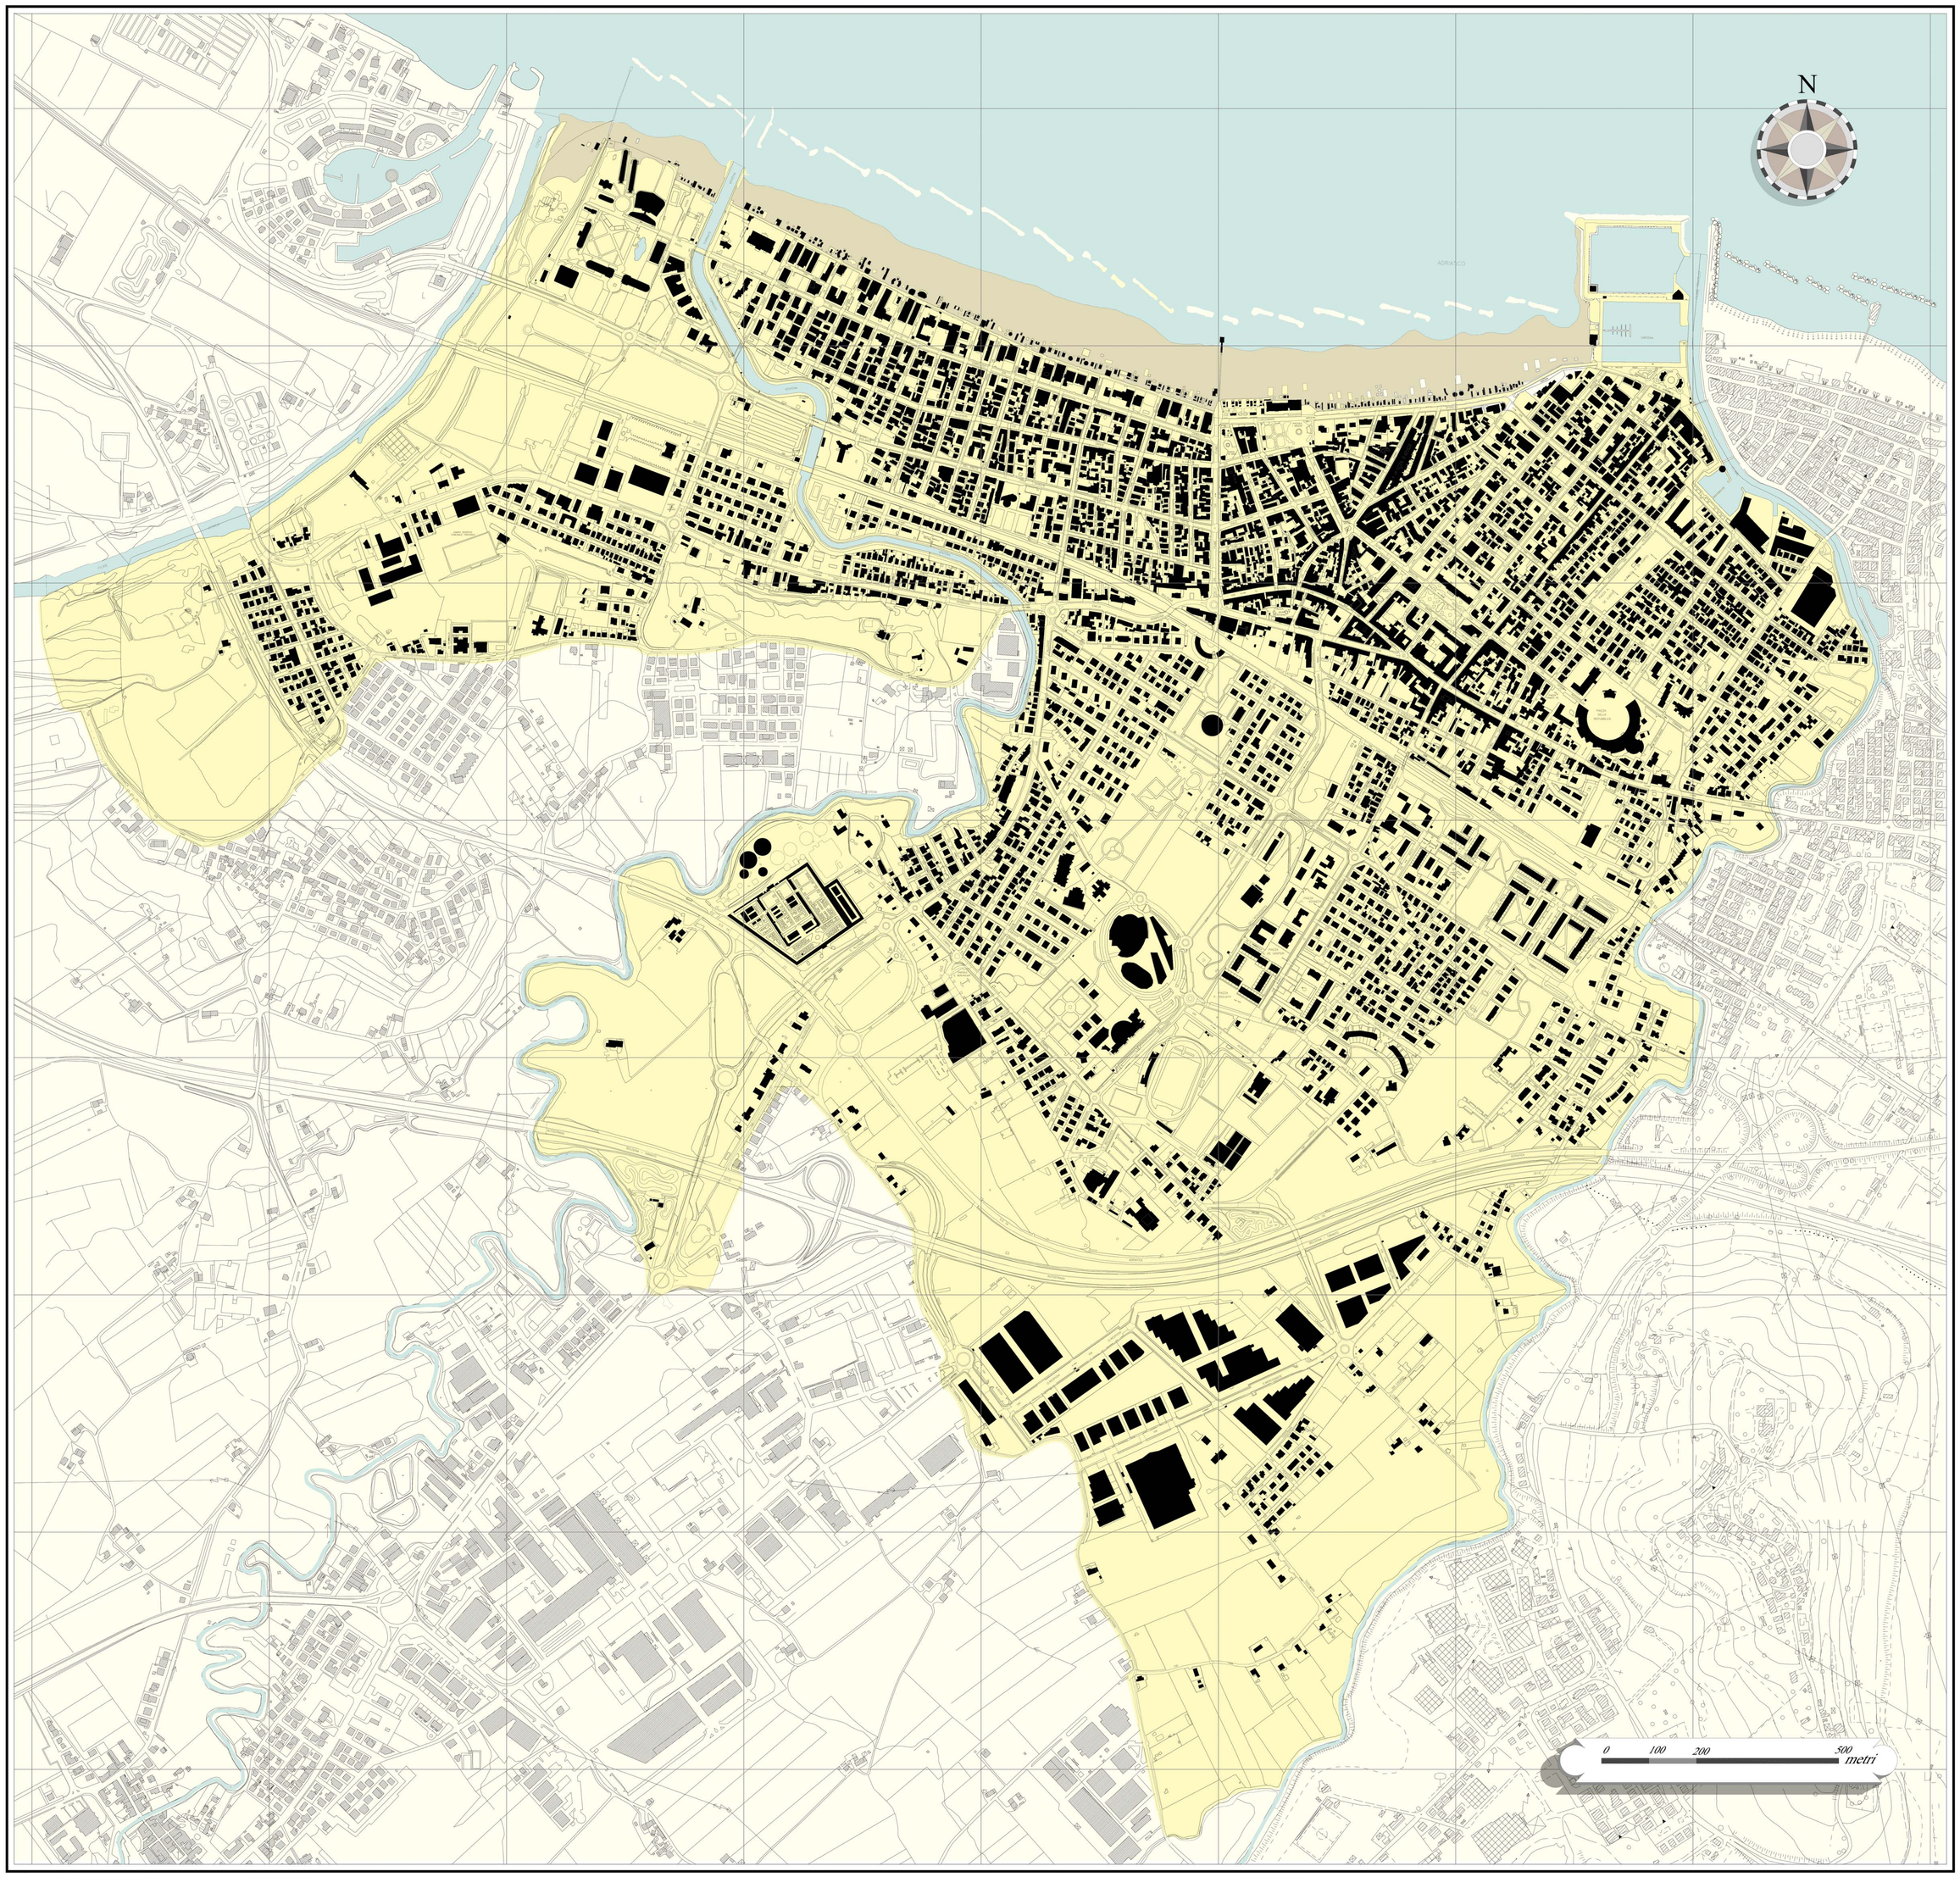

TAV.3 : Edici del territorio comunale
Stato attuale
Scala 1:5000

PIANO GUIDA DI CATTOLICA

Léon Krier
Marzo 2017




TAV.3a : Edifici di completamento
Progetto
Scala 1:5000

PIANO GUIDA DI CATTOLICA

Léon Krier

Marzo 2017

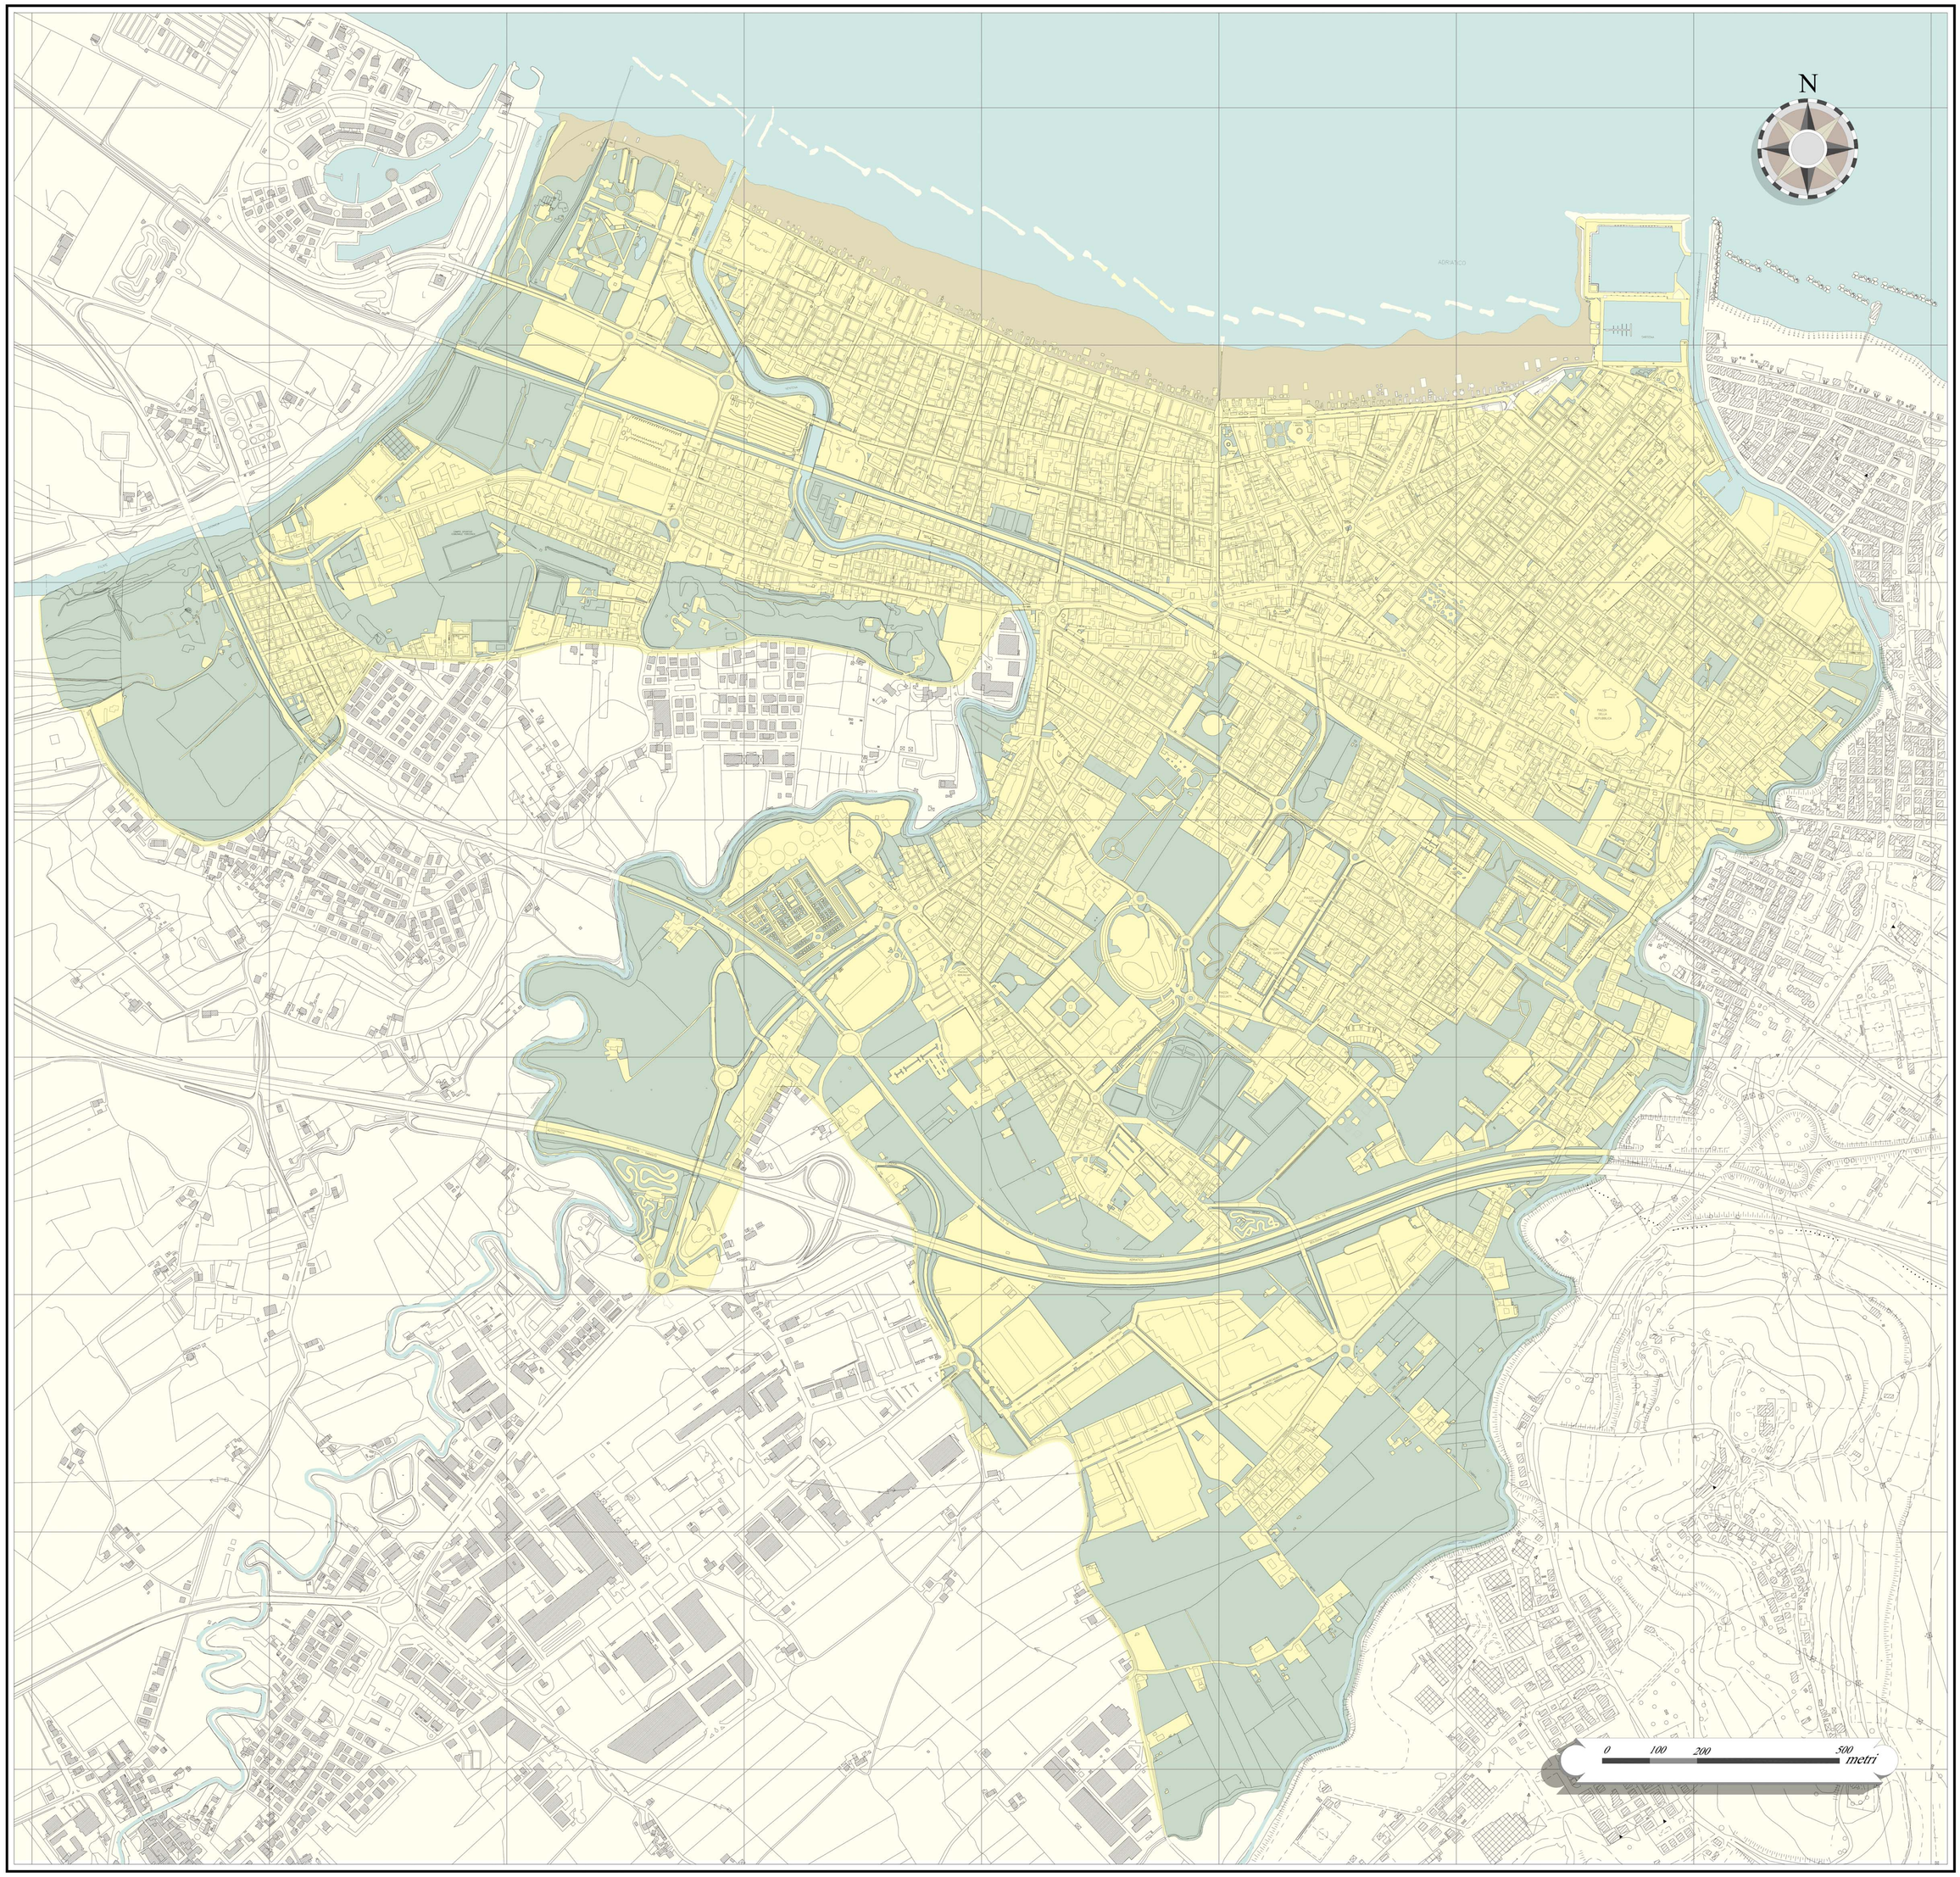

TAV.4 : Planimetria delle aree verdi
Stato attuale
Scala 1:5000

PIANO GUIDA DI CATTOLICA

Léon Krier
Marzo 2017

N

Verde esistente

Verde di progetto

Alberi di progetto

Piazze pedonali
ed edifici principali

Quartieri e
isolati urbani

0 100 200 500 metri

TAV.4a : Planimetria delle aree verdi
Progetto
Scala 1:5000

PIANO GUIDA DI CATTOLICA

Léon Krier

Marzo 2017

N

Autostrada

Strada Statale 16

Rete stradale principale

Possibile collegamento con l'autostrada

Ferrovia

Viale di attraversamento con parcheggi

0 100 200 500 metri

TAV.5 : Viabilità
Progetto
Scala 1:5000

PIANO GUIDA DI CATTOLICA

Léon Krier

Marzo 2017

N

Quartiere Navi

Quartiere Balneare

Quartiere del Porto

Quartiere Tavullo

Quartiere Conca

Quartiere Ventena

Quartiere Giardino

Quartiere Ospedale

Piazze pedonali
ed edifici principali


0 100 200 500 metri

TAV.6 : Suddivisione in quartieri
Progetto
Scala 1:5000

PIANO GUIDA DI CATTOLICA

Léon Krier


Marzo 2017

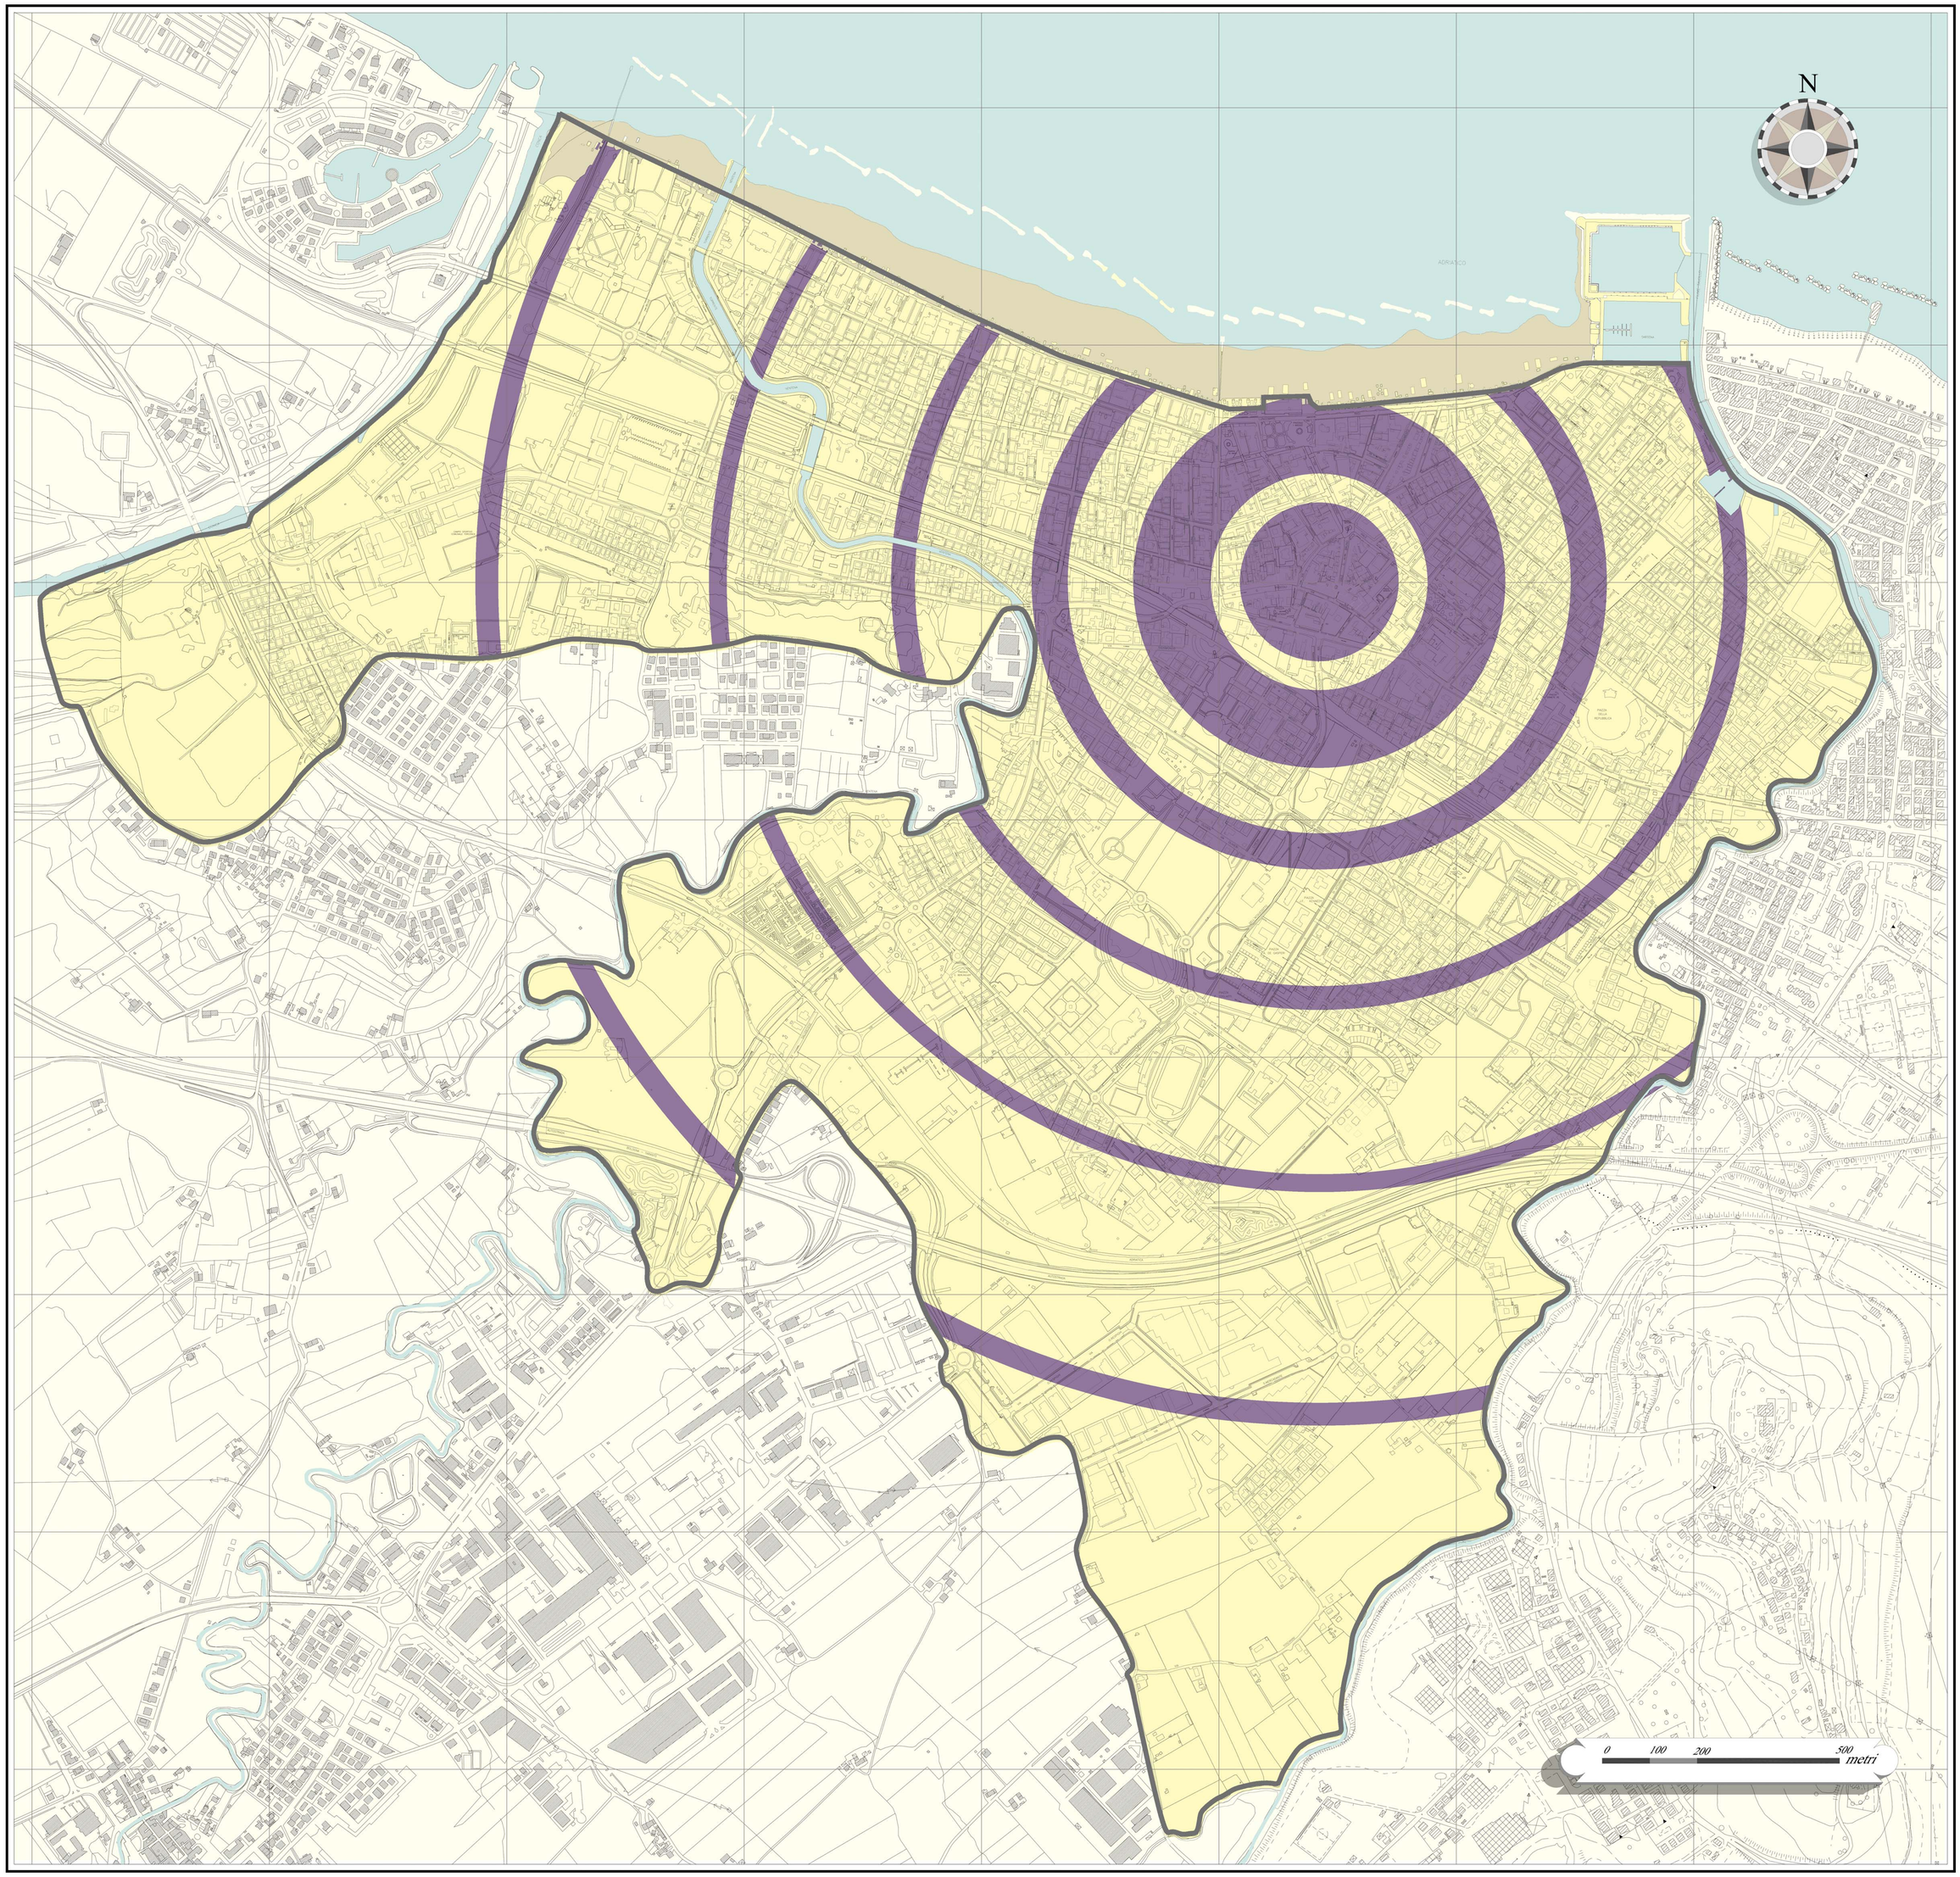

TAV.6a : Città monocentrica
Stato attuale
Scala 1:5000

PIANO GUIDA DI CATTOLICA

Léon Krier
Marzo 2017

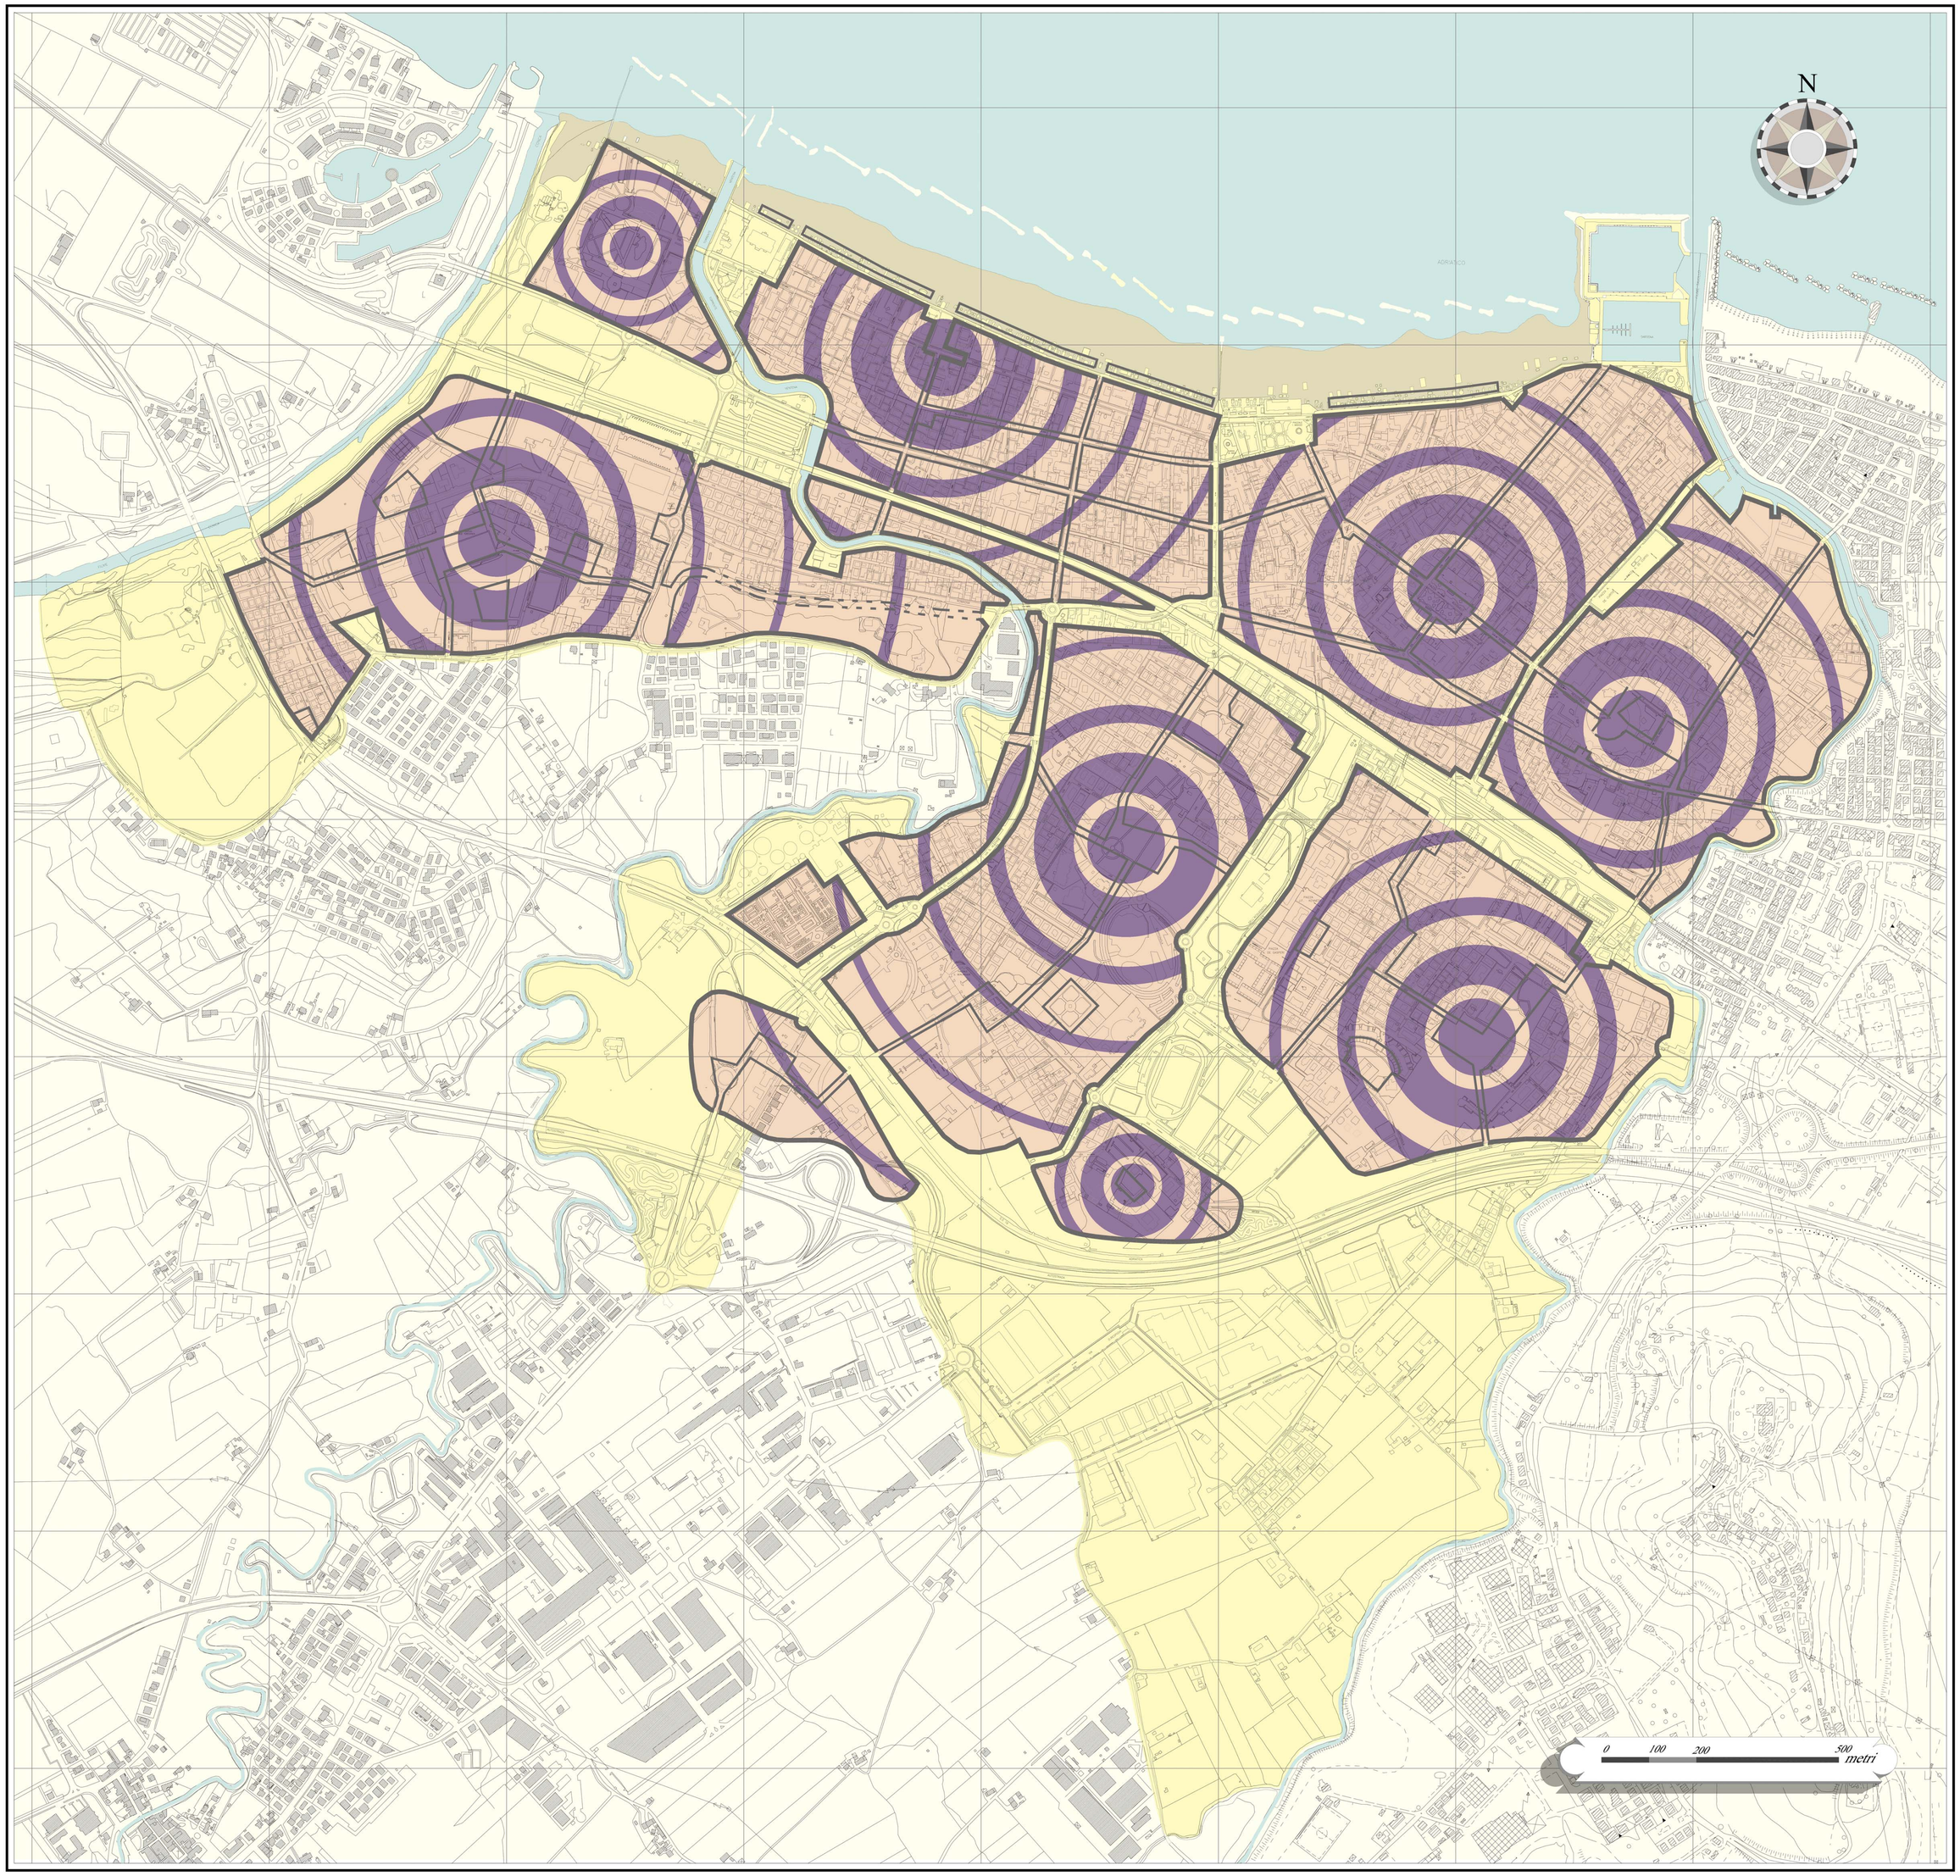

TAV.6b : Città policentrica
Progetto
Scala 1:5000

PIANO GUIDA DI CATTOLICA

Léon Krier
Marzo 2017

N

Quartiere Navi

Quartiere Balneare

Quartiere del Porto

Quartiere Tavullo

Quartiere Conca

Quartiere Ventena

Quartiere Giardino

Quartiere Ospedale

Piazze pedonali
ed edifici principali

Autostrada

Strada Statale 16

Rete stradale principale

Possibile collegamento
con l'autostrada

Ferrovia

Viale di attraversamento
con parcheggi

0 100 200 500 metri

TAV.7 : Viabilità e quartieri
Progetto
Scala 1:5000

PIANO GUIDA DI CATTOLICA

Léon Krier

Marzo 2017

N

Parcheggi esistenti

Parcheggi di progetto

0 100 200 500 metri

TAV.8 : Parcheggi
Progetto
Scala 1:5000

PIANO GUIDA DI CATTOLICA

Léon Krier

Marzo 2017

N

1 Piazza I maggio
e Giardini De Amicis

2 Lungomare di Ponente

3 Lungomare di Levante

4 Piazza del Porto

5 Piazza De Curtis

6 Viale di attraversamento
con parcheggi

0 100 200 500 metri

TAV.9 : Individuazione delle principali areee d'intervento
Progetto
Scala 1:5000

PIANO GUIDA DI CATTOLICA

Léon Krier

Marzo 2017