

COMUNE di CATTOLICA
(Provincia di Rimini)

OGGETTO: Manutenzione impianti sportivi - STADIO CALBI
Realizzazione campi di calcio in erba artificiale ed efficientamento funzionale

PROPRIETA': Comune di Cattolica
Piazza Roosevelt 5
47841 - Cattolica (RN)

PROGETTO ESECUTIVO

Elaborati: ILLUMINAZIONE CAMPO SECONDARIO
QUADRI ELETTRICI





Tavola
13

I Progettati

Geom. Fabio Rossini

Per. Ind. Luca Castellani

SCALA
Il Responsabile del Procedimento
Dot. Baldino Gaddi

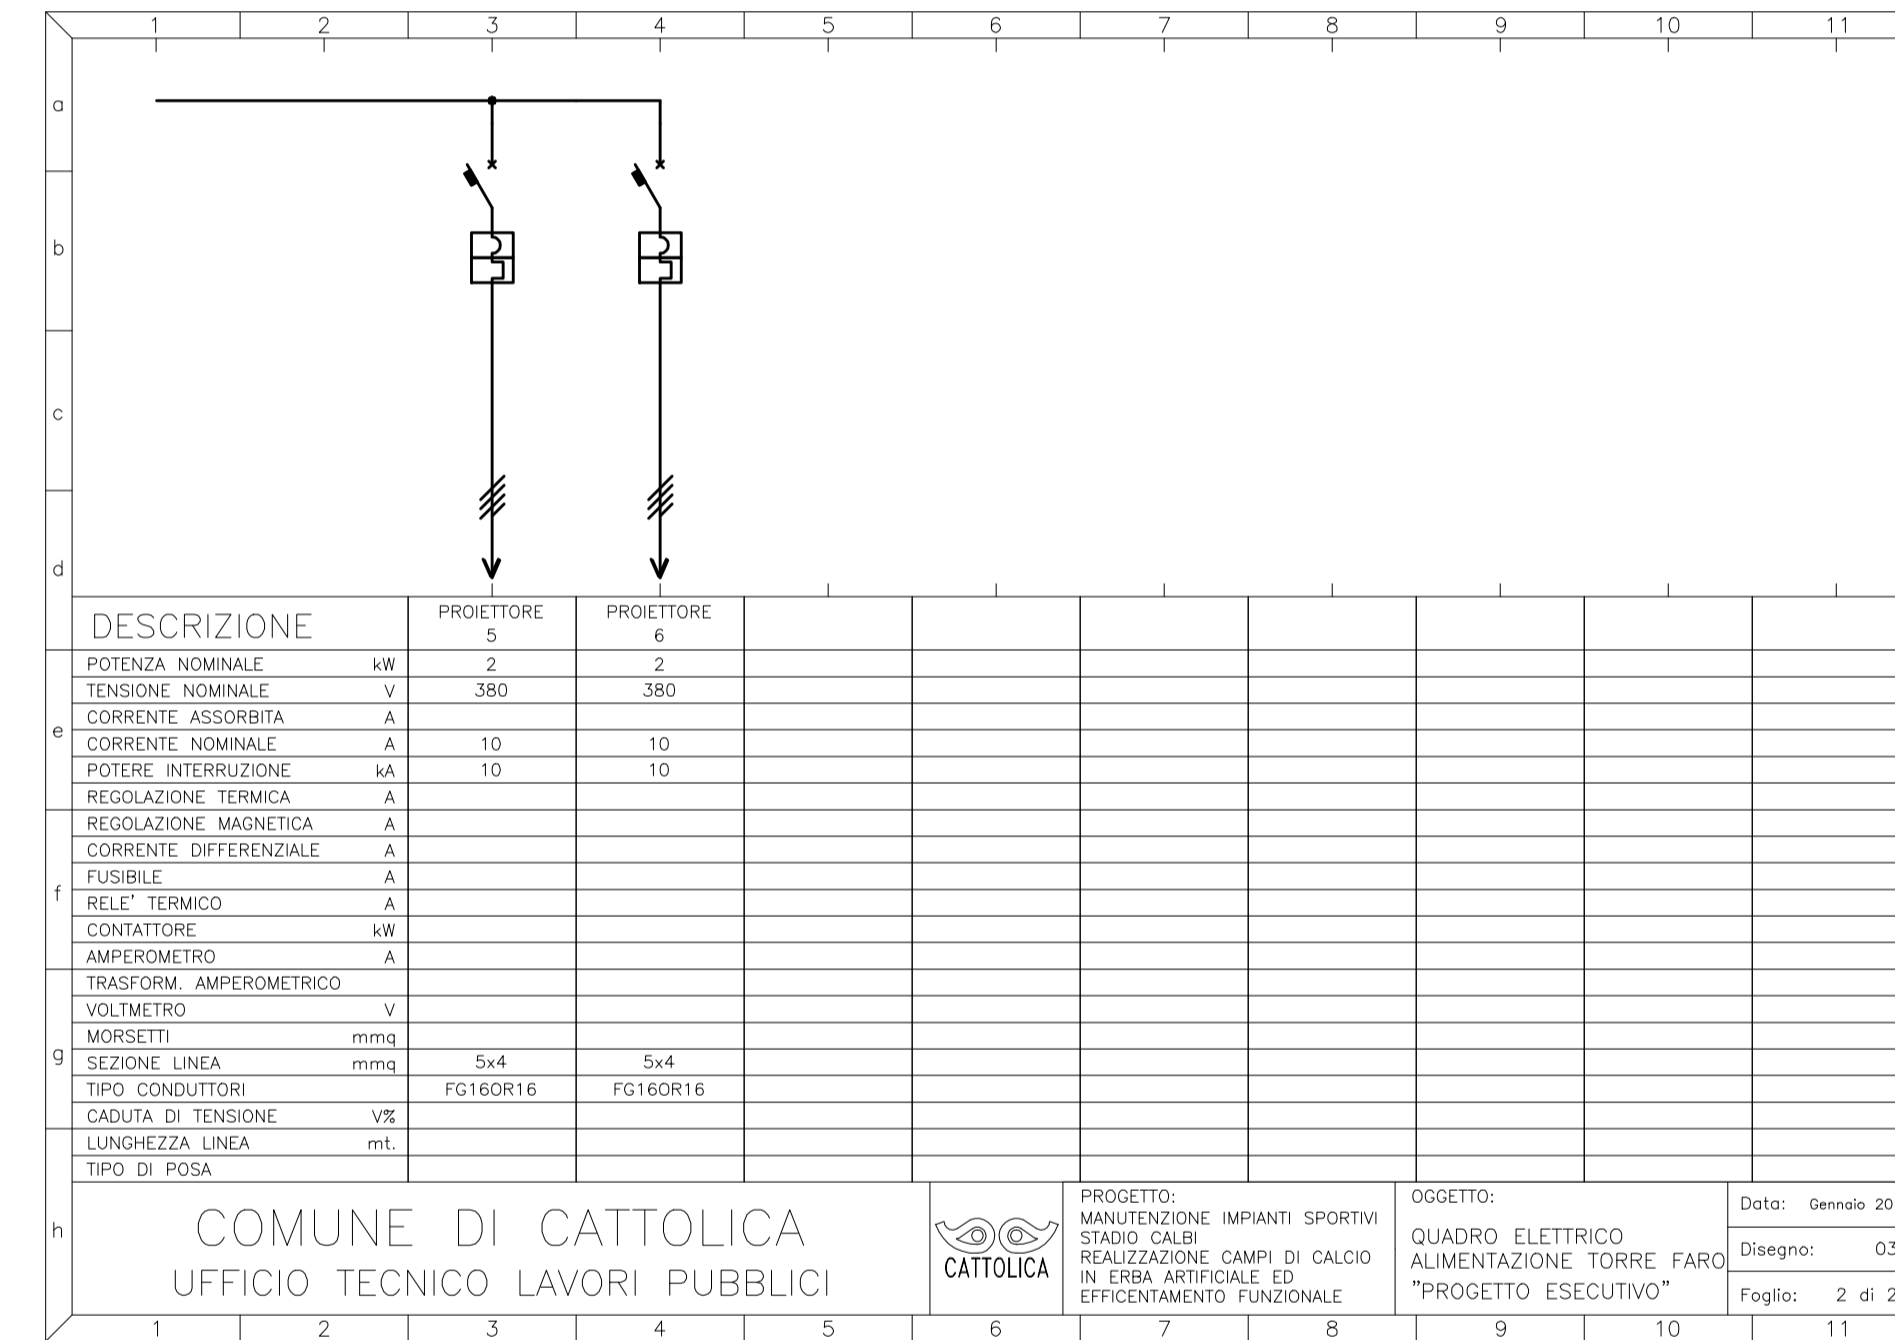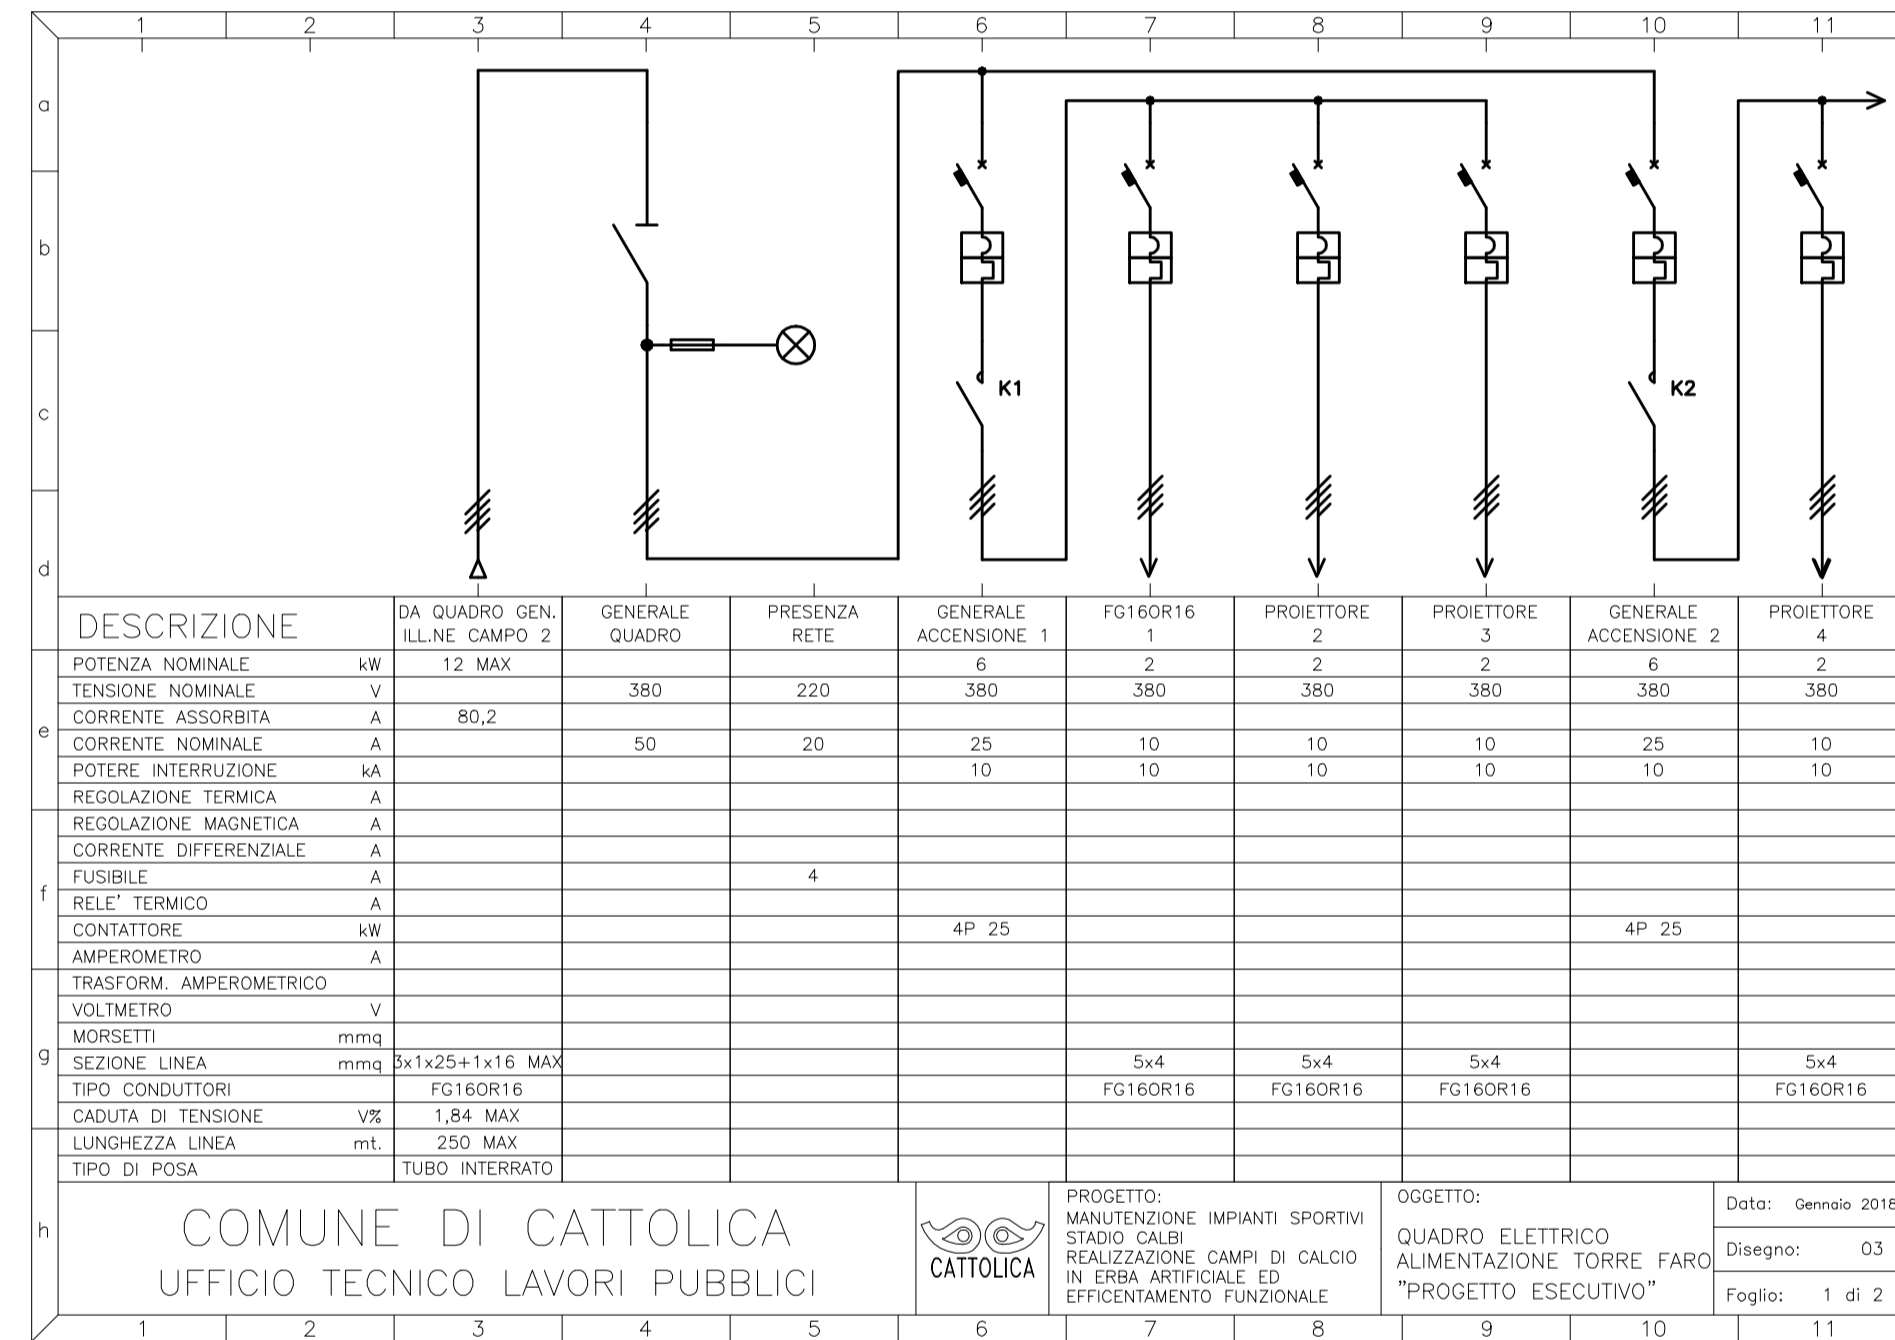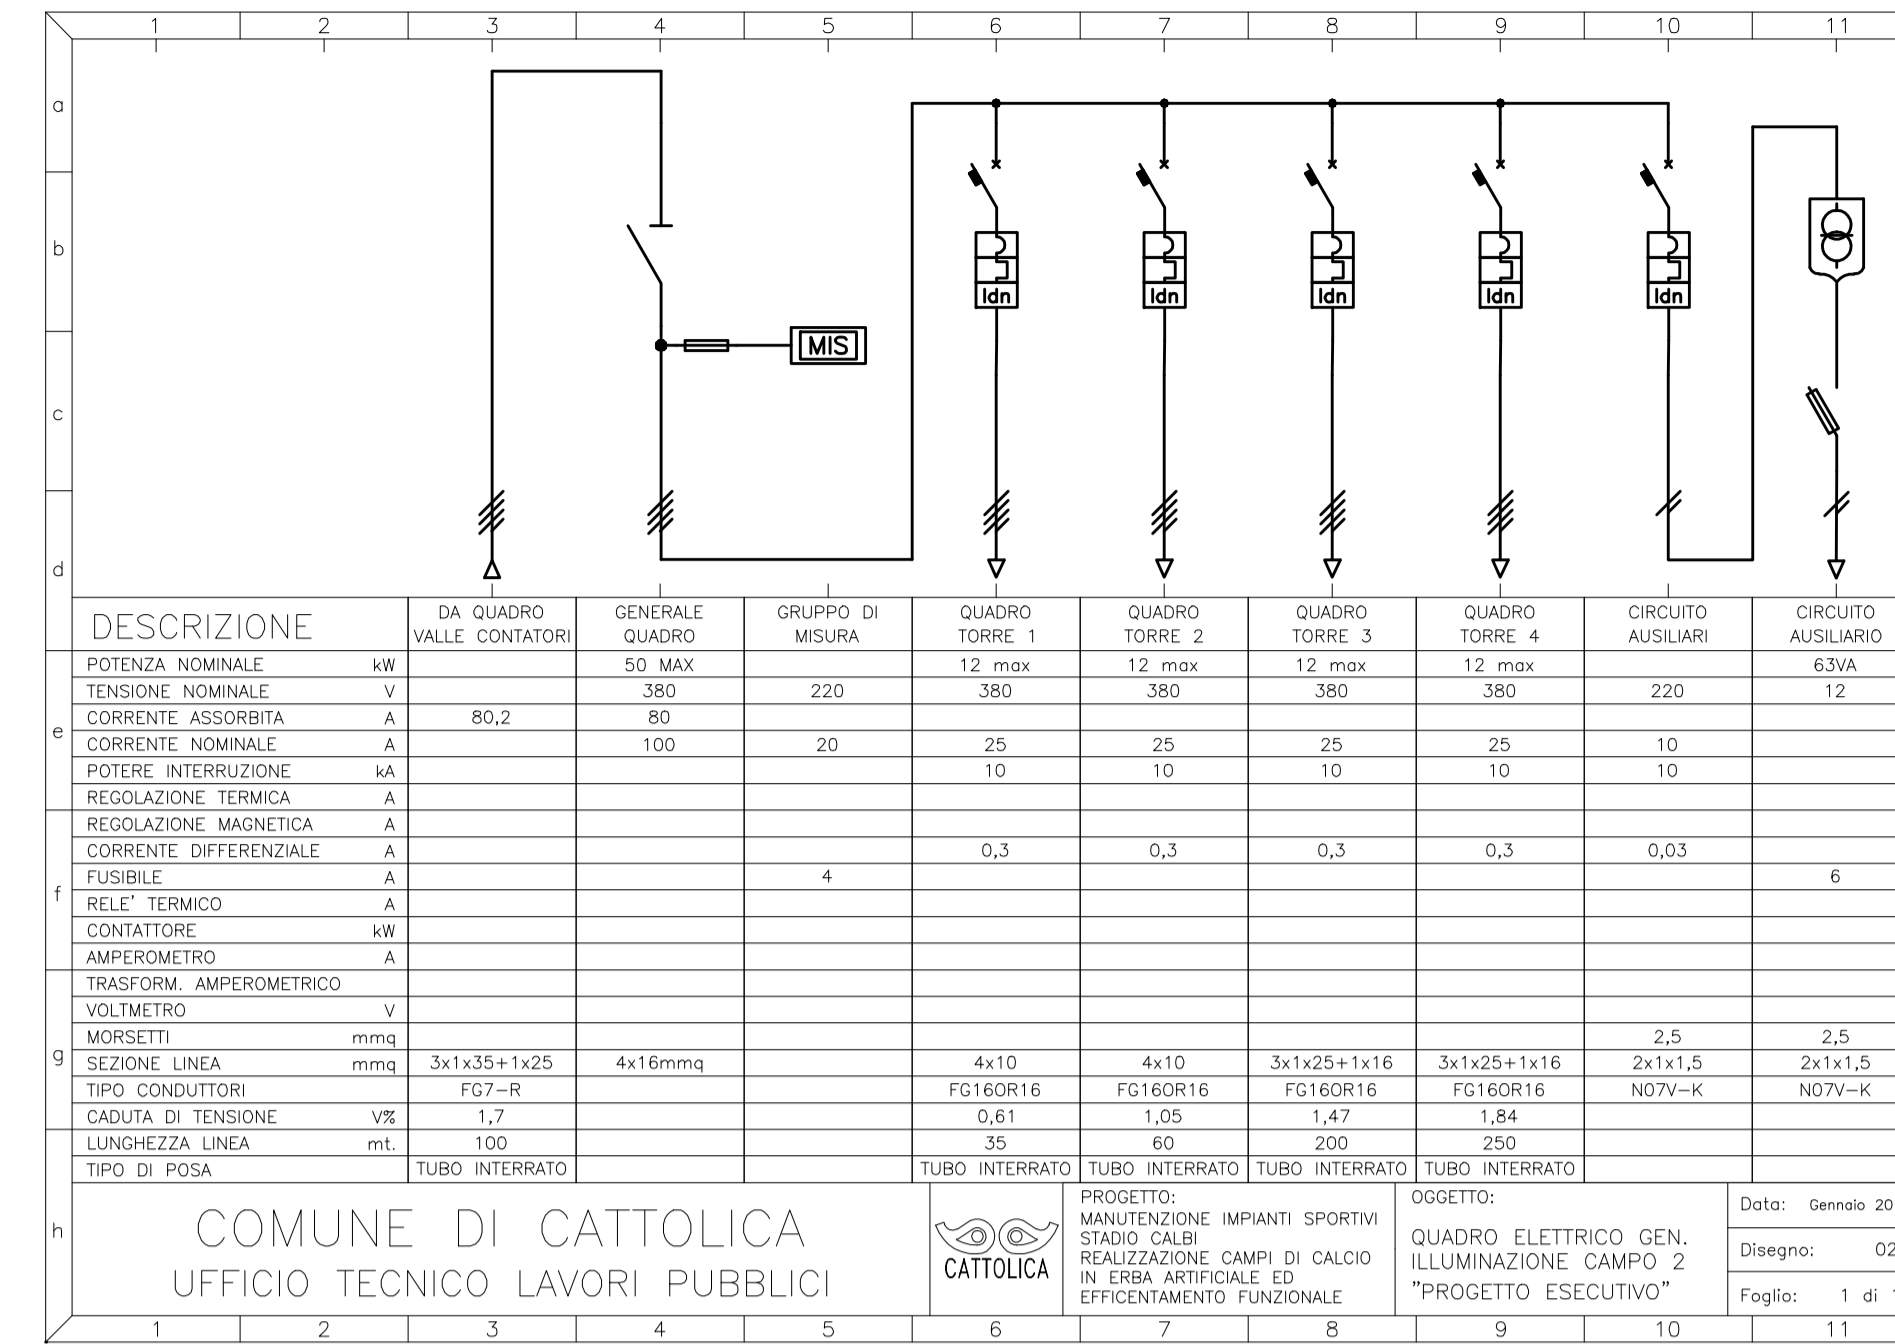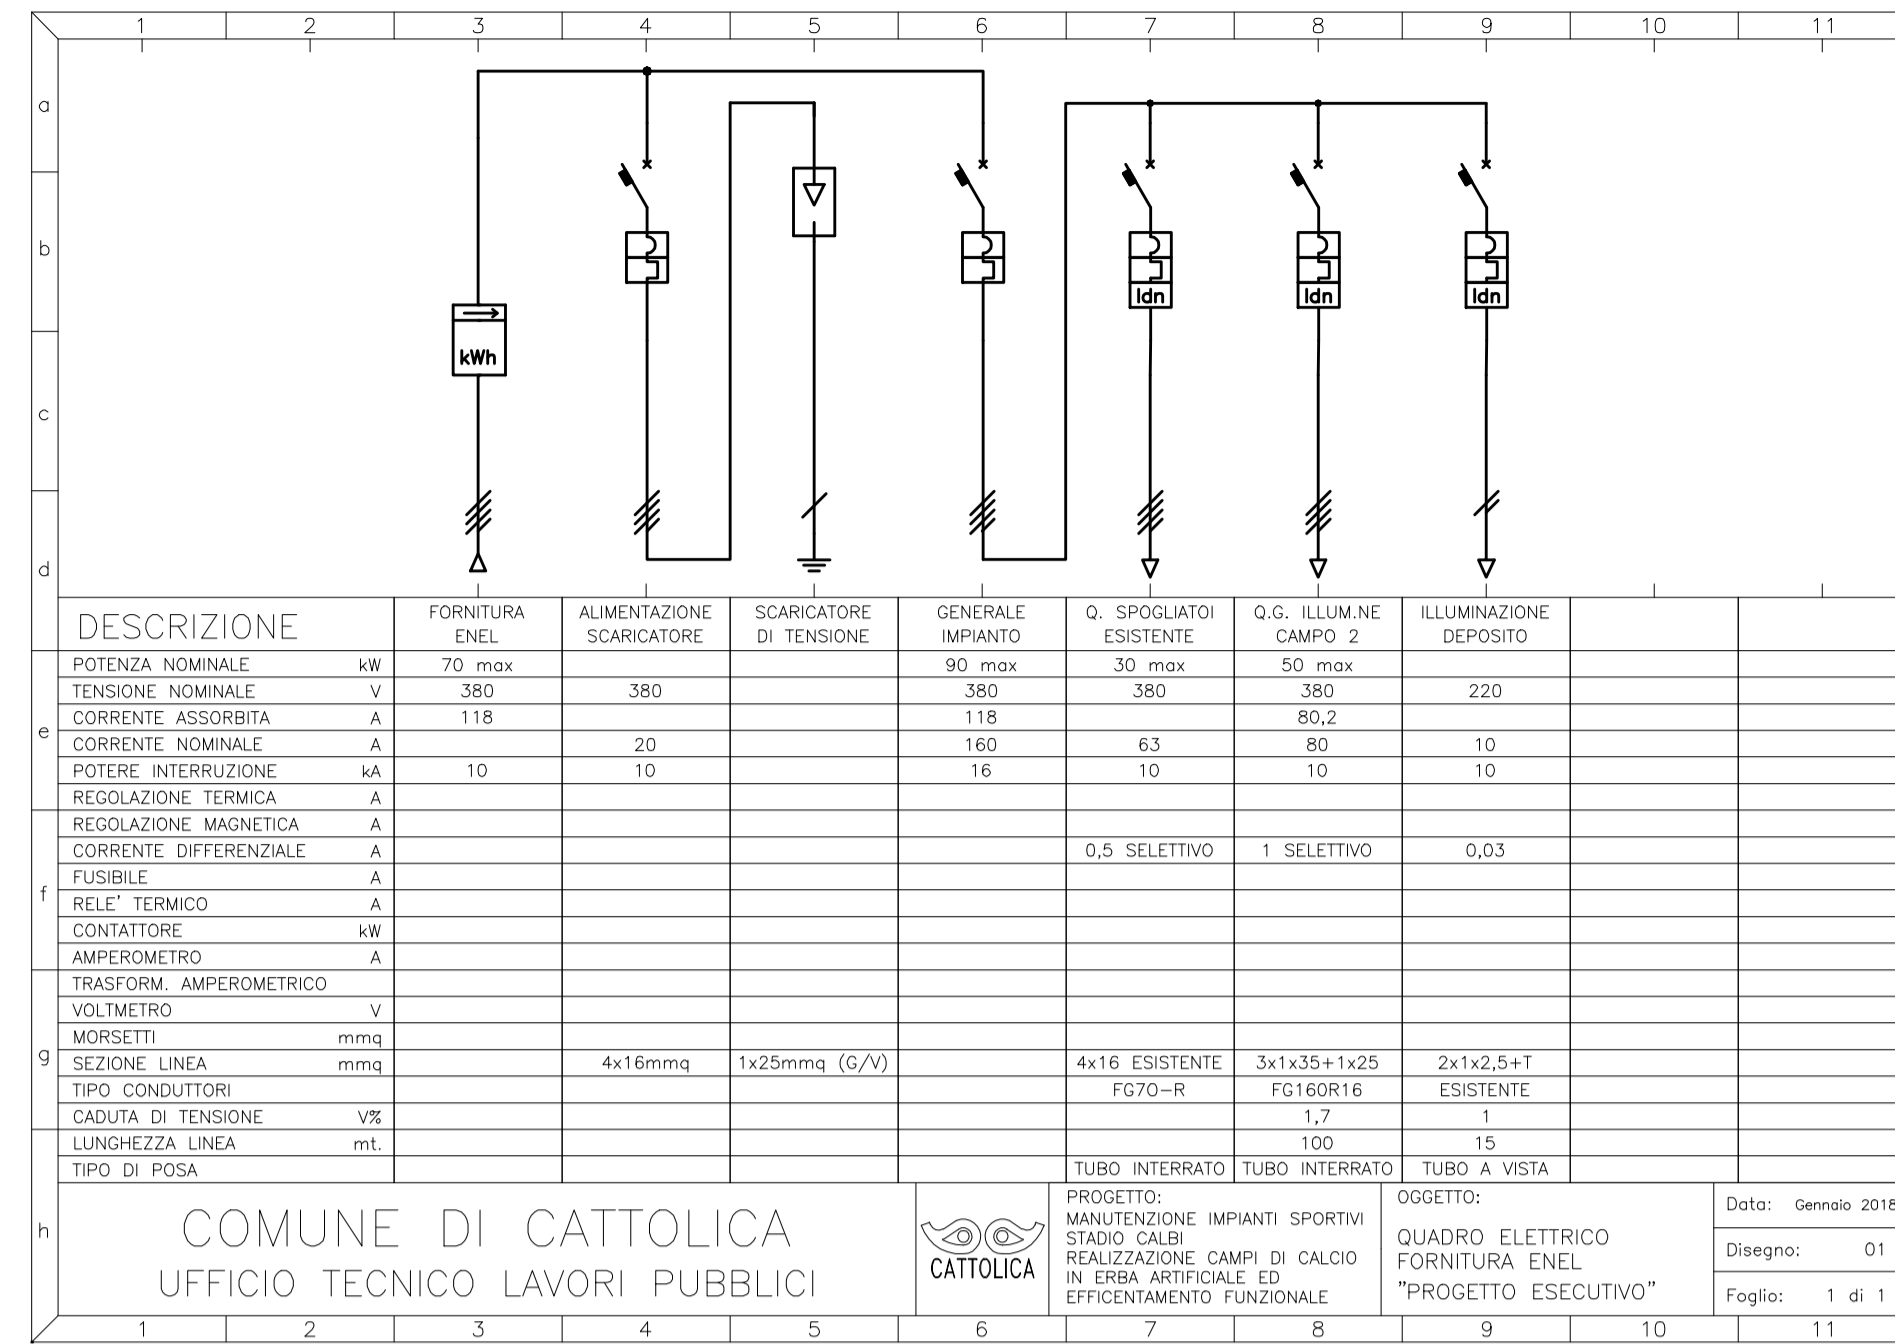

1	2	3	4	5	6	7	8	9	10	11	12	13
o	CONTATTO DI CHIUSURA			CONTATTO DI SCAMBIO CON INTERRUZIONE MOMENTANEA			INTERRUTTORE			POTENZIOMETRO		
b	CONTATTO DI APERTURA			DISPOSITIVO SENSIBILE ALLA PROSSIMITA' CON CONTATTO DI CHIUSURA			SEZIONATORE			DISPOSITIVO DI PROTEZIONE CON RELE' TERMICO		
c	CONTATTO DI CHIUSURA CON COMANDO MANUALE			DISPOSITIVO SENSIBILE ALLA PROSSIMITA' CON CONTATTO DI CHIUSURA			INTERRUTTORE DI MANOVRA			AMPEROMETRO		
d	CONTATTO DI CHIUSURA CON COMANDO A PULSANTE			DISPOSITIVO SENSIBILE ALLA PROSSIMITA' CON CONTATTO DI APERTURA			INTERRUTTORE DI MANOVRA SEZIONATORE AD APERTURA AUTOMATICA			VOLTMETRO		
e	CONTATTO DI CHIUSURA CON COMANDO ROTATIVO			CONTATTO DI CHIUSURA A RITORNO AUTOMATICO			INTERRUTTORE DI POTENZA AD APERTURA AUTOMATICA			TRASFORMATORE DI CORRENTE		
f	CONTATTO DI CHIUSURA CON COMANDO A TIRANTE			CONTATTO DI APERTURA A RITORNO AUTOMATICO			INTERRUTTORE DI POTENZA AD APERTURA AUTOMATICA PER CORRENTE DIFFERENZ.			COMMUTATORE		
g	CONTATTO DI CHIUSURA RITARDATO ALLA CHIUSURA			CONTATTO DI CHIUSURA SENSIBILE ALLA TEMPERATURA			INTERRUTTORE DI POTENZA AD APERTURA AUTOMATICA			TRASFORMATORE A TRE AVVOLGIMENTI		
h	CONTATTO DI APERTURA RITARDATO ALLA APERTURA			CONTATTO DI APERTURA SENSIBILE ALLA TEMPERATURA			INTERRUTTORE DI POTENZA MAGNETOTERMICO AD APERTURA AUTOMATICA			TRASFORMATORE A DUE AVVOLGIMENTI		
i	CONTATTO DI POSIZIONE DI CHIUSURA			CONTATTO DI CHIUSURA A POSIZIONE MANTENUTA			INTERRUTTORE DI POT. AD APERTURA AUTOMATICA PER CORR. DIFF. CON SGAN. MT			MORSETTI		
j	CONTATTO DI POSIZIONE DI APERTURA			CONTATTO A TRE POSIZIONI CON CENTRALE IN APERTURA			INTERRUTTORE DI MANOVRA CON FUSIBILE INCORPORATO			LINEA MONOFASE		
k	CONF. DI PASSAG. CON CHIUS. MOMENT. DURANTE L'AZIONE			ELEMENTO DI COMMUTAZIONE UNIPOLARE			INTERRUTTORE DI MANOVRA SEZIONATORE CON FUSIBILE			LINEA TRIFASE		
l	CONF. DI PASSAG. CON CHIUS. MOMENT. DURANTE IL RILASCIO			CONTATTO A MERCURIO A TRE TERMINALI			DISPOSITIVO DI PROTEZIONE CON FUSIBILE, CONTATORE E RELE' TERMICO			LINEA TRIFASE CON NEUTRO		
m	CONTATTO DI CHIUSURA ANTICIPATO			CONTATTO DI APERTURA FUNZIONANTE PER EFFETTO TERMICO						LAMPADA		
n	CONTATTO DI APERTURA ANTICIPATO			CONTATTO DI RELE' TERMICO						BOBINA DI COMANDO		
o	MOTORE			CONTATTATORE						BOBINA DI RELE' CON RITARDO ALL' ATTRAZIONE		
p	GENERATORE			CONTATTATORE AD APERTURA AUTOMATICA						BOBINA DI RELE' CON RITARDO ALLA RICADUTA		
q										FUSIBILE		
r										FUSIBILE A PERCUSSIONE		

LEGENDA SIMBOLI GRAFICI