

**COMUNE di CATTOLICA**  
(Provincia di Rimini)

**OGGETTO: Manutenzione impianti sportivi - STADIO CALBI**  
Realizzazione campi di calcio in erba artificiale ed efficientamento funzionale

**PROPRIETA': Comune di Cattolica**  
Piazza Roosevelt 5  
47841 - Cattolica (RN)

**PROGETTO ESECUTIVO**

**Elaborati: ILLUMINAZIONE CAMPO SECONDARIO**  
QUADRI ELETTRICI





**Tavola**  
**13**

**I Progettati**

**Geom. Fabio Rossini**

**Per. Ind. Luca Castellani**

**SCALA**  
**Il Responsabile del Procedimento**  
Dott. Baldino Gaddi

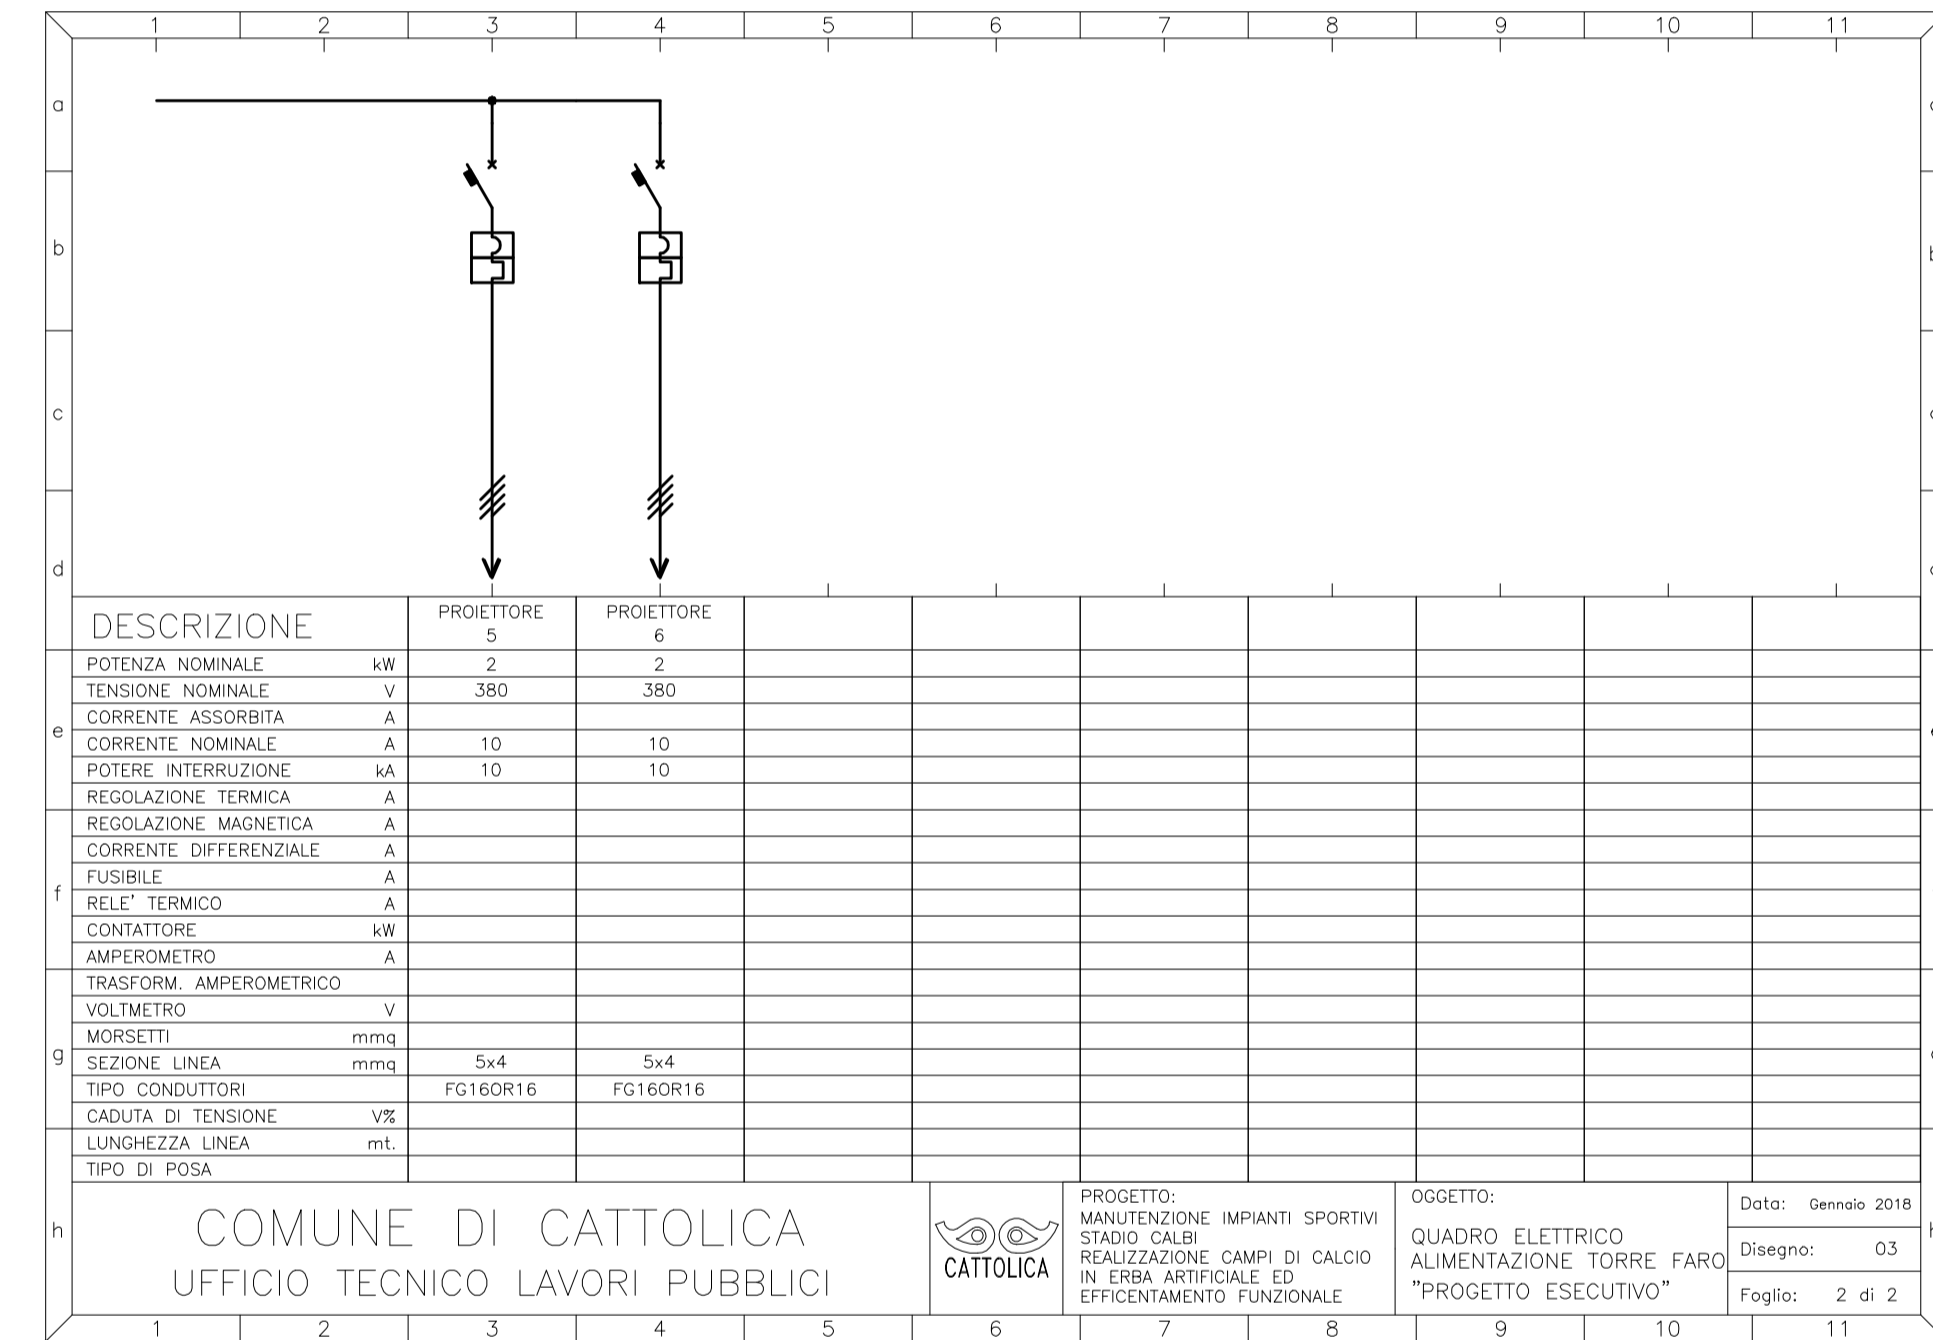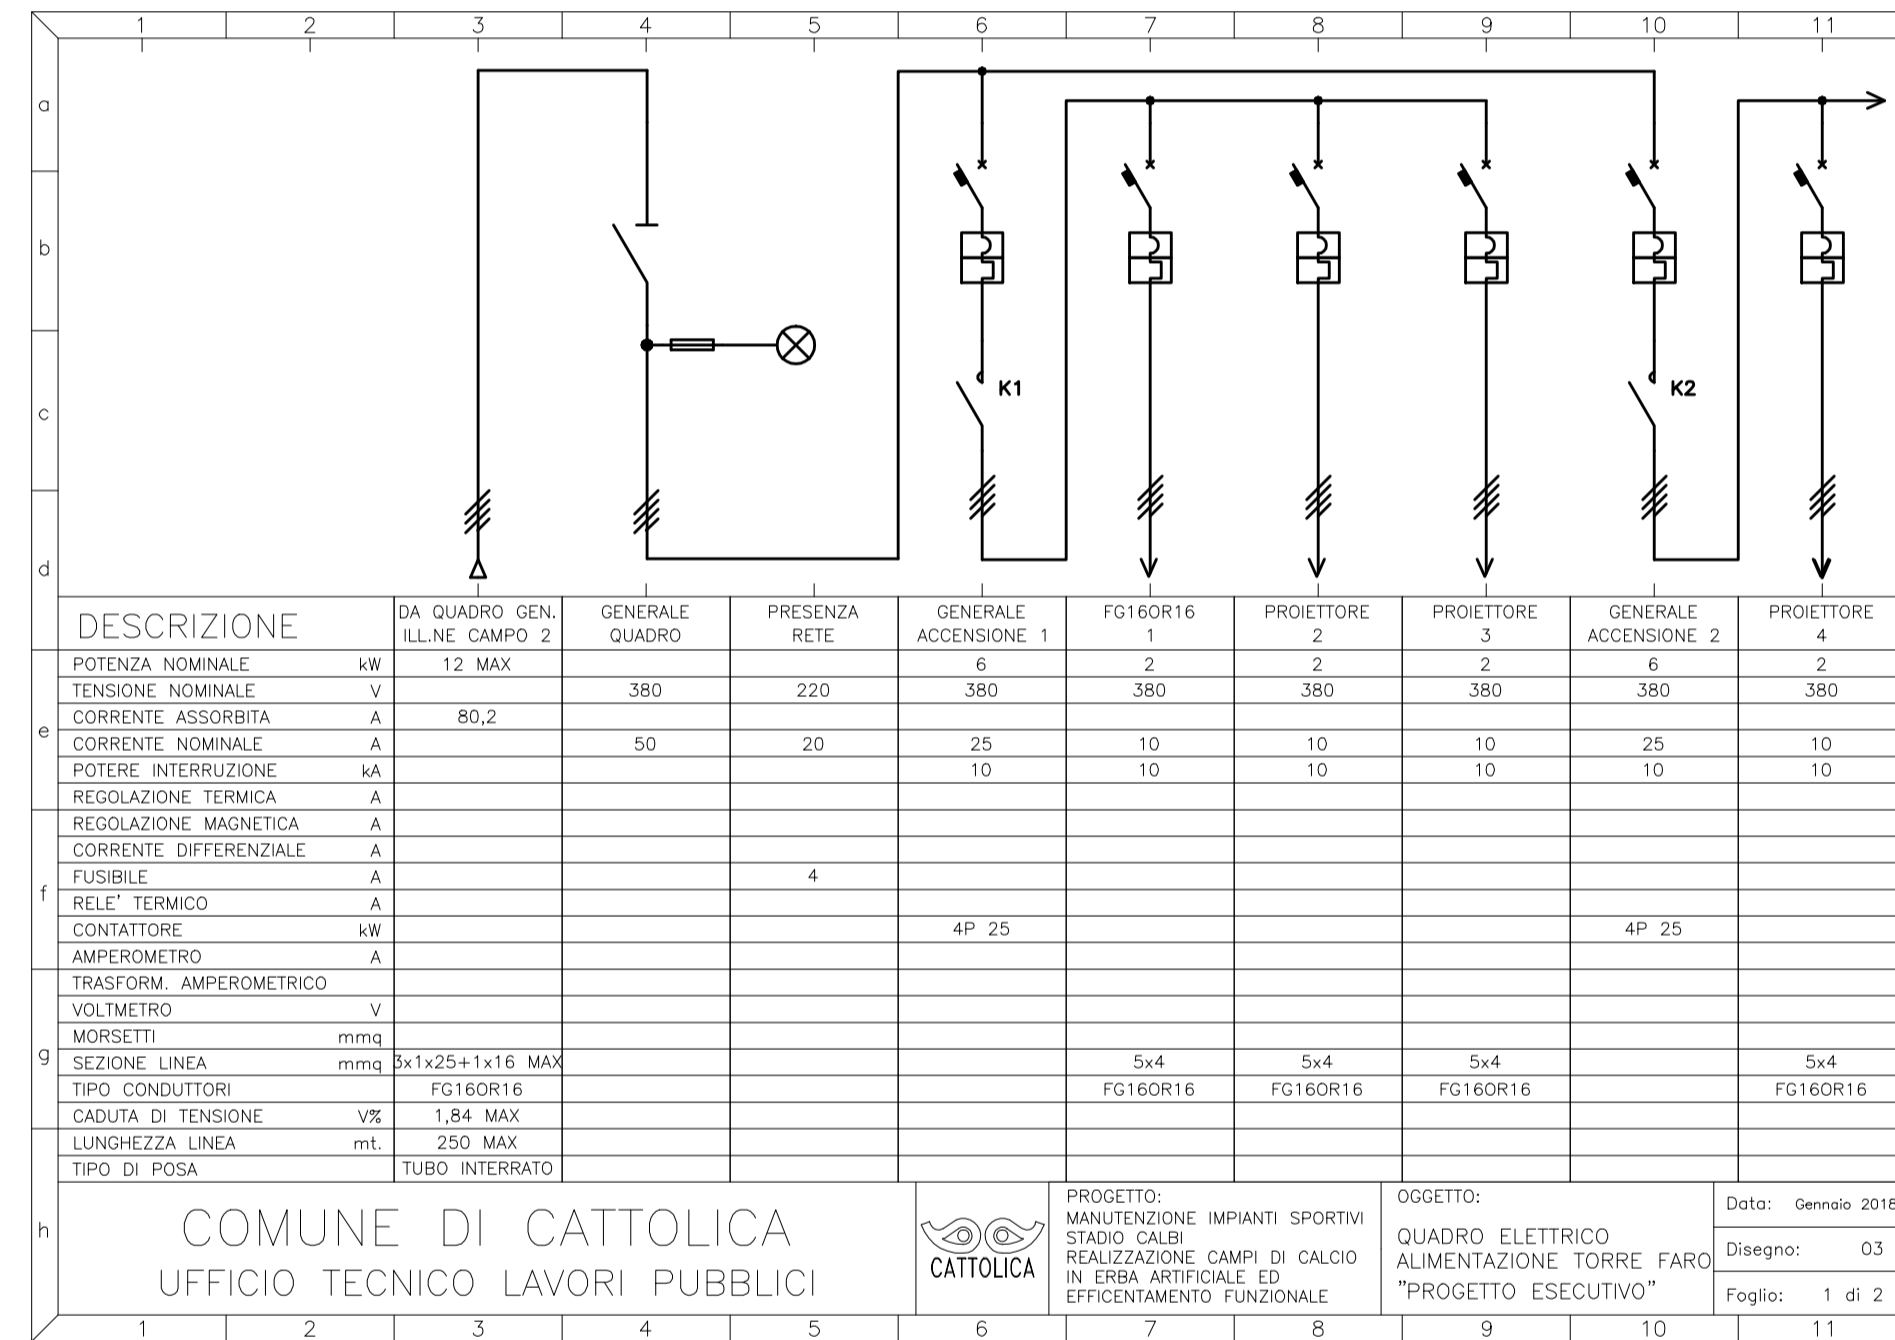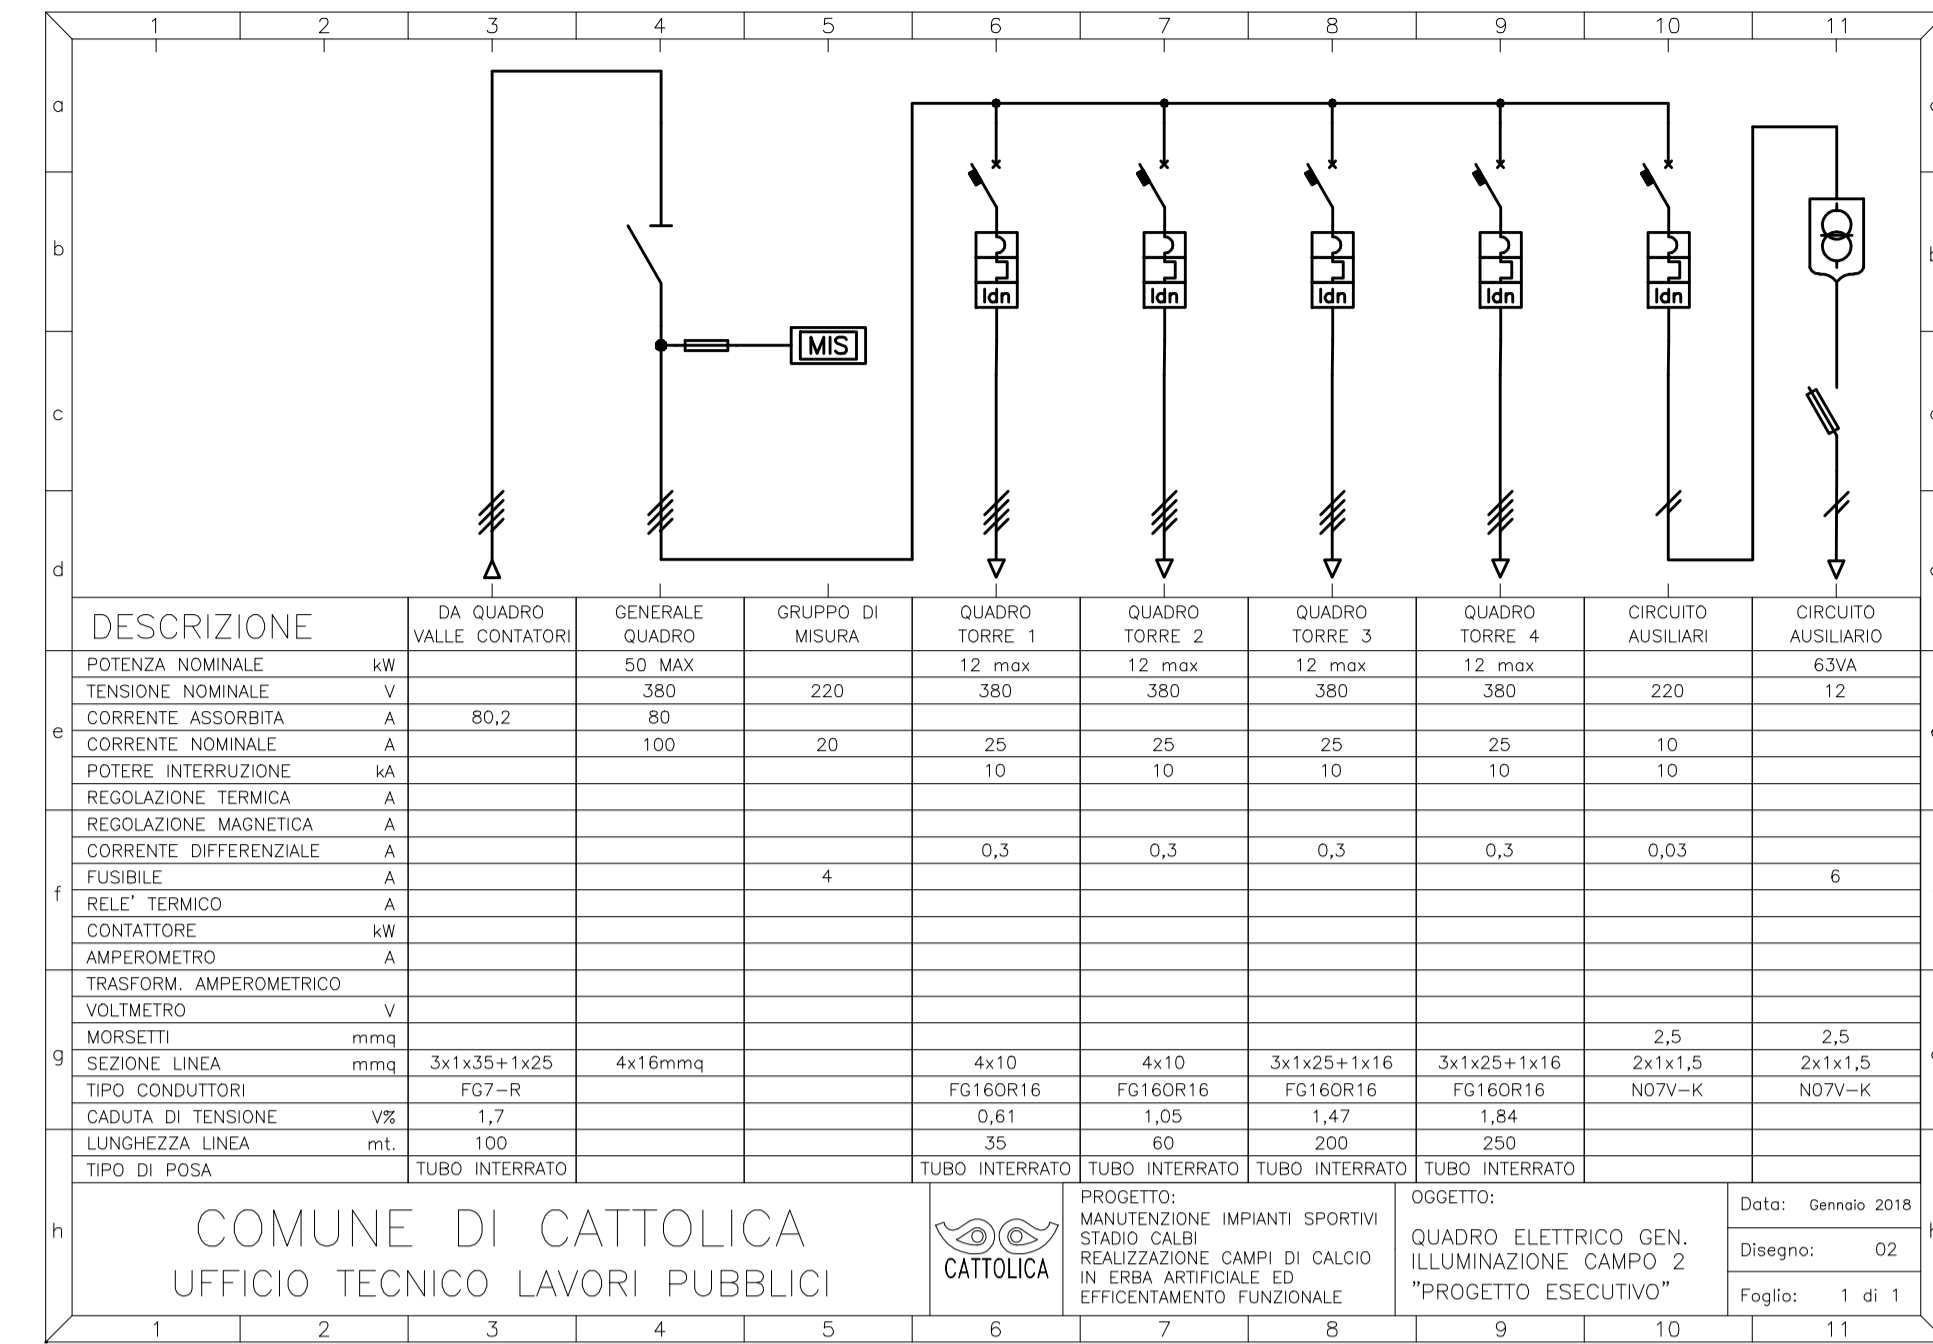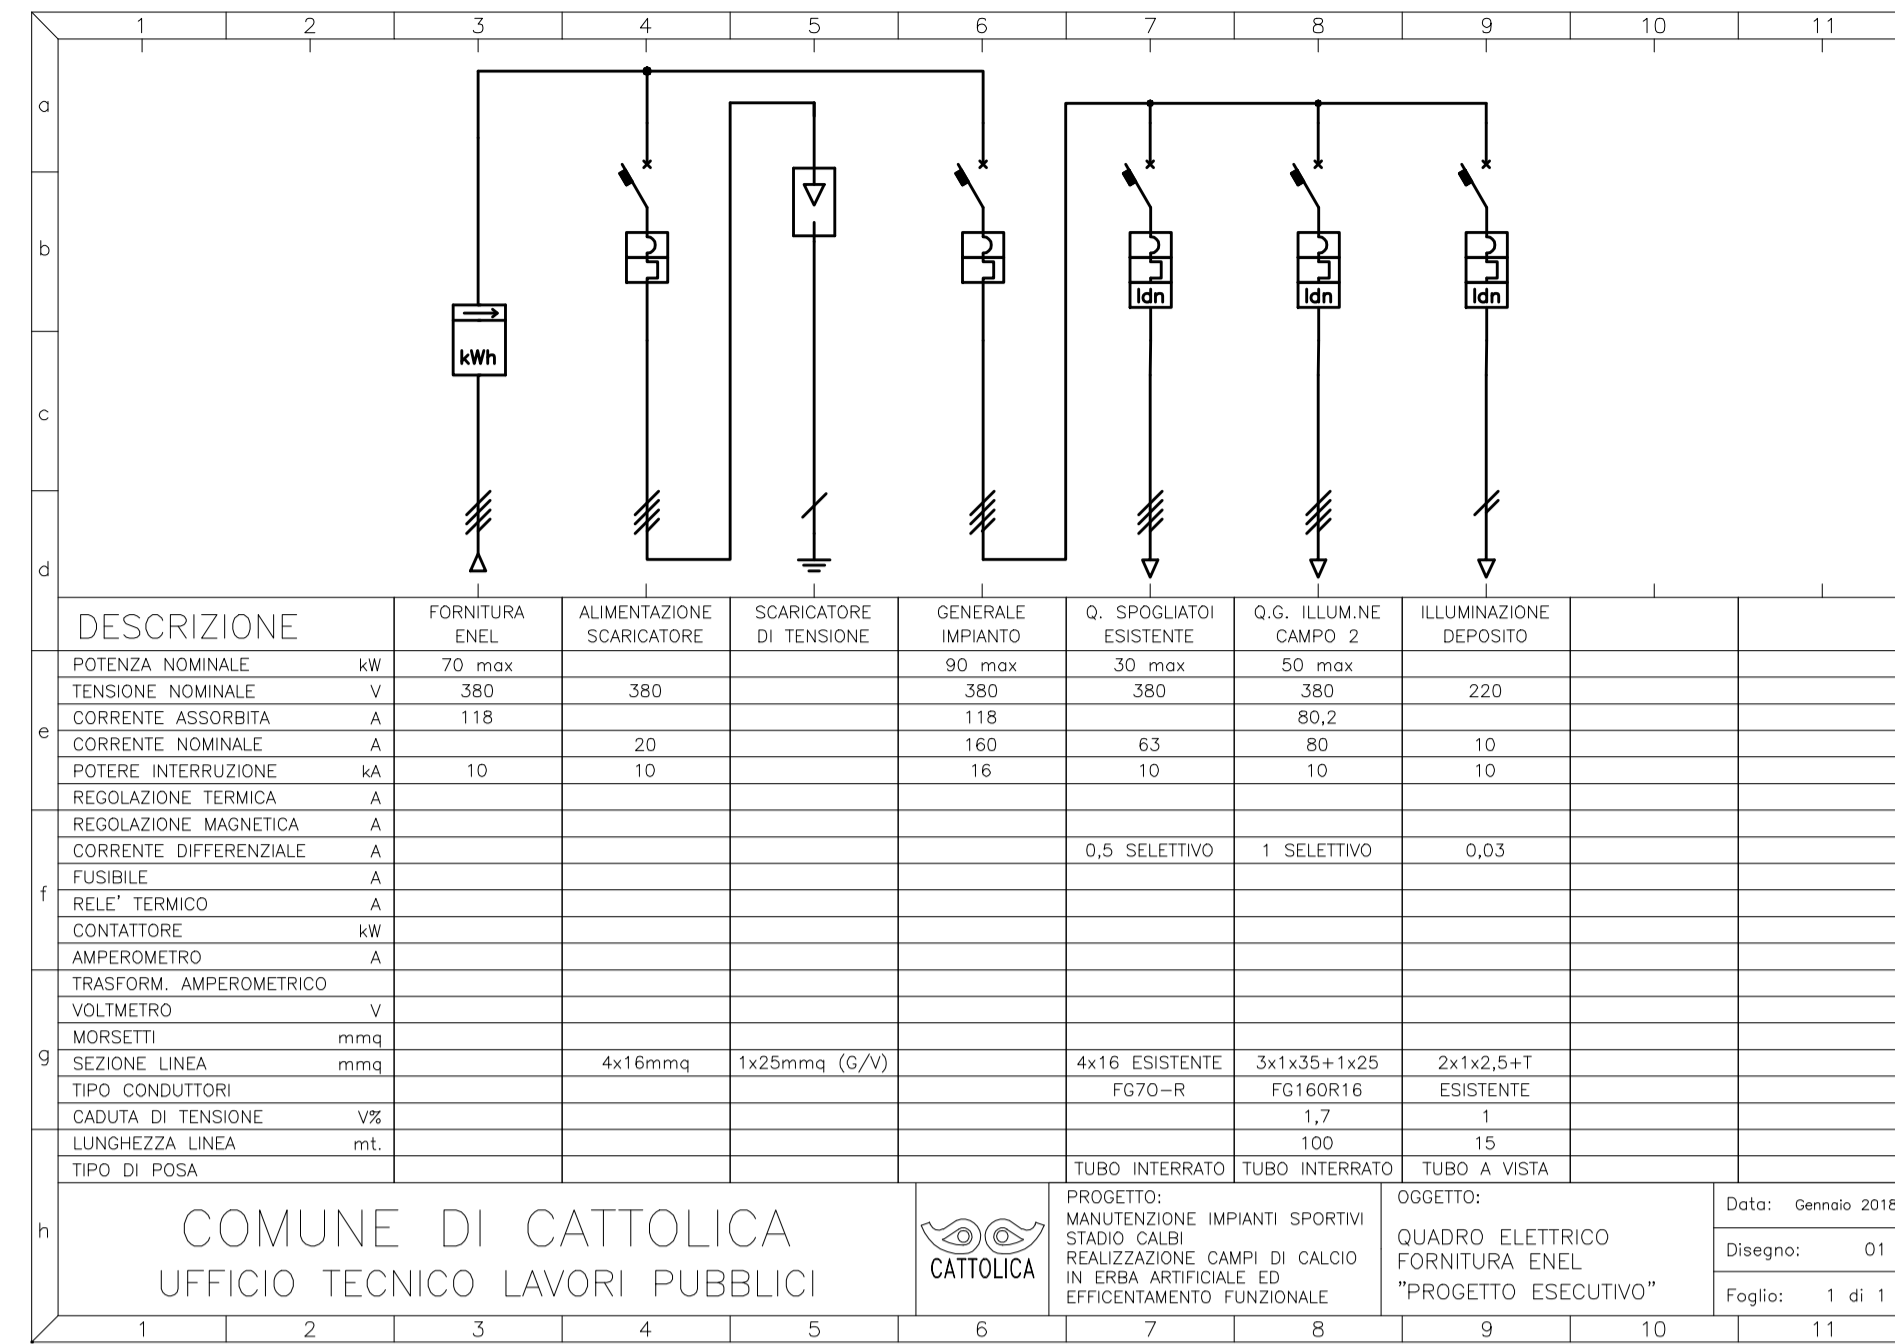

1	CONTATTO DI CHIUSURA	4	CONTATTO DI SCAMBIO CON INTERRUZIONE MOMENTANEA	7	INTERRUTTORE	11	POTENZIOMETRO
2	CONTATTO DI APERTURA	5	DISPOSITIVO SENSIBILE ALLA PROSSIMITA' CON CONTATTO DI CHIUSURA	8	SEZIONATORE	12	DISPOSITIVO DI PROTEZIONE CON RELE TERMICO
3	CONTATTO DI CHIUSURA CON COMANDO MANUALE	6	DISPOSITIVO SENSIBILE ALLA PROSSIMITA' CON CONTATTO DI APERTURA	9	INTERRUTTORE DI MANOVRA	13	AMPEROMETRO
4	CONTATTO DI CHIUSURA CON COMANDO A PULSANTE	7	DISPOSITIVO SENSIBILE ALLA PROSSIMITA' CON CONTATTO DI APERTURA	10	INTERRUTTORE DI MANOVRA SEZIONATORE AD APERTURA AUTOMATICA		VOLTMETRO
5	CONTATTO DI CHIUSURA CON COMANDO ROTATIVO	8	CONTATTO DI CHIUSURA A RITORNO AUTOMATICO		INTERRUTTORE DI POTENZA AD APERTURA AUTOMATICA		TRASFORMATORE DI CORRENTE
6	CONTATTO DI CHIUSURA CON COMANDO A TIRANTE	9	CONTATTO DI APERTURA A RITORNO AUTOMATICO		INTERRUTTORE DI POTENZA AD APERTURA AUTOMATICA PER CORRENTE DIFFERENZ.		COMMUTATORE
7	CONTATTO DI CHIUSURA RITARDATO ALLA CHIUSURA	10	CONTATTO DI CHIUSURA SENSIBILE ALLA TEMPERATURA		INTERRUTTORE DI POTENZA MAGNETOTERMICO AD APERTURA AUTOMATICA		TRASFORMATORE A TRE AVVOLGIMENTI
8	CONTATTO DI APERTURA RITARDATO ALLA APERTURA	11	CONTATTO DI APERTURA SENSIBILE ALLA TEMPERATURA		INTERRUTTORE DI POT. AD APERTURA AUTOMATICA PER CORR. DIFF. CON SGAN. MT		TRASFORMATORE A DUE AVVOLGIMENTI
9	CONTATTO DI APERTURA RITARDATO ALLA APERTURA	12	CONTATTO DI CHIUSURA A POSIZIONE MANTENUTA		INTERRUTTORE DI MANOVRA CON FUSIBILE INCORPORATO		MORSETTI
10	CONTATTO DI APERTURA ANTICIPATO	13	CONTATTO DI CHIUSURA A POSIZIONE MANTENUTA		INTERRUTTORE DI MANOVRA SEZIONATORE CON FUSIBILE		LINEA MONOFASE
11	CONTATTO DI APERTURA ANTICIPATO		CONTATTO DI APERTURA FUNZIONANTE PER EFFETTO TERMICO		DISPOSITIVO DI PROTEZIONE CON FUSIBILE, CONTATORE E RELE TERMICO		LINEA TRIFASE
12	MOTORE		CONTATORE				LINEA TRIFASE CON NEUTRO
13	GENERATORE		CONTATORE AD APERTURA AUTOMATICA				LAMPADA

LEGENDA SIMBOLI GRAFICI