COMUNE di CATTOLICA

(Provincia di Rimini)

OGGETTO: Manutenzione impianti sportivi - STADIO CALBI
Realizzazione campi di calcio in erba artificiale ed efficientamento funzionale

PROPRIETA': Comune di Cattolica
Piazza Roosevelt 5
47841 - Cattolica (RN)

PROGETTO ESECUTIVO

Elaborati: *ILLUMINAZIONE CAMPO SECONDARIO*
PLANIMETRIA GENERALE E PARTICOLARI

Tavola

14

SCALA

1:200

Il Responsabile del Procedimento
Dott. Baldino Gaddi

I Progettisti

Geom. Fabio Rossini

Per.Ind. Luca Castellani

LEGENDA

TORREFARO A PIATTAFORMA FISSA Hft.=20mt.
EQUIPAGGIATA CON N.5 PROIETTORI A IODURI
METALLICI DOTATI DI LAMPADA DA 2000W

QUADRO ELETTRICO

CONDUTTURA ELETTRICA IN ESECUZIONE INTERRATA
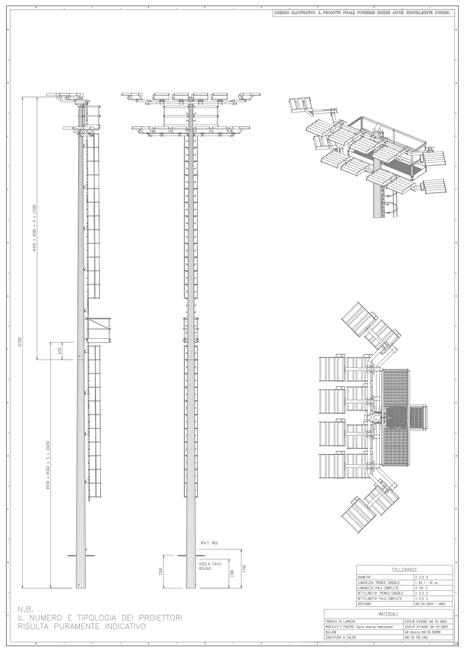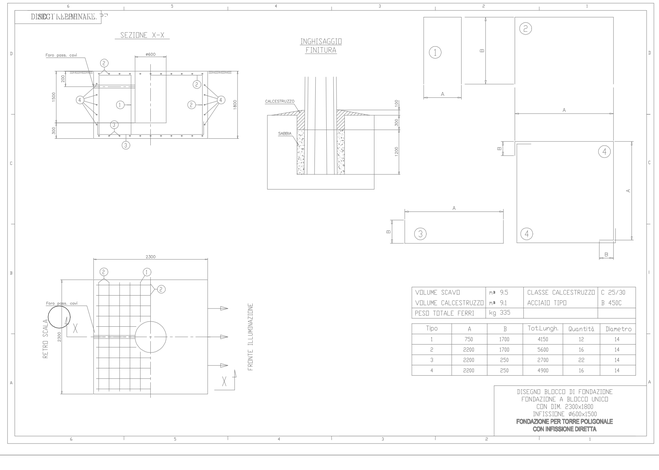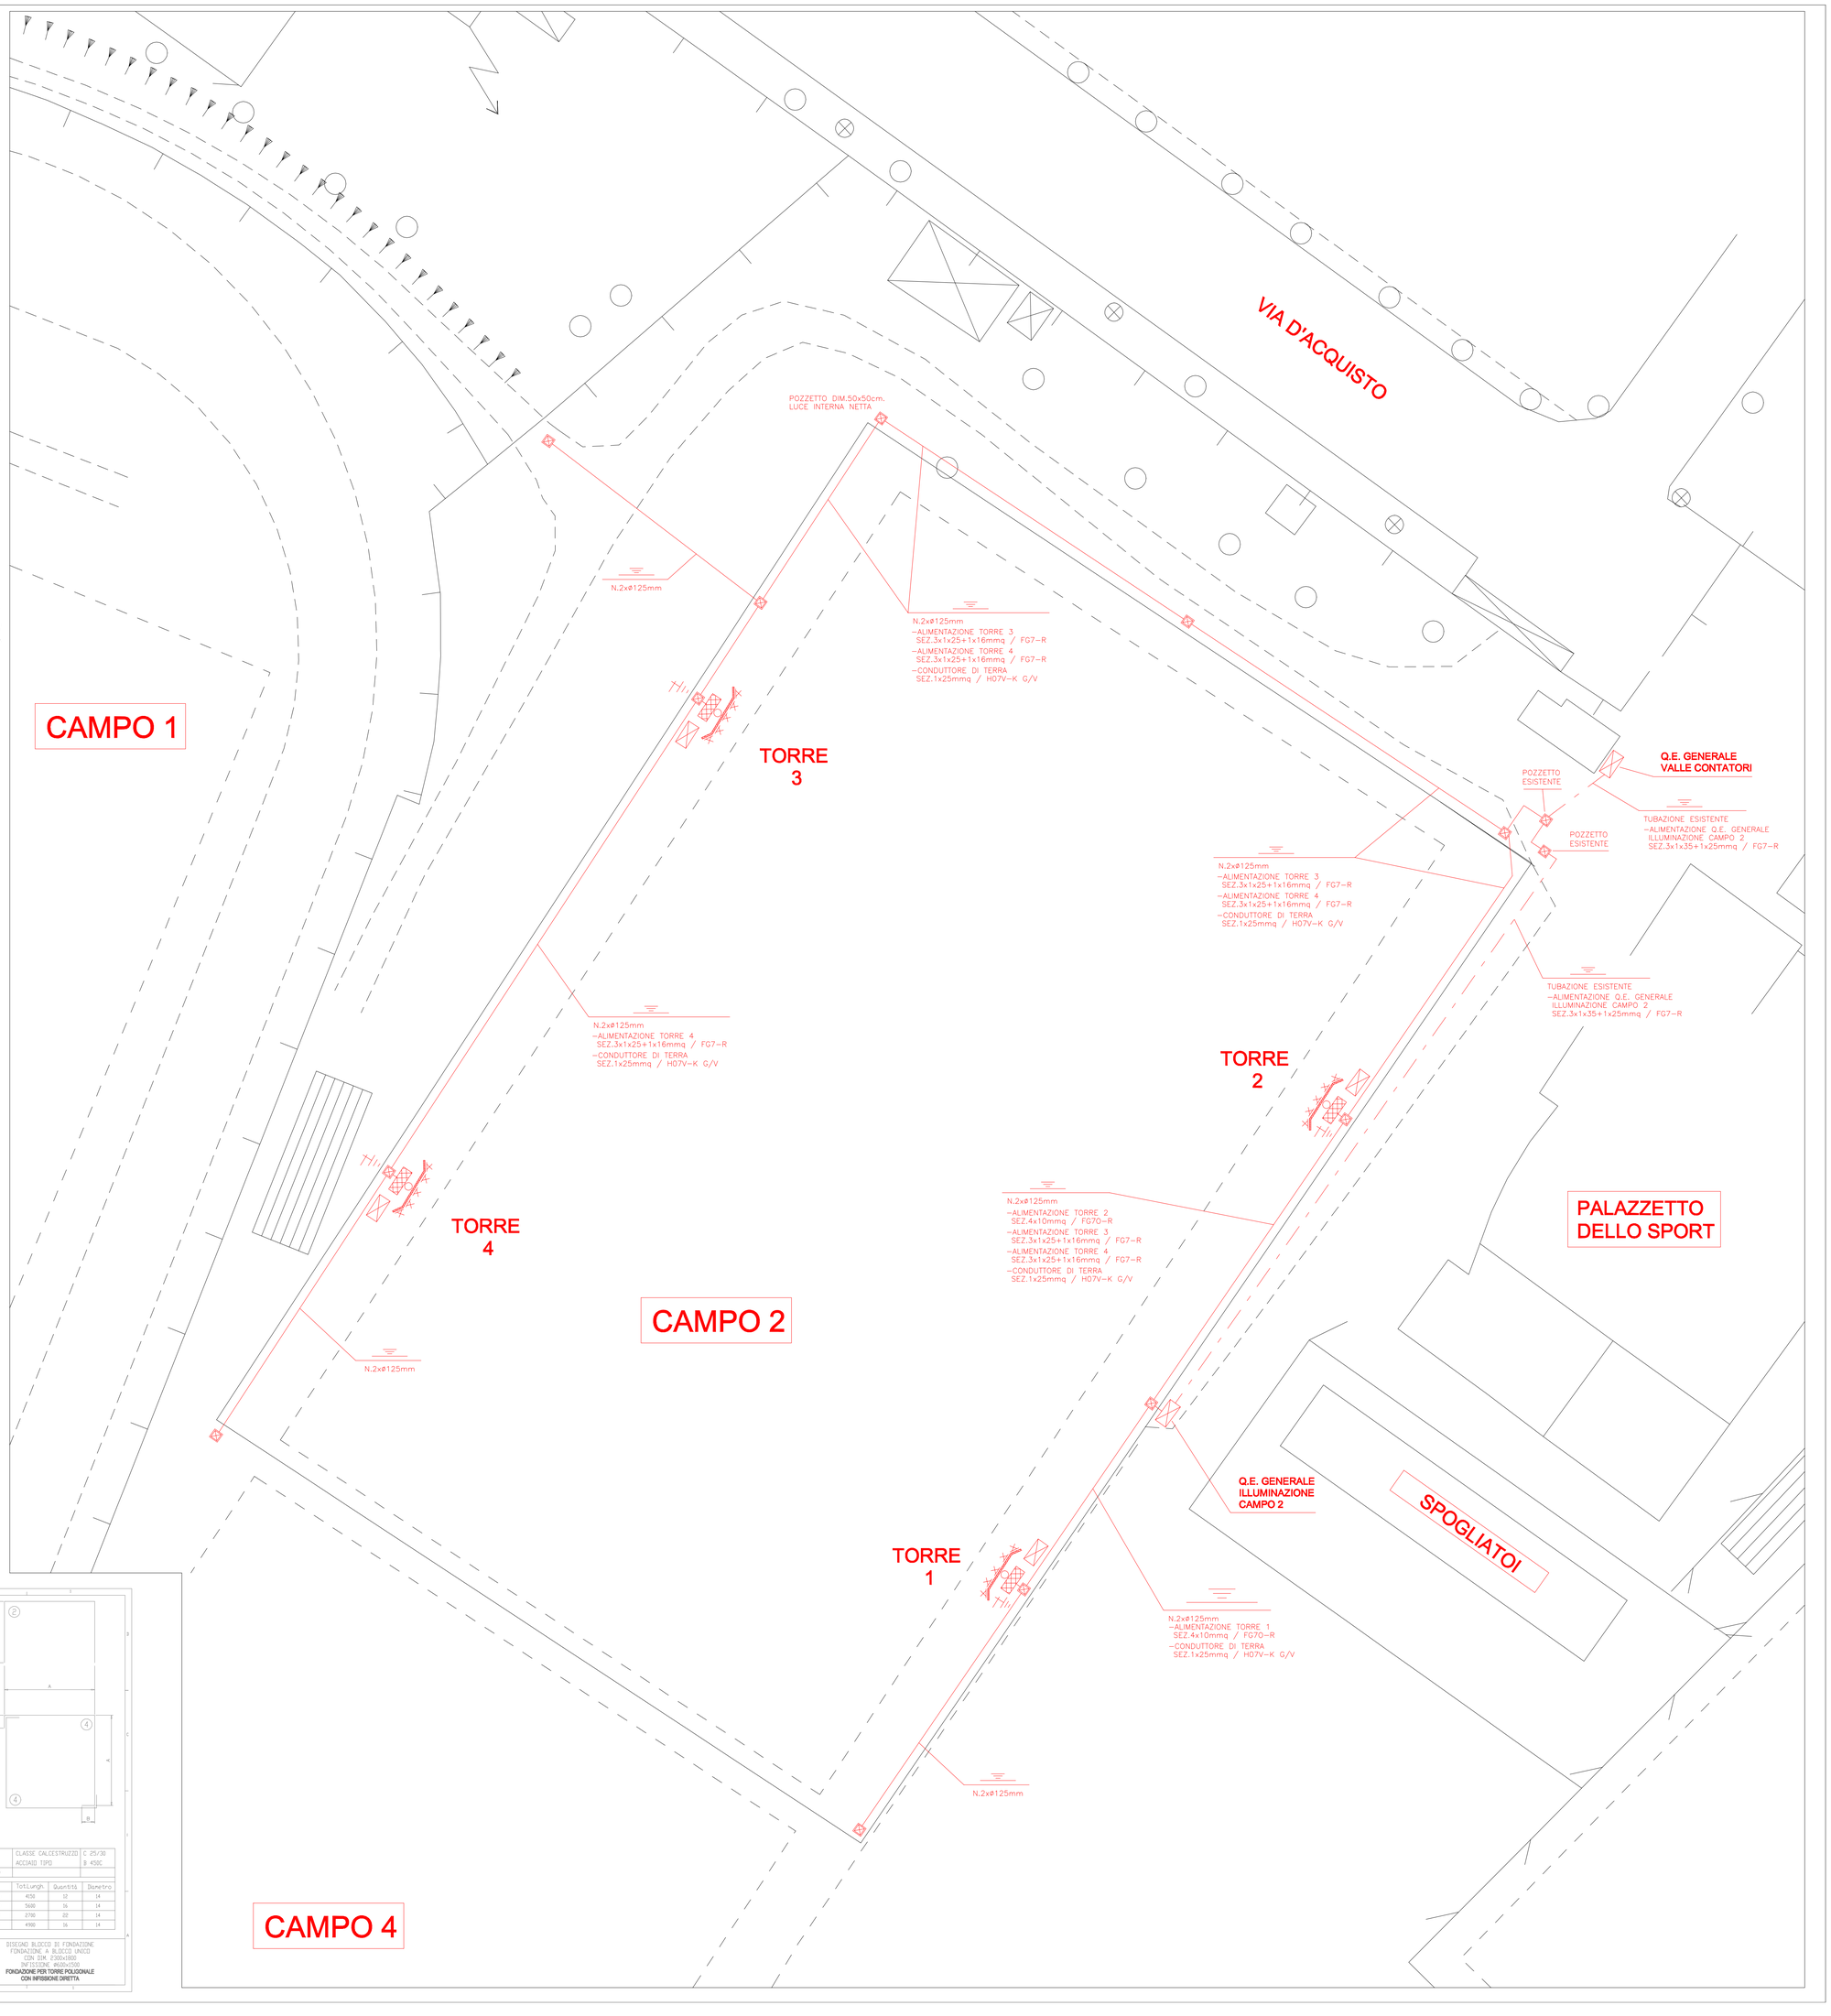
POZZETTO DI DERIVAZIONE IN CLS DIMENSIONI
NETTE INTERNE 50x50cm COMPLETO DI CHIUSINO
IN GHISA C250