COMUNE di CATTOLICA

(Provincia di Rimini)

OGGETTO: Manutenzione impianti sportivi - STADIO CALBI
Realizzazione campi di calcio in erba artificiale ed efficientamento funzionale

PROPRIETA': Comune di Cattolica
Piazza Roosevelt 5
47841 - Cattolica (RN)

PROGETTO ESECUTIVO

Elaborati: *ILLUMINAZIONE CAMPO SECONDARIO*
PLANIMETRIA GENERALE E PARTICOLARI

Tavola

14

SCALA

1:200

I Progettisti

Geom. Fabio Rossini

Per.Ind. Luca Castellani

Il Responsabile del Procedimento
Dott. Baldino Gaddi

LEGENDA

TORREFARO A PIATTAFORMA FISSA Hft.=20mt. EQUIPAGGIATA CON N.5 PROIETTORI A IODURI METALLICI DOTATI DI LAMPADA DA 2000W

QUADRO ELETTRICO

CONDUTTURA ELETTRICA IN ESECUZIONE INTERRATA

POZZETTO DI DERIVAZIONE IN CLS DIMENSIONI NETTE INTERNE 50x50cm COMPLETO DI CHIUSINO IN GHISA C250

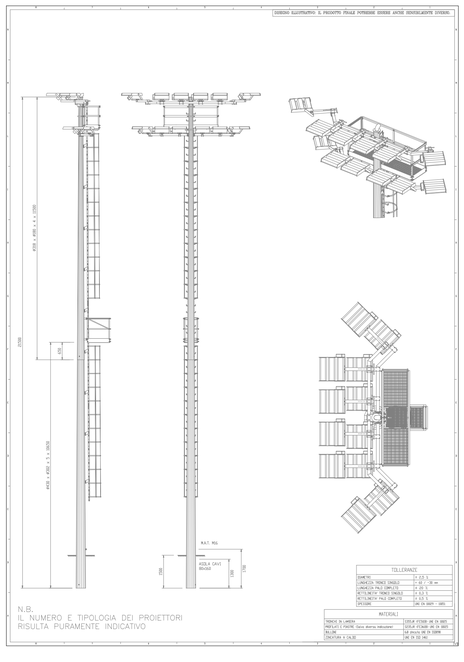
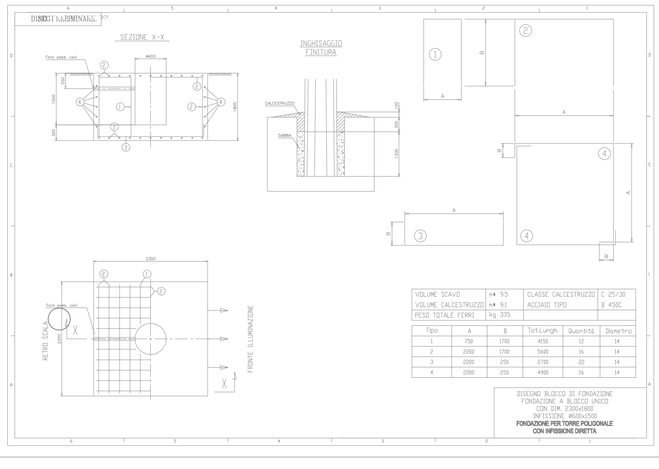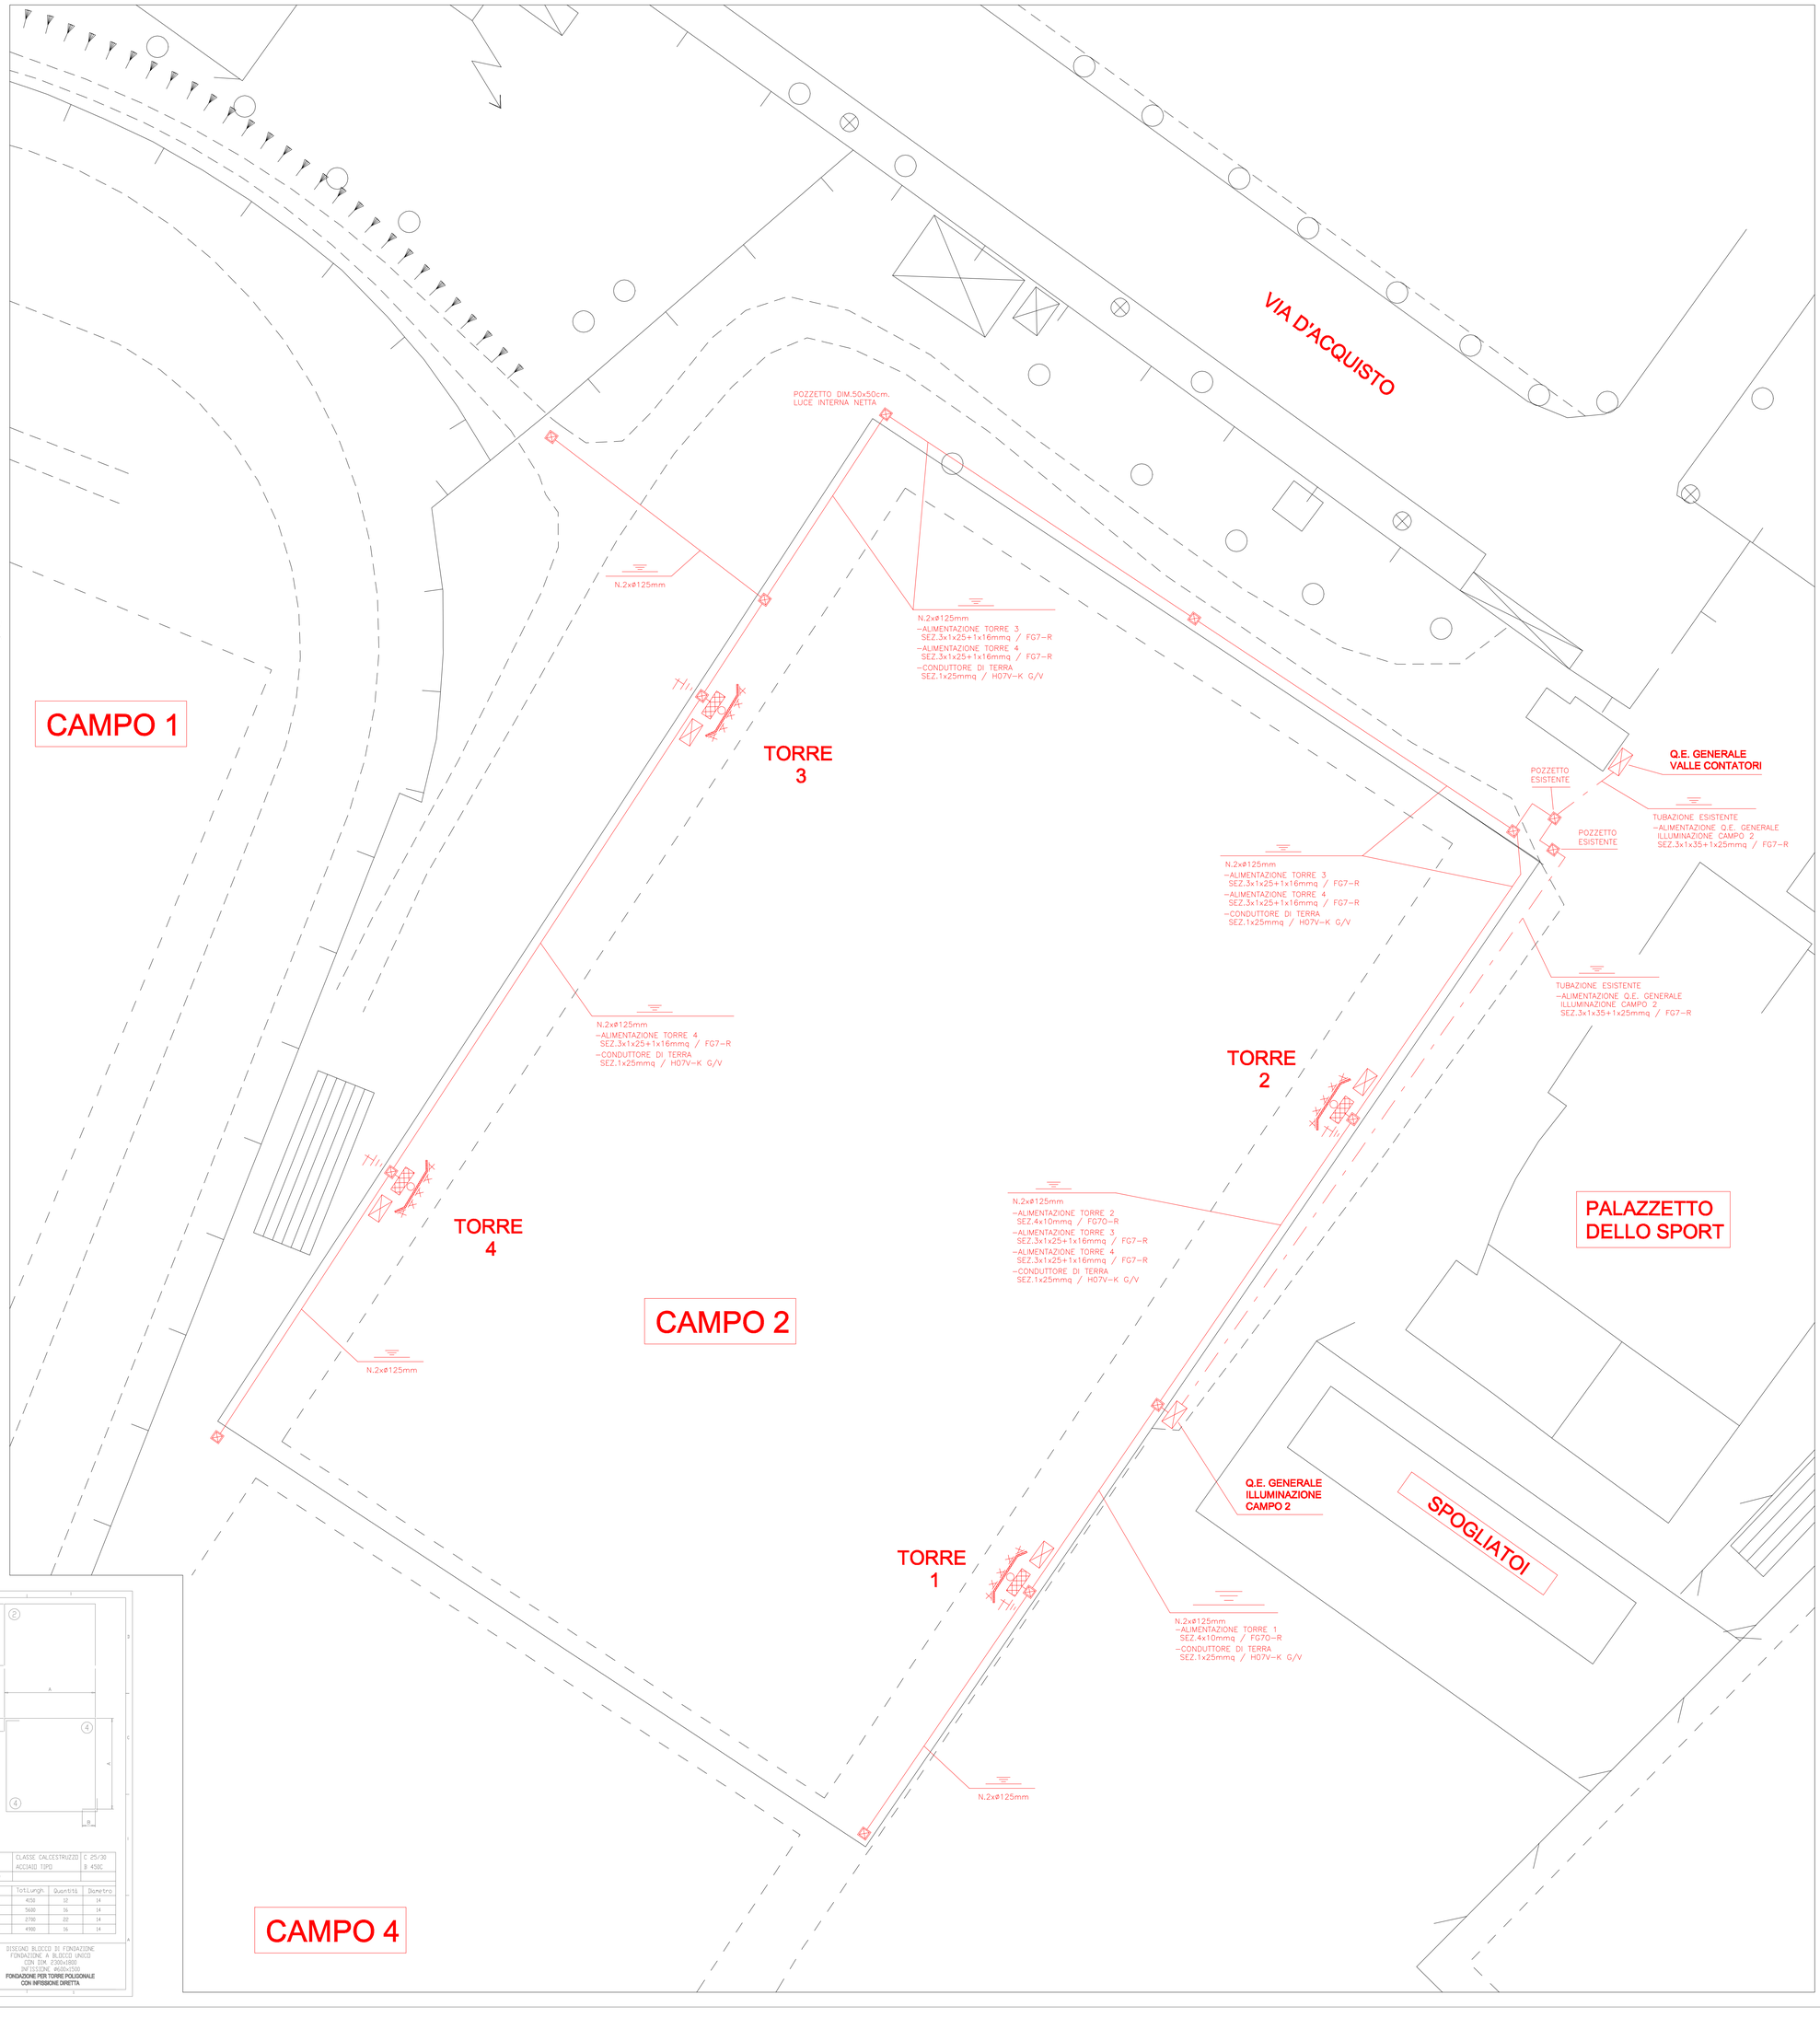
N.B.
IL NUMERO E TIPOLOGIA DEI PROIETTORI RISULTA PURAMENTE INDICATIVO