

PALCOSCENICO:

larghezza boccascena: 4,40 m

altezza boccascena: 3,50 m

profondità: 4,50m

altezza palco: 1,40 m

per ulteriori particolari vedi disegno in dettaglio a pag.2

SALA:

platea: 80 posti numerati

1° loggione: 28 posti numerati

2° loggione: 22 posti numerati

Totale 130 posti.

Foyer ingresso/biglietteria, Foyer e bagni al 1° piano.

Per ulteriori particolari vedi disegni in dettaglio a pag.3, 4, 5.

CAMERINI:

Sala comune artisti, 2 camerini per trucco e abiti 1 servizio igienico (no doccia).

IMPIANTO LUCI:

n.15 fari PC da teatro di 1000W ciascuno con bandiere e porta gelatine

n.5 fari PC da teatro di 500W con porta gelatine

n.8 fari PAR da teatro di 1000W ciascuno

n.12 canali di DIMMER da 2000W ciascuno

n.1 mixer luci 12 canali DMX modello JANDS Stage 12 (manuale 2 preset e 2 scene)

Per la disposizione dei punti luce vedi disegno allegato pag.6.

La regia AUDIO/LUCI è posta al centro del 1°loggione.

IMPIANTO AUDIO:

n.1 mixer audio 4 canali mono + 2 canali stereo (per rappresentazioni teatrali e conferenze)

n.2 microfoni gelato a filo

n.2 radiomicrofoni gelato


n.2 casse acustiche da 250W

per altro materiale (audio per musica amplificata) contattare il tecnico del teatro.

n.tel. teatro 0541-1730509 email teatromassari@hotmail.it


SCHEDA TECNICA TEATRO MASSARI SAN GIOVANNI IN MARIGNANO

TEATRO MASSARI SAN GIOVANNI IN MARIGNANO

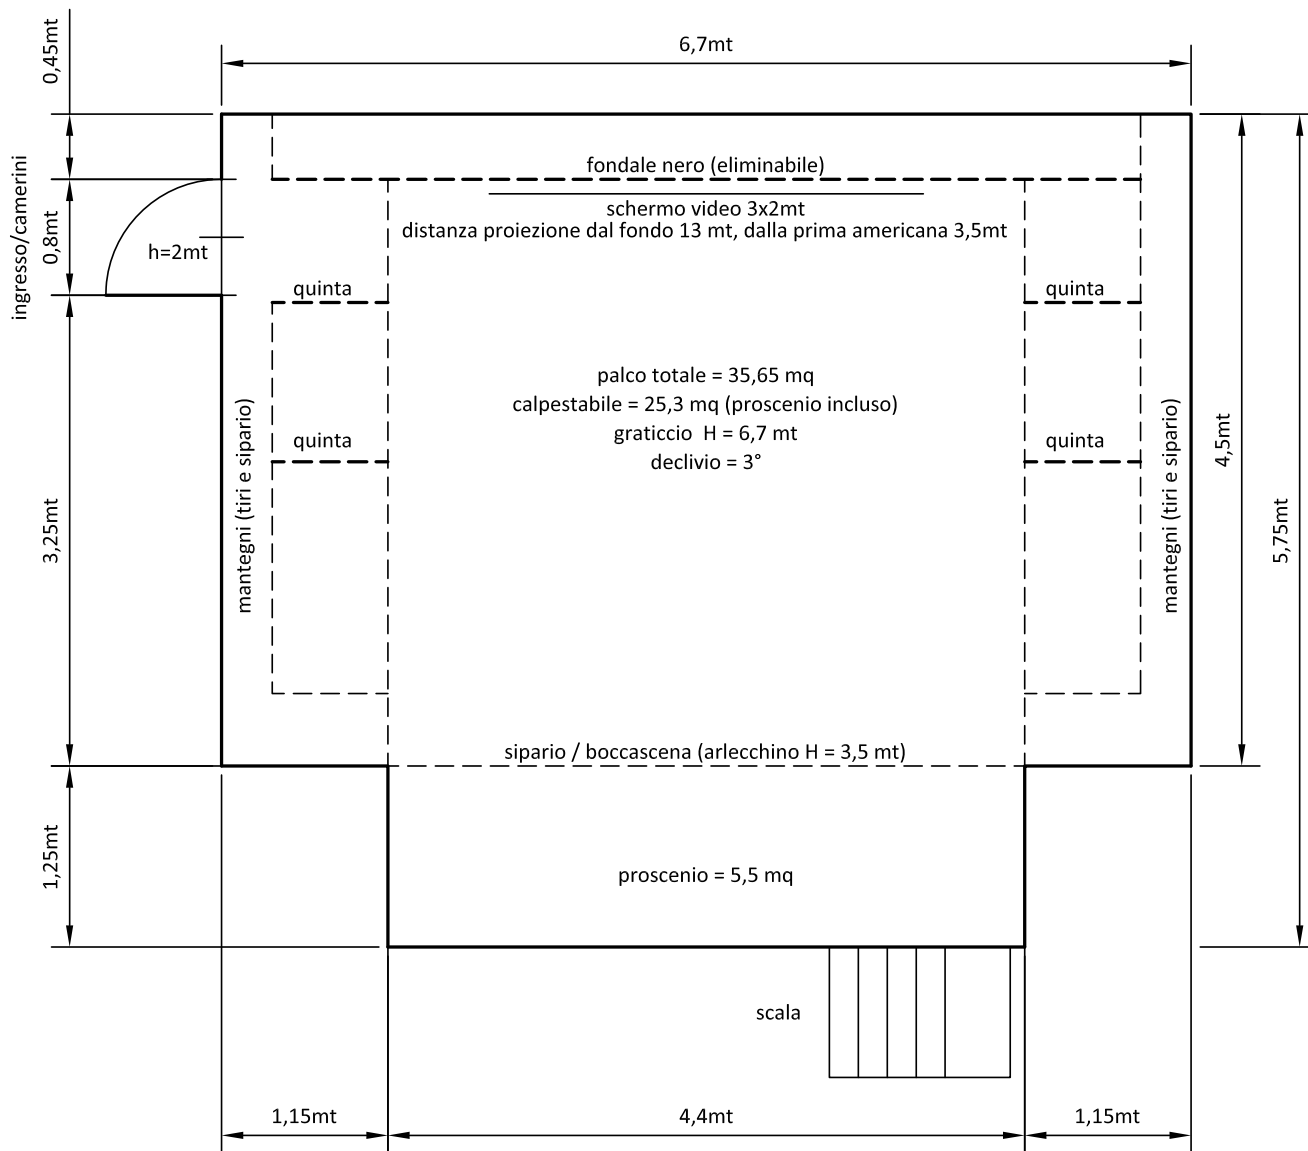



ACCESSO AL PALCO per carico/scarico materiali solo dai camerini o dalla sala, dimensione oggetti limitata dalle porte.

SCHEDA TECNICA TEATRO MASSARI SAN GIOVANNI IN MARIGNANO

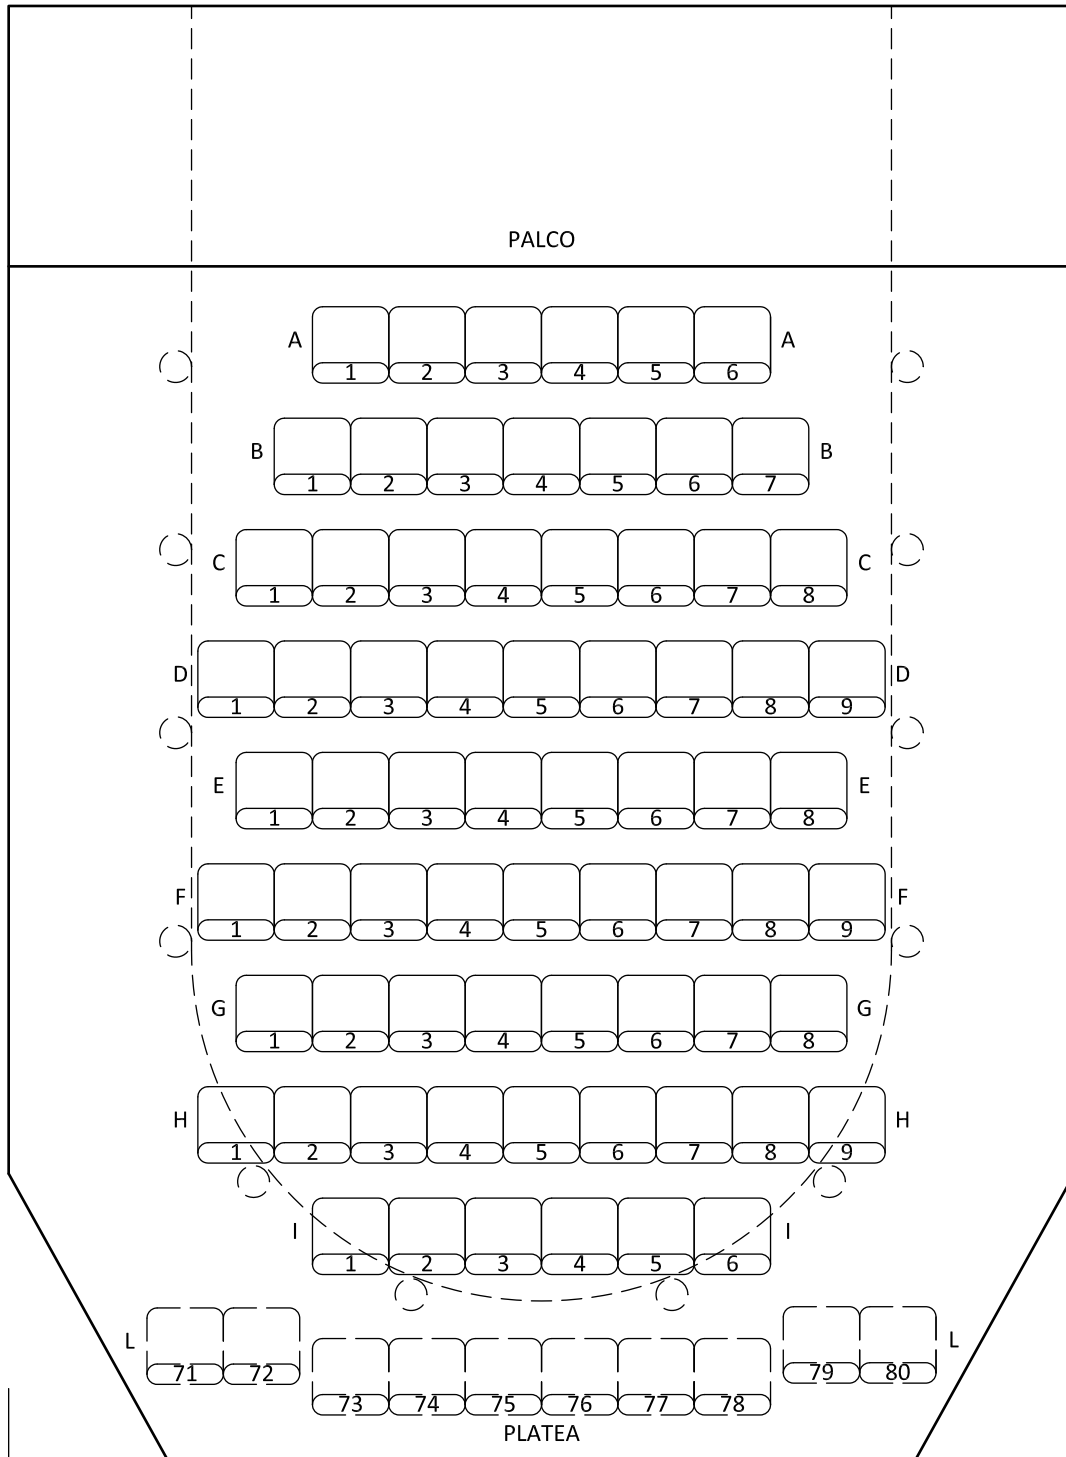


**SCHEDA TECNICA
TEATRO MASSARI
SAN GIOVANNI IN MARIGNANO**

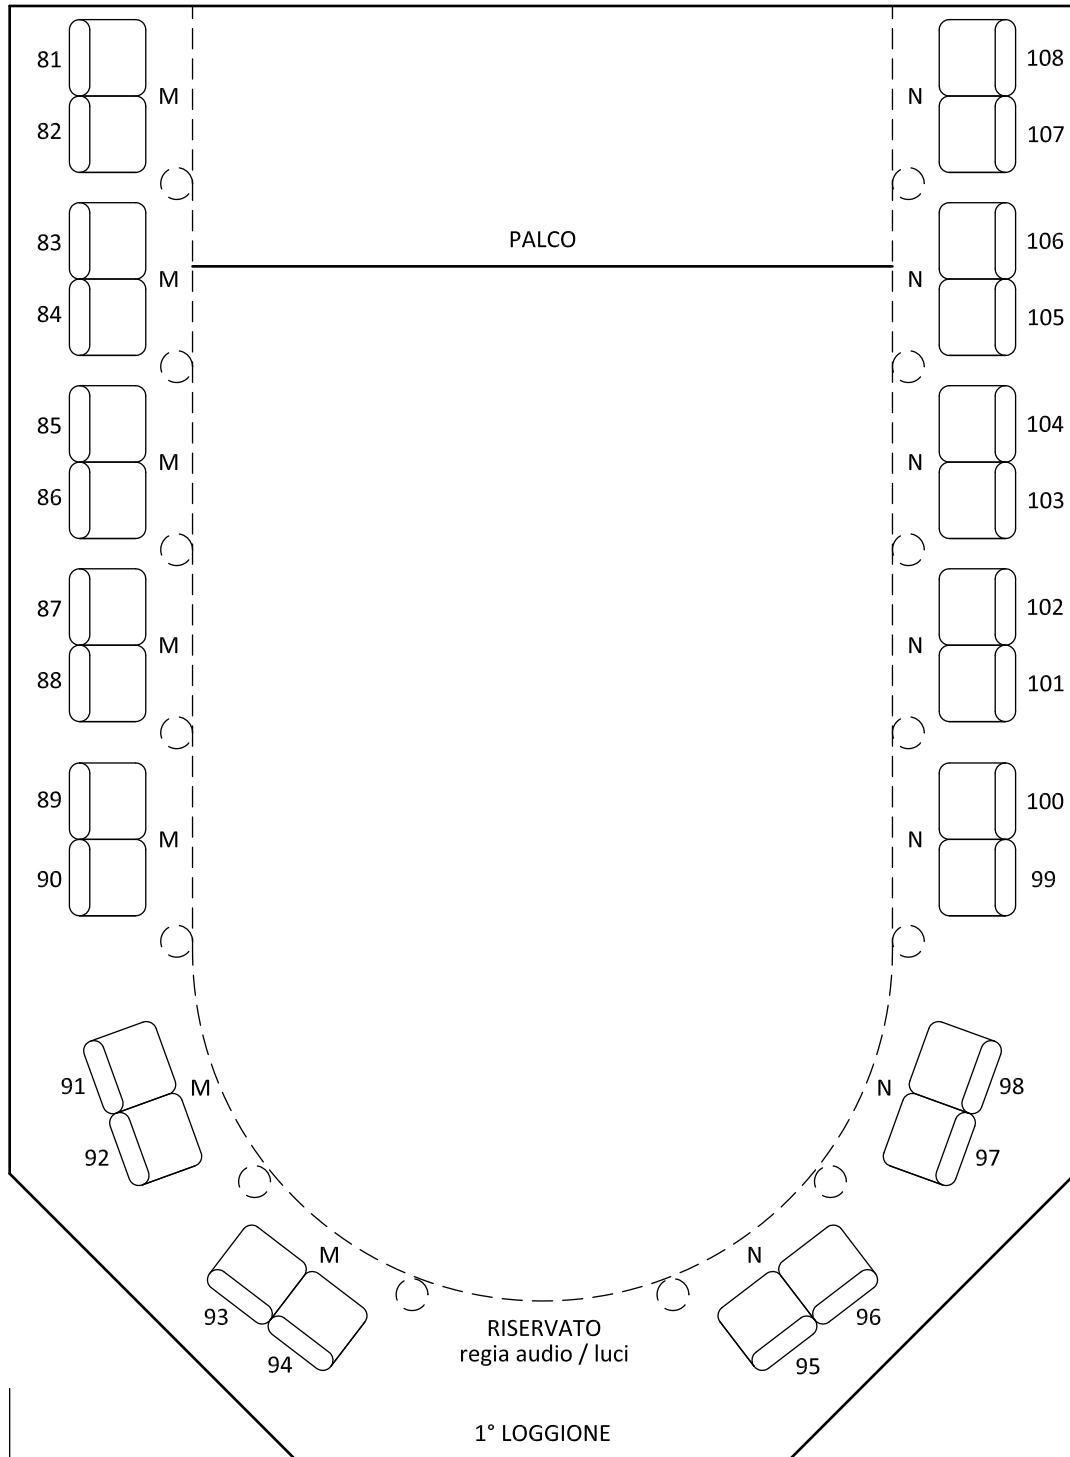

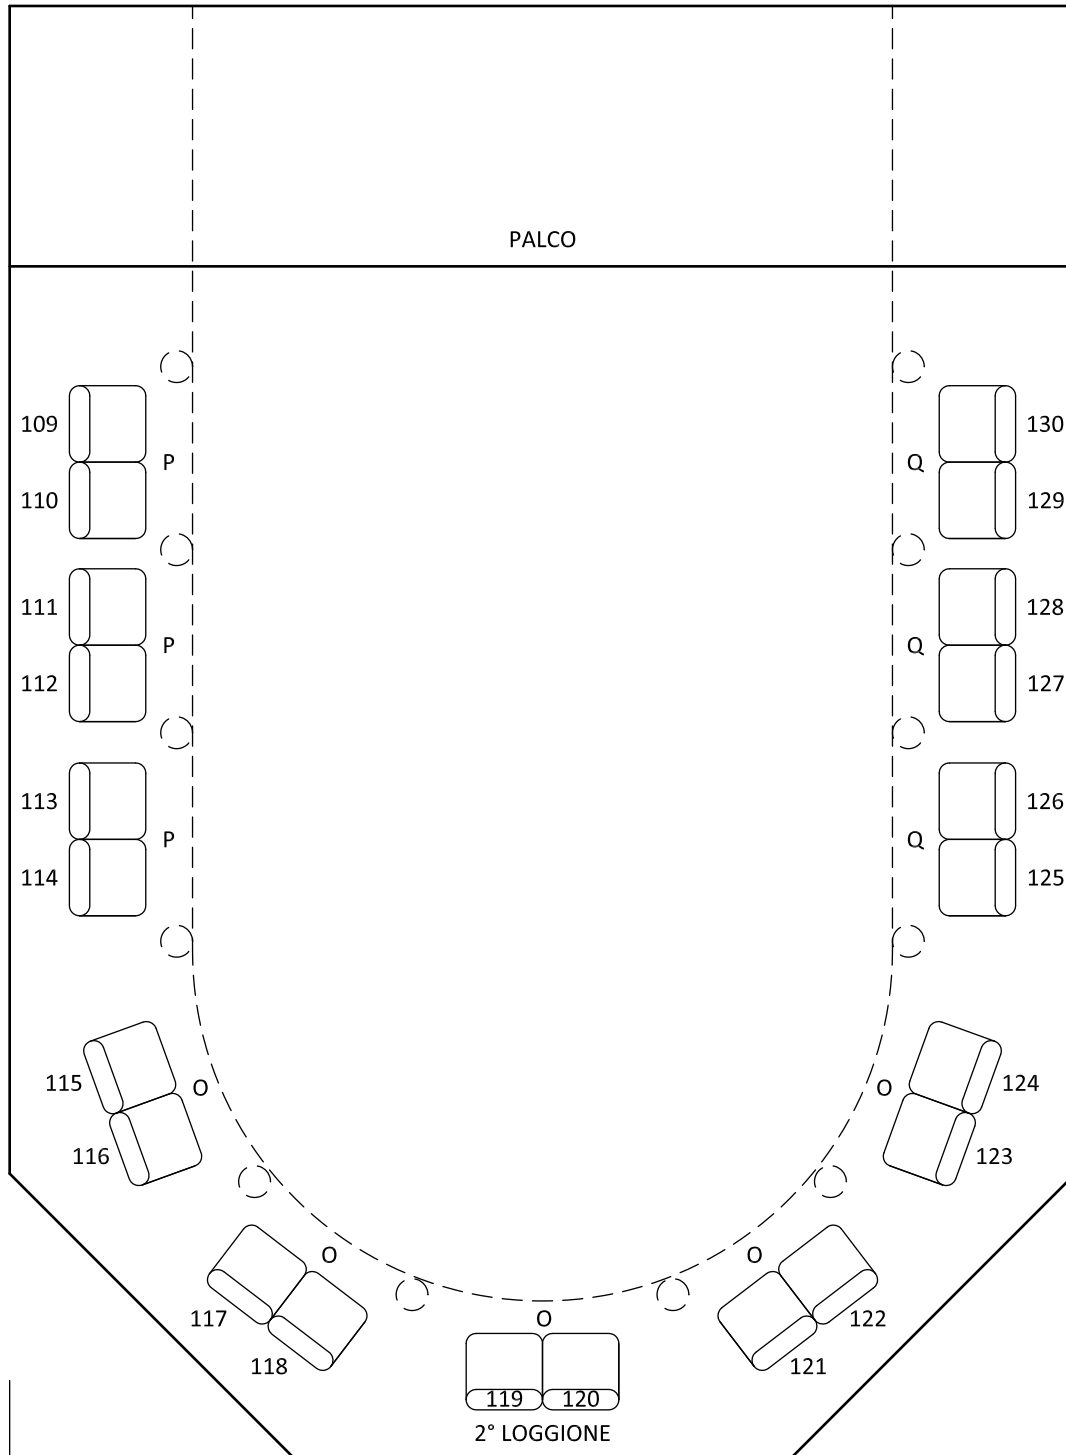

SCHEDA TECNICA TEATRO MASSARI SAN GIOVANNI IN MARIGNANO

TEATRO MASSARI piano spinamenti punti luce predisposti

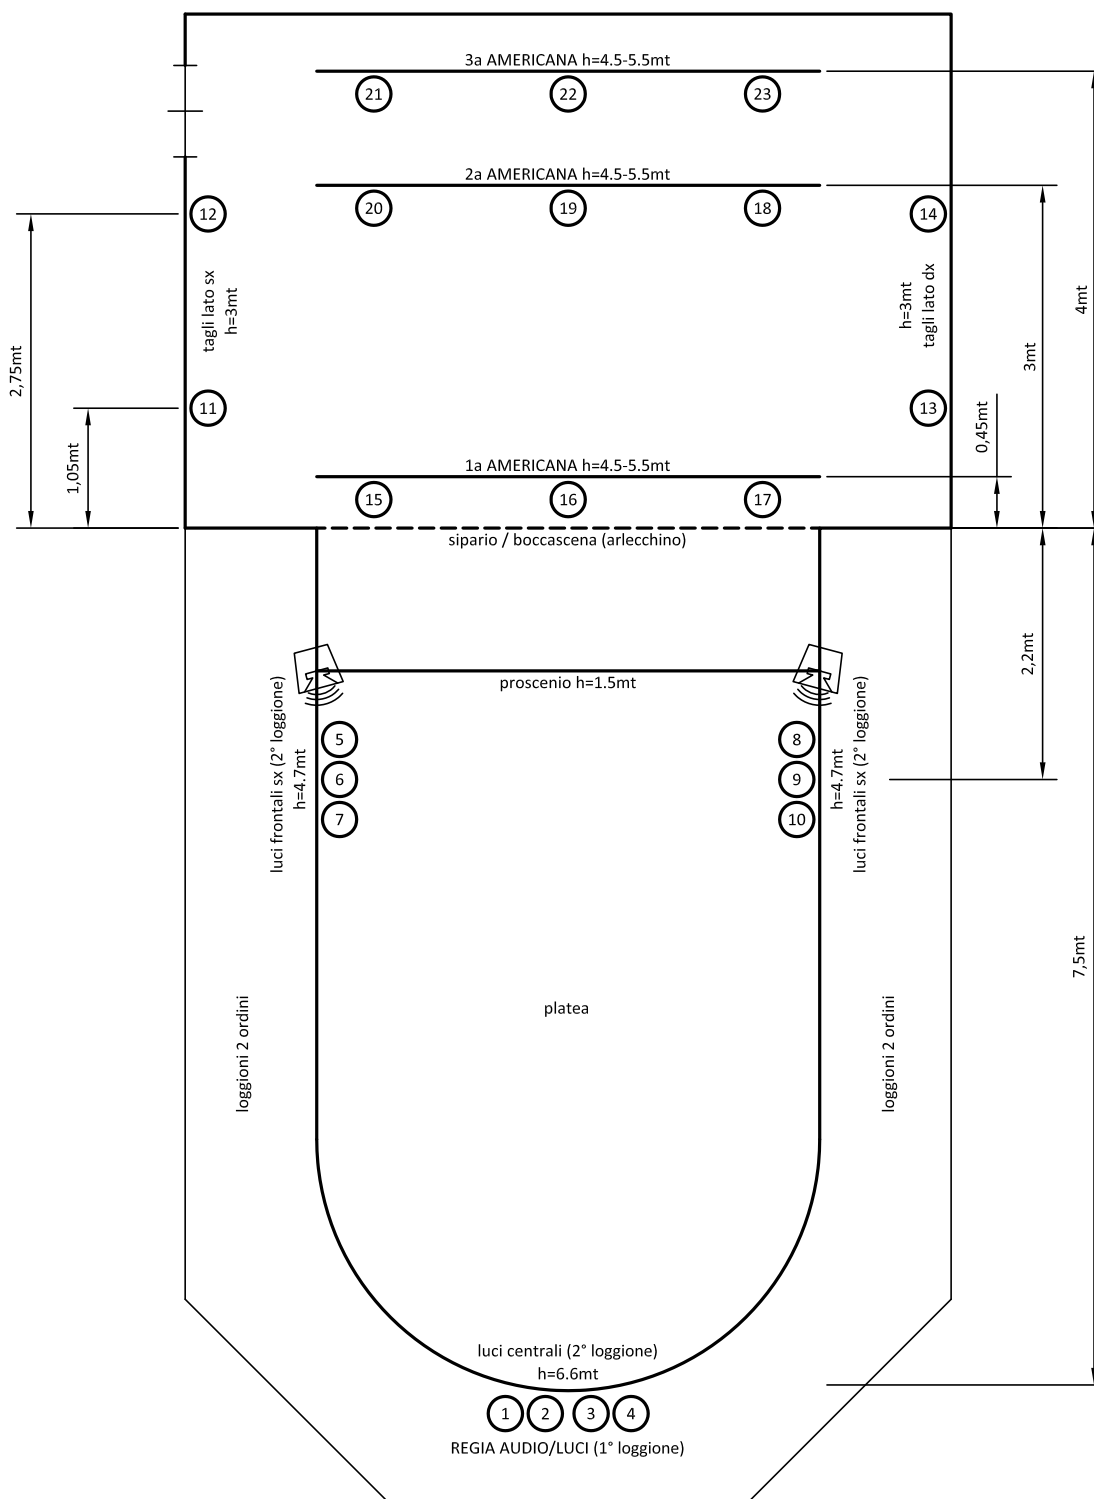

in data 28-02-2011 il teatro dispone di:

- n.23 punti luce predisposti come da disegno
- n.15 fari PC da teatro di 1000W ciascuno con bandiere e portagelatine
- n.5 fari PC da teatro di 500W con portagelatine
- n.8 fari PAR da teatro di 1000W ciascuno
- n.12 canali di DIMMER da 2000W ciascuno
- n.1 mixer luci 12 canali DMX modello JANDS Stage 12 (manuale 2 preset e 2 scene)
- n.1 mixer audio 4 canali mono + 2 canali stereo (per rappresentazioni teatrali e conferenze)
- n.2 microfoni gelato a filo
- n.2 radiomicrofoni gelato
- n.2 casse acustiche da 250W

per altro materiale (audio per musica amplificata) contattare il tecnico del teatro