

Agenzia delle Entrate
CATASTO FABBRICATI
 Ufficio Provinciale di
 Rimini



Dichiarazione protocollo n. _____ del _____
 Planimetria di u.i.u. in Comune di Cattolica
 Piazzale Darsena _____ civ. SNC

Identificativi Catastali:
 Sezione:
 Foglio: 4
 Particella: 5248
 Subalterno:

Compilata da:
 Turrini Claudio
 Iscritto all'albo:
 Geometri
 Prov. Rimini _____ N. 00963

Scheda n. 1 Scala 1:200

PIANO TERRA
 H. Rif. Sottotrave

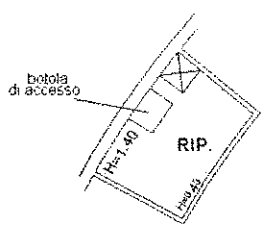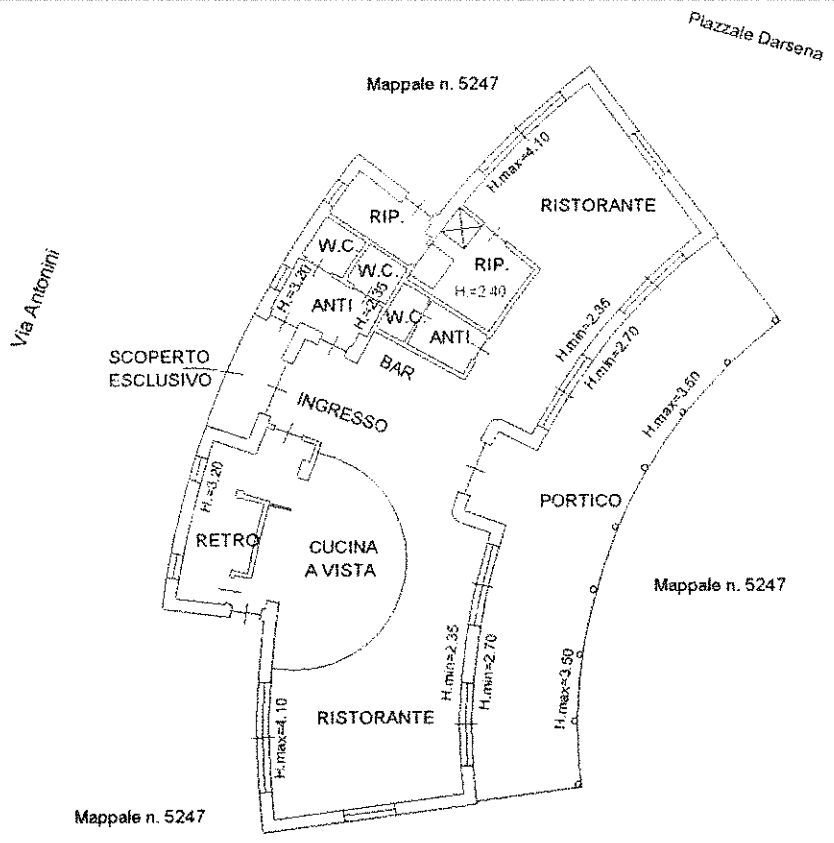

PIANO PRIMO SOPPALCO

