

Identificativi Catastali:

Sezione:
Foglio: 4
Particella: 2863
Subalterno: 191

Compilata da:
Coli Mirco


Iscritto all'albo:
Geometri

Prov. Rimini

N. 1023

Scheda n. 1

Scala 1:200

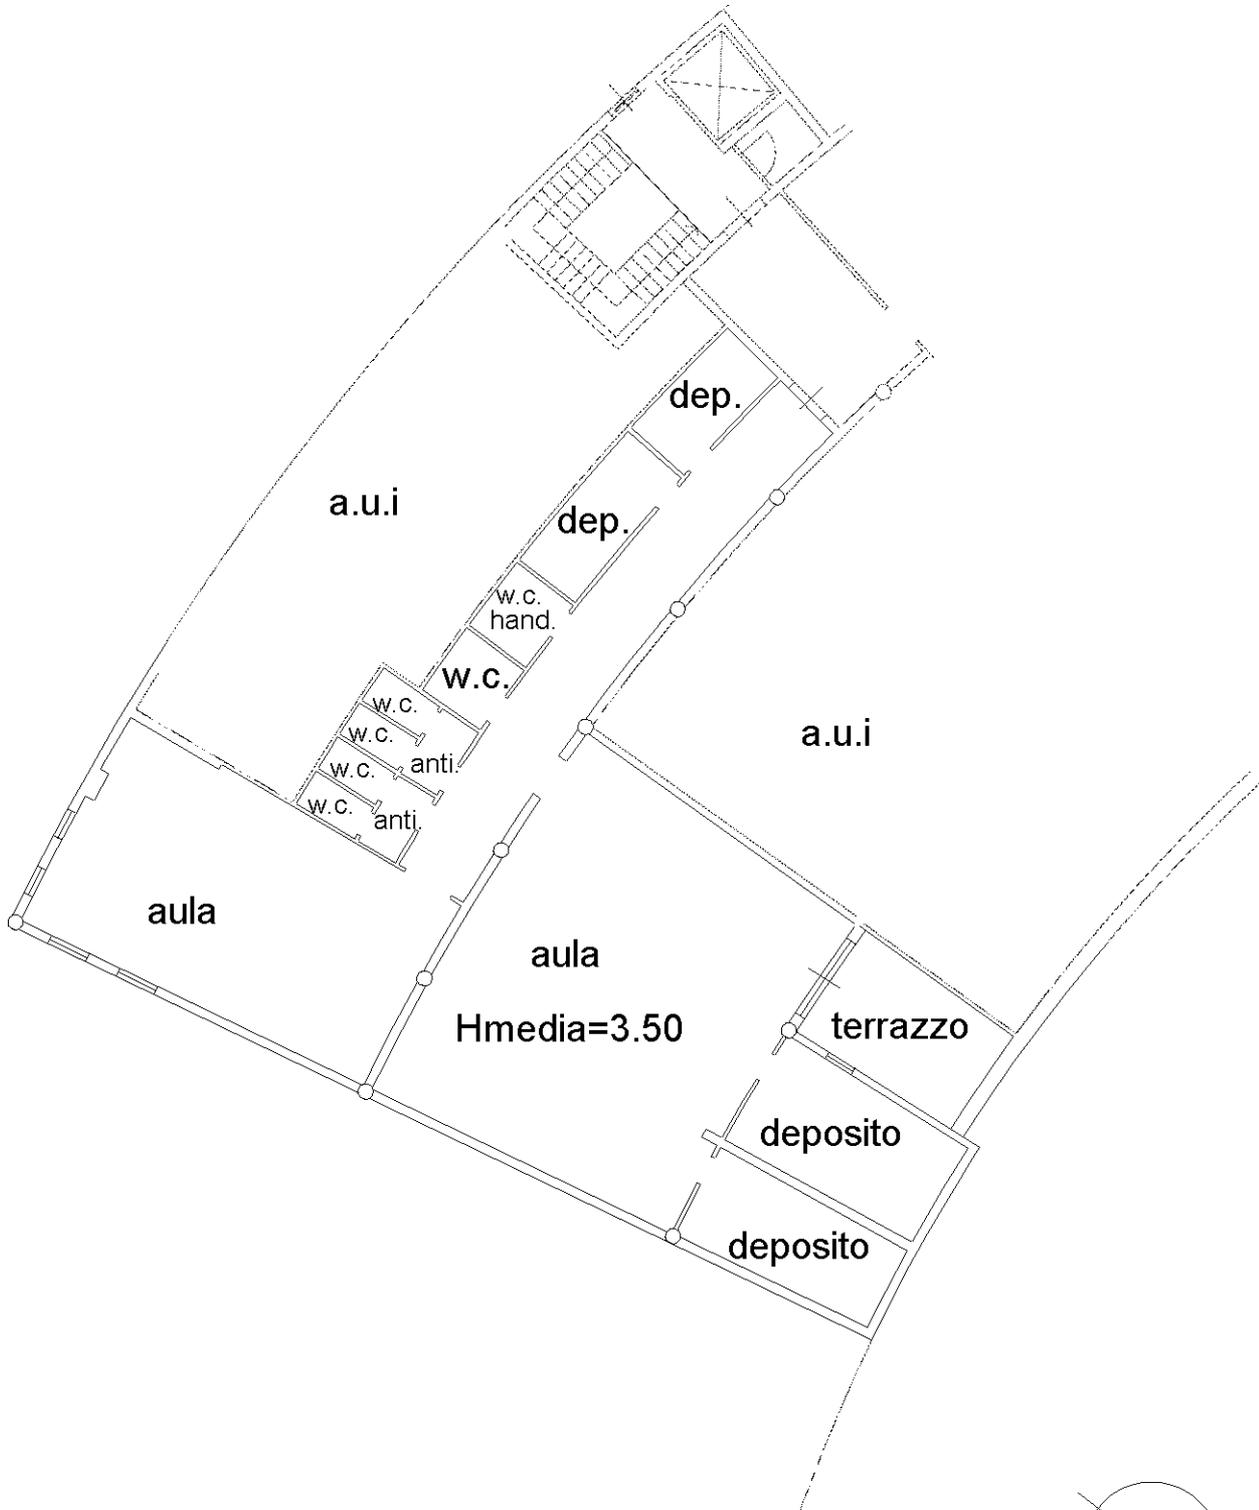

PIANO PRIMO

