

N.	ELENCO IMMOBILI	UBICAZIONE	FOGLIO	MAPPALI	QUANTITA' STIMATA	DESTINAZIONE URBANISTICA	IPOTESI DI VALUTAZIONE €	TEMPI PREVISTI entro il
1	BOX AUTO IN DIRITTO DI SUPERFICIE	Via Milazzo	n. 3	4161	n. 8		280.000,00	2013
2	POSTI AUTO IN DIRITTO DI SUPERFICIE	Via Milazzo	n. 3	4161	n. 8		169.200,00	2013
3	POSTI AUTO IN DIRITTO DI SUPERFICIE	Via Dr. Ferri/Via Del Porto	n. 3 e n. 4	4200 - 4201 - 415 - 4917	n. 1		25.001,00	2013
4	DIRITTI DI SUPERFICIE DA TRASFORMARE AREE PEEP					Zona B2 urbane esistenti prevalentemente residenziale	31.000,00	2013
4a	- 1° comparto	Via Carpignola Via Francesca da Rimini Via Di Vittorio	N. 6 - C.T.	Vari	N. 8 blocchi			
4b	- 2° comparto	Via Macanno Via Francesca da Rimini Via A. Diaz	N. 4 - C.T.	Vari	N. 7 blocchi			
5	BOX AUTO IN DIRITTO DI SUPERFICIE	Via Milazzo	n. 3	4161	n. 8		280.000,00	2014
6	POSTI AUTO IN DIRITTO DI SUPERFICIE	Via Milazzo	n. 3	4161	n. 12		252.000,00	2014
7	POSTI AUTO IN DIRITTO DI SUPERFICIE	Via Dr. Ferri/Via Del Porto	n. 3 e n. 4	4200 - 4201 - 415 - 4917	n. 4		100.000,00	2014
8	DIRITTI DI SUPERFICIE DA TRASFORMARE AREE PEEP					Zona B2 urbane esistenti prevalentemente residenziale	30.000,00	2014

PIANO DELLE ALIENAZIONI E VALORIZZAZIONI EX ART. 59-LEGGE N. 133/2008


(ALLEGATO A)

8a	- 1° comparto	Via Carpiagnola Via Francesca da Rimini Via Di Vittorio	N. 6 - C.T.	Vari	N. 8 blocchi			
8b	- 2° comparto	Via Macanno Via Francesca da Rimini Via A. Diaz	N. 4 - C.T.	Vari	N. 7 blocchi			
9	POSTI AUTO IN DIRITTO DI SUPERFICIE	Via Milazzo	n. 3	4161	n. 6		126.000,00	2015
10	POSTI AUTO IN DIRITTO DI SUPERFICIE	Via Dr. Ferrini/Via Del Porto	n. 3 e n. 4	4200 - 4201 - 415 - 4917	n. 4		100.000,00	2015
11	DIRITTI DI SUPERFICIE DA TRASFORMARE AREE PEEP					Zona B2 urbane esistenti prevalentemente residenziale	30.000,00	2015
11a		Via Carpiagnola Via Francesca da Rimini Via Di Vittorio	N. 6 - C.T.	Vari	N. 8 blocchi			
	TOTALE (2013)						505.201,00	
	TOTALE (2014)						662.000,00	
	TOTALE (2015)						256.000,00	

COORDINATORE LL.PP.
DOTT. PAOLO RIC SALA



Allegato "B"

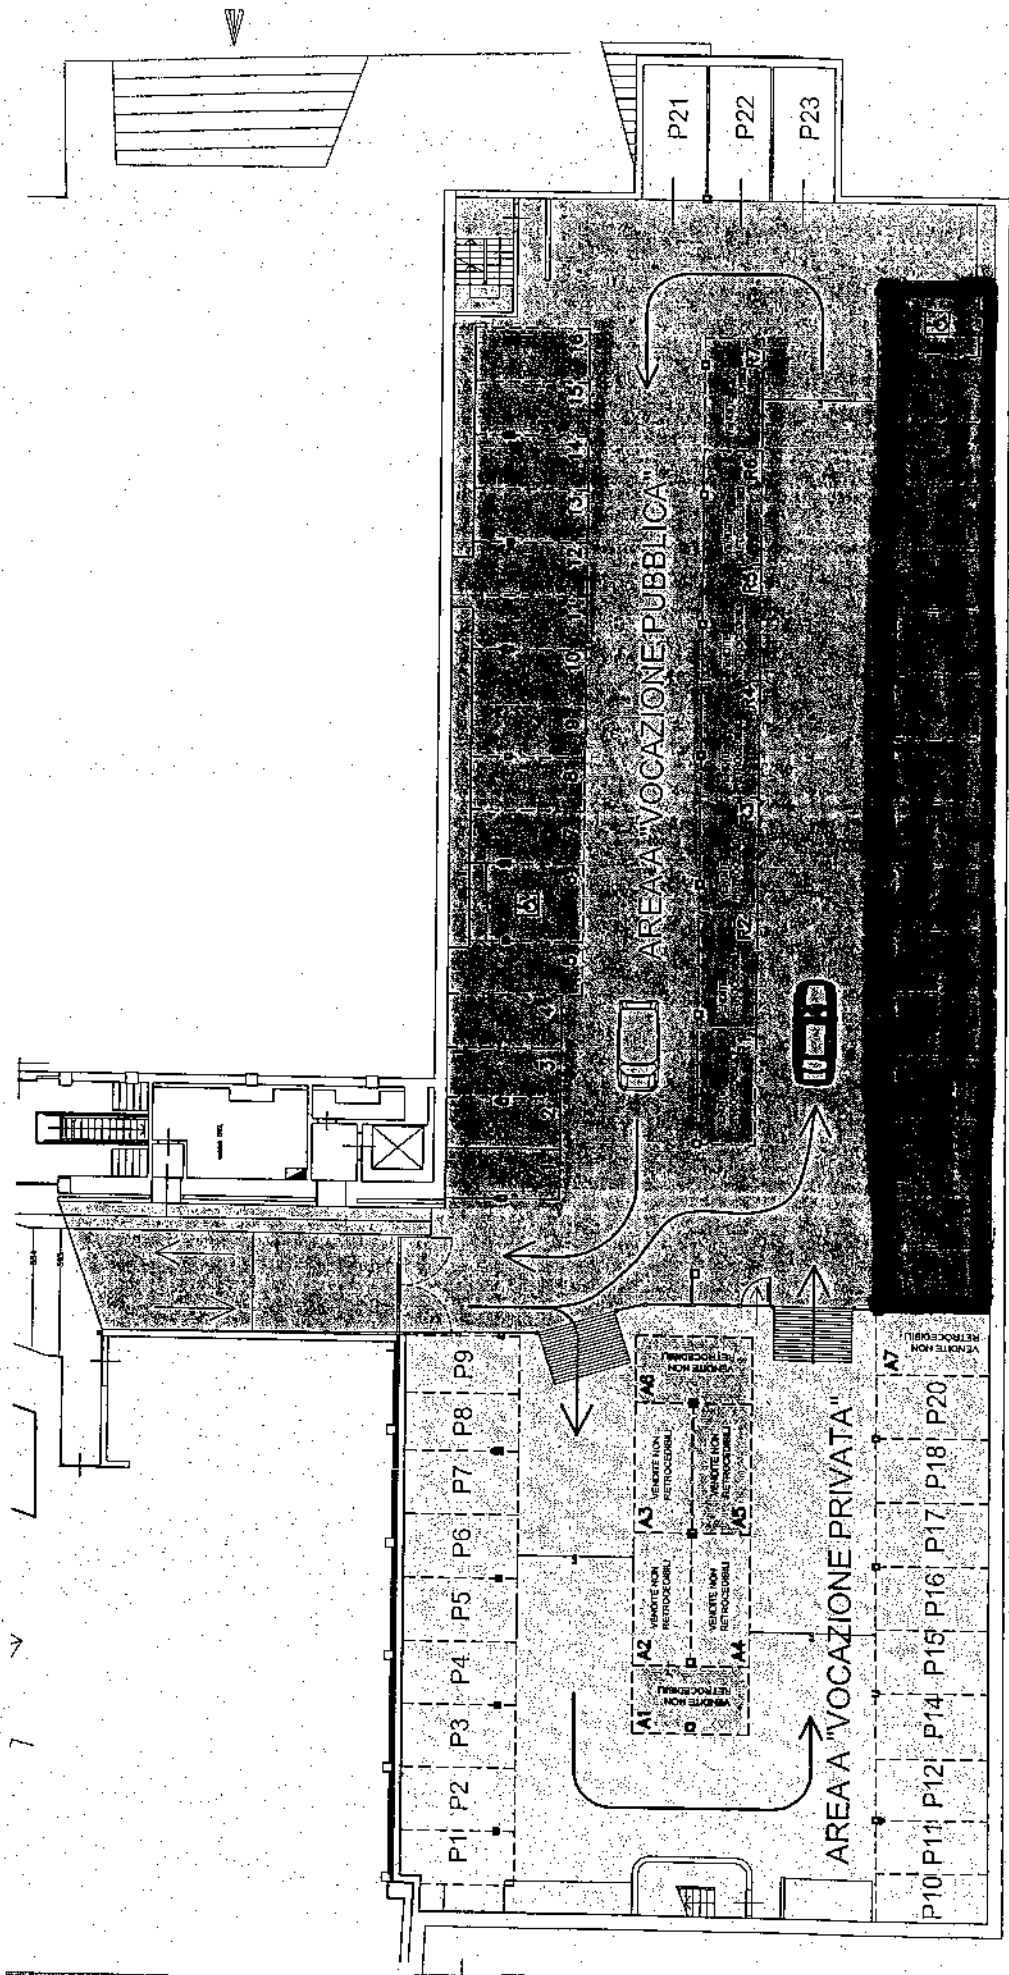

Ⓐn POSTI AUTO DA ALIENARE CON "VOCAZIONE PRIVATA"

Ⓐn POSTI AUTO DA ALIENARE CON "VOCAZIONE PUBBLICA"

Allegato 1 c4

Agencia del Territorio
QUADRO FABBRICATI
 Ufficio provinciale di Rimini

Data: 28/02/2012 - n. TI 76424 - Richiedente: Telematico
 Totale schede: 3 - Formato di acquisizione: A3(297x420) - Formato stampa richiesto: A3(297x420) - Fattore di scala non utilizzabile
 Geometria in sito

ELABORATO PLANIMETRICO
 LICA (C.357) - Foglio: 3 - Particella: 100 - Edificato: pianimetrico
 Comune di Cattolica
 Sezione: Fogli: 4
 Particella: 4917
 Protocollo n. 120145 - 08/10/2002
 Tipo Mappale n. 111510 dal 12/09/2002 Scala 1:500
 Dimostrazione grafica dei subalterni

