

4065



MOD. EPZ CEU

MINISTERO DELLE FINANZE
DIPARTIMENTO DEL TERRITORIO

Ufficio Tecnico Erariale di FORLÌ

152/5


ELABORATO PLANIMETRICO

Pag. n. 4 di 4

Comune	Foglio	Numero	Tipo mappa n.	del
CATTOLICA	3	322-416	22079	9.12.96

DEMONSTRAZIONE GRAFICA DEI SUBALTERNI ASSEGNATI

scala 1: 500

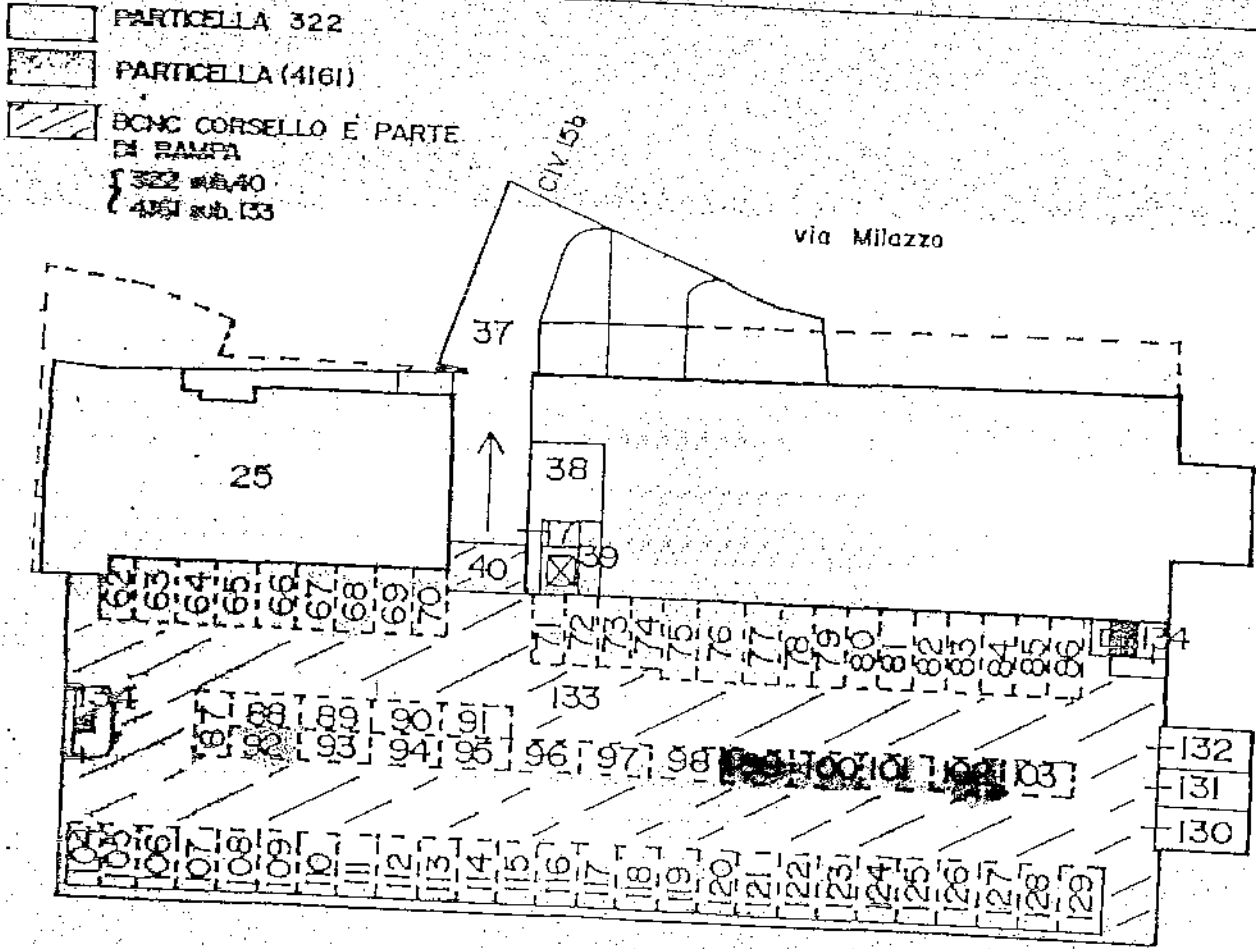

SECONDO LIVELLO

ORIENTAMENTO

Rilasciato all'Ufficio Tecnico Erariale

Protocollo

Operatore

IL TECNICO

11.03.1997

data

.....

Fattore di scala non modificabile

CATTOLICA (L. 331) - Foglio: 3 - Particella: 4161 - Elaborato planimetrico