


PIANTA PIANO TERRA

- SPAZI DI ACCESSO COMUNE 34.35 m²
- SPAZI DI COLLEGAMENTO ESCLUSIVI
- NUOVO ASCENSORE

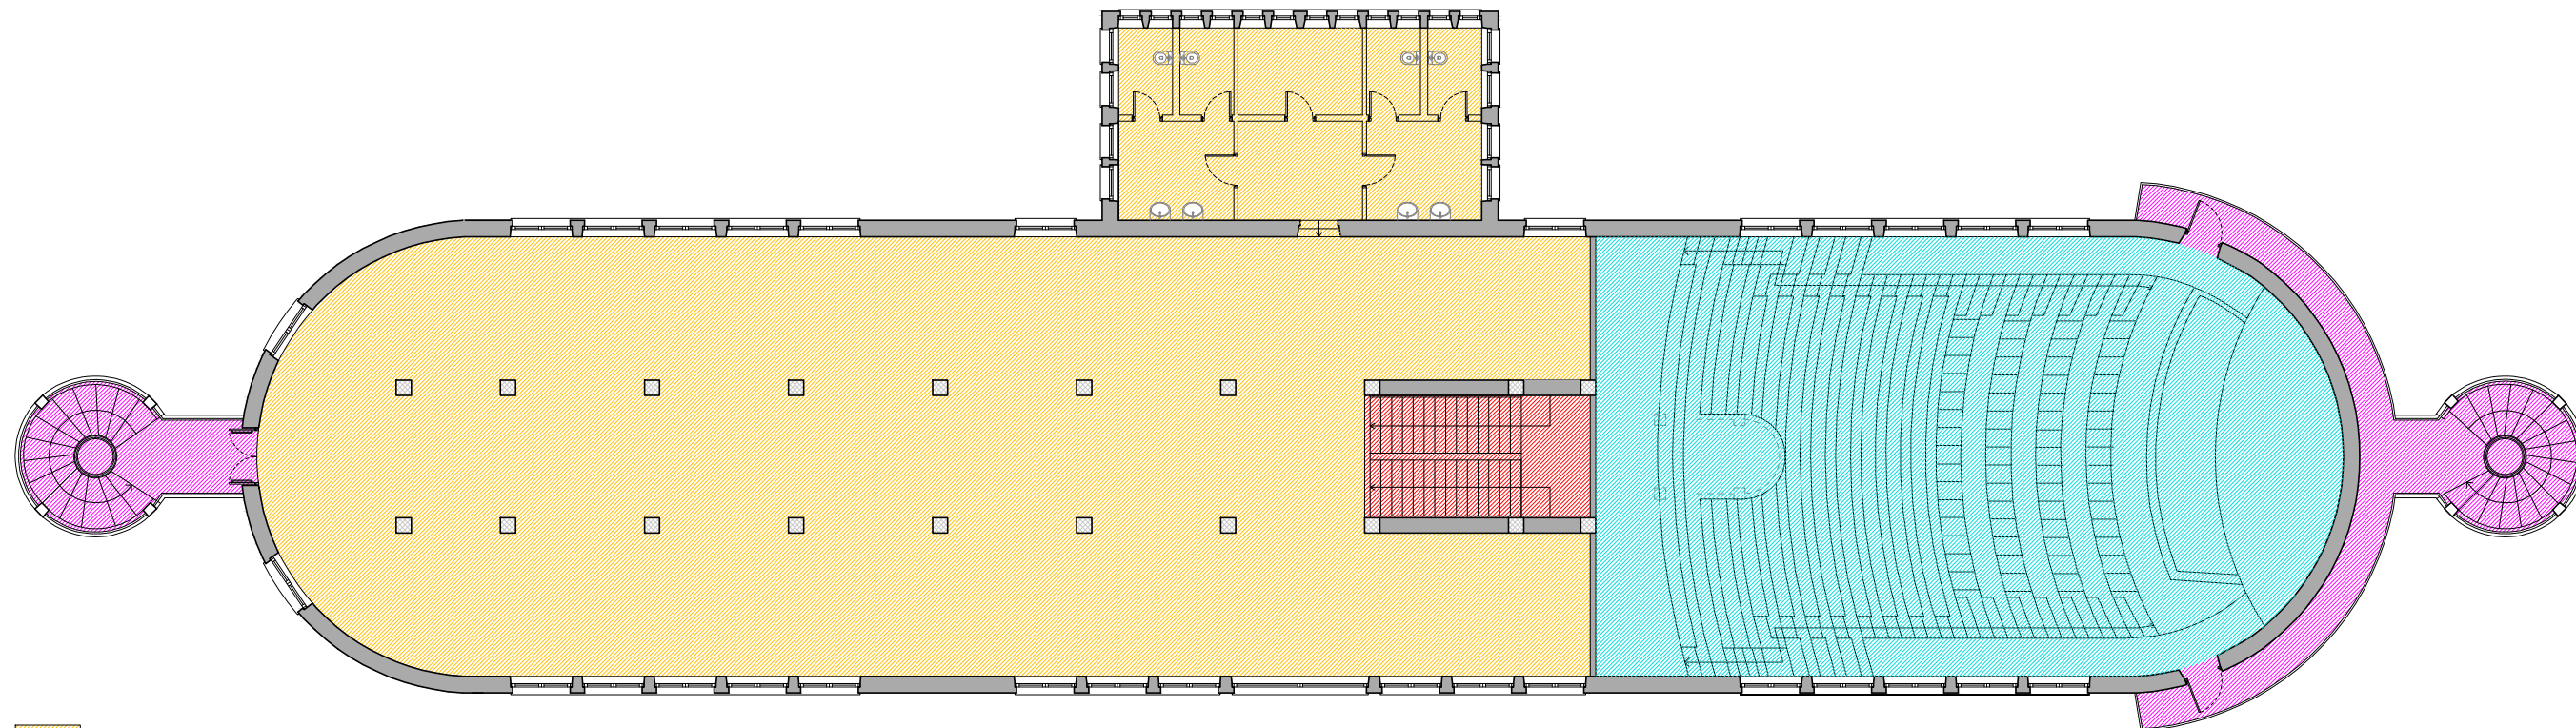

PIANTA PIANO PRIMO

- ZONA ESPOSITIVA 463.62 m²
- SPAZI DI COLLEGAMENTO ESCLUSIVI
- TEATRO 237.33 m²
- PERCORSO DI ESODO