



Comune di Cattolica

Provincia di Rimini P.IVA 00343840401
http://www.cattolica.net email: info@cattolica.net
PEC: gestioinfo@comunicattolica.ingrimini.it



SETTORE 2: URBANISTICA - EDILIZIA PRIVATA - AMBIENTE - MANUTENZIONE URBANA
LL.PP. - PATRIMONIO - DISAMMOBILIZZAZIONE - PROTEZIONE CIVILE

POR FESR 2014 - 2020 - PROGETTI DI RIQUALIFICAZIONE
DEI BENI AMBIENTALI E CULTURALI

COMPLESSO "LE NAVI"
MUSEALIZZAZIONE FABBRICATO "MAESTRALE"
PER REALIZZAZIONE PARCO DELLA SCIENZA DELLE
COMUNICAZIONI




PROGETTO PRELIMINARE


TAVOLA 1
STATO DI FATTO

progetto:
ing. Stefano Clausiano
collaborazione:
geom. Simone Balducci
data: aprile 2016


dirigente del Settore 2
Arch. Gilberto Facchini

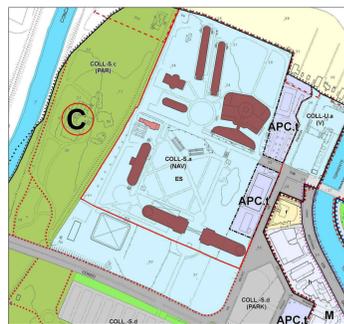


ESTRATTO DEL RUE SCALA 1:5000

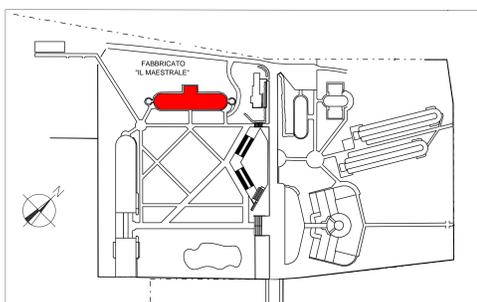

PLANIMETRIA PARCO scala 1:2000

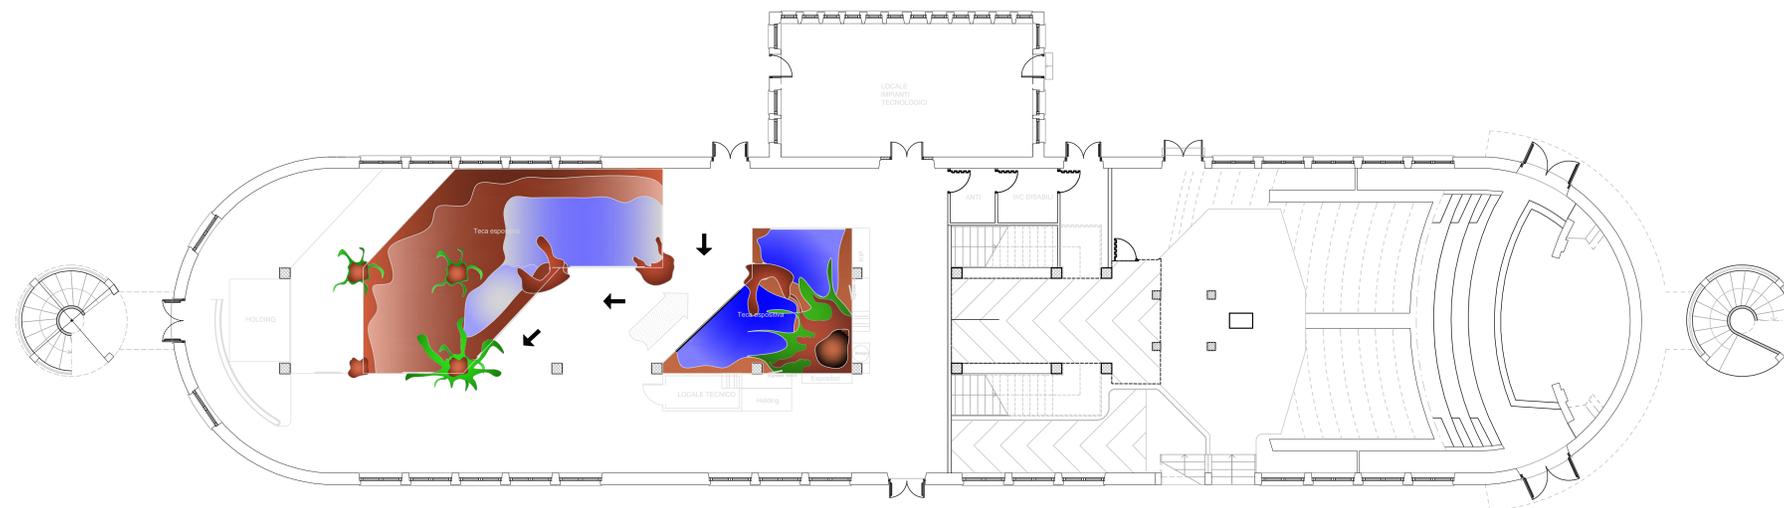

STATO DI FATTO PIANO TERRA 1:100

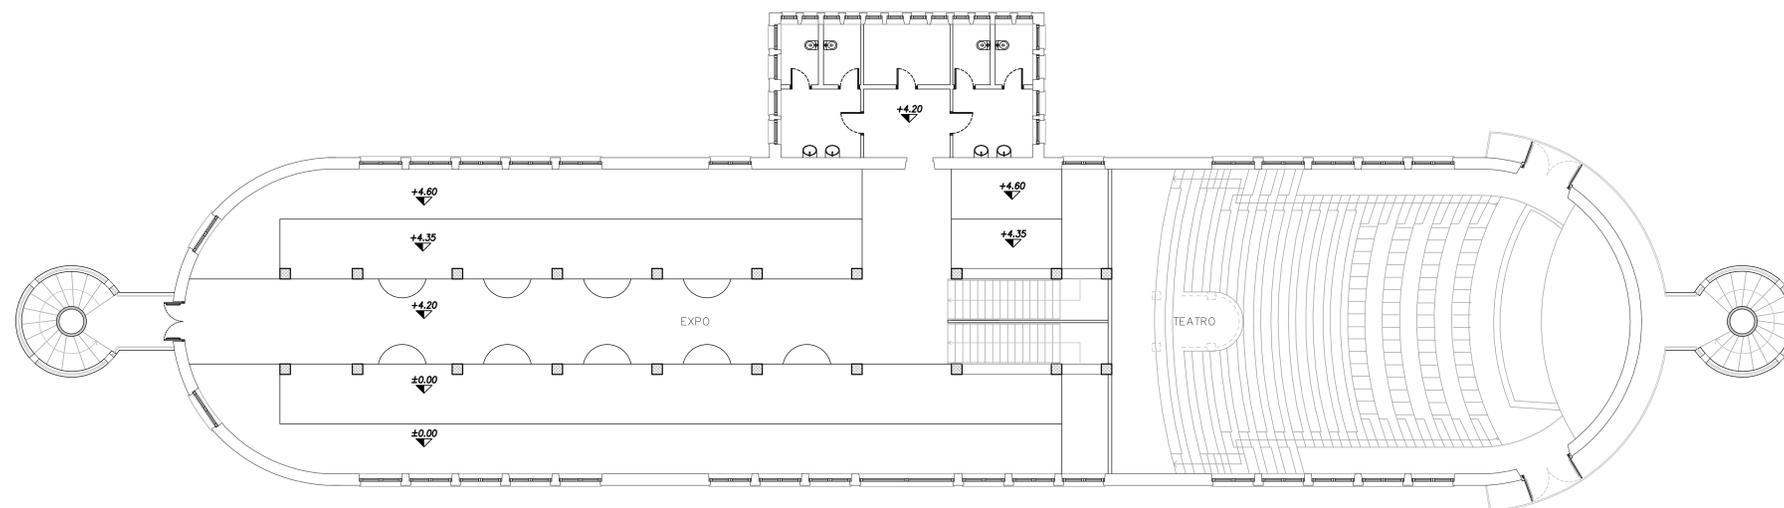

STATO DI FATTO PIANO PRIMO 1:100