

MODULARIO
F. rig. rend. 498



MINISTERO DELLE FINANZE
DIPARTIMENTO DEL TERRITORIO
CATASTO EDILIZIO URBANO (RDL 13-4-1939, n. 652)

MOD. AM (CE)

LIRE
300


Planimetria di u.i.u. in Comune di CATTOLICA via Piazza della Repubblica civ.

ALLEGATO A al contratto
Rep. n. 18113 del 27/07/2000

ASS.NE MUSICALE L'ACCADEMIA


RESP. ENTRO TABULI
Dessa Claudia M. Rifer

TAV. 1/2

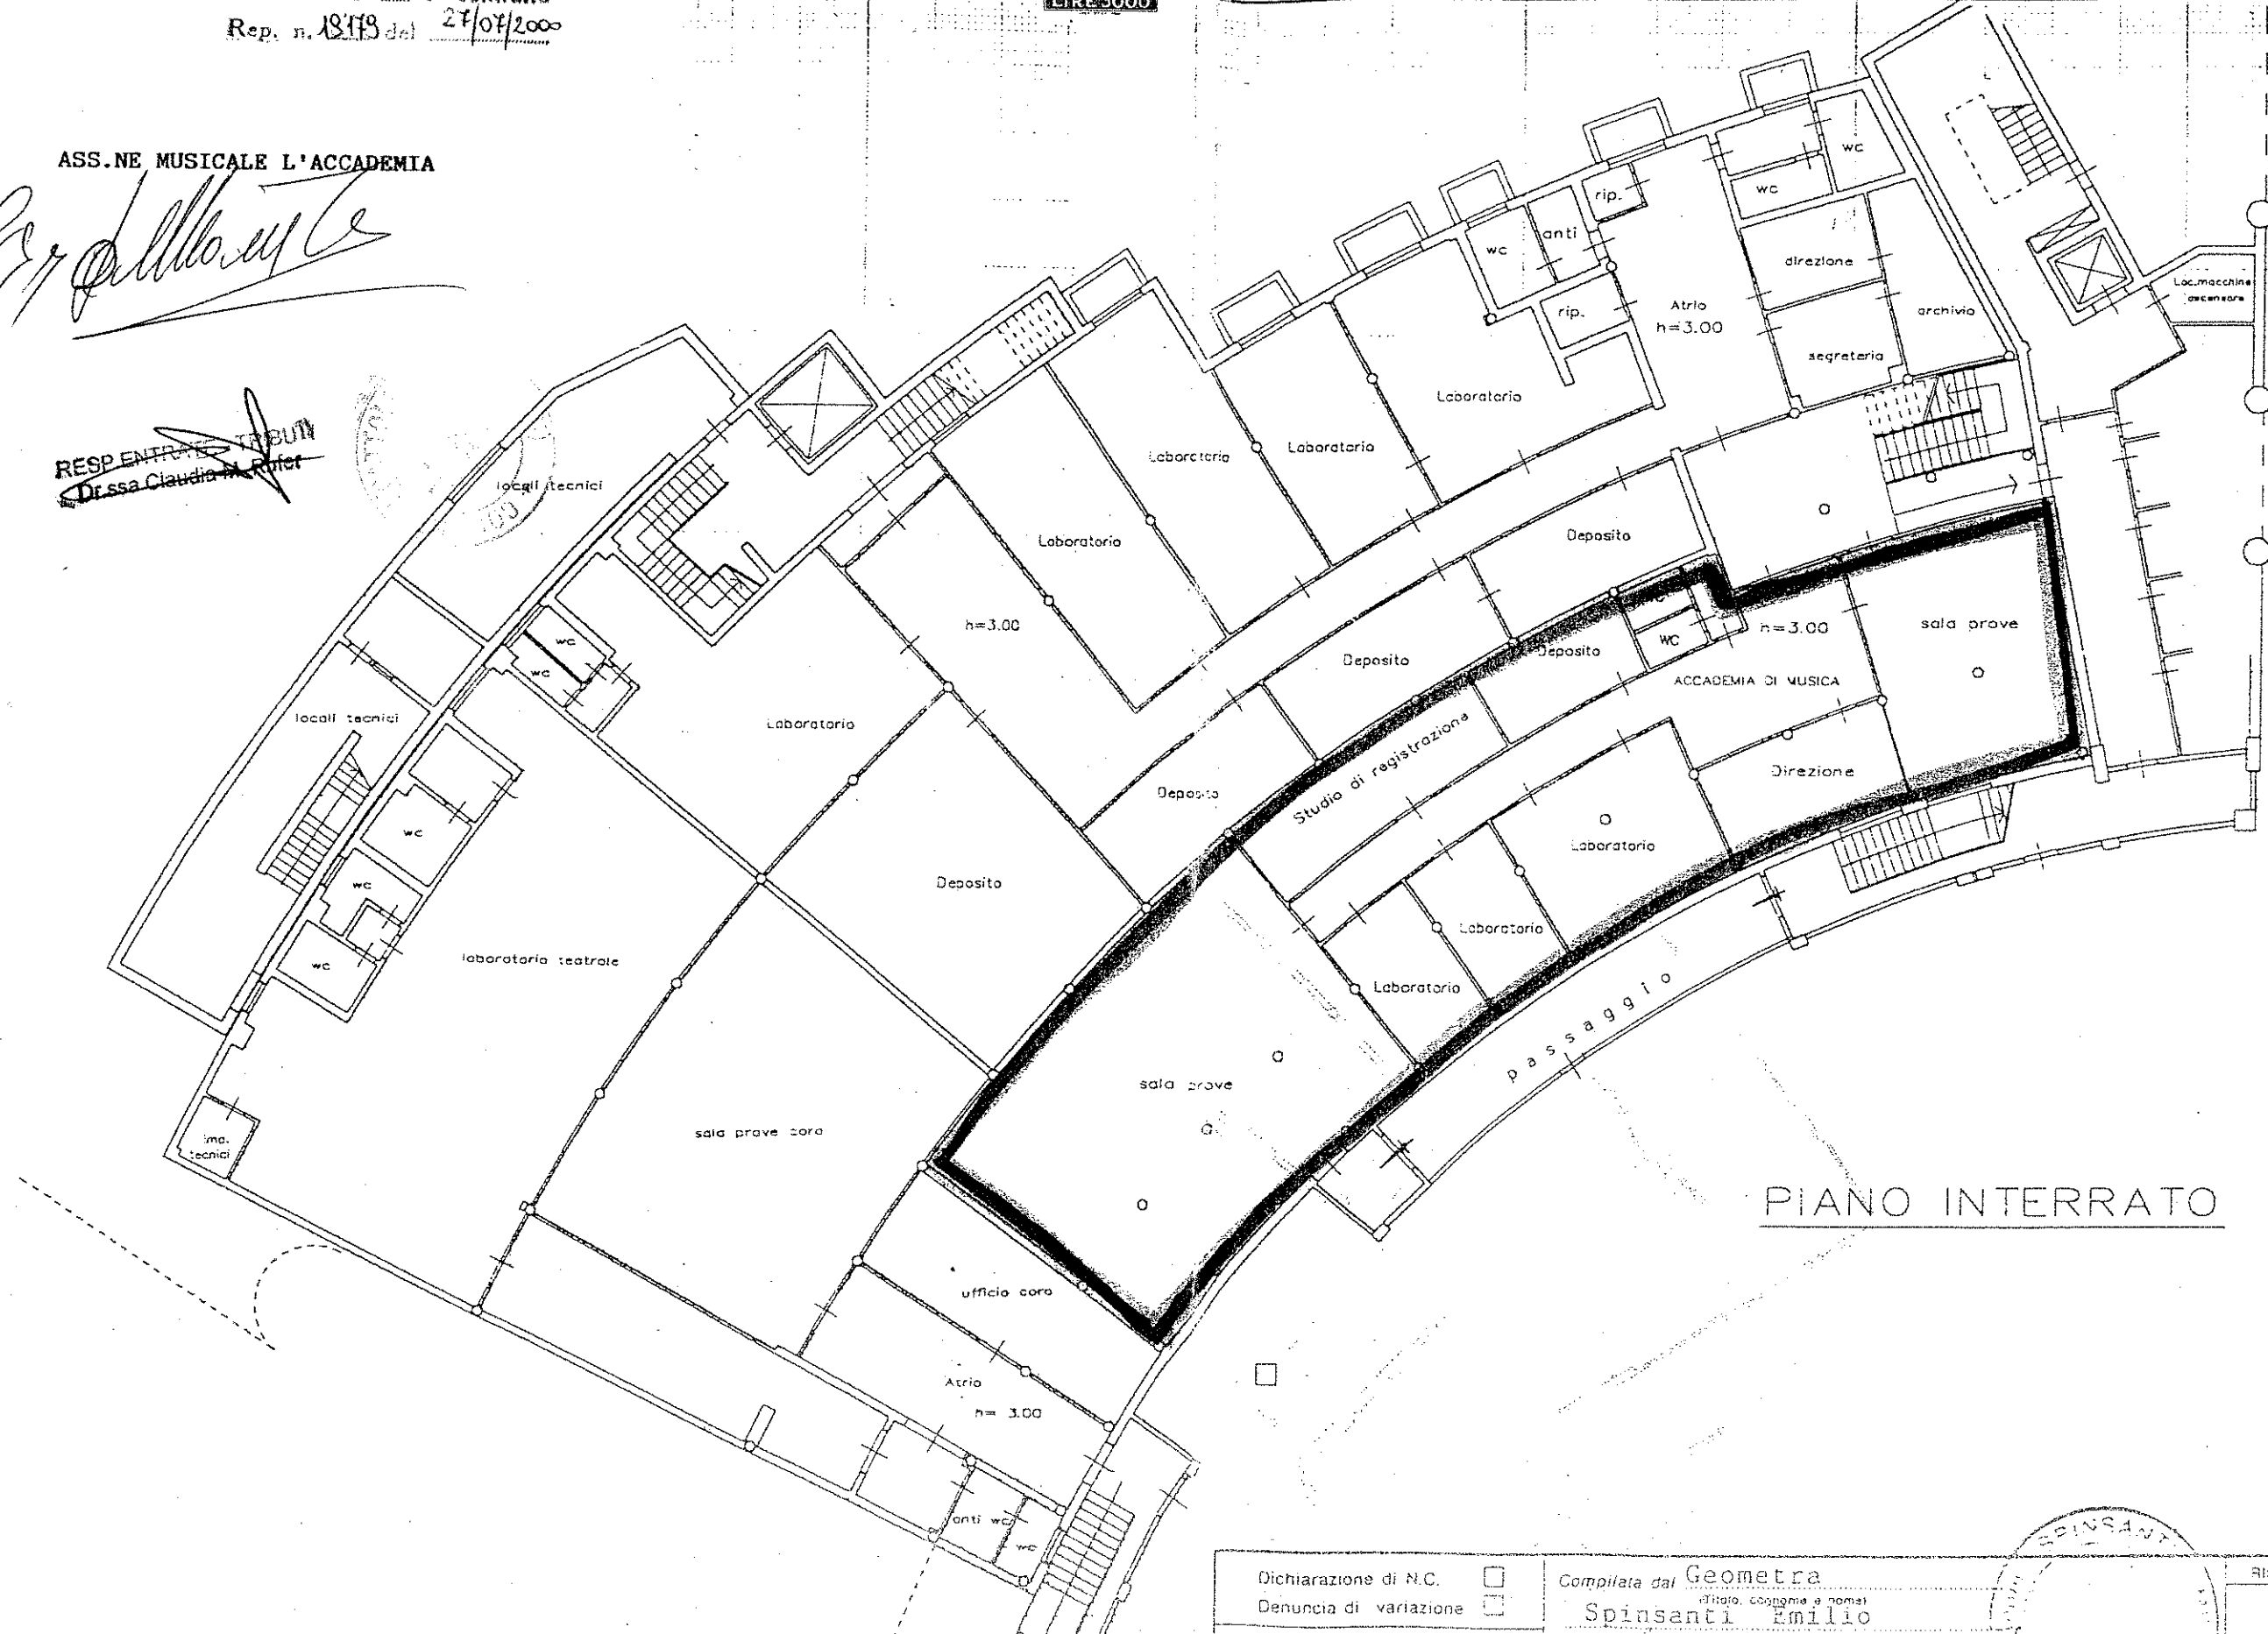

PIANO INTERRATO

ORIENTAMENTO

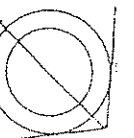

SCALA DI 1:300

Dichiarazione di N.C.
Denuncia di variazione

Compilata dal Geometra
Titolo, cognome e nome
Spinsanti Emilio



RISERVATO ALL'UFFICIO