



Sportello Unico Attività  
Produttive

# Comune di Cattolica

Provincia di Rimini  
<http://www.cattolica.net>

P.IVA 00343840401  
[email:info@cattolica.net](mailto:info@cattolica.net)

PEC: [protocollo@comunecattolica.legalmailpa.it](mailto:protocollo@comunecattolica.legalmailpa.it)

SETTORE 2: URBANISTICA – EDILIZIA PRIVATA – AMBIENTE – MANUTENZIONE URBANA  
LL.PP. – PATRIMONIO – DEMANIO MARITTIMO – PROTEZIONE CIVILE

## Elenco Aree pubbliche per l'installazione temporanea di attività di spettacolo viaggiante

**Giardini De Amicis:** trenino, giostra, mini pista macchine.

**Via Corridoni - angolo Lungomare Rasi Spinelli**(di fronte al Kursaal): Giostra di piccole dimensioni.

**Area Darsena:** Mini pista macchinine; Ruota Panoramica (stagione estiva).

**Piazza Mercato:** giostra di piccole dimensioni o altra piccola attrazione; spettacoli di strada. L'installazione dovrà essere compatibile con eventuali licenze commerciali.

**Piazza Nettuno:** attrazione per bambini in posizione da valutare con ufficio tecnico.

**Piazza Roosevelt** - di fronte Comune: Ruota Panoramica (nel periodo natalizio) e altre attrazioni di basso impatto e di altezza ridotta (compatibilmente con lo svolgimento di eventi).

**Area a verde pubblico via Francesca da Rimini- piazza A. Moro** (area verde): circhi senza animali ed attrazioni di medie dimensioni.

**Parco della Pace:** una o due giostre, o altra piccola attrazione, nei pressi del bar.

**Piazzale delle Nazioni:** area (lato sinistro) per collocazione di attrazione per bambini.

**Piazzale delle Nazioni:** area (lato destro) per collocazione di piccola attrazione; spettacoli di strada.

**Piazzale Primo Maggio:** potrà essere utilizzato solamente per specifiche manifestazioni legate al Natale o altre eventuali, organizzate dall'Amministrazione comunale.

Allegati:

- Planimetrie


Cattolica, 30 marzo 2017


il Responsabile S.U.A.P

Dirigente Settore 2

arch. Costa Alessandro

# GIARDINI DE' AMICIS

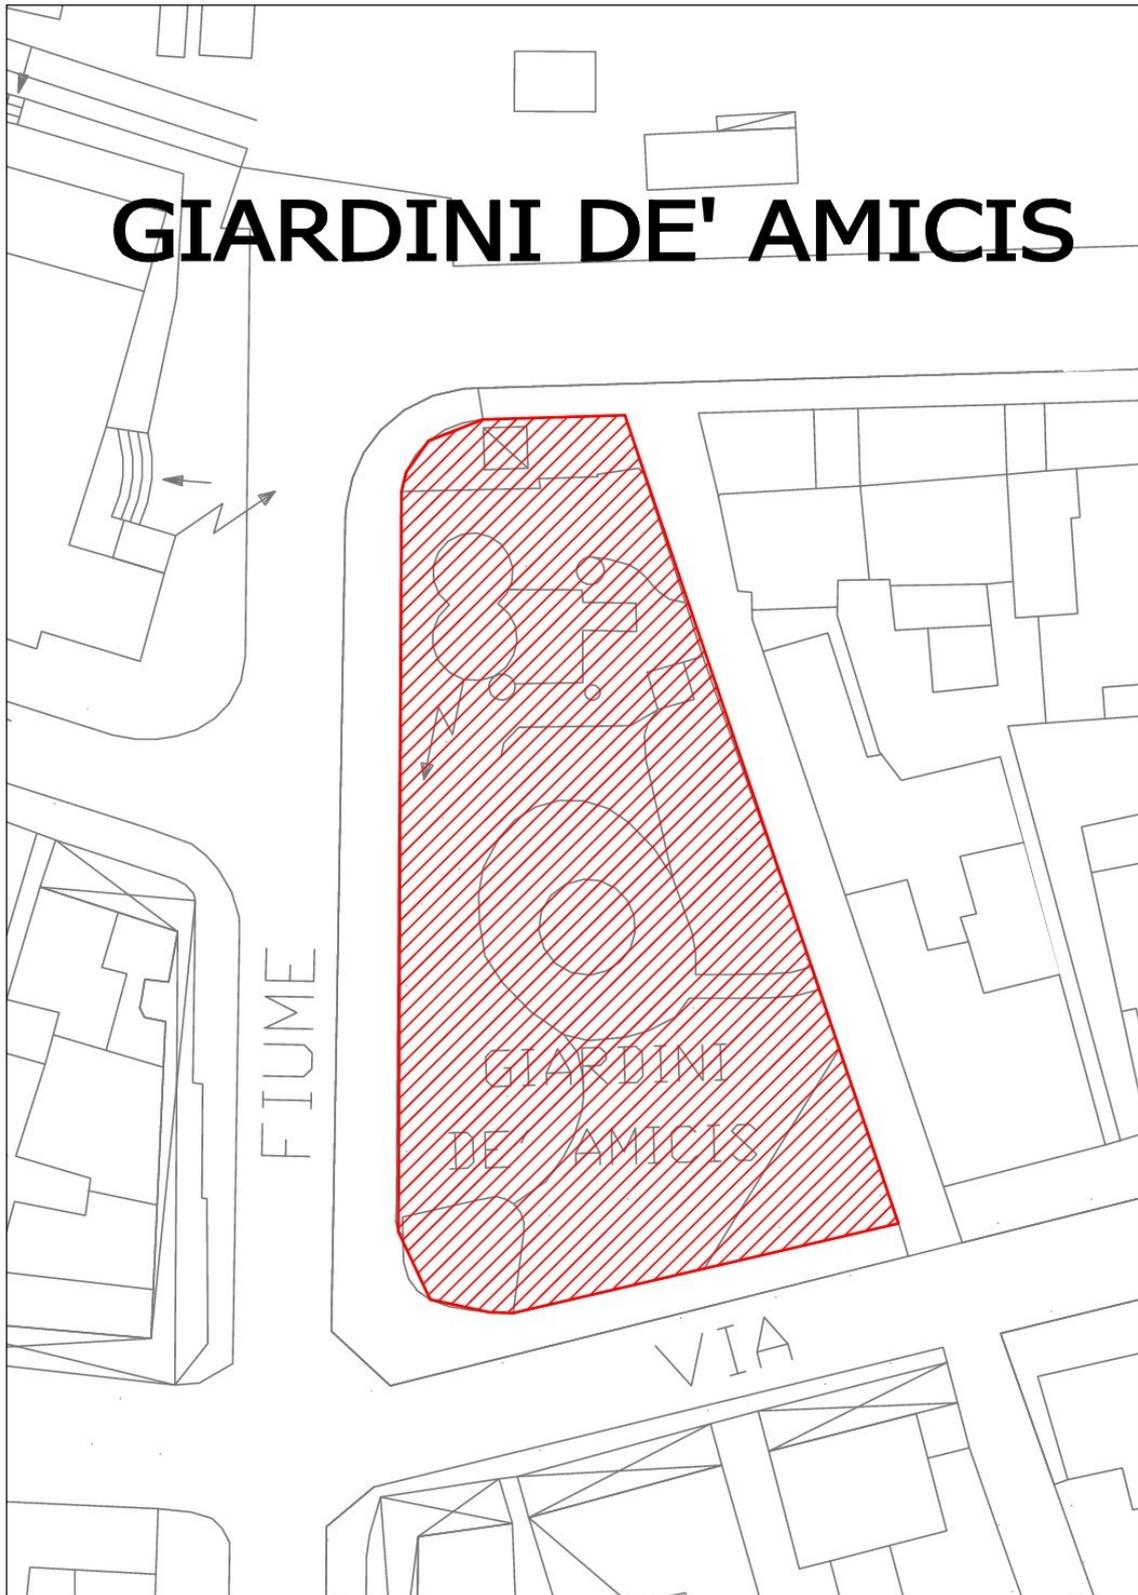

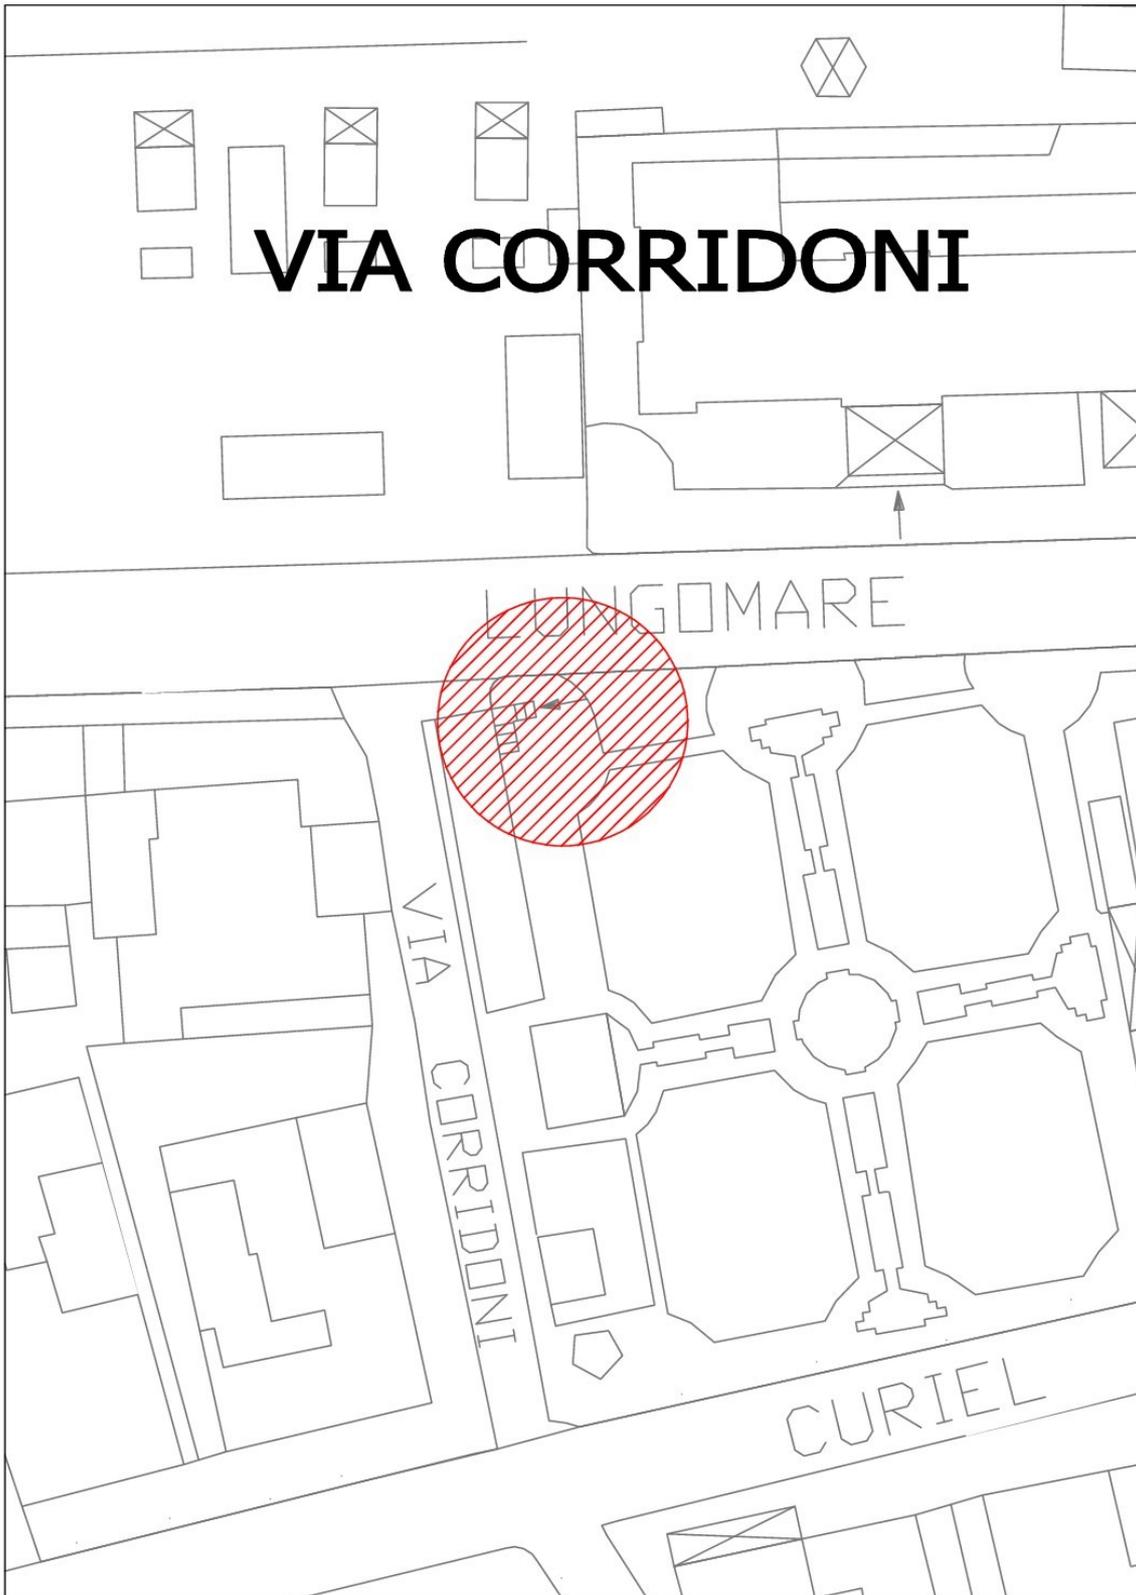


# AREA DARSENA




# PIAZZA MERCATO




# PIAZZA ROOSEVELT

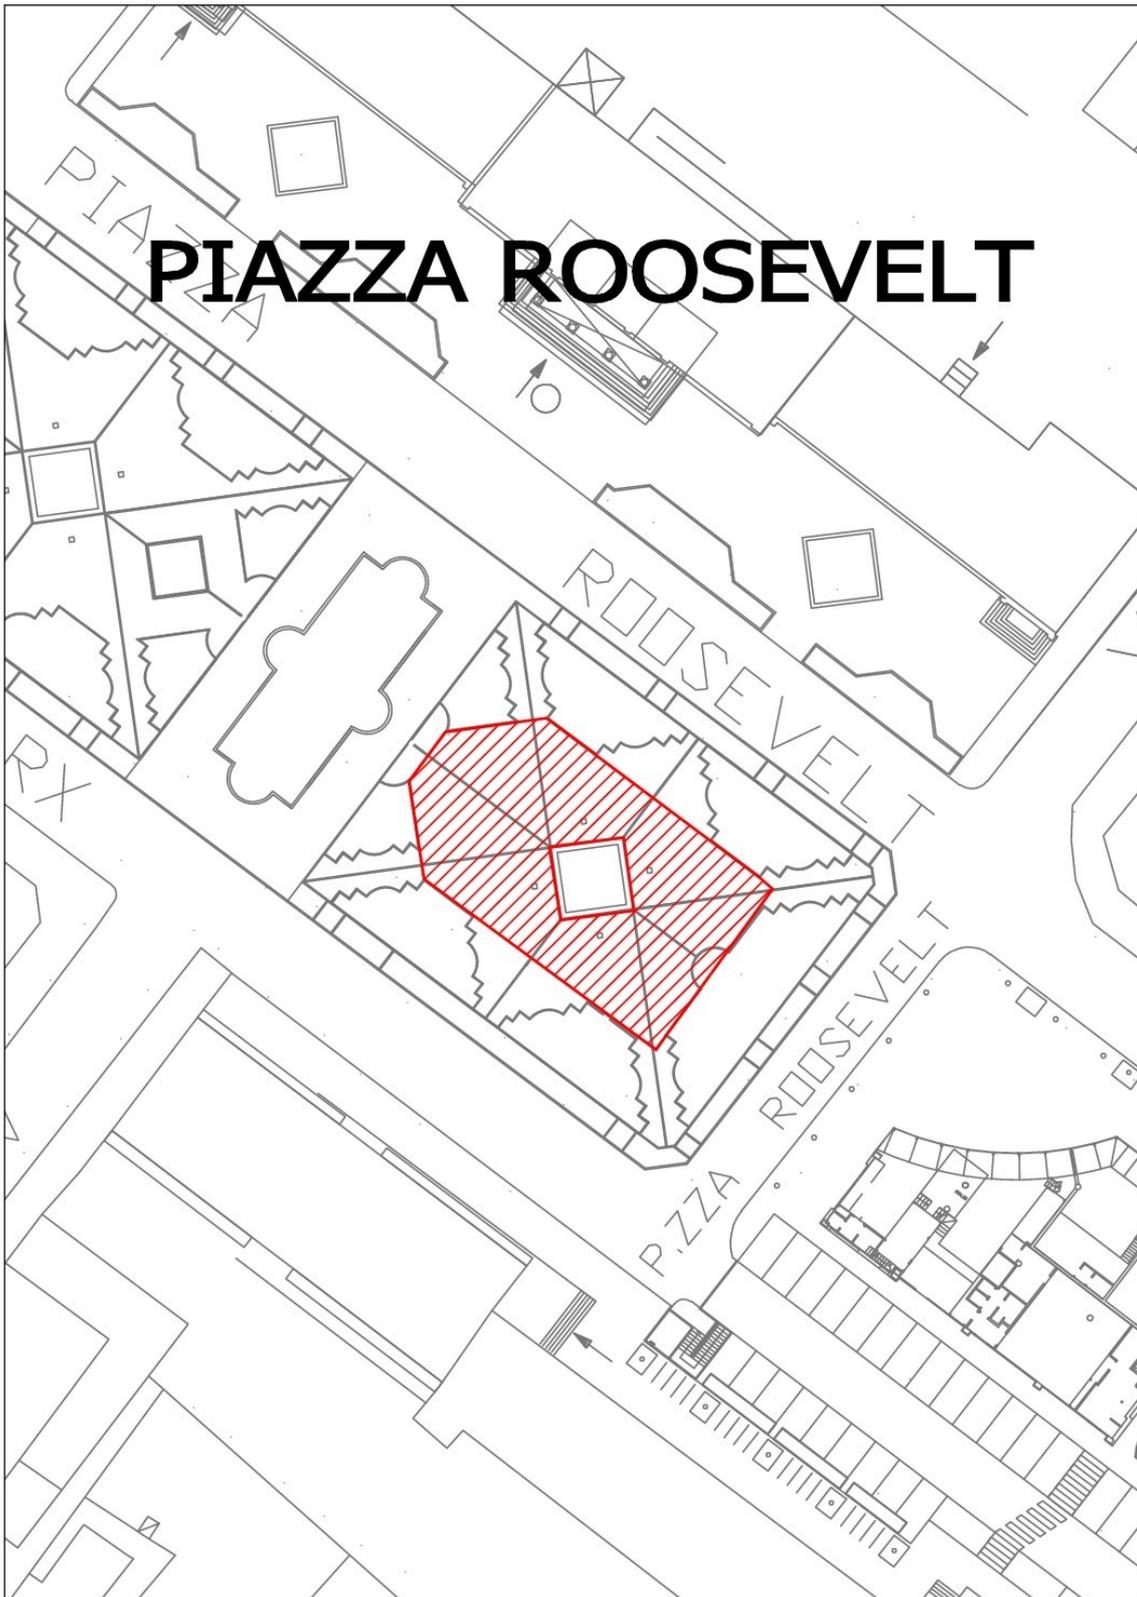

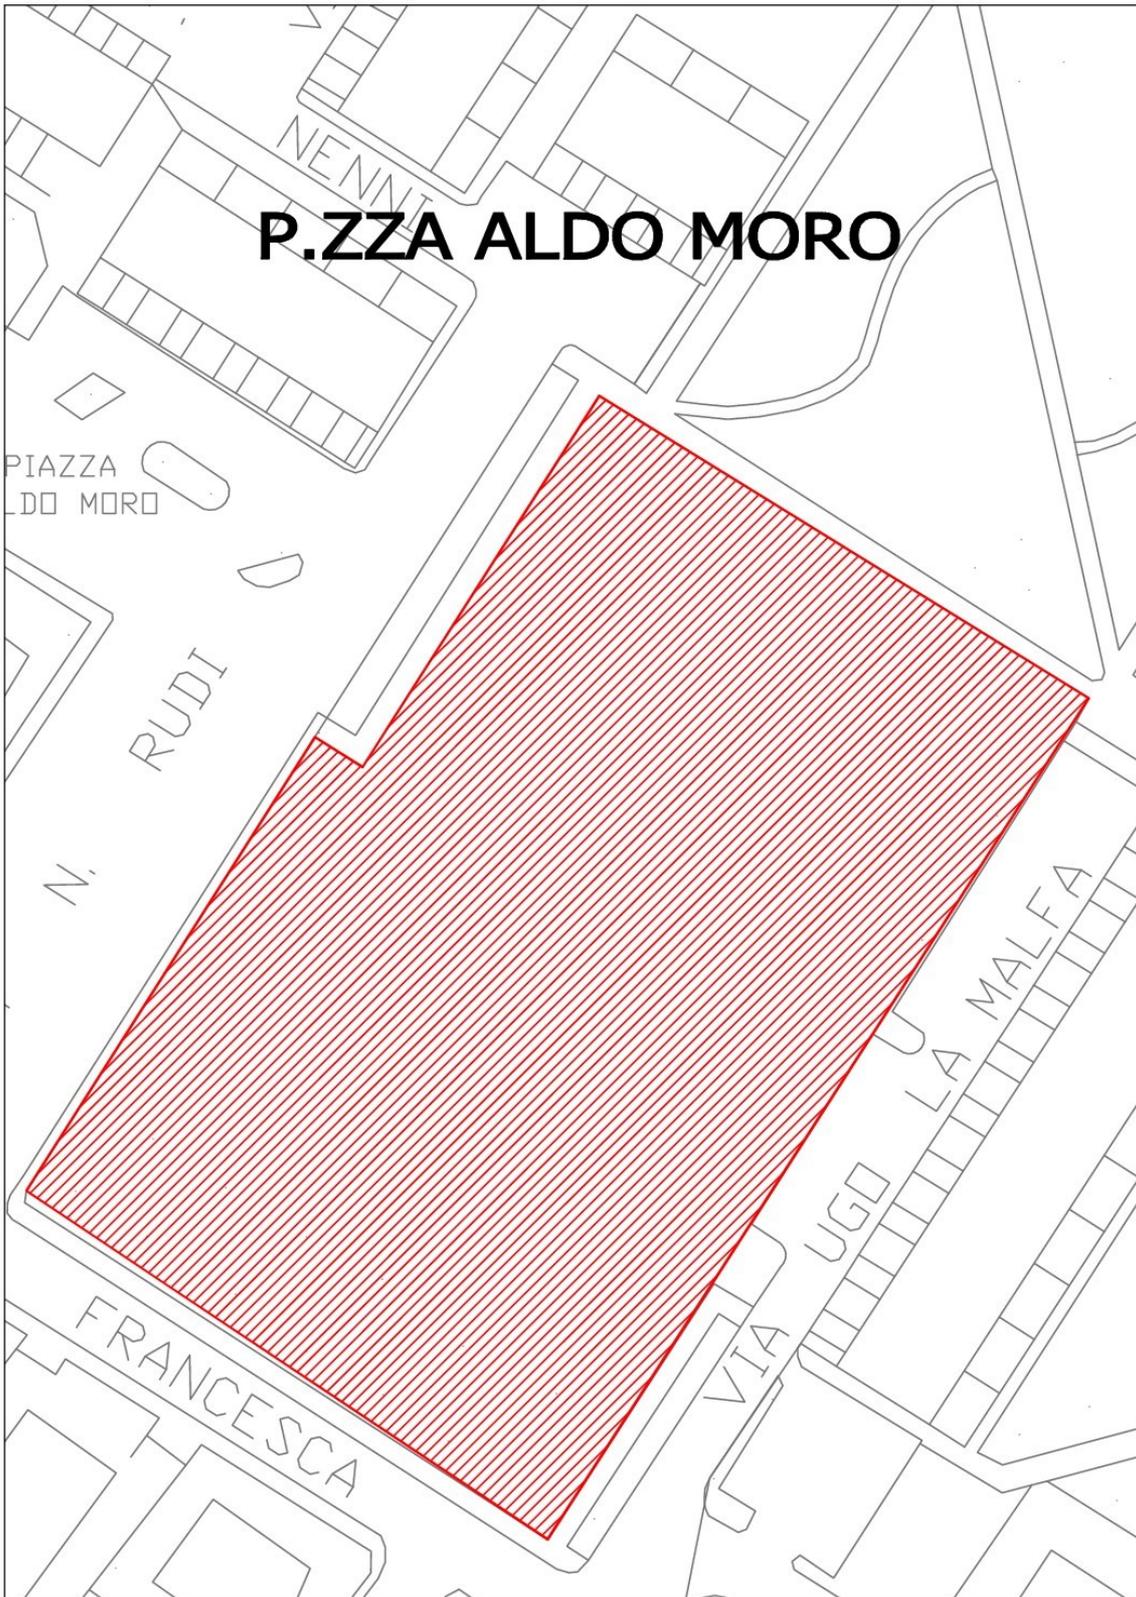

# PARCO DELLA PACE



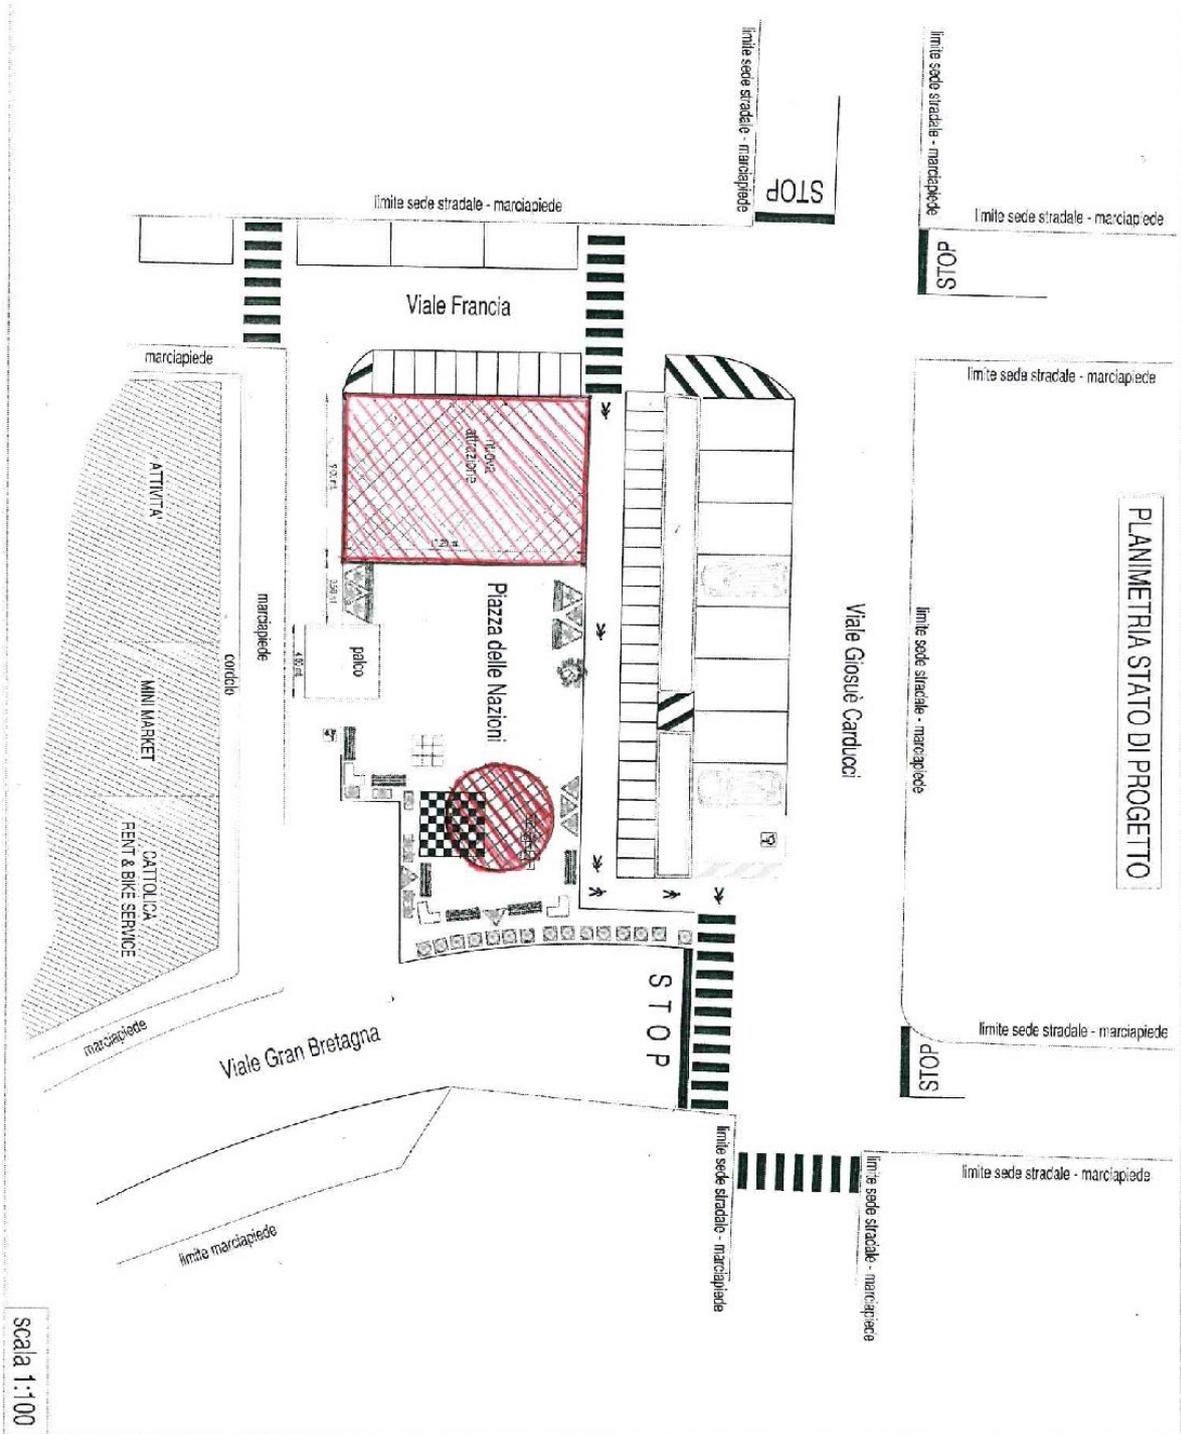

PLANIMETRIA STATO DI PROGETTO

scala 1:100