


TAV.1

Direzione Provinciale di Rimini Ufficio Provinciale - Territorio - Direttore FALANGA LICIA

Vis tel (0 90 euro)

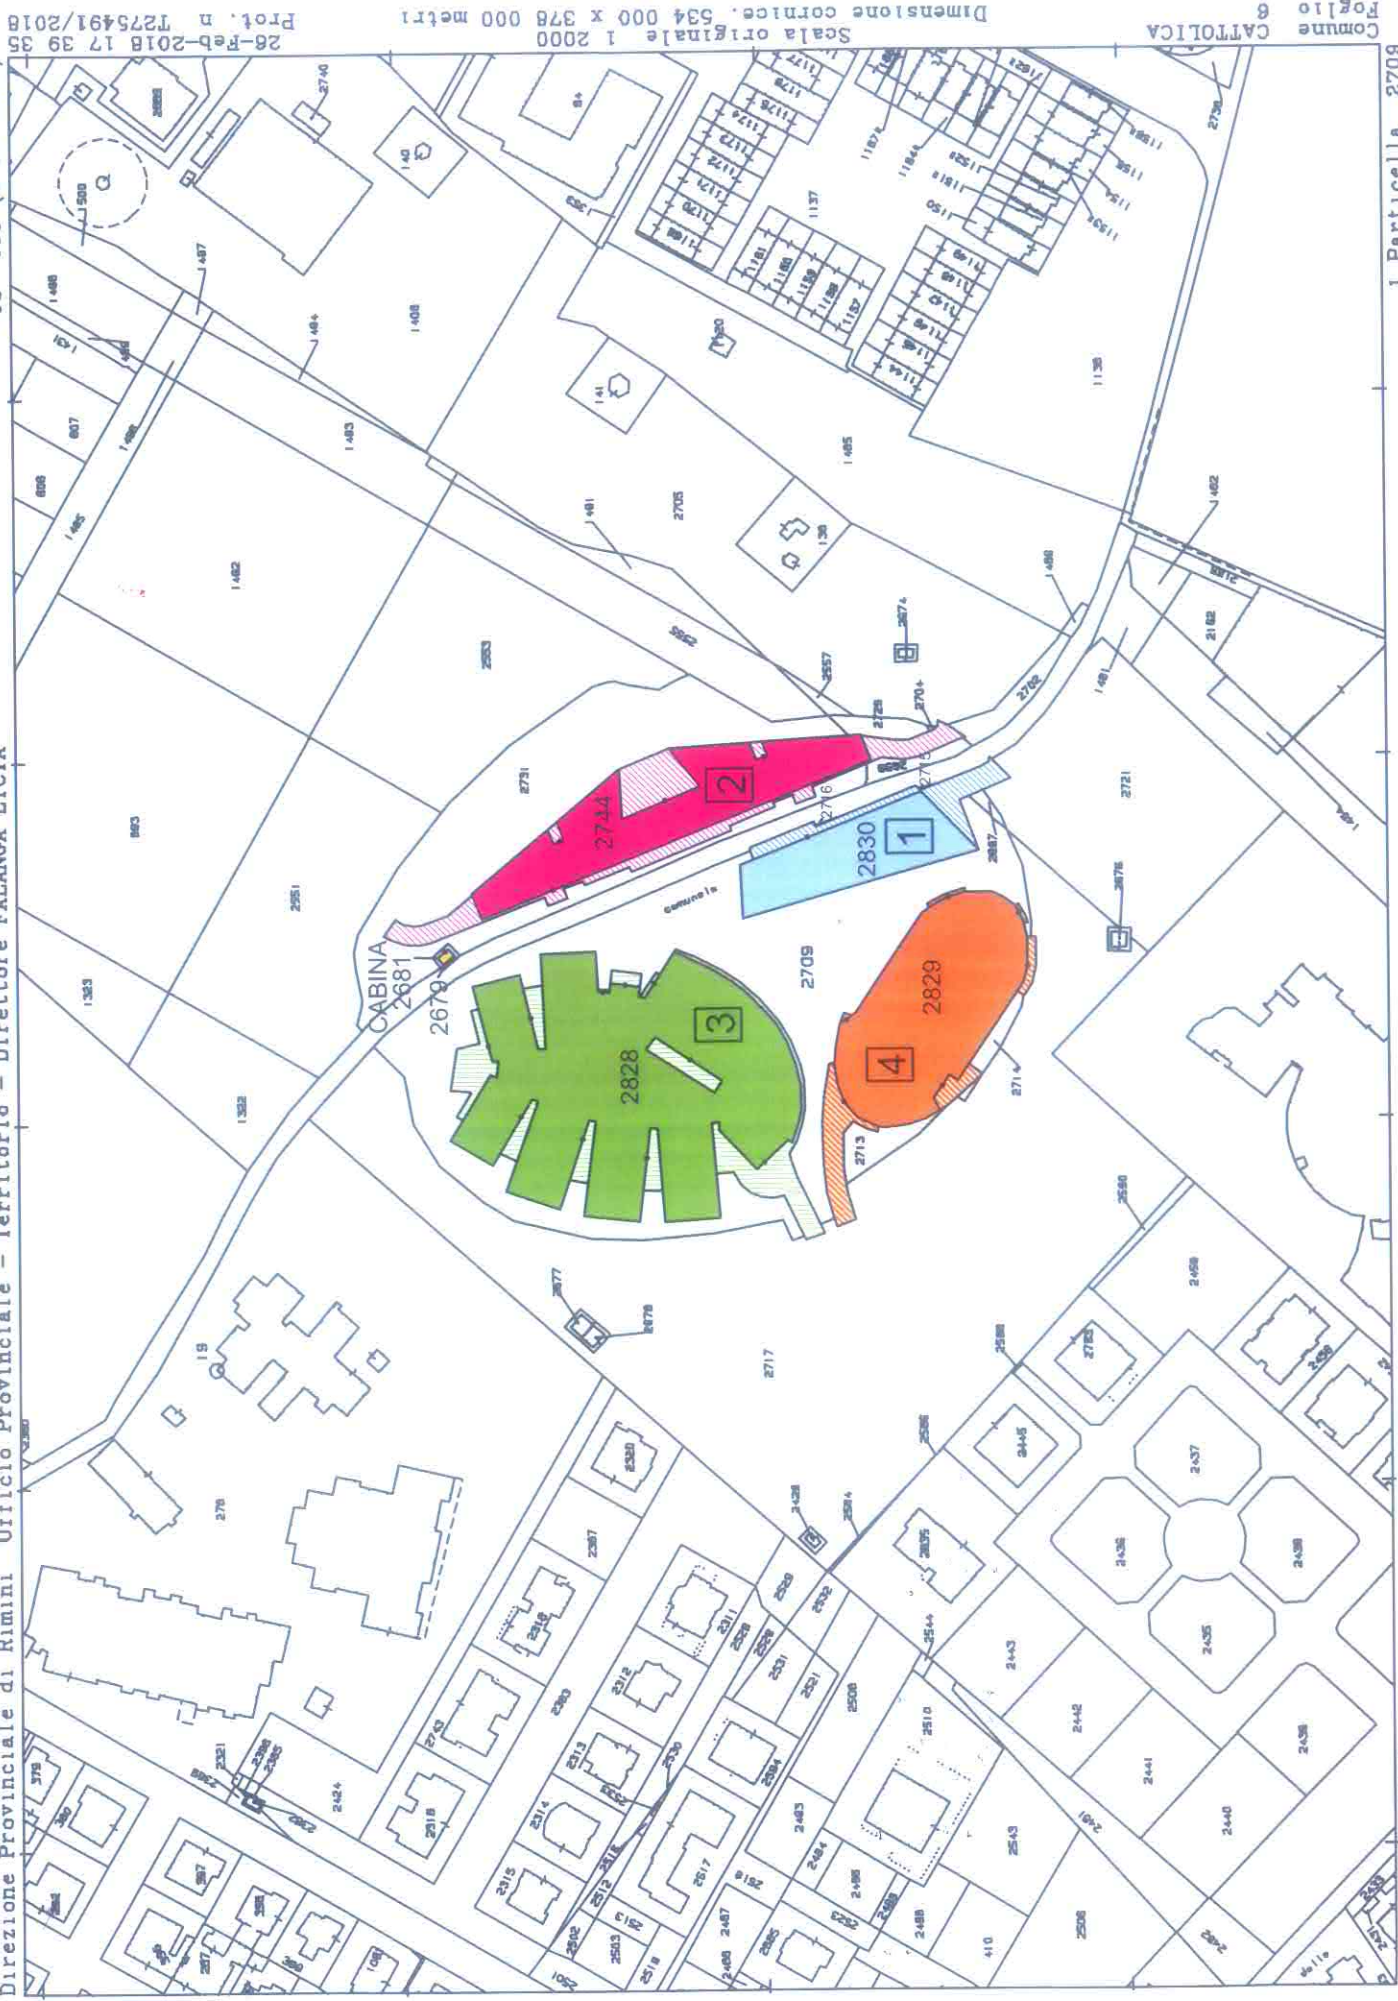

Scala originale 1:2000
Dimensione cornice: 534 000 x 378 000 metri
26-Feb-2018 17:39:35
Prot. n. T275491/2018

Comune CATTOLICA
Foglio 6

1 Particella 2709

E=78700