STUDIO TECNICO area

CATTOLICA VIA M. D'AZEGLIO 50

OGGETTO *PROGETTO DI RISTRUTTURAZIONE E AMPLIAMENTO CON CAMBIO DI DESTINAZIONE D'USO MEDIATE DEMOLIZIONE E RICOSTRUZIONE IN ATTUAZIONE SCHEDA N. 7 DEL POC 2015*

UBICAZIONE *VIA RENZI*

PROGETTISTA *ARCH. ROBERTO GROSSI*

PROPRIETA' *BADIOLI S.P.A.*

TAVOLA 6 PLANIMETRIA ALLINEAMENTI P. INTERRATO

DISEGNO SCALA 1:100

LICENZA CAD N° 640-00599890

DISEGNI\DISCO2\PROGETTI\BADIOLI HOTEL IDEALE\permesso di costruire 11-2018\Tav.6 Stato di progetto INSERIMENTO CONTEGGI.dwg

VERIFICA AMPLIAMENTO INCENTIVI PER LA RIQUALIFICAZIONE EDILIZIA ESEGUITI IN DEROGA ALLE DISTANZE DAI CONFINI IN BASE AL ART. 20 BIS DEL R.U.E.
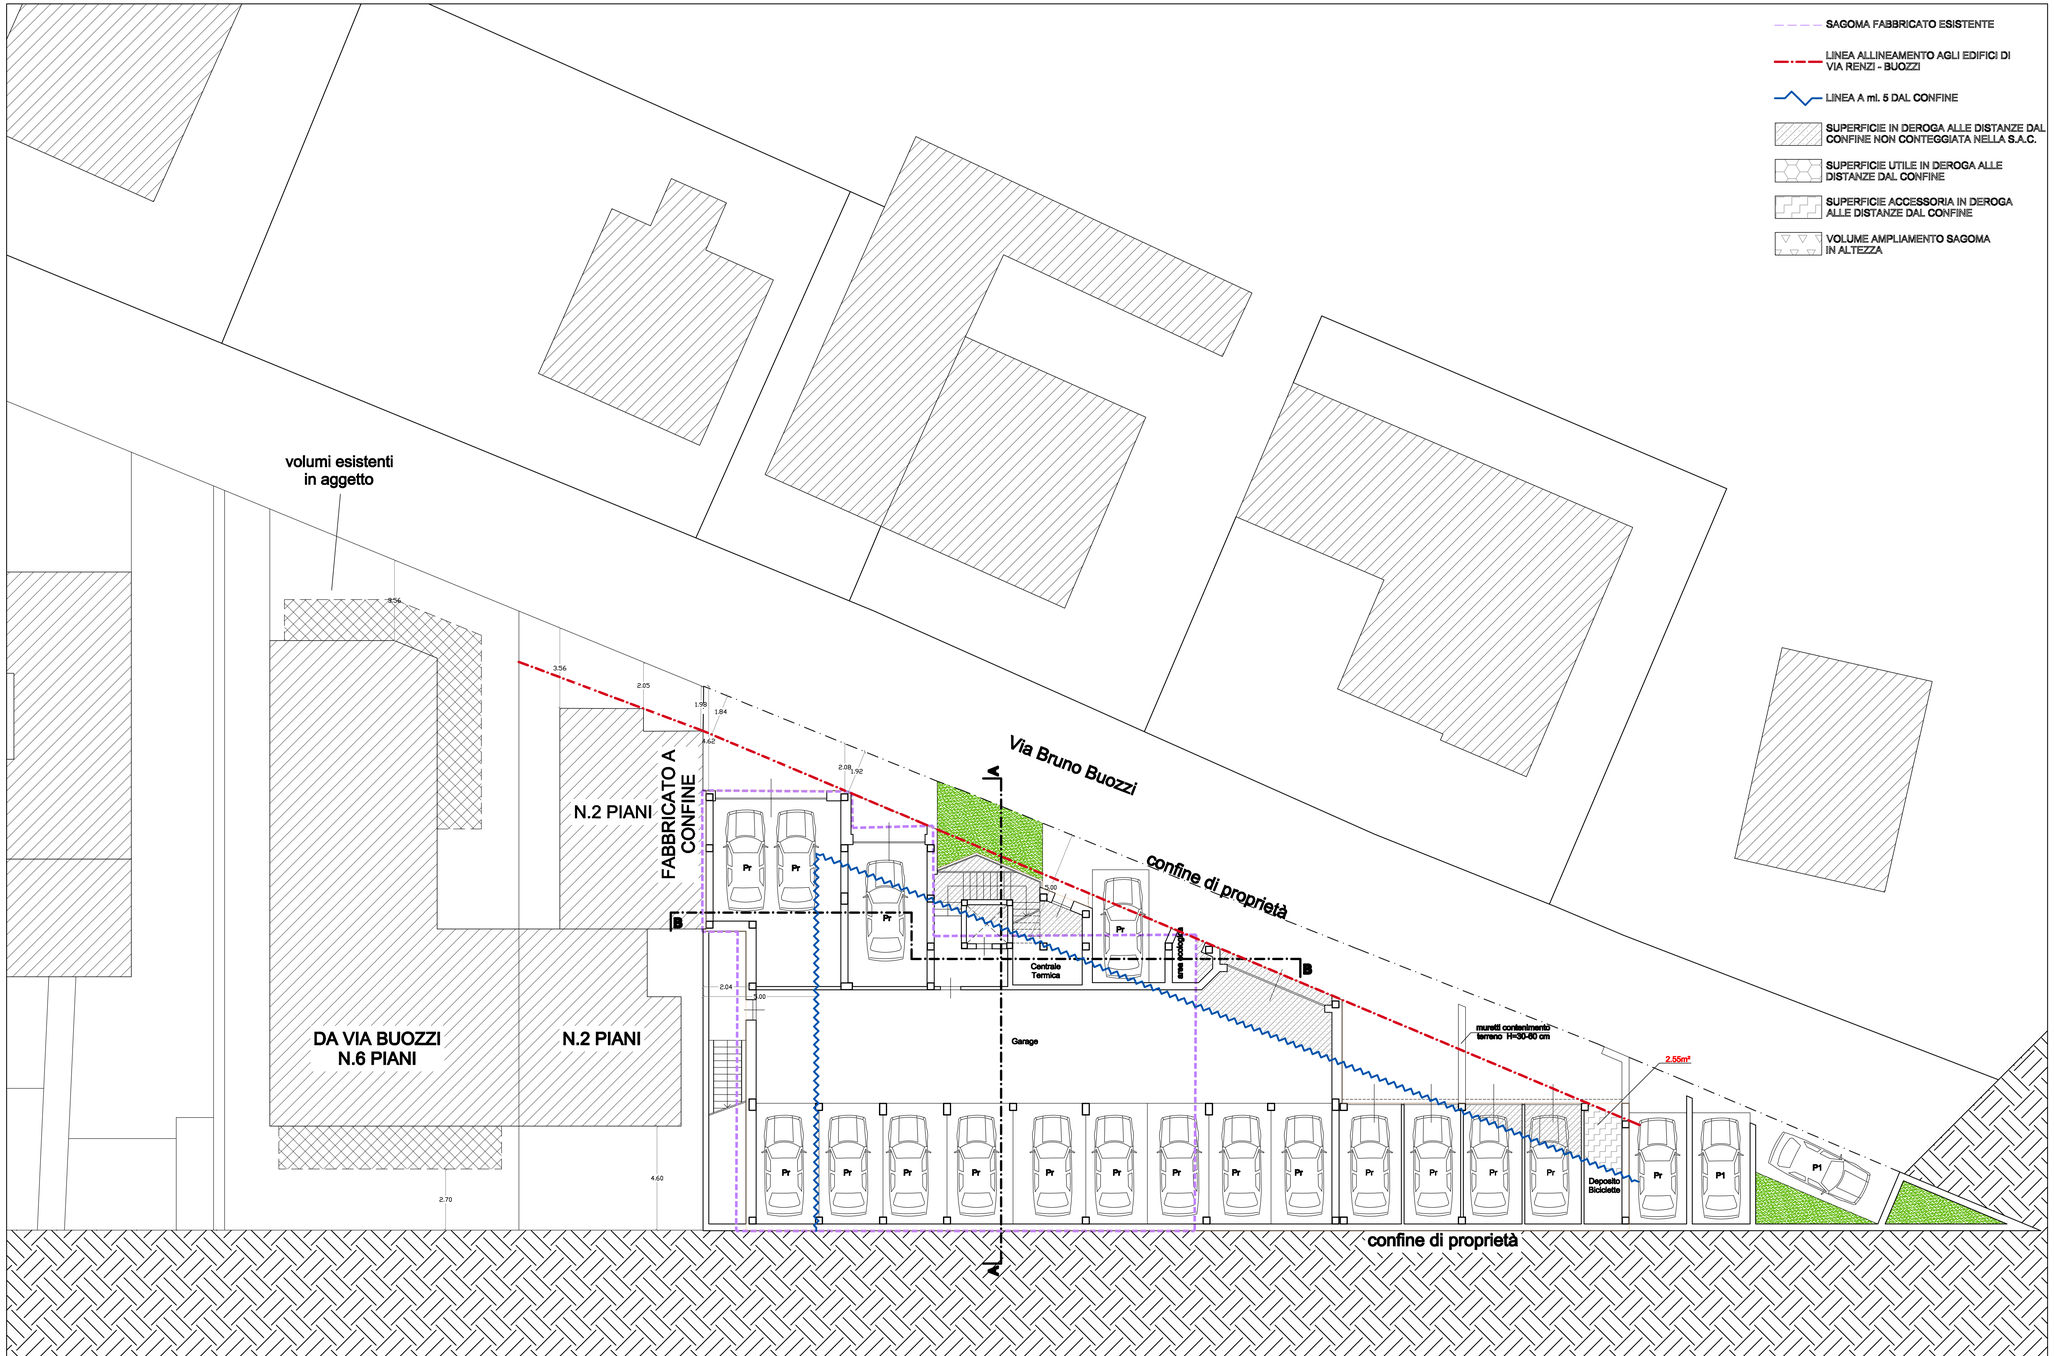
PIANO INTERRATO:	
Deposito cicli S.A.C:	mq 02,55
PIANO TERRA:	
S.U. ampliamento:	mq 13.65
S.A.C. logge: 2.42+2.05+1.45	mq 05.85
PIANO PRIMO:	
S.U. ampliamento:	mq 13.65
S.A.C. logge: 2.05+2.42+1.45	mq 05.85
S.A.C. balconi: 0.90x3	mq 02.70
PIANO SECONDO - TERZO:	
S.U. ampliamento: 13.65x2	mq 27.30
S.A.C. logge: (2.05+2.42+1.45)x2	mq 11.70
S.A.C. balconi: (0.90x3)x2	mq 05.40
PIANO ATTICO:	
S.U. ampliamento: (21.85+16.71)	mq 38.56
TOTALE:	mq121.81
(880.00x0.15) = mq 132.00 > mq 121.81