

COMUNE DI CATTOLICA

Timbri di approvazione

OGGETTO:

PROGETTO ALLEGATO ALLA RICHIESTA DI PERMESSO DI COSTRUIRE PER LA COSTRUZIONE DI UN FABBRICATO RESIDENZIALE NEL LOTTO DI TERRENO SITO IN VIA F.LLI CERVI ANGOLO VIA ORIOLO ANGOLO VIA ROMAGNA, PER CONTO DELLA SOCIETÀ "CR SISTEMI S.R.L."

COMMITTENTE:

CR SISTEMI S.R.L.

SCALA:

1:200

TAVOLA N.:

A6.ter
(riveduta e corretta)

ELABORATO:

SISTEMAZIONE DEL VERDE

Il Progettista



Il Committente

DATA


30.11.2018

revisionata il 23.01.2019


PROGETTO DEL SISTEMA A VERDE



INQUADRAMENTO URBANISTICO

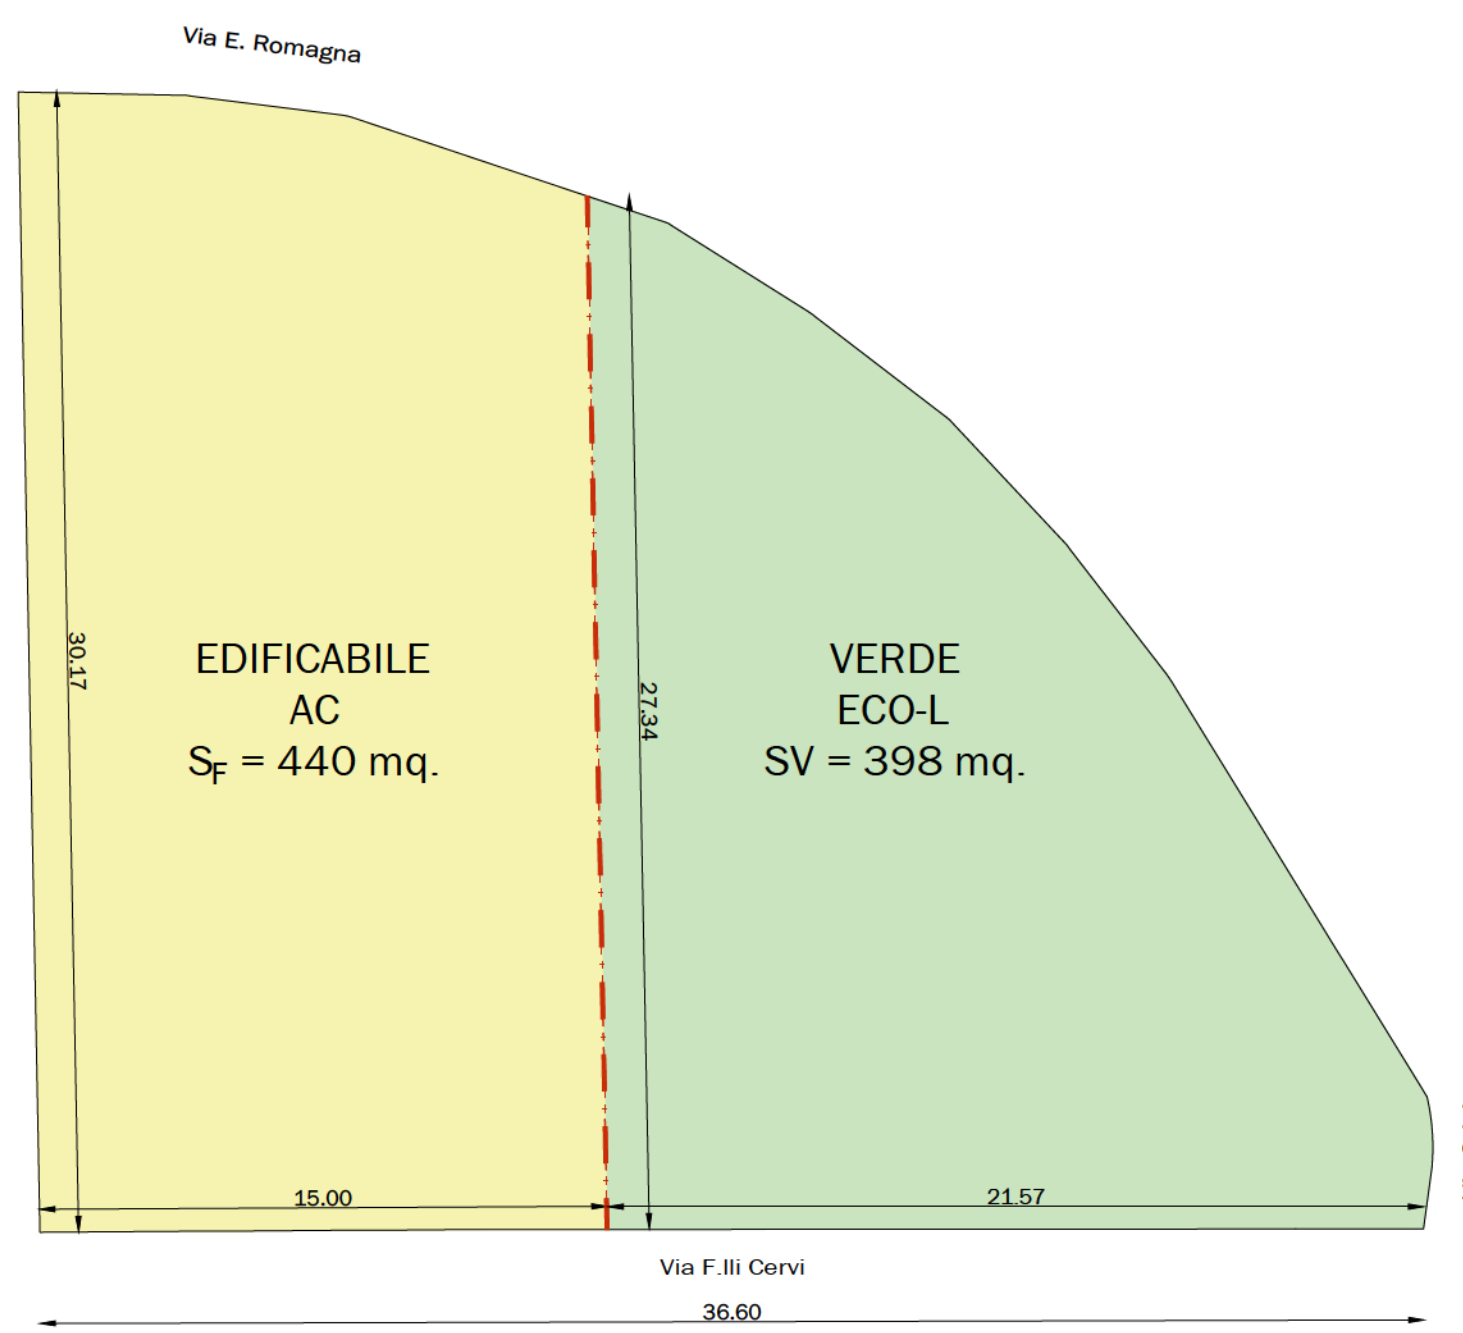

PLANIMETRIA COME DA VIGENTE R.U.E.
SCALA 1:200

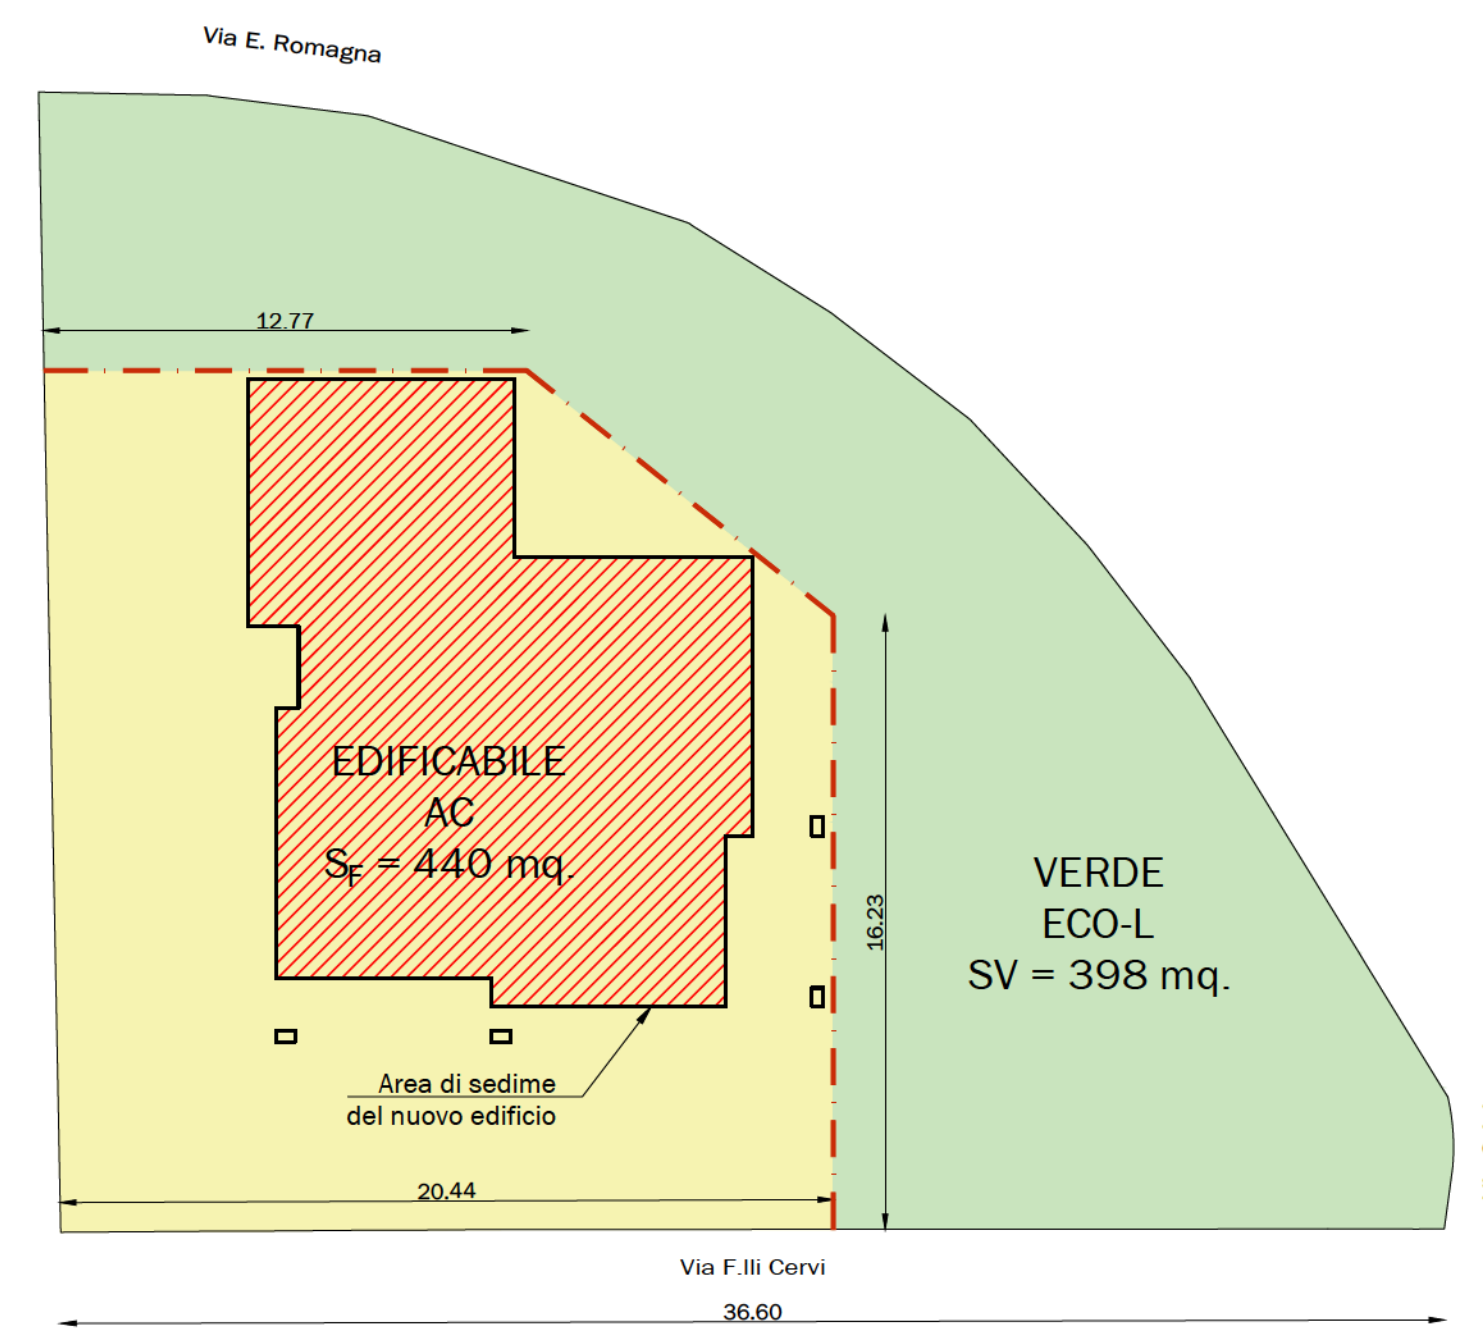

PLANIMETRIA STATO DI PROGETTO
SCALA 1:200

DIVERSA CONFORMAZIONE DEL PERIMETRO ZONA AC
SENZA VARIAZIONE IN TERMINI DI Sf