


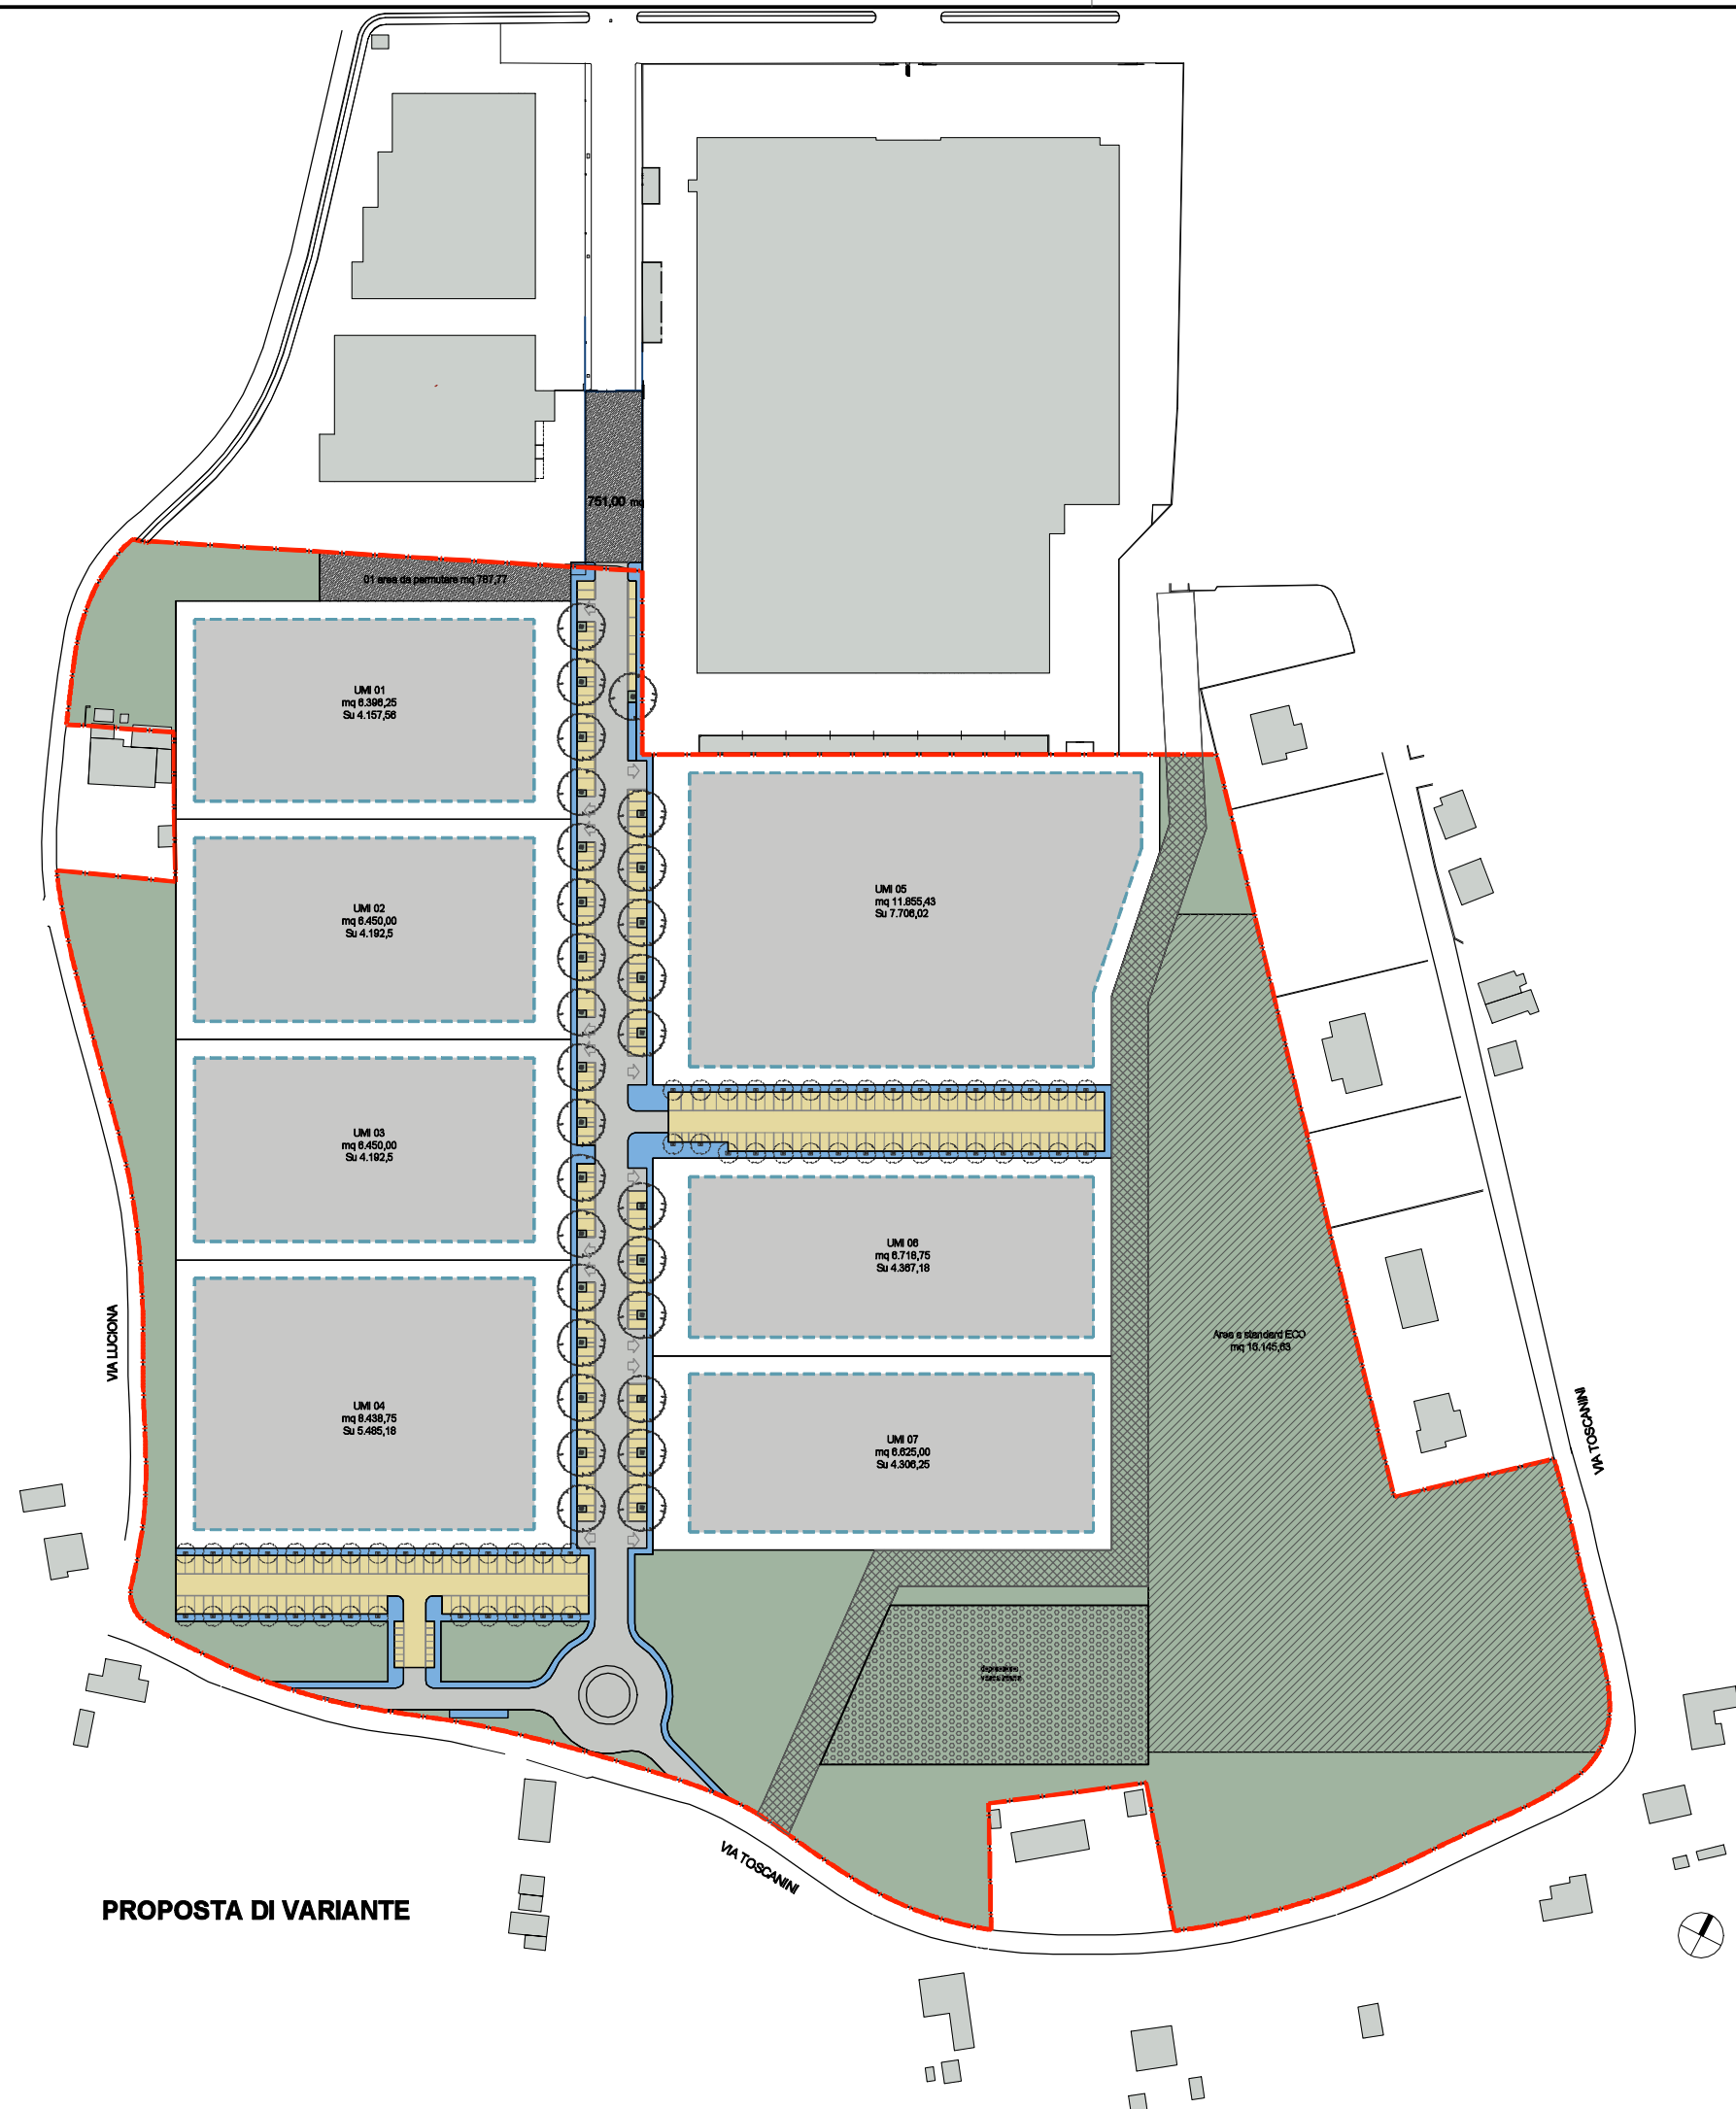

Progettista architettonico:

Andrea Agostini Architetto

Architetto Andrea Agostini
Via D. Forlani 34
47833 Mordano di Romagna (RN)
tel-fax 0541 989643
mail: info@agolab.it
www.agolab.it

Proprietà:

Reggini Maria Chiara **Colosio Renata**

Reggini Marco **Magnani Pasquina**

Colosio Giovanna **Ciotti Roberto**

Colosio Piera **Tonelli Gloria**

Progetto:

**PIANO URBANISTICO ATTUATIVO (EX C03)
ZONA DI P.S.C. APSI
SITUATO IN VIA TOSCANINI E VIA LUCIONA**

Oggetto Disegno:

**COMPARAZIONE FRA PROGETTO APPROVATO
E PROPOSTA DI VARIANTE**

Tavola n°:

B 05

Data:

25/01/2019

Scala:

1:2000

Formato stampa:

@A1

Codice Progetto:

RGG

Revisione:

Note:

QUESTO DOCUMENTO NON POTRA' ESSERE COPIATO, RIPRODOTTO O ALTRIMENTI PUBBLICATO
IN TUTTO O IN PARTE SENZA IL CONSENSO DEL PROGETTISTA (pag. 22/441 n. 53)