


LEGENDA:

-  Perimetro area di intervento
-  Area carreggiata stradale
-  Area marciapiedi
-  Area parcheggio
-  Area verde pubblico
-  Aree fori comparto ed extra standard
-  Fascia di rispetto metanodoto
-  Area a standard ECO
-  Area depressione vasca di laminazione

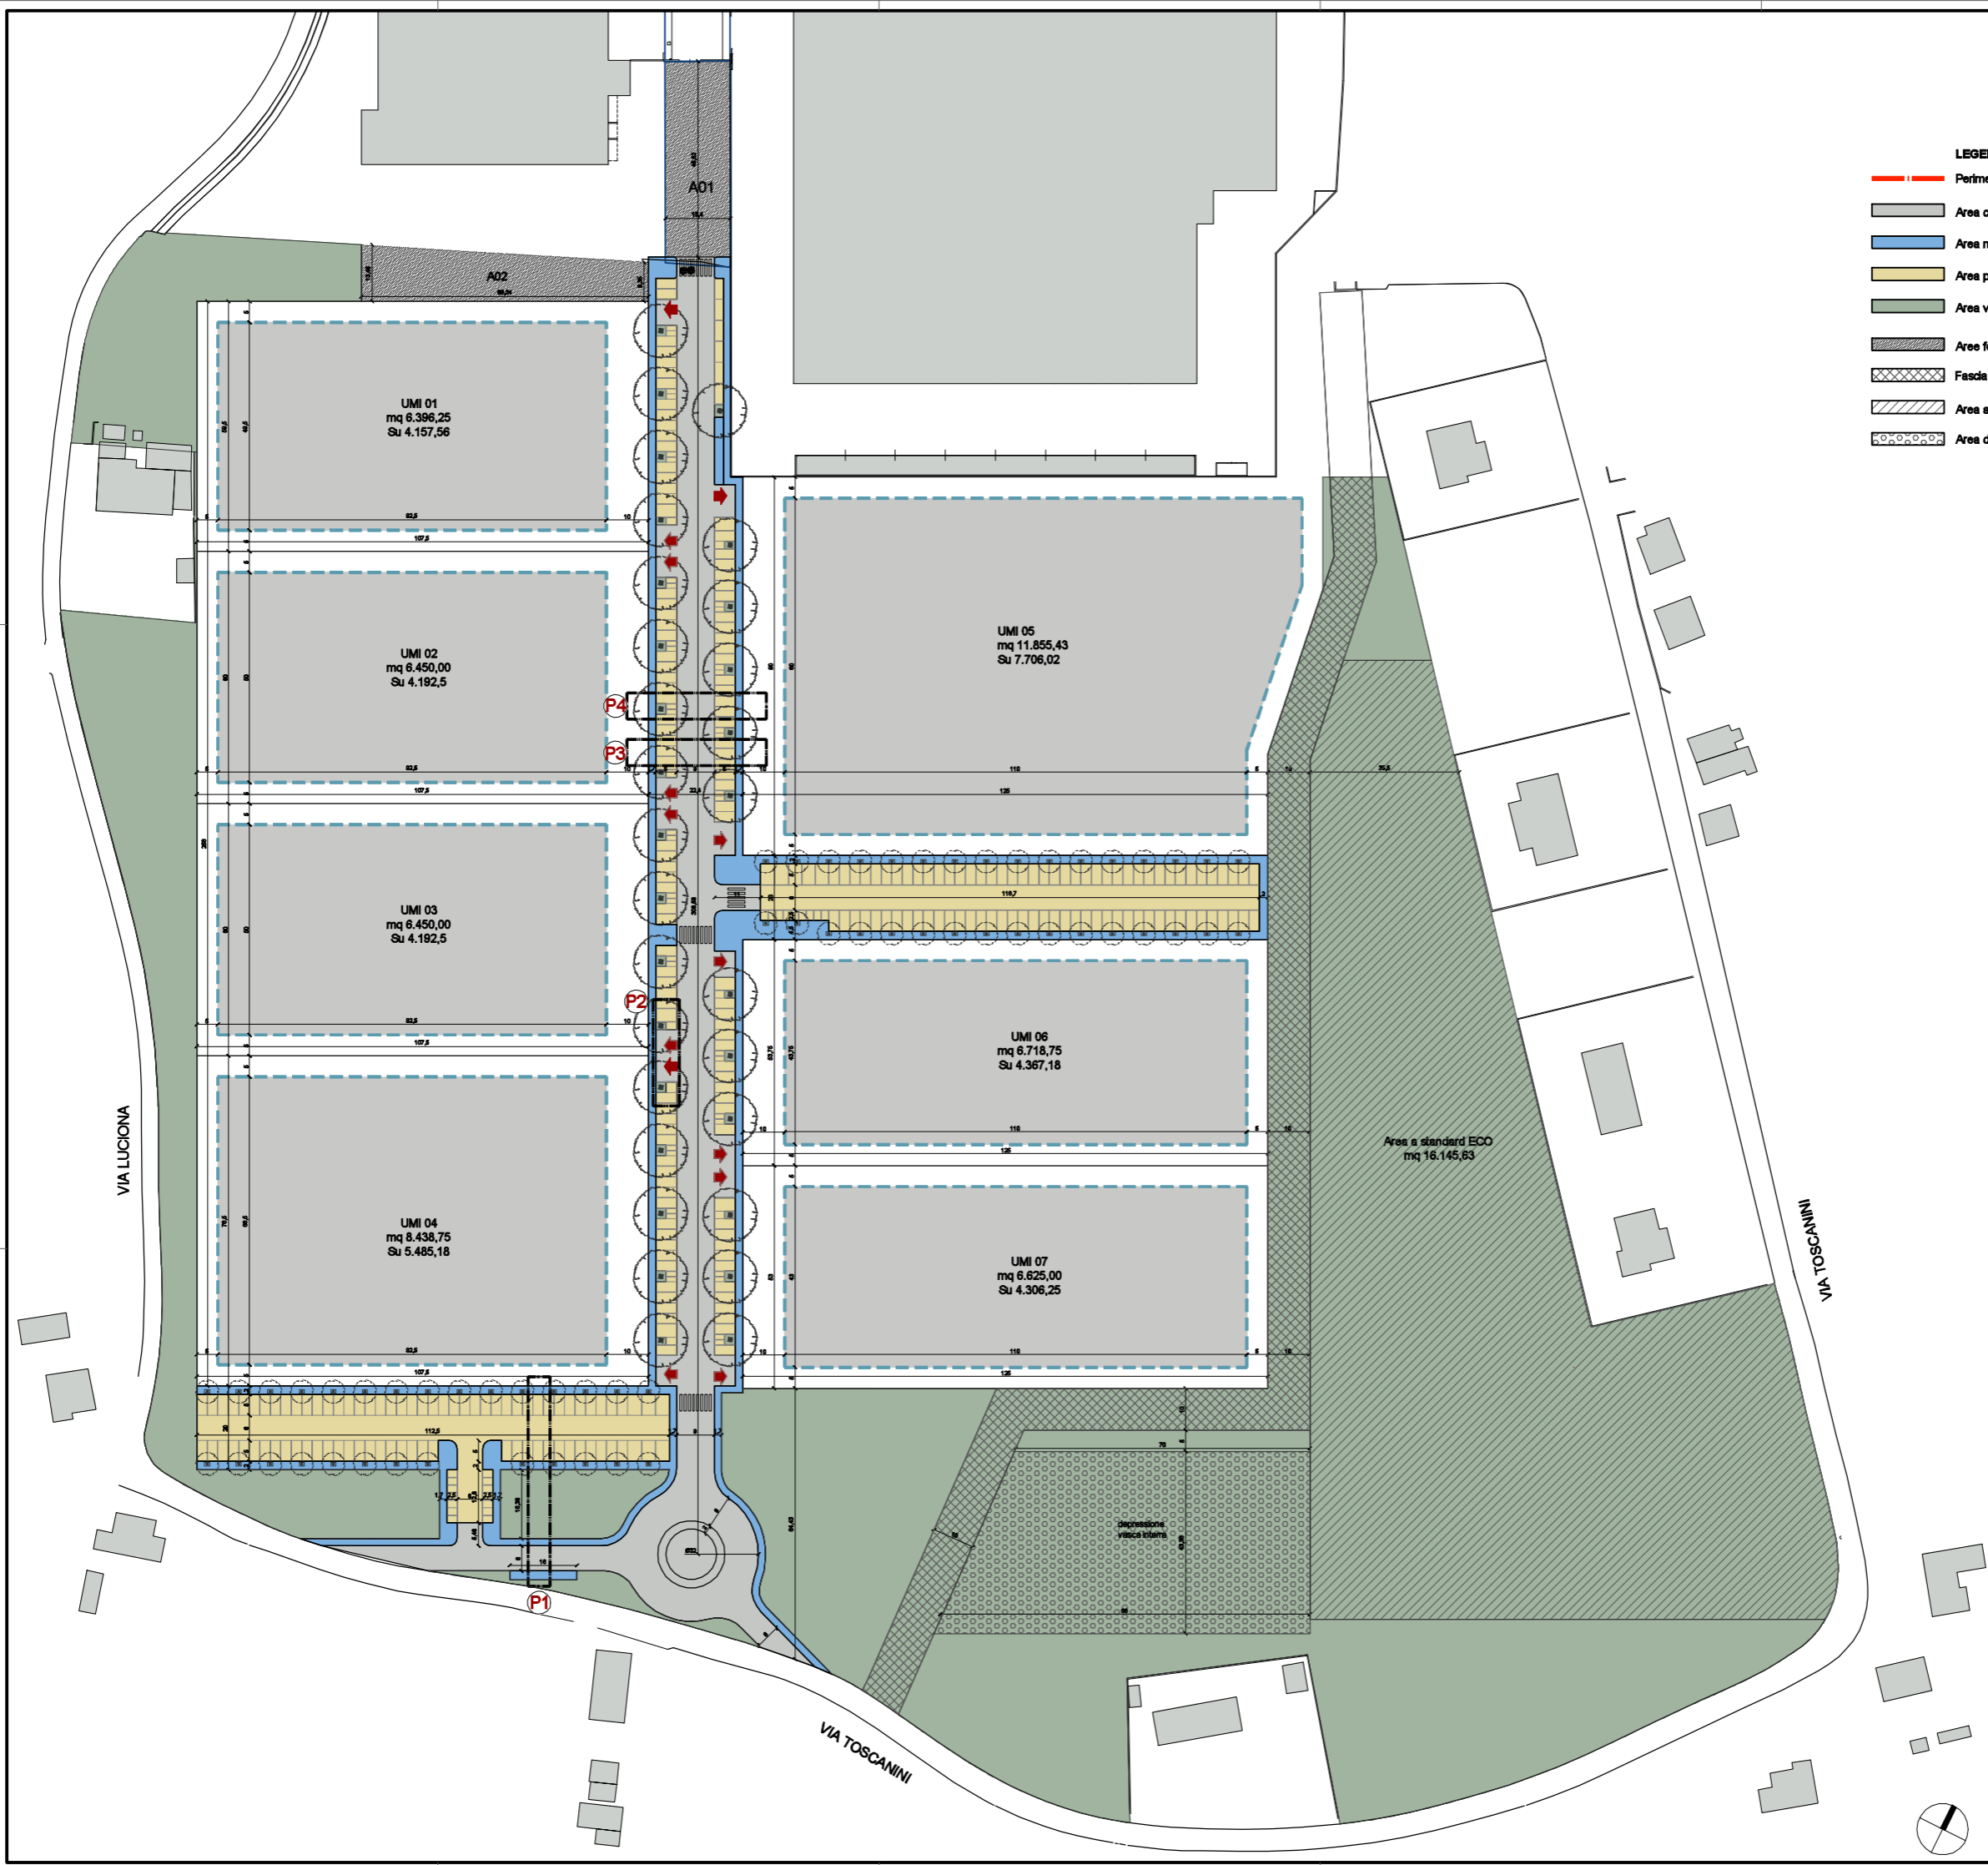

Andrea
Architetti
Associati

Ruggieri Maria Chiara	Colombo Pierluigi
Ruggieri Marco	Magnardi Pierpaolo
Colombo Giovanni	Clivio Roberto
Colombo Flavia	Tornelli Gloria

PRIMO LIVELLO ATTUATIVO (EX 009)
SCHEMA DEL P.A.S. (P.A.S.)
SITUATO IN VIA TOSCANINI E VIA LUCIONA

PLANIMETRIA DI PROGETTO

Scale: **B 01.r1**

Data: 16/02/2019 Scale: 1:500 Modulo: @A0

Colore: ROSSO

Autore: 