

COMUNE DI CATTOLICA
 Provincia di Rimini

STUDIO TECNICO DI PROGETTAZIONE

Dott. Arch. Giulia Galari

Geom. Achille Galari

E-MAIL : galariac@galariachille.191.it

Studio sito in via della Resistenza n°16, 47841 CATTOLICA (RN) * TEL.: 0541/961449 FAX 0541-450822



COMMITTENTE : Soc. Stella Marina S.r.l.

INTERVENTO : Ristrutturazione e cambio d'uso
 con parziale demolizione e ricostruzione

PROGETTISTA : Arch. Giulia Galari

TAVOLA -4- PROGETTO - PLANIMETRIA GENERALE - RAFFRONTO AREA DI SEDIME	SCALA : 1:100	DATI CATASTALI Foglio 1 Mappale 1034 - 52
	DATA : 08-07-2019	UBICAZIONE : Via Perugia 4
	DATA MODIFICA : 11-02-2020	

E' proibita la riproduzione, anche parziale di questo elaborato senza l'autorizzazione del tecnico progettista

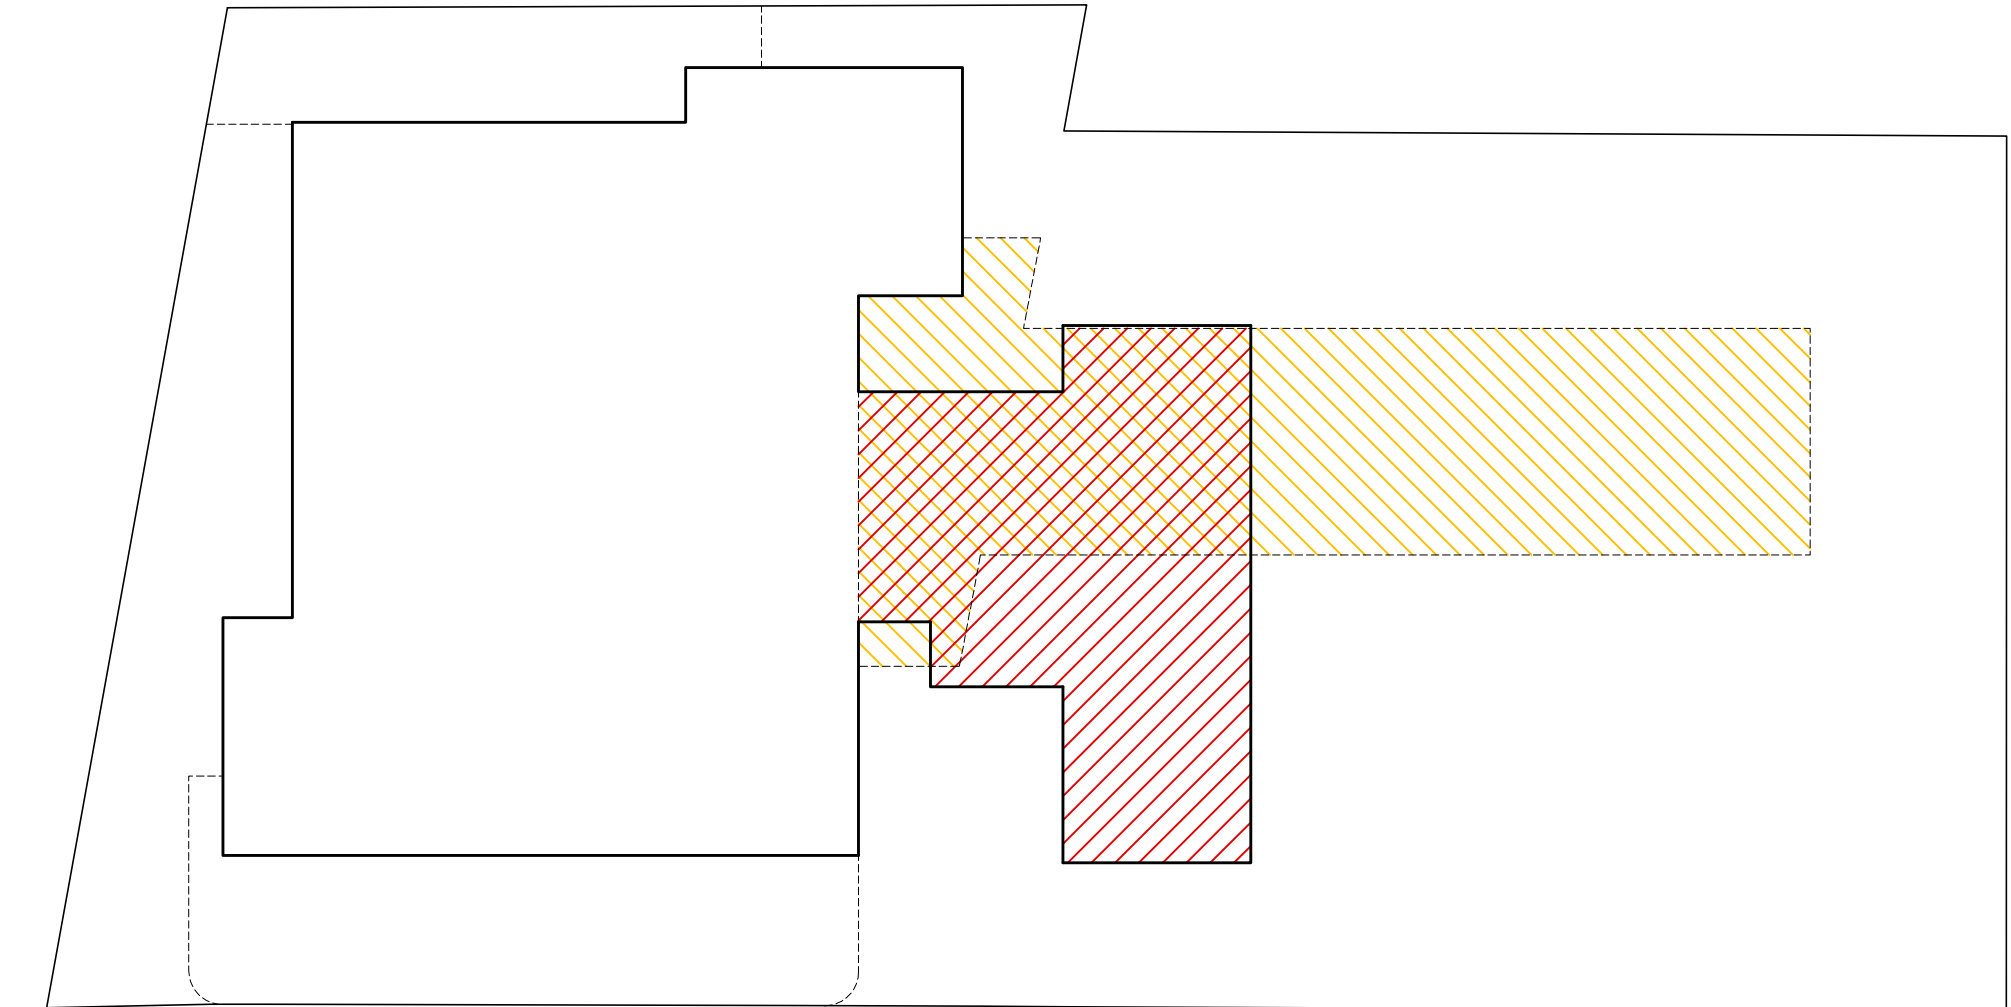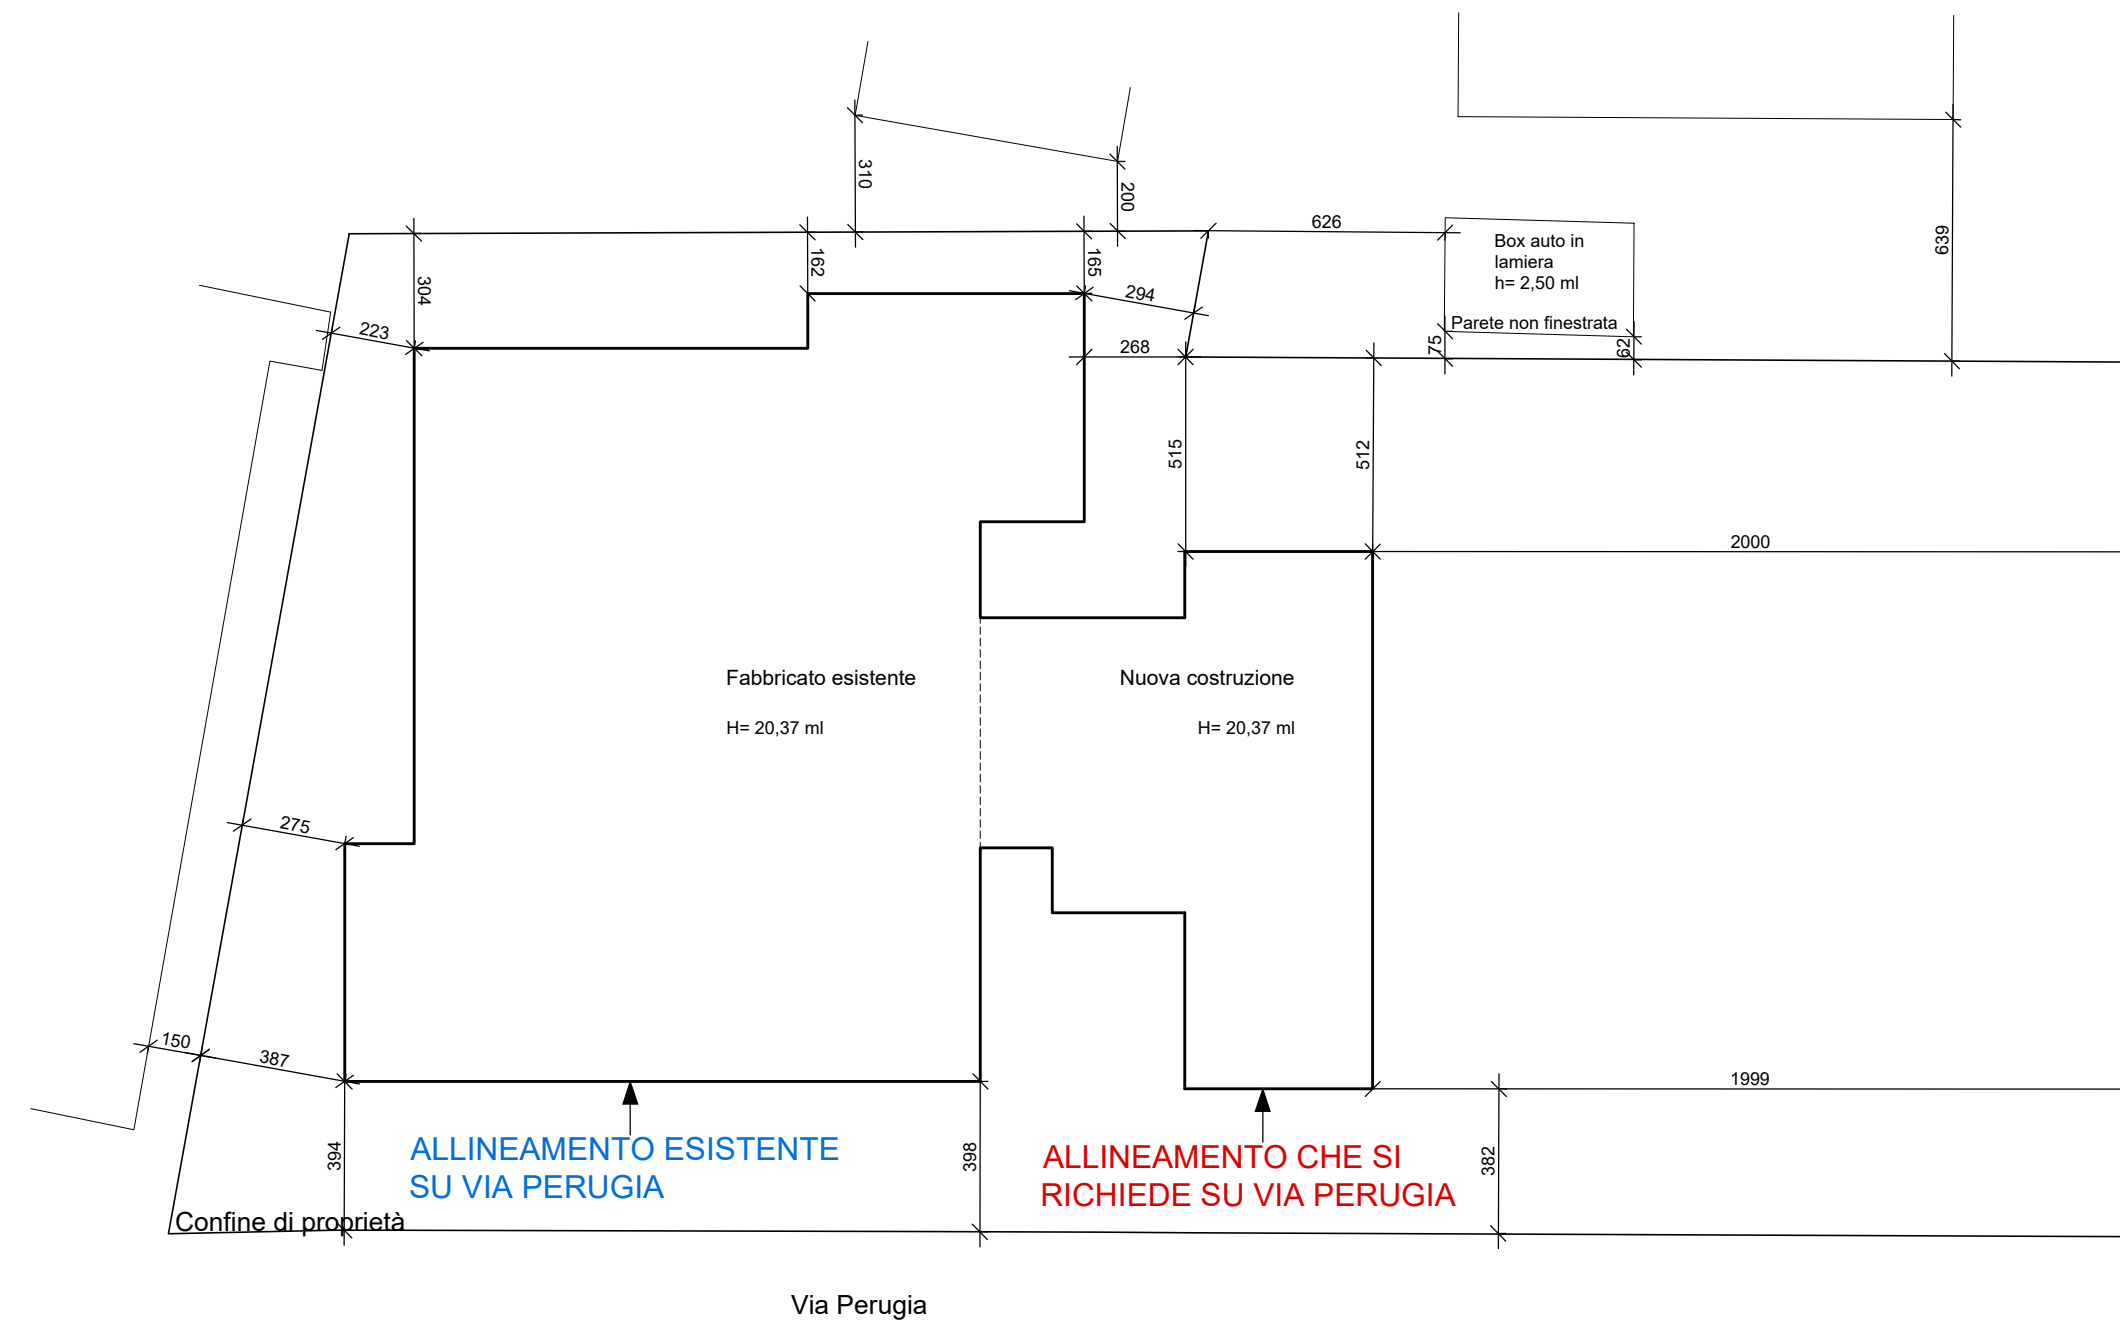

- AREA DI SEDIME -

Esistente 605,25 mq

Progetto 435,09 mq

- LEGENDA -

- Da demolire

- Da costruire