COMUNE DI CATTOLICA
Provincia di Rimini

STUDIO TECNICO DI PROGETTAZIONE
Dott. Arch. Giulia Galari
Geom. Achille Galari

E-MAIL : galariac@gmail.com; PEC: 1
Studio sito in via della Resistenza n°16, 47841 CATTOLICA (RN) ° TEL. 0541/967449 FAX 0541/400822

COMMITTENTE : Soc. Stella Marina S.r.l.

INTERVENTO : Ristrutturazione e cambio d'uso con parziale demolizione e ricostruzione

PROGETTISTA : Arch. Giulia Galari

TAVOLA -5- PROGETTO *- PIANTE*	SCALA : 1:100	DATI CATASTALI Foglio : 1 Mappale : 1034 - 32
	DATA : 08-07-2019	UBICAZIONE : Via Perugia 4
	DATA MODIFICA : 11-03-2020	

E' proibita la riproduzione, anche parziale di questo elaborato senza l'autorizzazione del tecnico progettista

PIANO INTERRATO

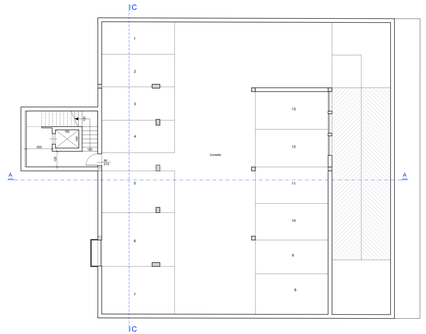

PIANO TERRA

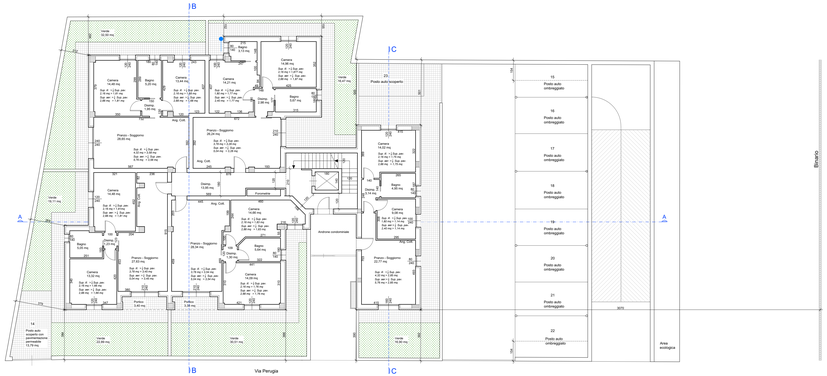

PIANO PRIMO

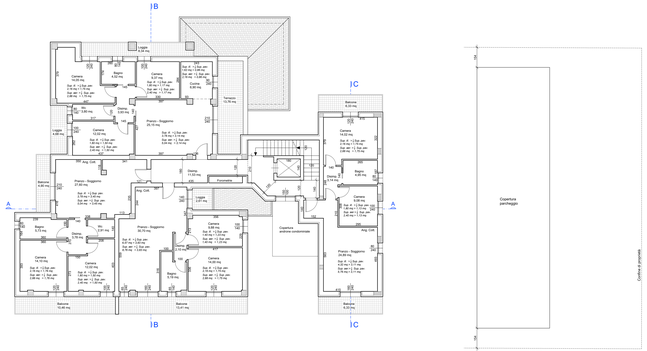

PIANO II° - III° - IV°

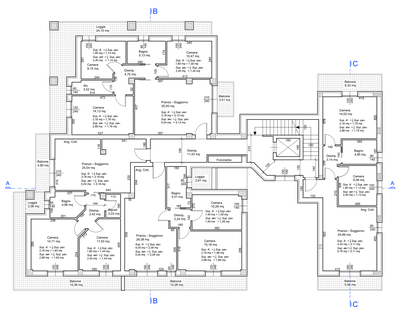

PIANO QUINTO

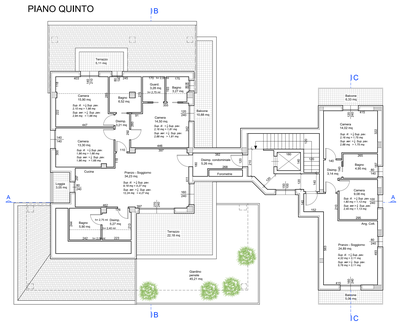
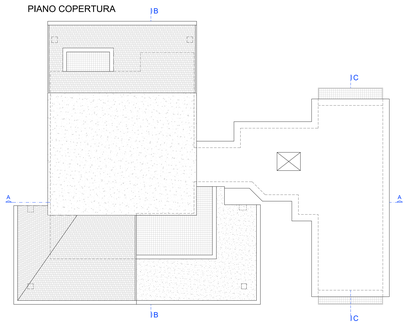
PIANO COPERTURA