

COMUNE DI CATTOLICA  
Provincia di Rimini

STUDIO TECNICO DI PROGETTAZIONE

Dott. Arch. Giulia Galari

Geom. Achille Galari

E-MAIL: galariac@galariachille.191.it  
Studio sito in via della Resistenza n°16, 47841 CATTOLICA (RN) \* TEL.: 0541/961449 FAX 0541-450822

COMMITTENTE : Soc. Stella Marina S.r.l.

INTERVENTO : Ristrutturazione e cambio d'uso  
con parziale demolizione e ricostruzione

PROGETTISTA : Arch. Giulia Galari

TAVOLA -8- SOVRAPPONIZIONE	SCALA : 1:100	DATI CATASTALI/ Foglio 1 Mappale 1034 - 52
- PROSPETTI - SEZIONI	DATA : 08-07-2019	UBICAZIONE : Via Perugia 4
	DATA MODIFICA : 11-02-2020	

E' proibita la riproduzione, anche parziale di questo elaborato senza l'autorizzazione del tecnico progettista


PROSPETTO VIA PERUGIA



- LEGENDA -

- Da demolire
- Da costruire


PROSPETTO FIANCO DESTRO

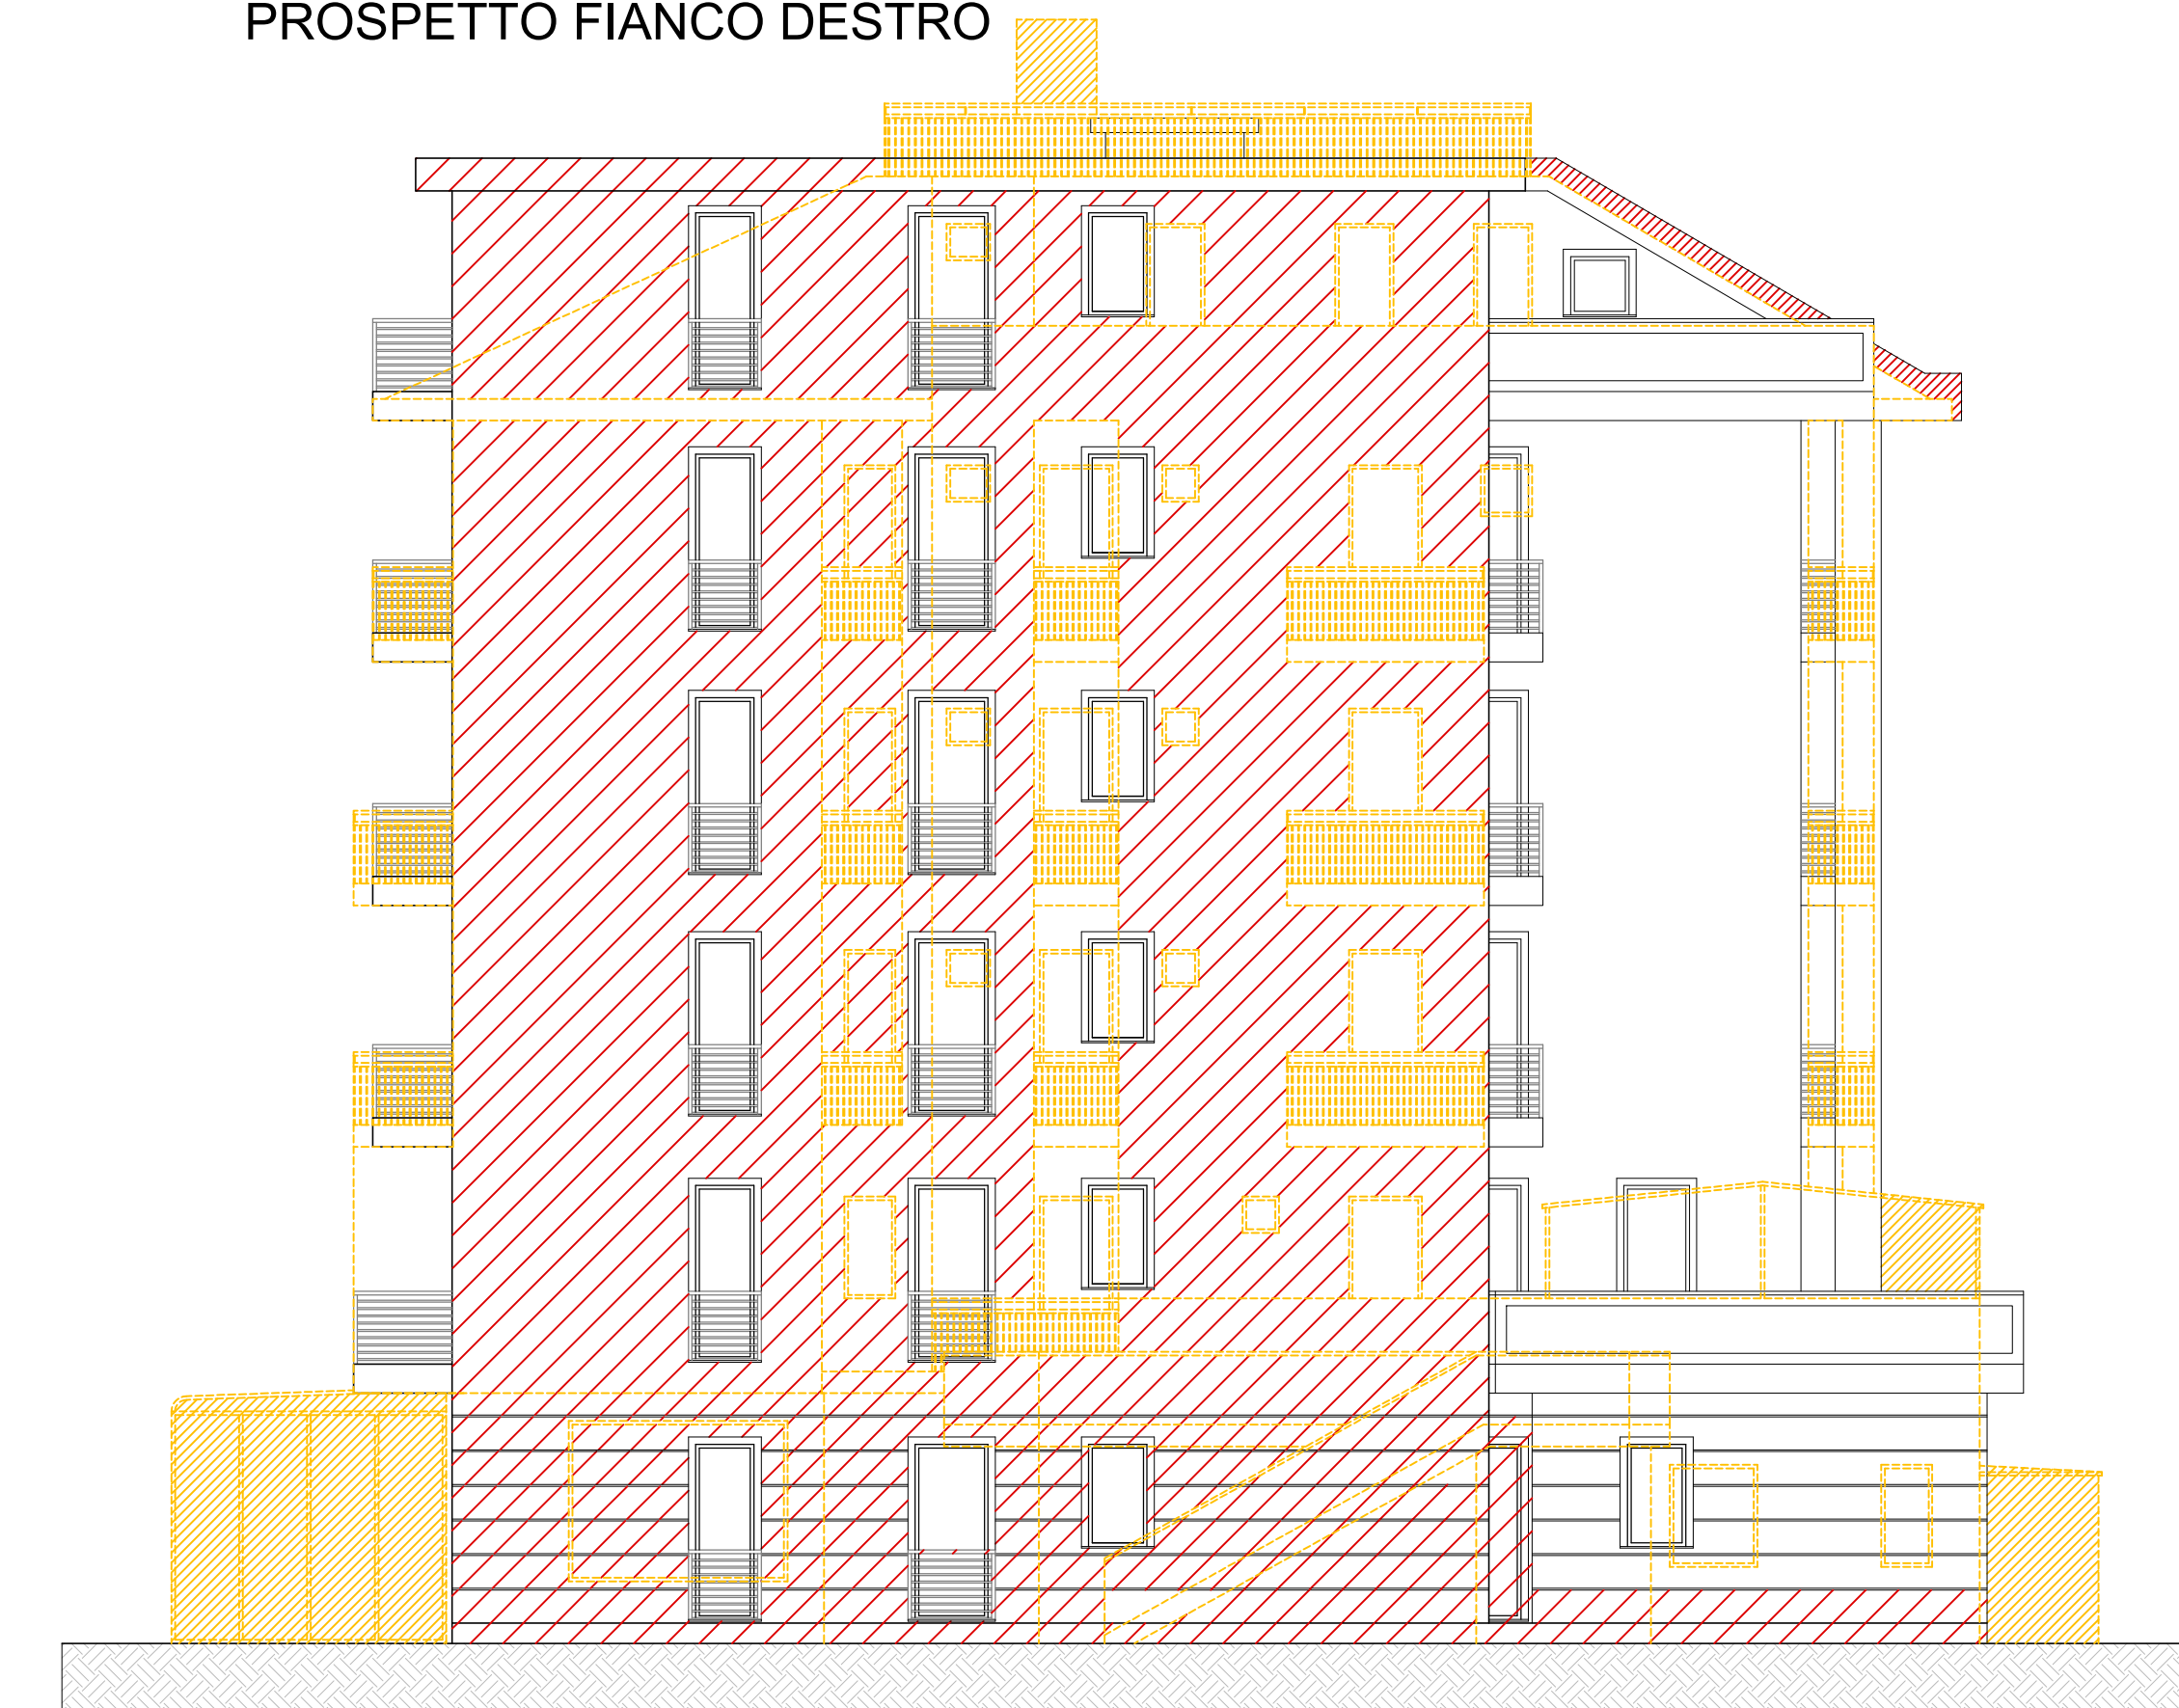

SEZIONE B - B



RETRO - PROSPETTO

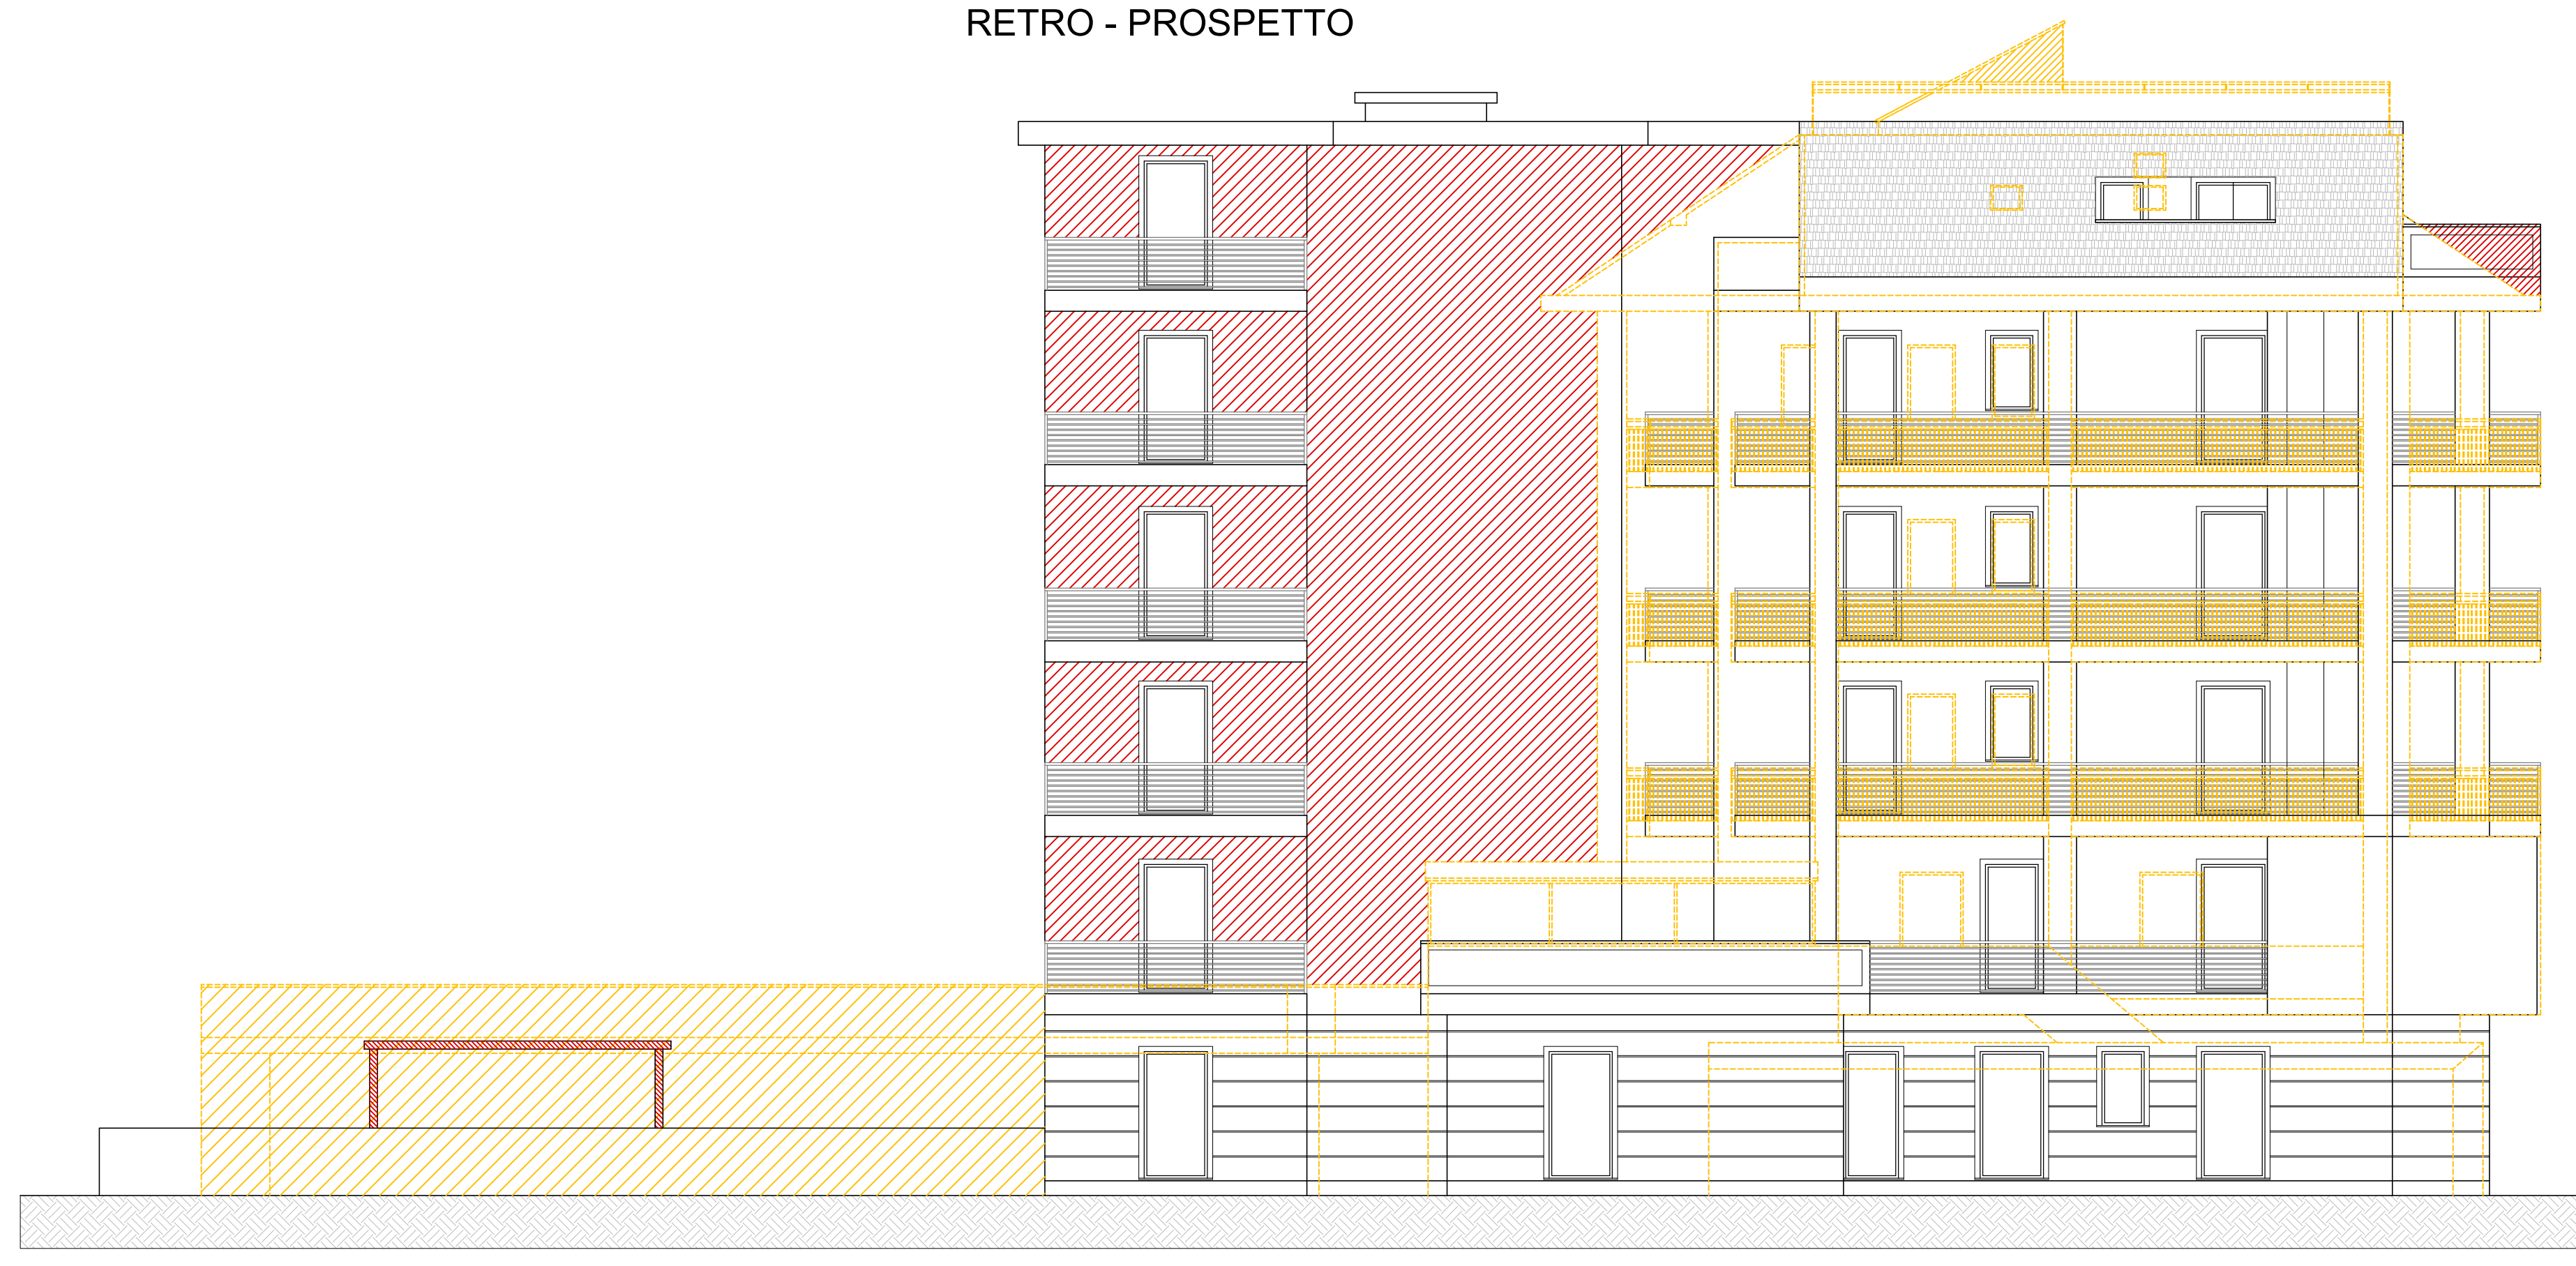

PROSPETTO FIANCO SINISTRO

