MAG_architettura
GRANARELLI e MANCINELLI
ARCHITETTI

Atelier Frulla
ARCHITECTS
architetti

DOMENICO VAGNINI
GEOMETRA
studio: via emilia romagna 243. 47841 - cattolica (rn)
tel. 0541 962602 cell. (+39) 335 61 17 666 mail: vignageo@gmail.com

Tommaso Parma TP Geometra
studio: strada della romagna 287/3 61121 - colombarone (pu)
cell. (+39) 349 56 43 696 mail: tommasoparma@gmail.com

studio tecnico architettura
studio: via marina 2/a 60018 - montemarciano (an) tel./fax. (+39) 071 9190478
mail personal: granarelli@gmail.com - luca.granarelli@archiworldpec.it mail frulla: danielefrulla@libero.it

progetto.

Progetto di ristrutturazione e ampliamento con cambio di destinazione d'uso mediante demolizione e ricostruzione in attuazione scheda n. 83 del POC 2015

località

Via Belvedere 8 e Via Marconi 29,
Cattolica (RN)

tavola.

t.03.2

oggetto.

STATO DI FATTO - STATO DI PROGETTO
sovrapposizione prospetti e sezioni

scala.
1:100

data.
novembre 2019

committente.

Bruno BRIZZI, Ester BRIZZI, Roberta BRIZZI,
Adamo BACCHINI, Lucia BACCHINI,
Giuseppe Gianni ROMANI

progettisti.

Arch. Luca GRANARELLI
via per corinaldo 58. 60019 montemarciano (an) - cell. 3395454594

Arch. Daniele FRULLA
c.so VITTOLDI 1 - 60044 FABRIANO (AN) - cell. 3335793485

Geom. Domenico VAGNINI
via emilia romagna 243. 47841 cattolica (rn) - cell. 3356317655

Geom. Tommaso PARMA
via strada della romagna 287/3. 61121 colombarone (pu) - cell. 3495643696

file.
\\DESKTOP-D9FLVP0\5000_server\2019_02_cattolica loris n2 21m - 2019.12.18 16-00.pln

prospetto via belvedere, scala 1:100

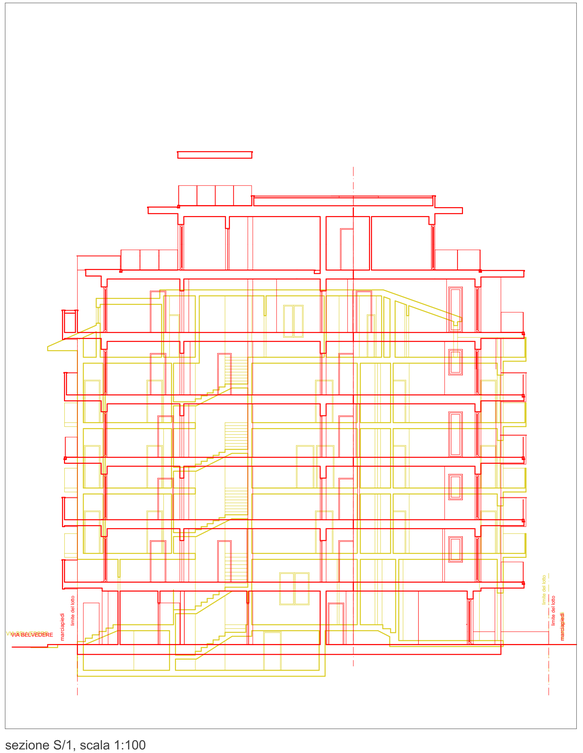

sezione S/1, scala 1:100

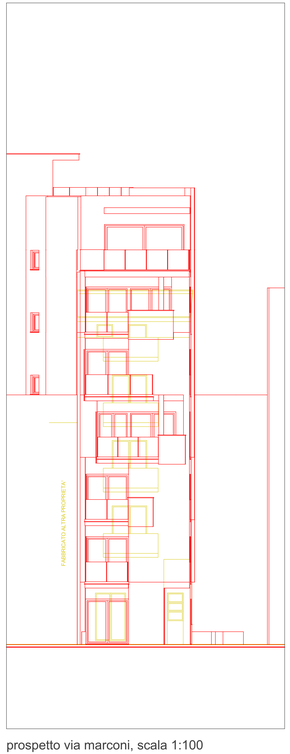

prospetto via marconi, scala 1:100