


VERIFICHE SUPERFICI A PARCHEGGIO

VERIFICHE VOLUMI STATO DI PROGETTO

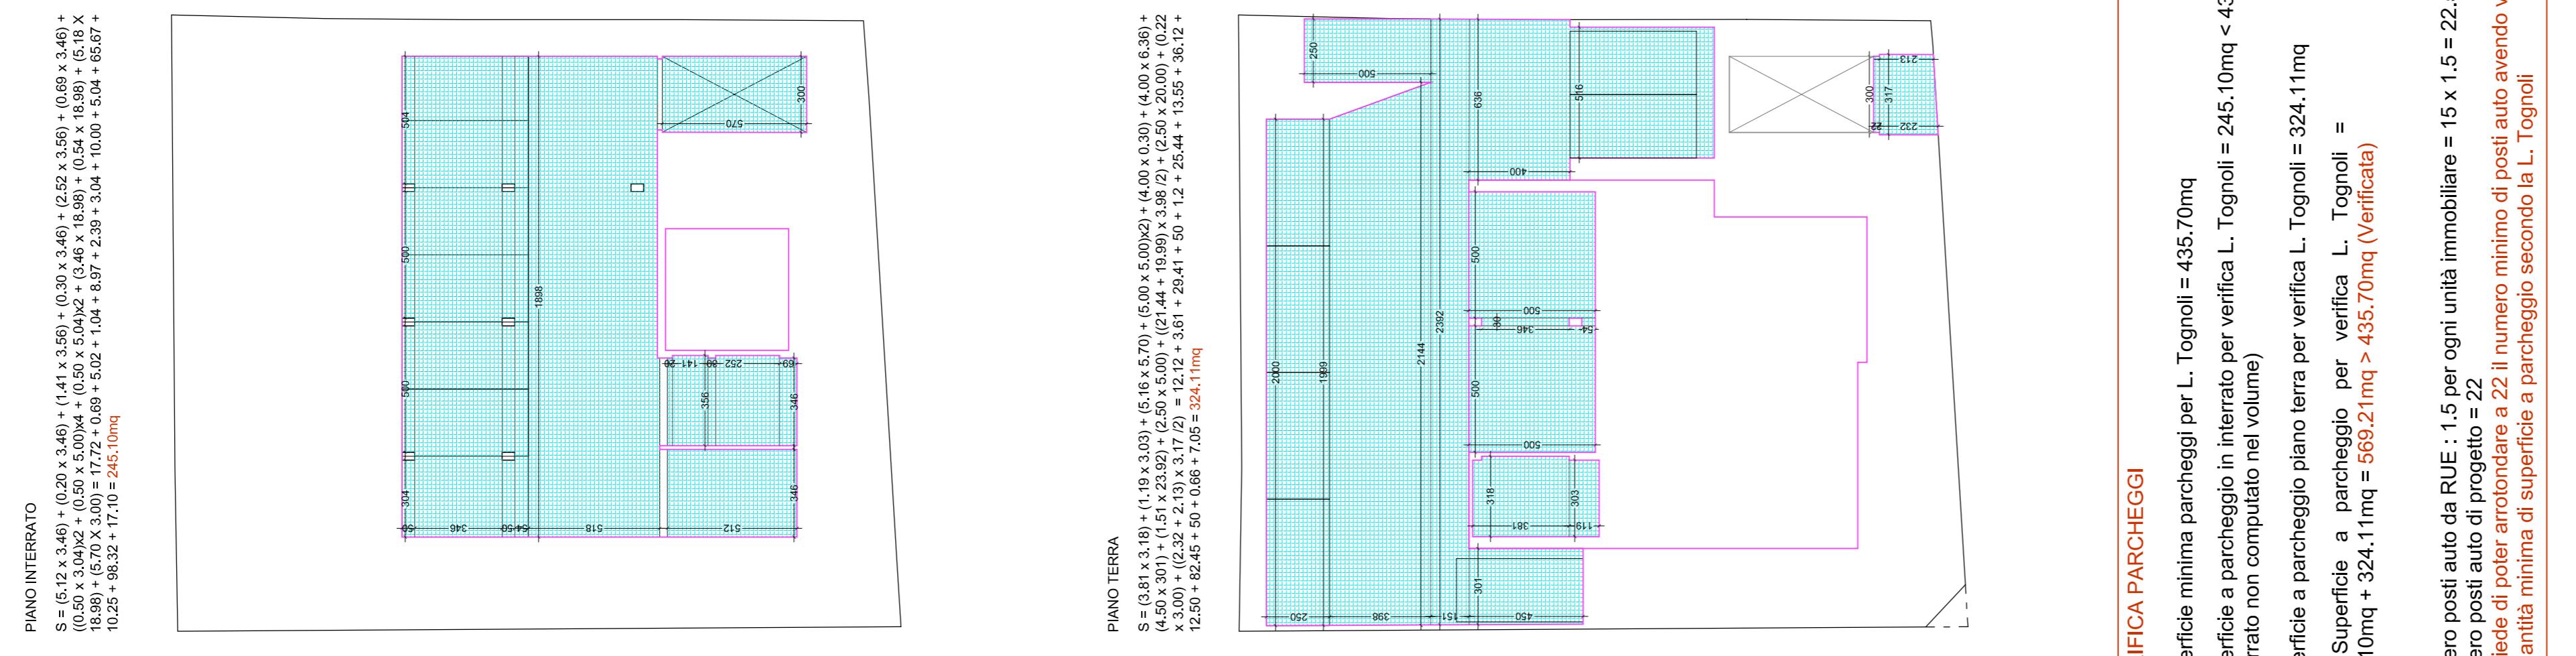

VERIFICA PARCHEGGI

Superficie minima parcheggi per L. Tognoli = 435.70mq

Superficie a parcheggio in interrato per verifica L. Tognoli = 245.10mq < 435.70mq
(interrato non computato nel volume)

Superficie a parcheggio piano terra per verifica L. Tognoli = 324.11mq

tot. Superficie a parcheggio per verifica L. Tognoli =
245.10mq + 324.11mq = **569.21mq > 435.70mq (Verificata)**

numero posti auto da RUE : 1.5 per ogni unità immobiliare = $15 \times 1.5 = 22.5$

numero posti auto di progetto = 22

si chiede di poter arrotondare a 22 il numero minimo di posti auto avendo verificato la quantità minima di superficie a parcheggio secondo la L. Tognoli

VERIFICHE SUPERFICI STATO DI PROGETTO



COMUNE: di Cattolica	OGGETTO: PdC per intervento di Demolizione e Nuova Costruzione con cambio d'uso di fabbricato denominato Hotel Souvenir, sito a Cattolica in via del Prete angolo via Milano, distinto al catasto al Fig.1 Mapp.55. Scheda POC n.85
PROPRIETA':	Cavoli Alberto Cavoli Antonio Magnani Giannina
PRECEDENTI AUTORIZZATIVI:	SCIA in sanatoria 2019 / 416 - SCSN Autorizzazione 396 / 1978 Autorizzazione 78 / 1974 Licenza 195 / 1968 Autorizzazione PGN 10551 / 1960 Licenza 66 / 90 del 19 / 10 / 1956 Licenza 127 / 1951
TECNICO:	Arch. Giovanni Casadei
TAVOLA: SOVRAPPOSIZIONI E CONTEGGI	tav.n. 4
SCALA :	1/200
DATA:	DICEMBRE 2019
DINAMO ARCHITETTI via Pomposa 43a, Rimini – tel e fax: 0541.307275 info@dinamoarchitetti.it	