

COMUNE: CATTOLICA

PROGETTO: PROPOSTA PER AMPLIAMENTO FABBRICATO  
ARTIGIANALE ESISTENTE AI SENSI DELL'ART. 53  
DELLA L.R. 24/2017

UBICAZIONE: Via Mercadante n. 10

PROPRIETA': TENDER S.R.L.

TE.SI.FLEX S.R.L.

PROGETTISTA

STRALCI,  
PLANIMETRIA GENERALE

TAV.



Ing. Francesco Delbaldo  
Ordine degli Ingegneri  
della Prov. di RN n.° 1105/A  
(ELABORATO FIRMATO DIGITALMENTE)


PRECEDENTI EDILIZI:  
CONCESSIONE EDILIZIA n. 98.111C del 28.05.1998  
VARIANTE IN C.O. n. 99.031 del 10.03.1999  
CONCESSIONE EDILIZIA n. 01.052 del 23.03.2001  
CONCESSIONE EDILIZIA n. 80 del 9.04.2002  
VARIANTE IN C.O. n. 62 del 13.05.2004  
D.I.A. VARIANTE ALLA C.E. N. 62/2004 DEL 13/04/2005  
C.I.L. prot. 41793 del 21/12/2020

REVISIONE:  
VNS\_00  
COSTRUITO  
DEMOLITO


DATA: 07/02/2022

SCALA: VARIE


**TABELLA DATI PER CONTEGGIO POSTI AUTO**  
**SUPERFICIE ESISTENTE**  
(in base alla DIA in variante alla C.E. n. 62 del 13/05/2004) mq 8.329,80  
**SUPERFICIE DI PROGETTO IN AMPLIAMENTO** mq 560,00  
mq 8.899,80  
superficie di progetto mq 3.559,92 > mq. 3.555,92

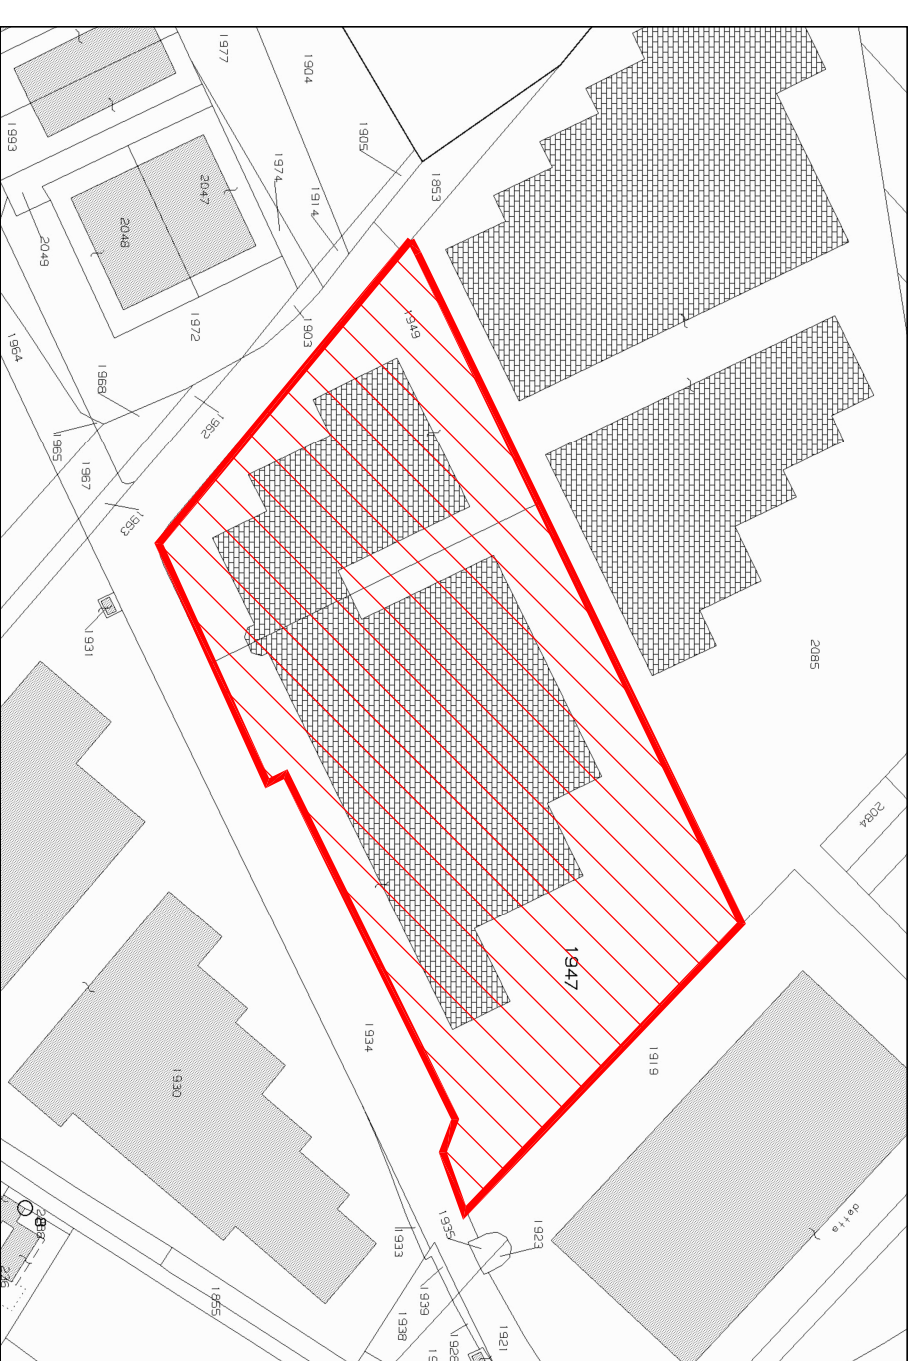


STRALCIO CATASTALE  
F. 7 MAP. 1947-1949  
SCALA 1:2000

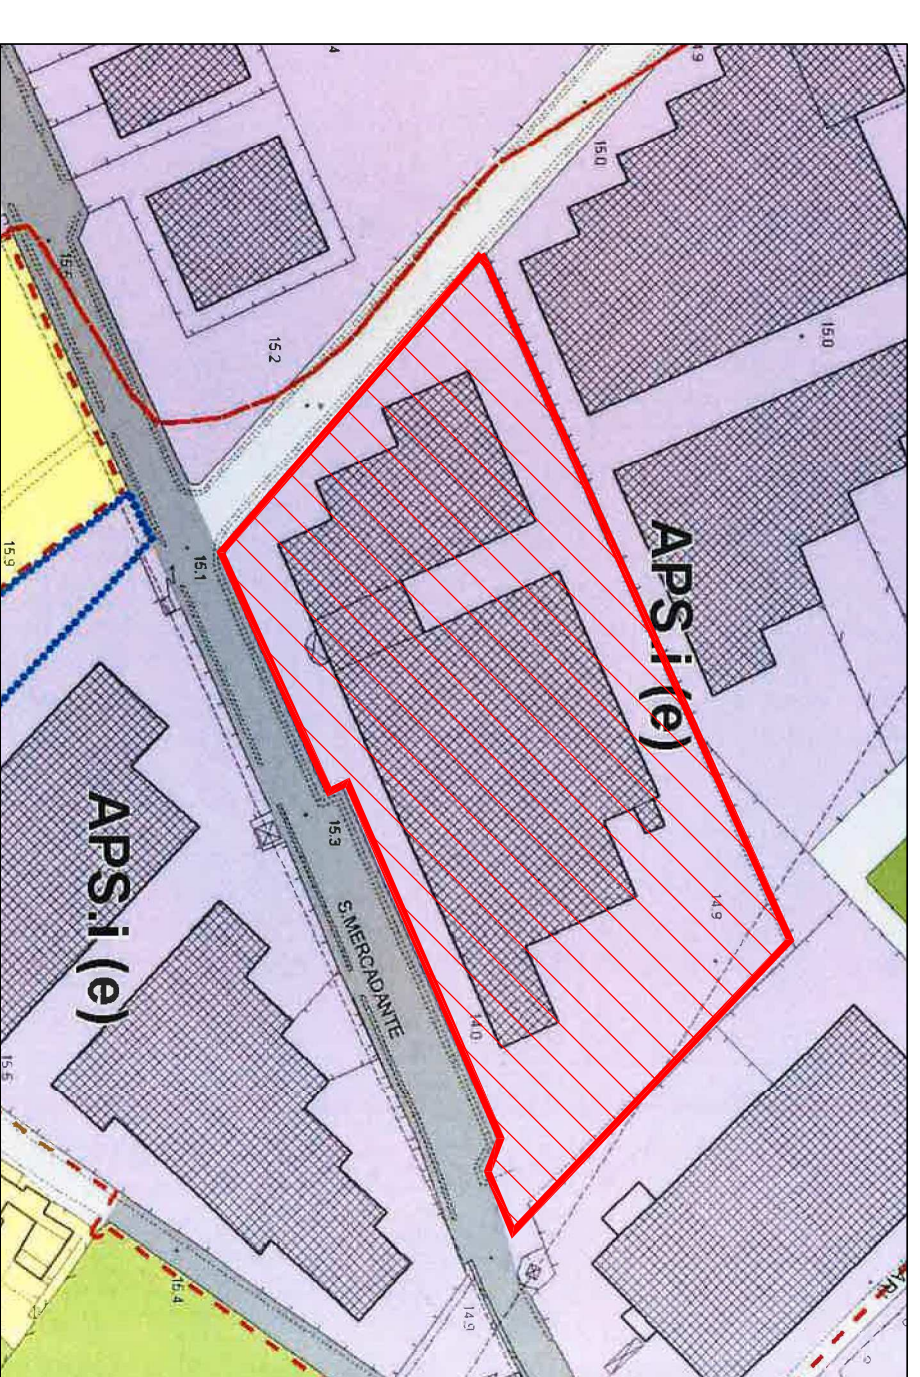

STRALCIO RUE  
SCALA 1:2000

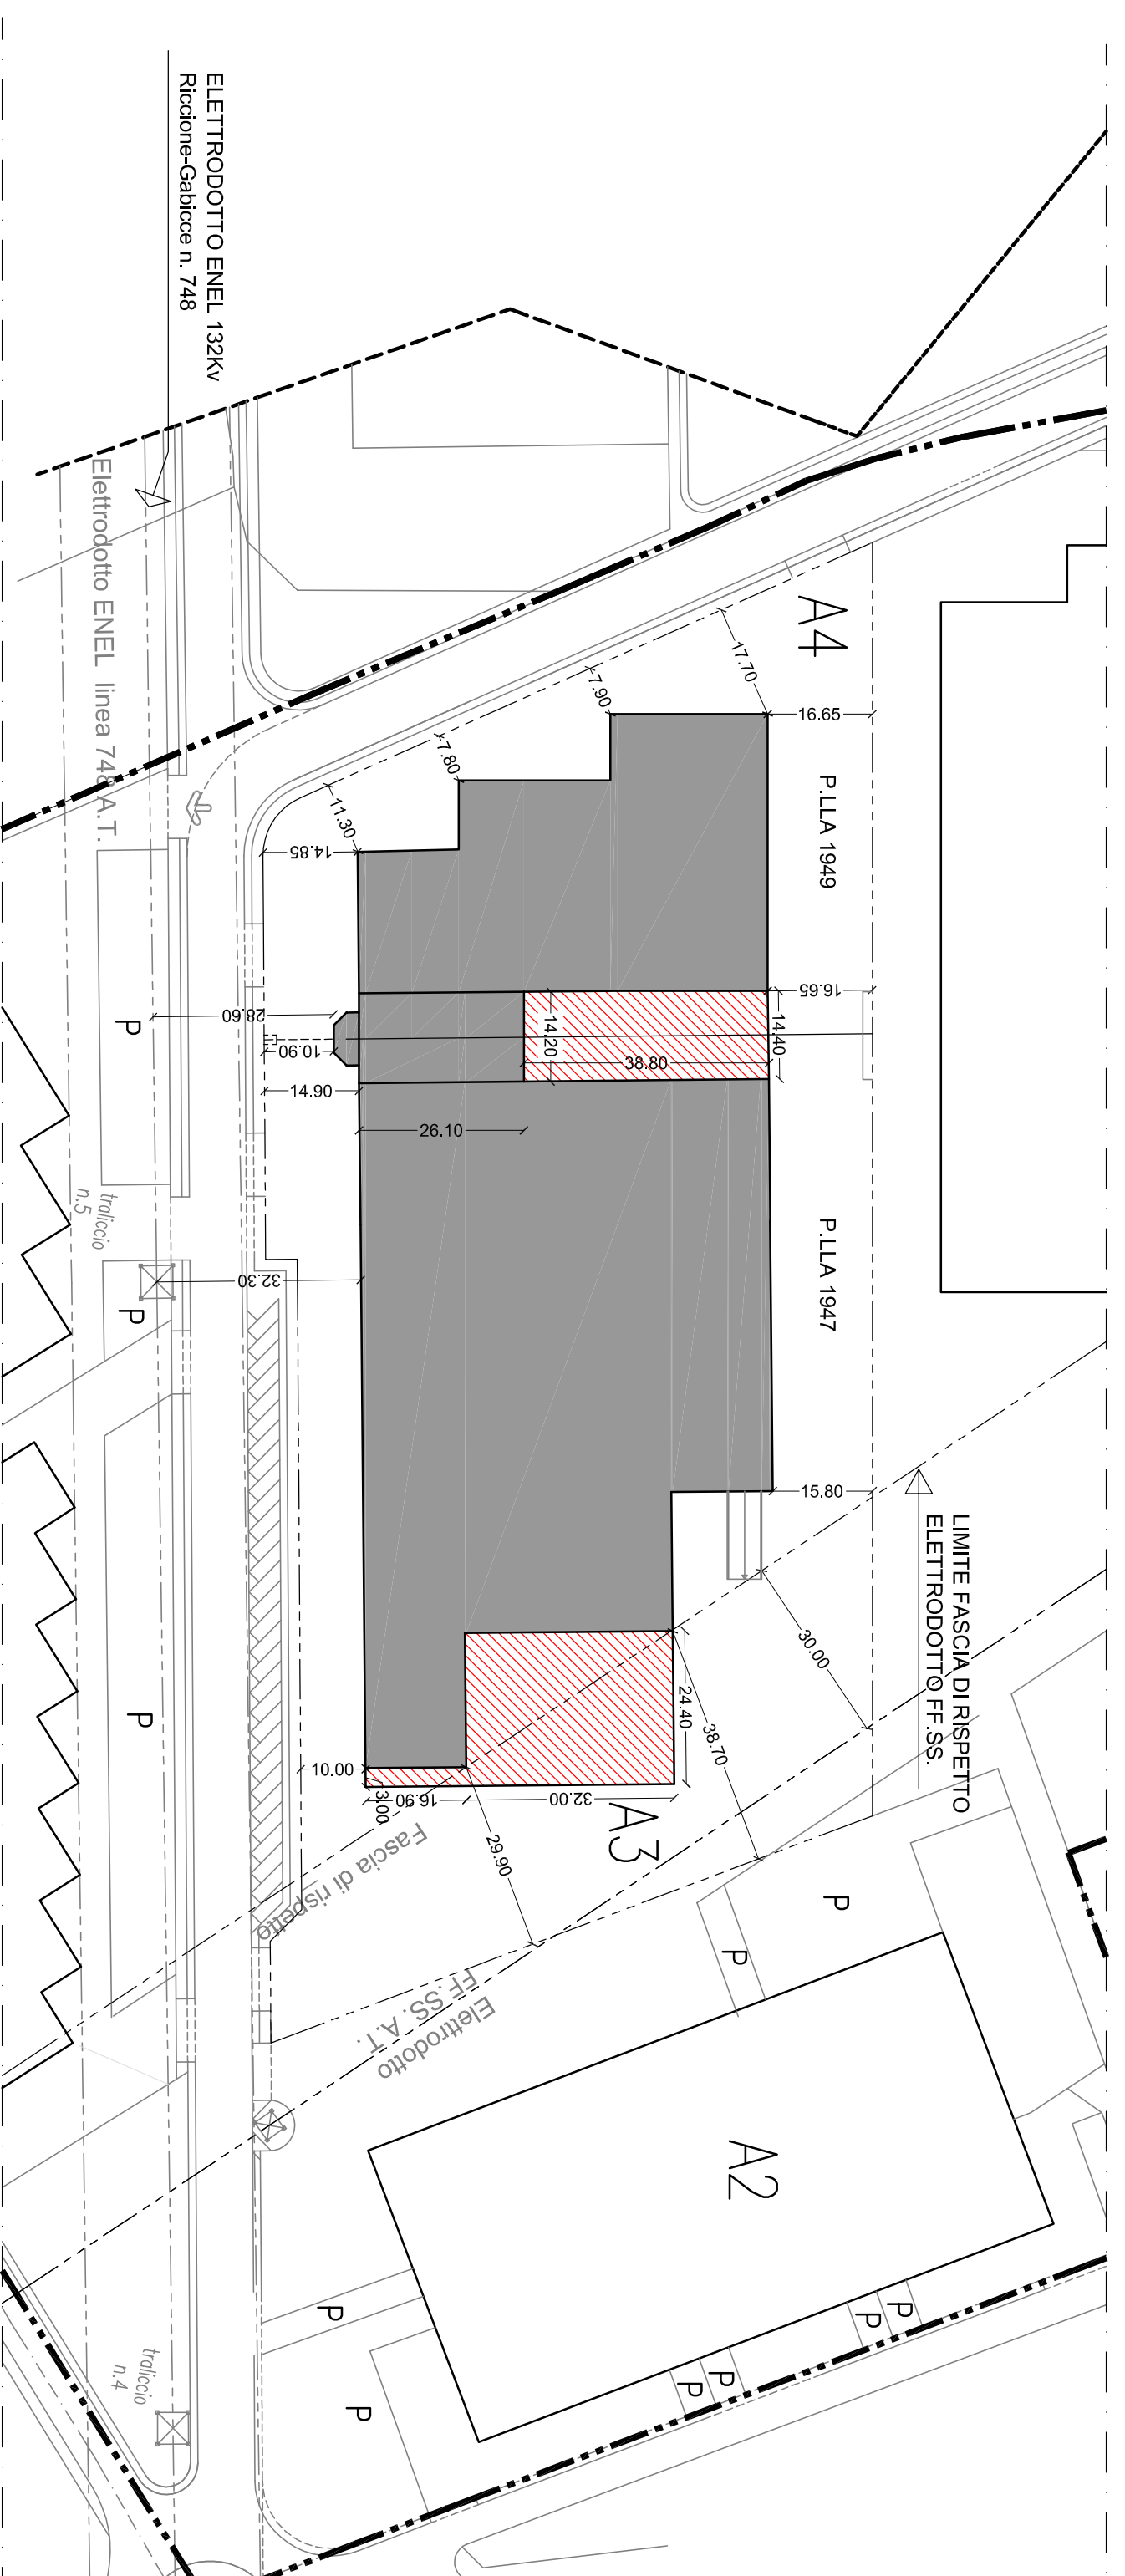

PLANIMETRIA DELLE  
DISTANZE  
SCALA 1:100

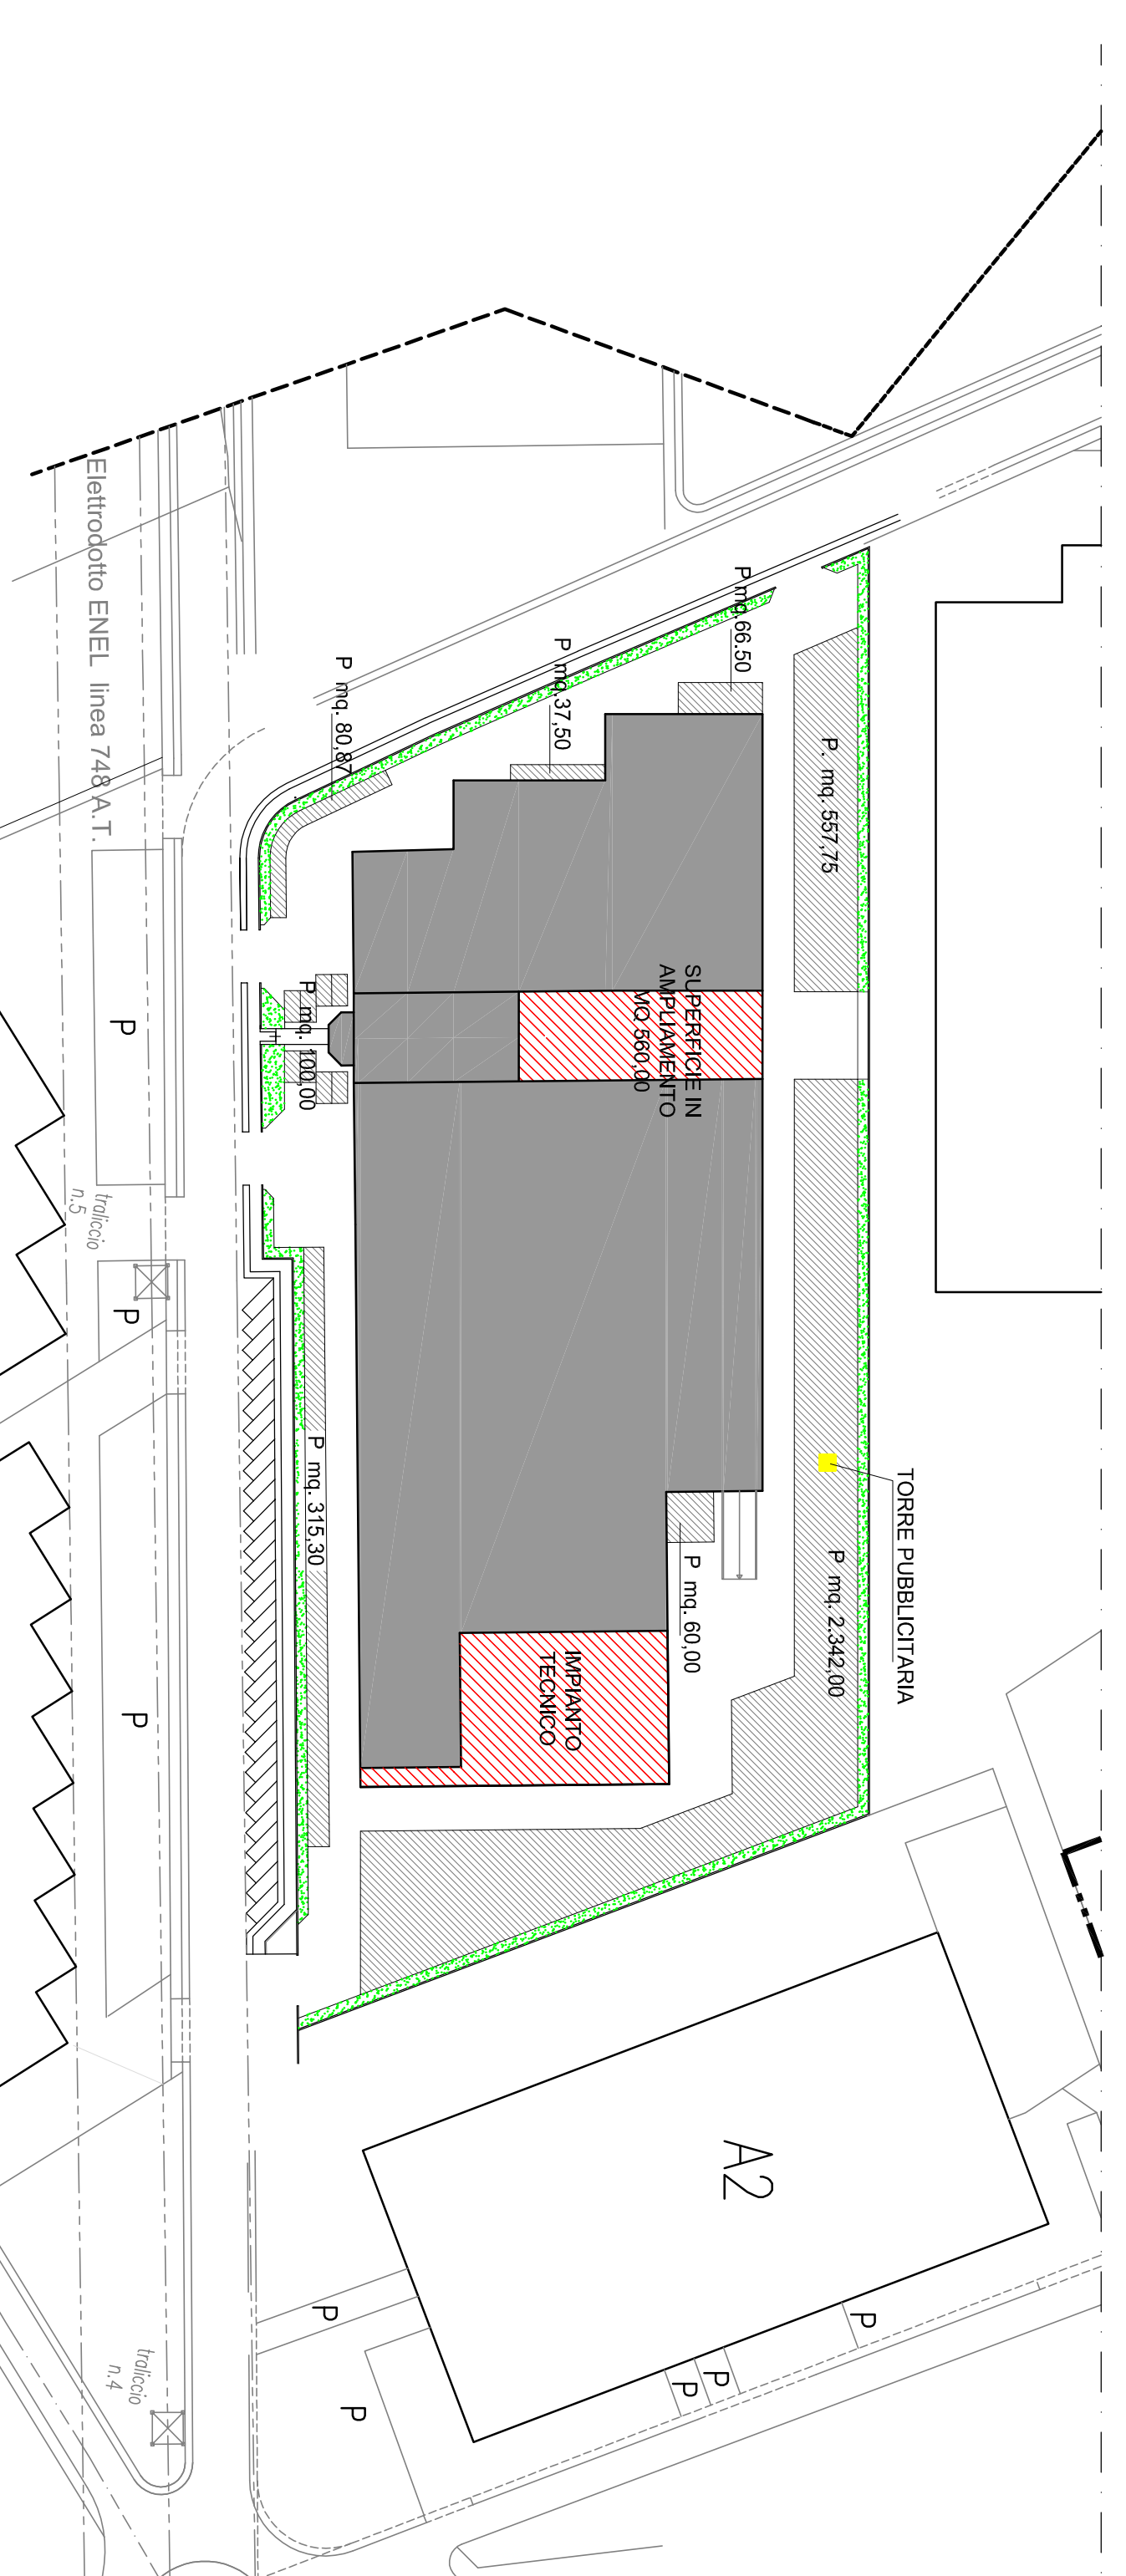

PLANIMETRIA PARCHEGGI  
SCALA 1:100