

PUA di R

Piano Urbanistico Attuativo di Recupero
(art. 31, comma 2°, lettera d) della LR 24-03-2000,
n. 20 e successive modif. ed integr.)
COMPARTO: "AR.9 - VIA ALLENDE

Proprietà: NUOVA MODA IMMOBILIARE SPA

ELABORATO

Planimetria generale e particolari costruttivi


5

DATA 01/12/2021


SCALA 1:500; 1:50

3A STUDIO TECNICO Arch. Eva Tintoni




47841 Cattolica - via XX Settembre 14 c.f./Partita Iva 04263880406 Tel./Fax 0541 954234 E-mail: info@3ograppo.it

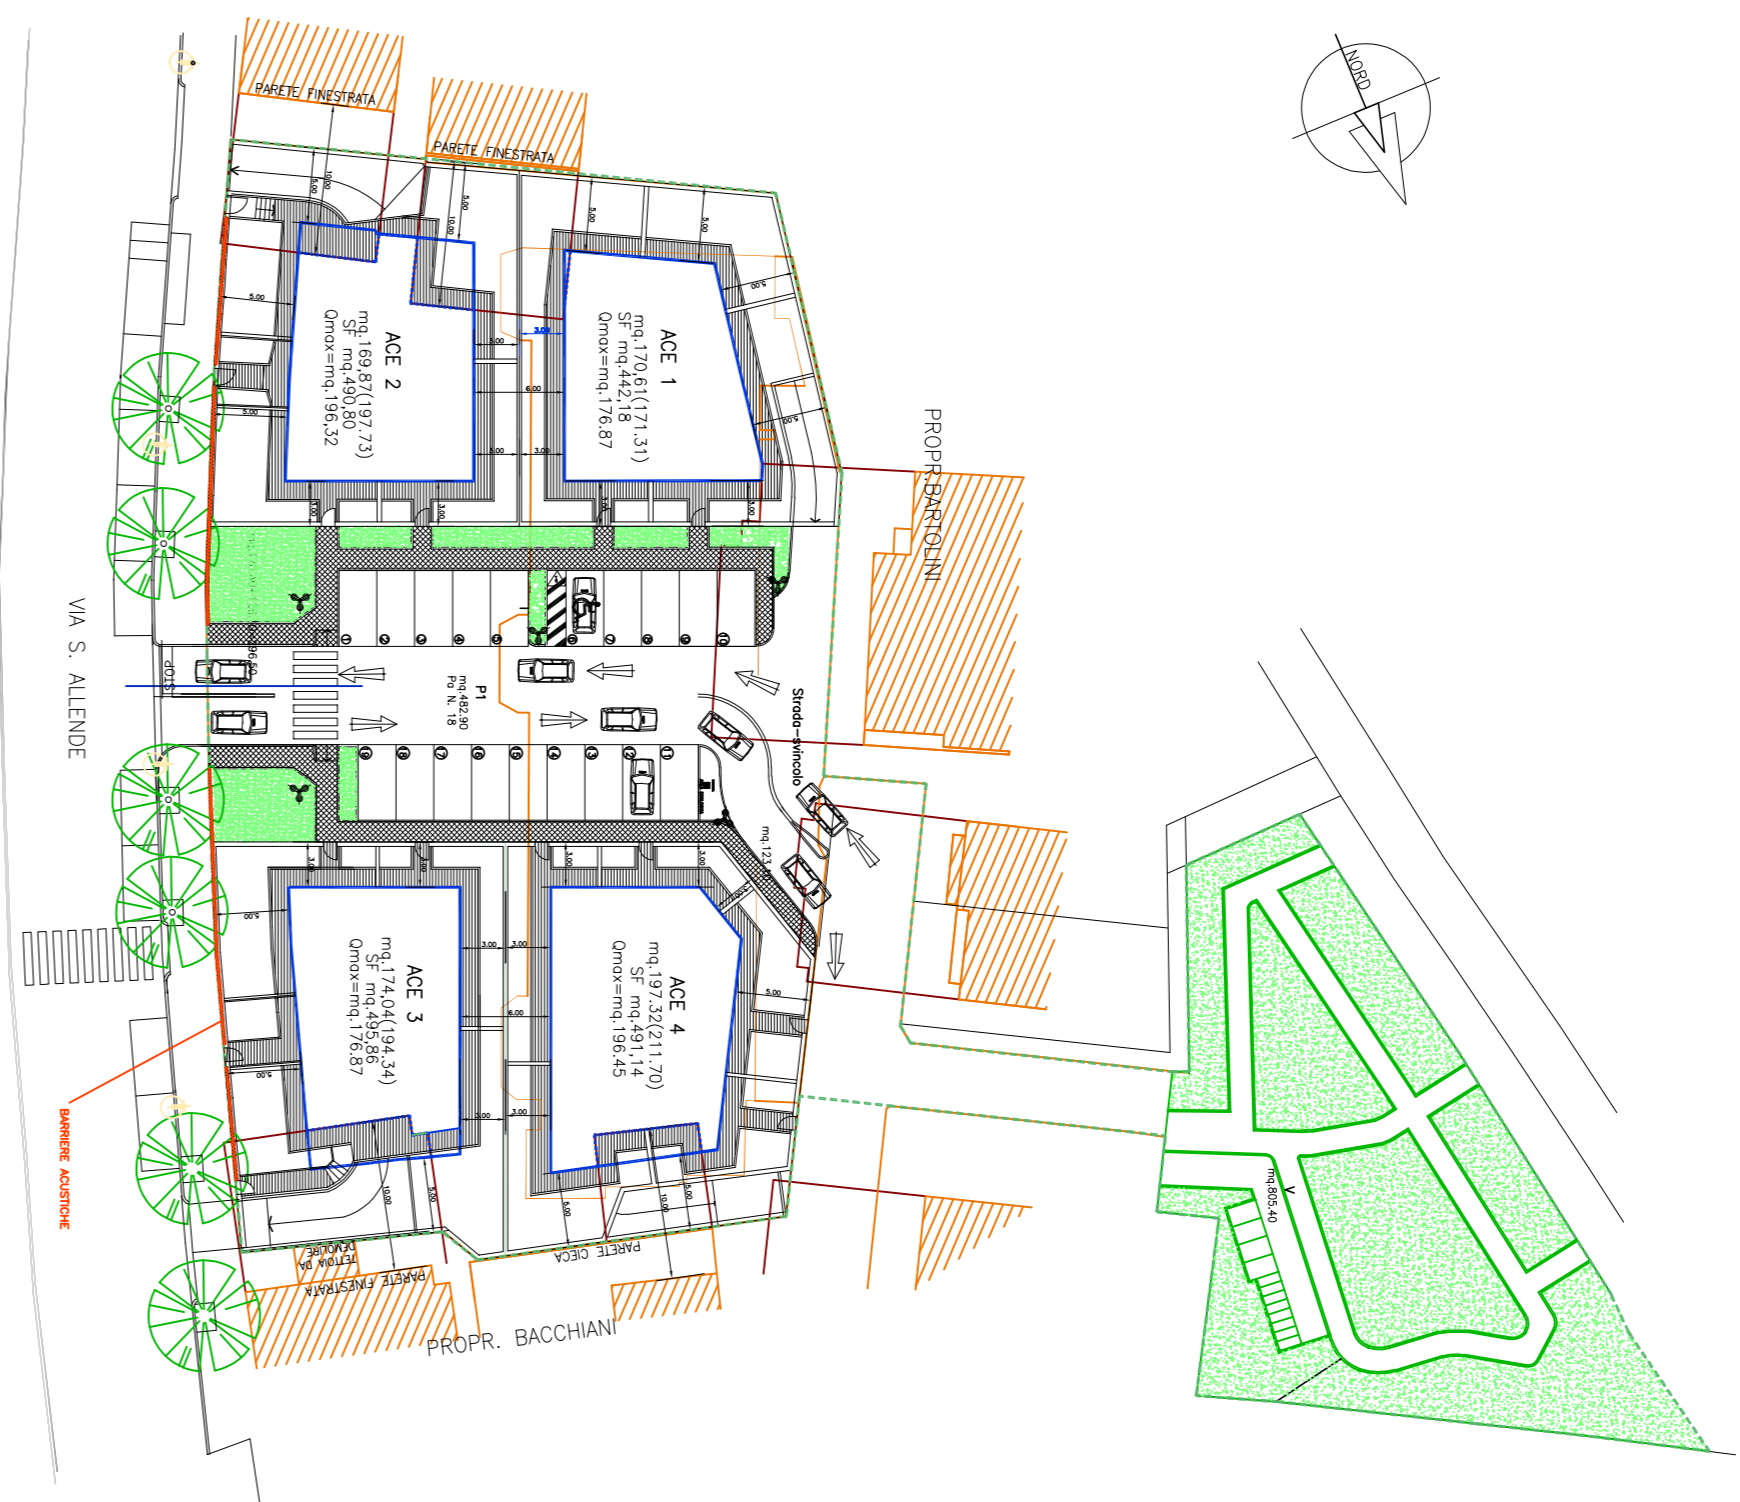



PARTICOLARE BARRIERE
SCALA 1:50

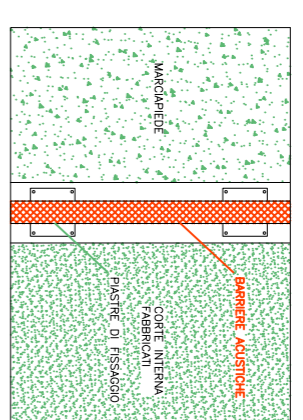

PARTICOLARE GRIGLIA PER ALBERI
SCALA 1:50

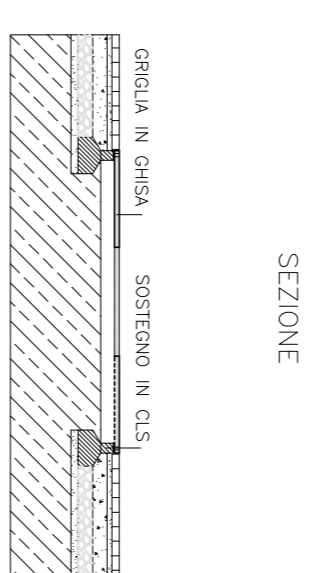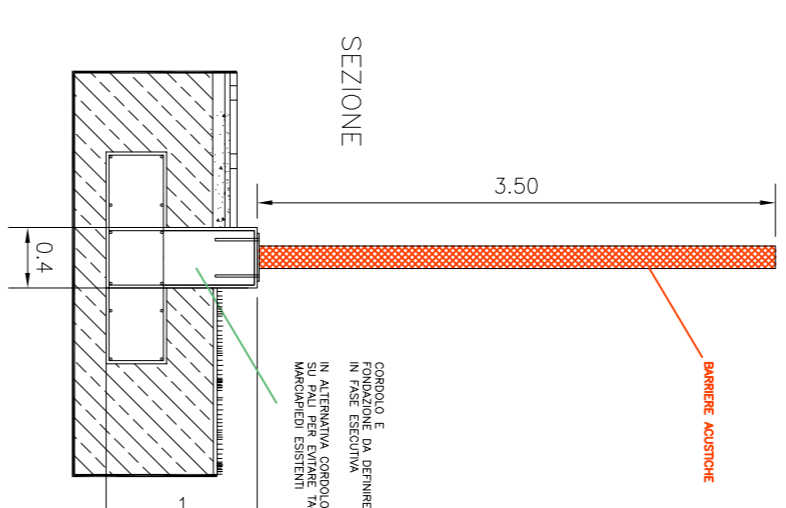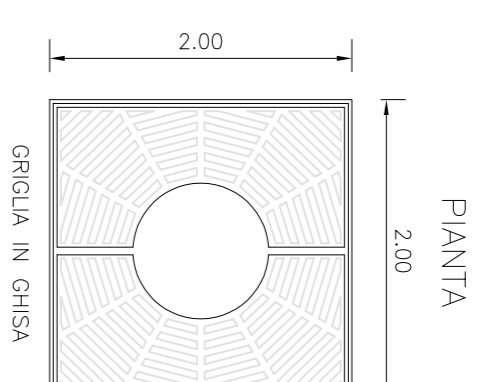

PARTICOLARE SCIVOLI PER
MARCIAPIEDI PER PERSONE DISABILI
SCALA 1:50

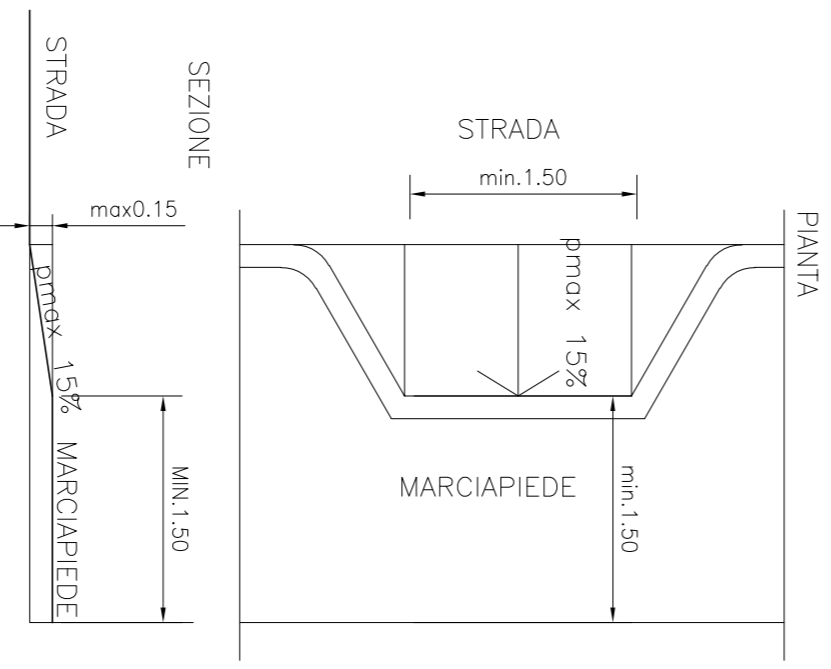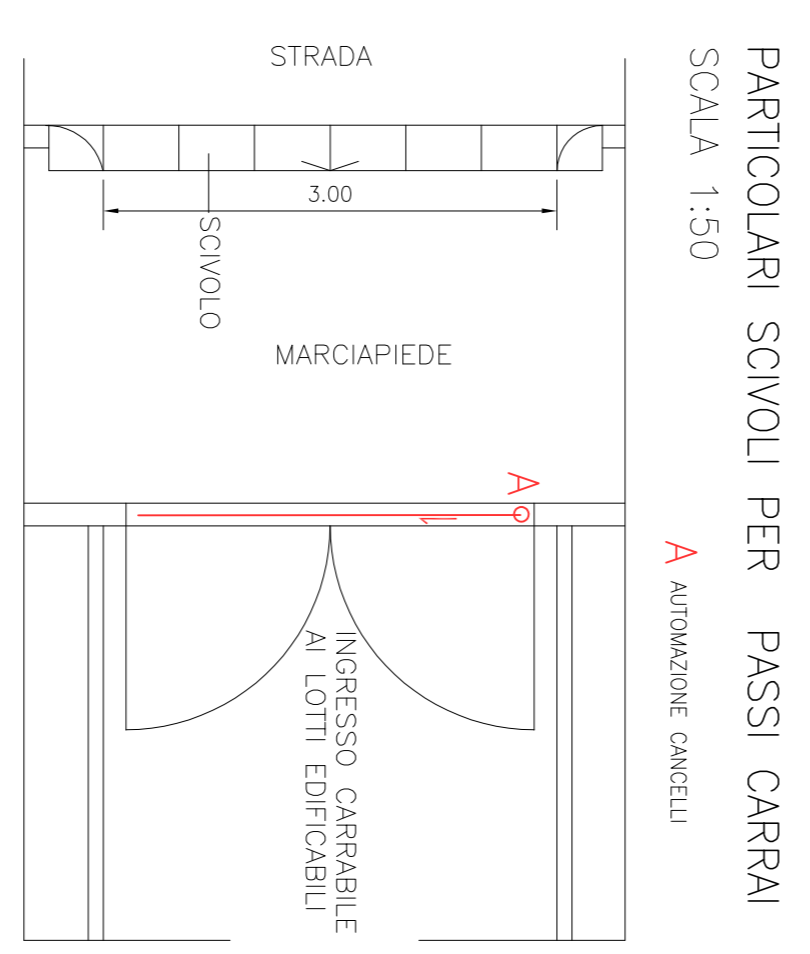

LEGENDA:

- PROIEZIONE 10m DISTANZE TRA PARETI FINESTRATE
- LIMITE COMPARTO CONGRIENTE CON LIMITE DI PROPRIETÀ, VERIFICATO CON RILEVIO STRUMENTALE
- STRALCIO PLANIMETRIA CATASTALE
- SACCONA LIMITE EDIFICI
- ACE 1, 2, 3, 4
- STRADE, PARCHEGGI, SPAZI DI MANOVRA
- MARCIAPIEDI PUBBLICI
- AREE DI VERDE PUBBLICO

SEZIONE SCHEMATICA A-A AREA CENTRALE P1 - VERDE
SCALA 1:50

