

PUA di R

Piano Urbanistico Attuativo di Recupero
(art. 31, comma 2°, lettera d) della LR 24-03-2000,
n. 20 e successive modif. ed integr.)
COMPARTO: "AR.9 - VIA ALLENDE

Proprietari: NUOVA MODA IMMOBILIARE SPA


ELABORATO

PROGETTO:
Planimetria generale, sezioni e profili.


DATA 03/03/2022

SCALA 1:500: 1:100

PLANIMETRIA GENERALE
SCALA 1:1500

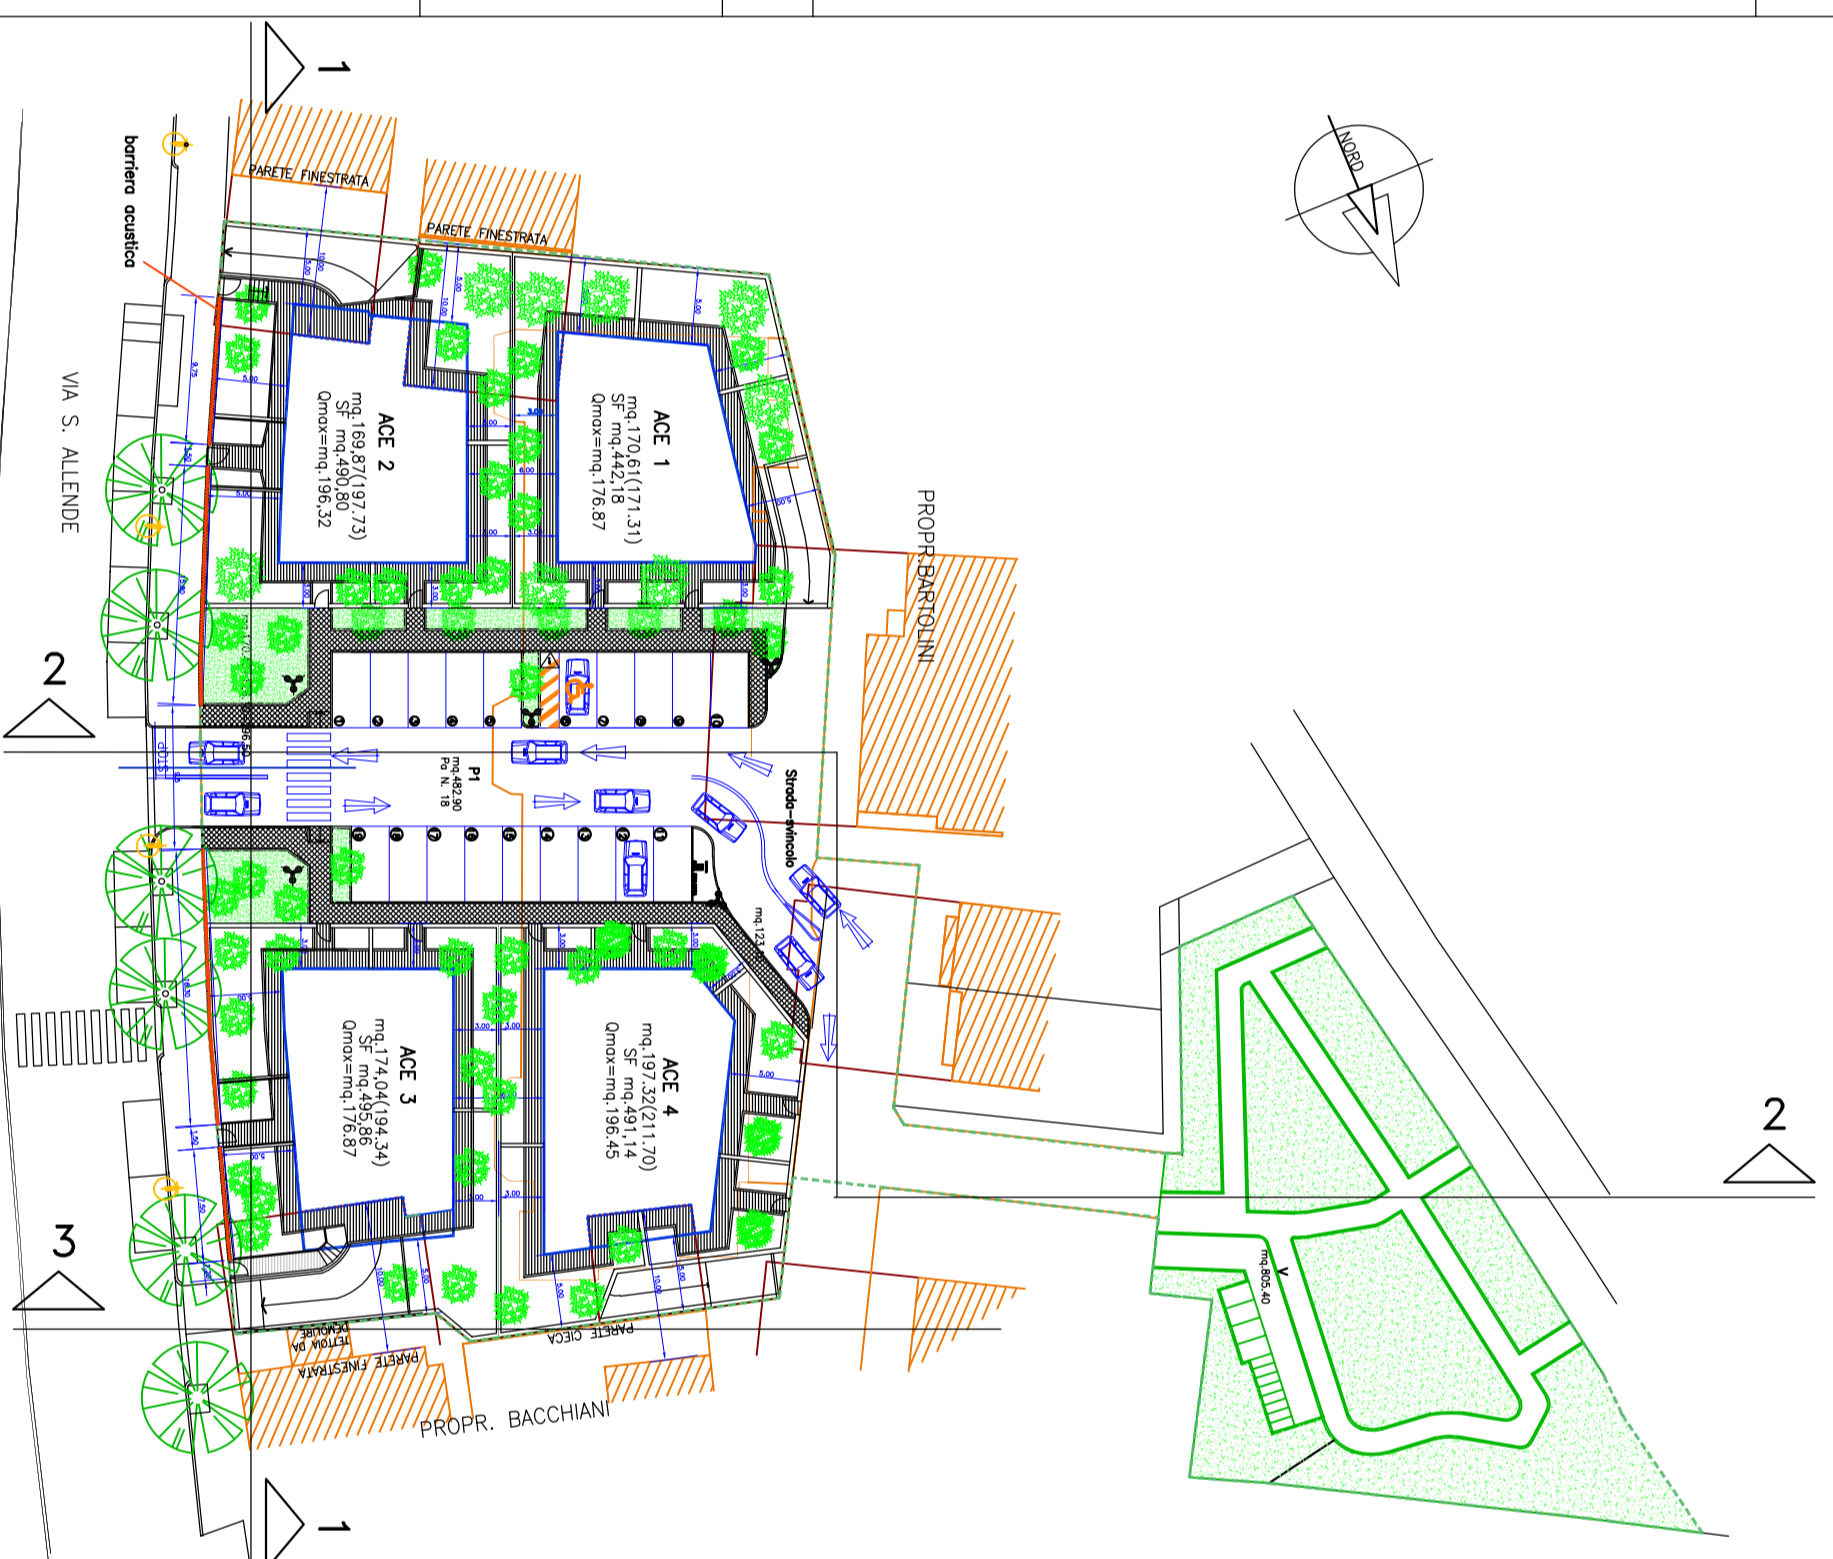

PROFILI E SEZIONI
SCALA 1:500

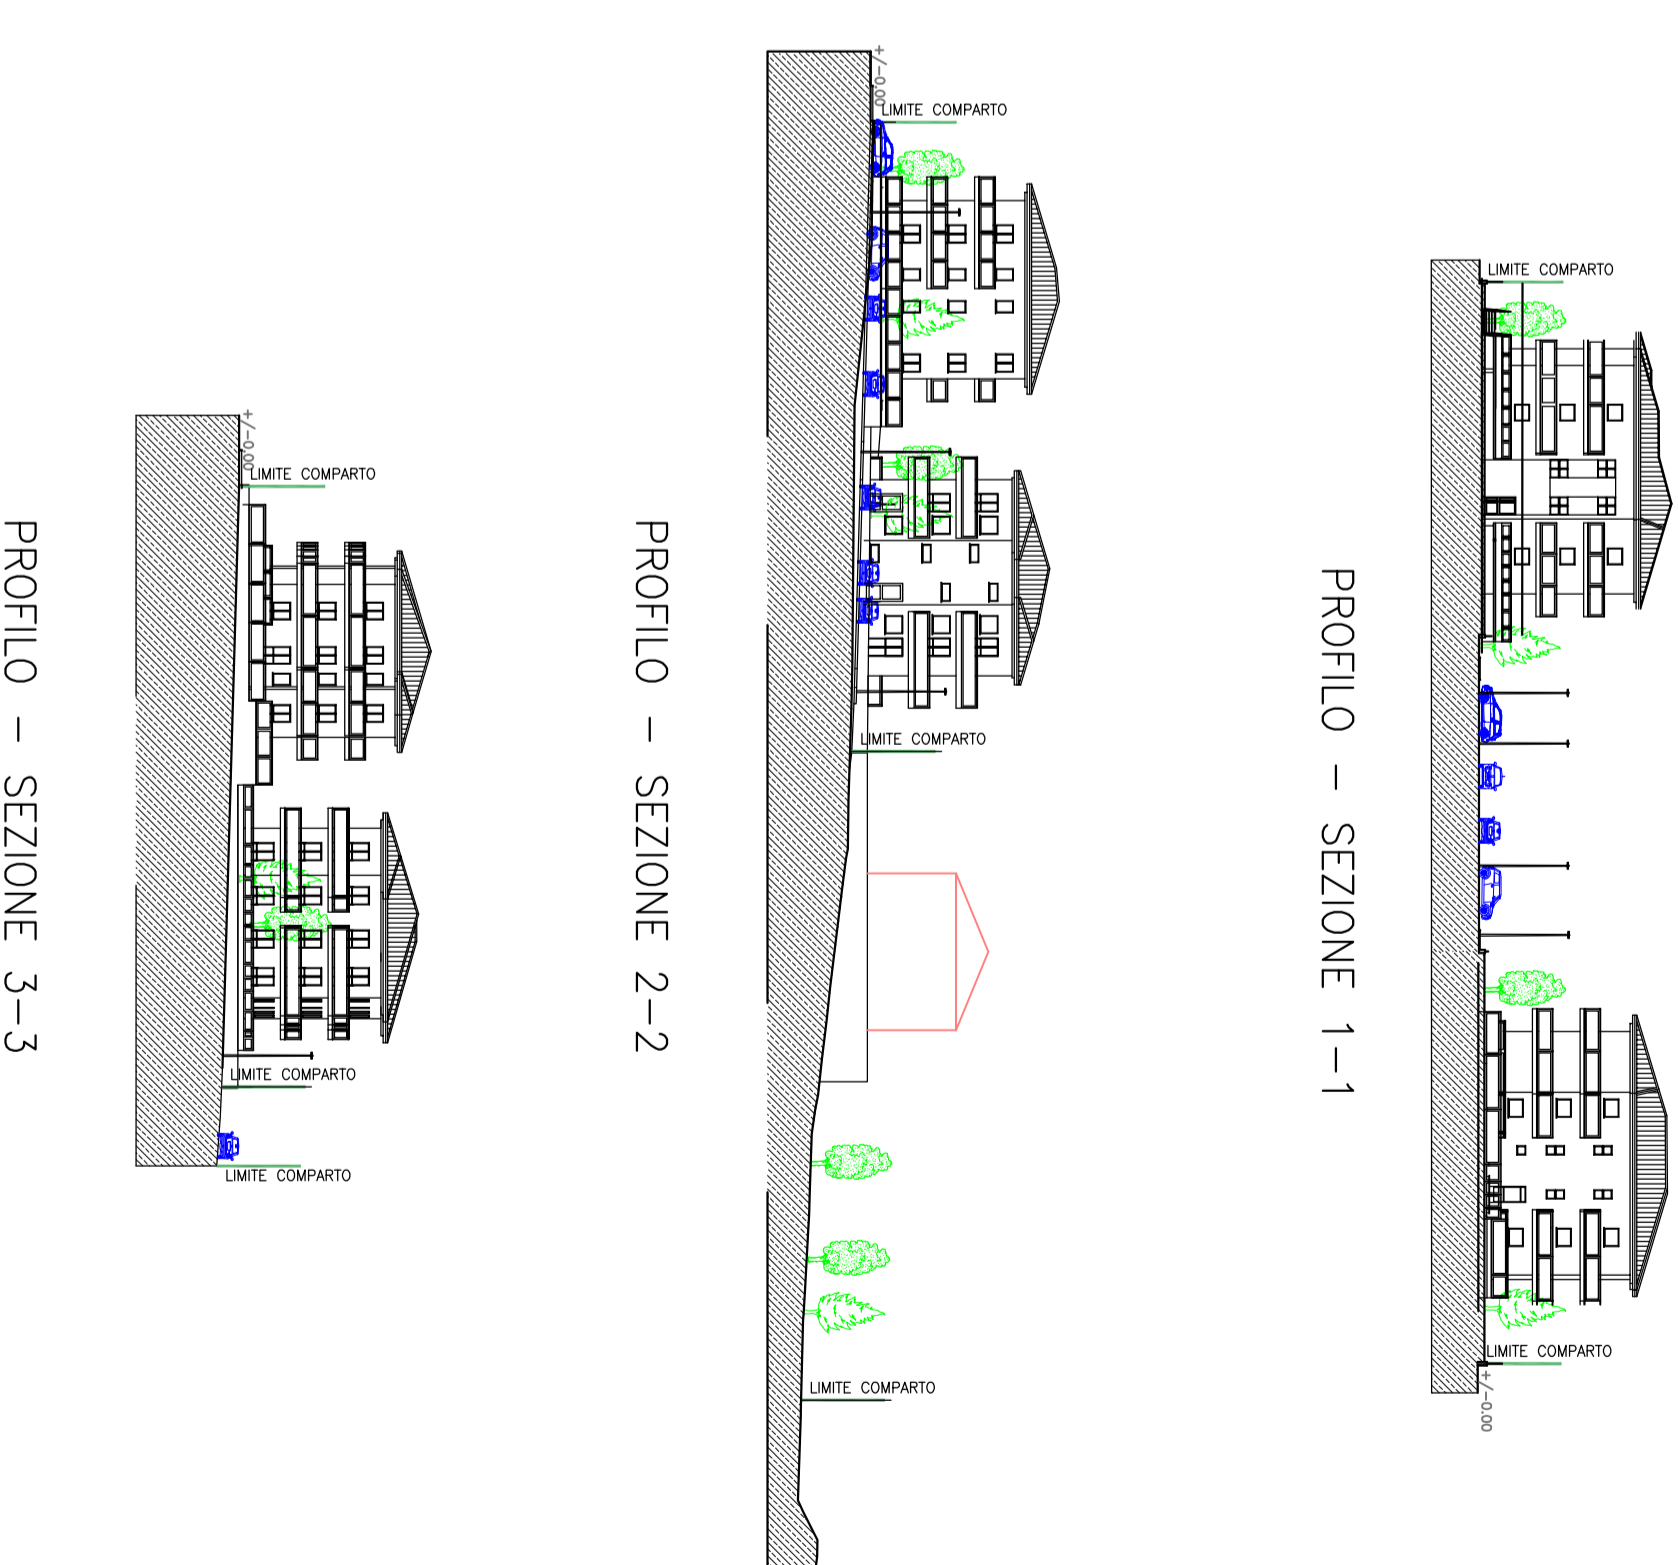

LEGENDA:

- PROIEZIONE 10m DISTANZE TRA PARETI FINESTRATE
- LIMITE COMPARTO COINCIDENTE CON LIMITE DI PROPRIETA', VERIFICATO CON RILEVO STRUMENTALE
- STRALCIO PLANIMETRIA CATASTALE
- SACOMA LIMITE EDIFICI
- ACE 1, 2, 3, 4
- STRADE, PARCHEGGI, SPAZI DI MANOVRA
- MARGARIFENI PUBBLICI
- AREE DI VERDE PUBBLICO