

COMUNE DI CATTOLICA
(PROVINCIA DI RIMINI)

PUA di R

Piano Urbanistico Attuativo di Recupero
(art. 31, comma 2°, lettera d) della LR 24-03-2000,
n. 20 e successive modif. ed integr.)
COMPARTO: "AR-9 - VIA ALLENDE

Proprietari: NUOVA MODA IMMOBILIARE SPA

ELABORATO

11.3


PROGETTO:
Planimetria Verde Esistente
Planimetria Verde di Progetto

DATA 01/12/2021


SCALA 1:500; 1:100

3A STUDIO TECNICO Arch. Eva Tintoni
47841 Cattolica - via XX Settembre 14 c.f./Partita Iva 04263880406 Tel./Fax 0541 954234 E-mail: info@3agruppo.it


VISTA AEREA

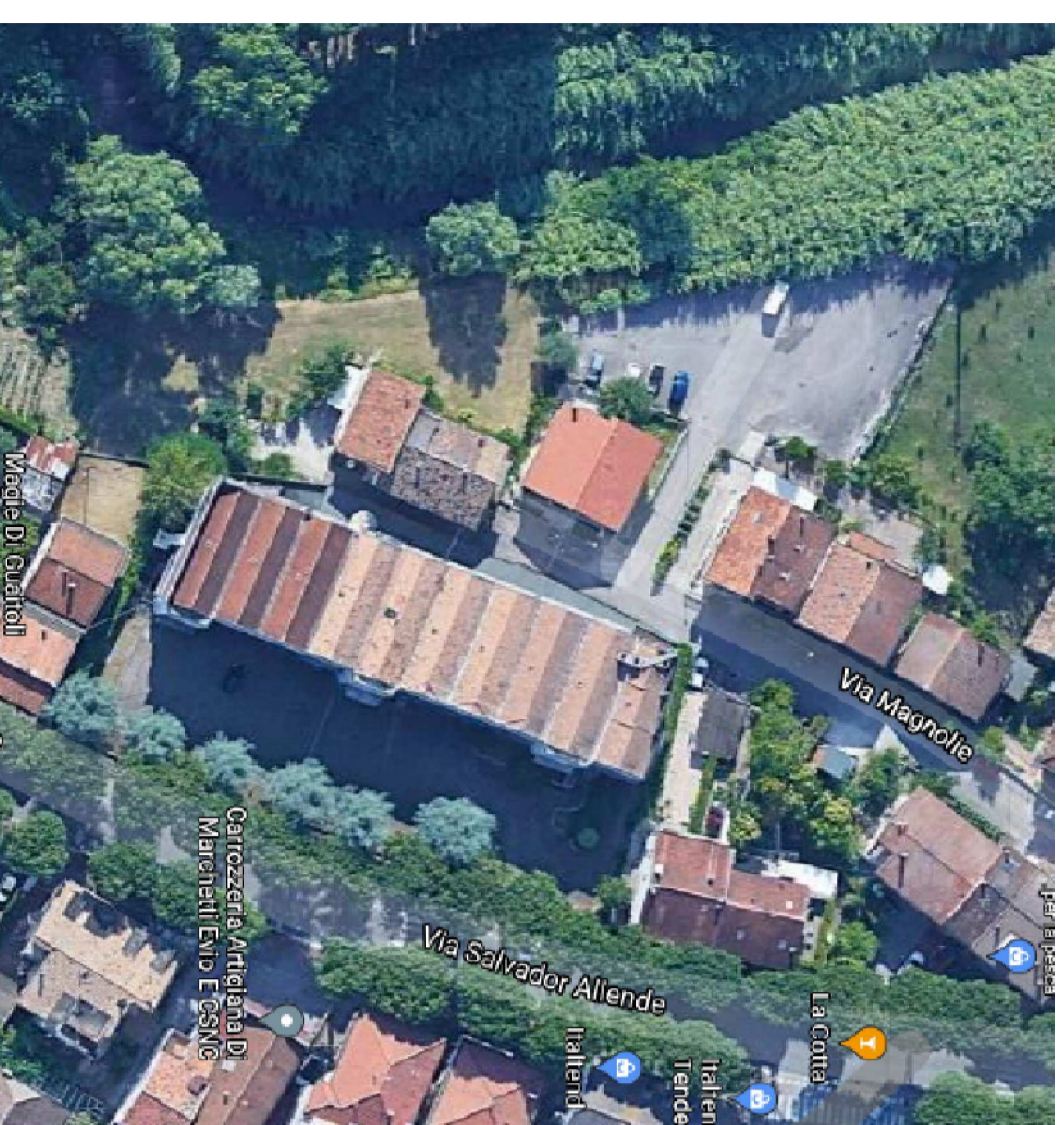

PLANIMETRIA GENERALE DI FATTO
SCALA 1:1500

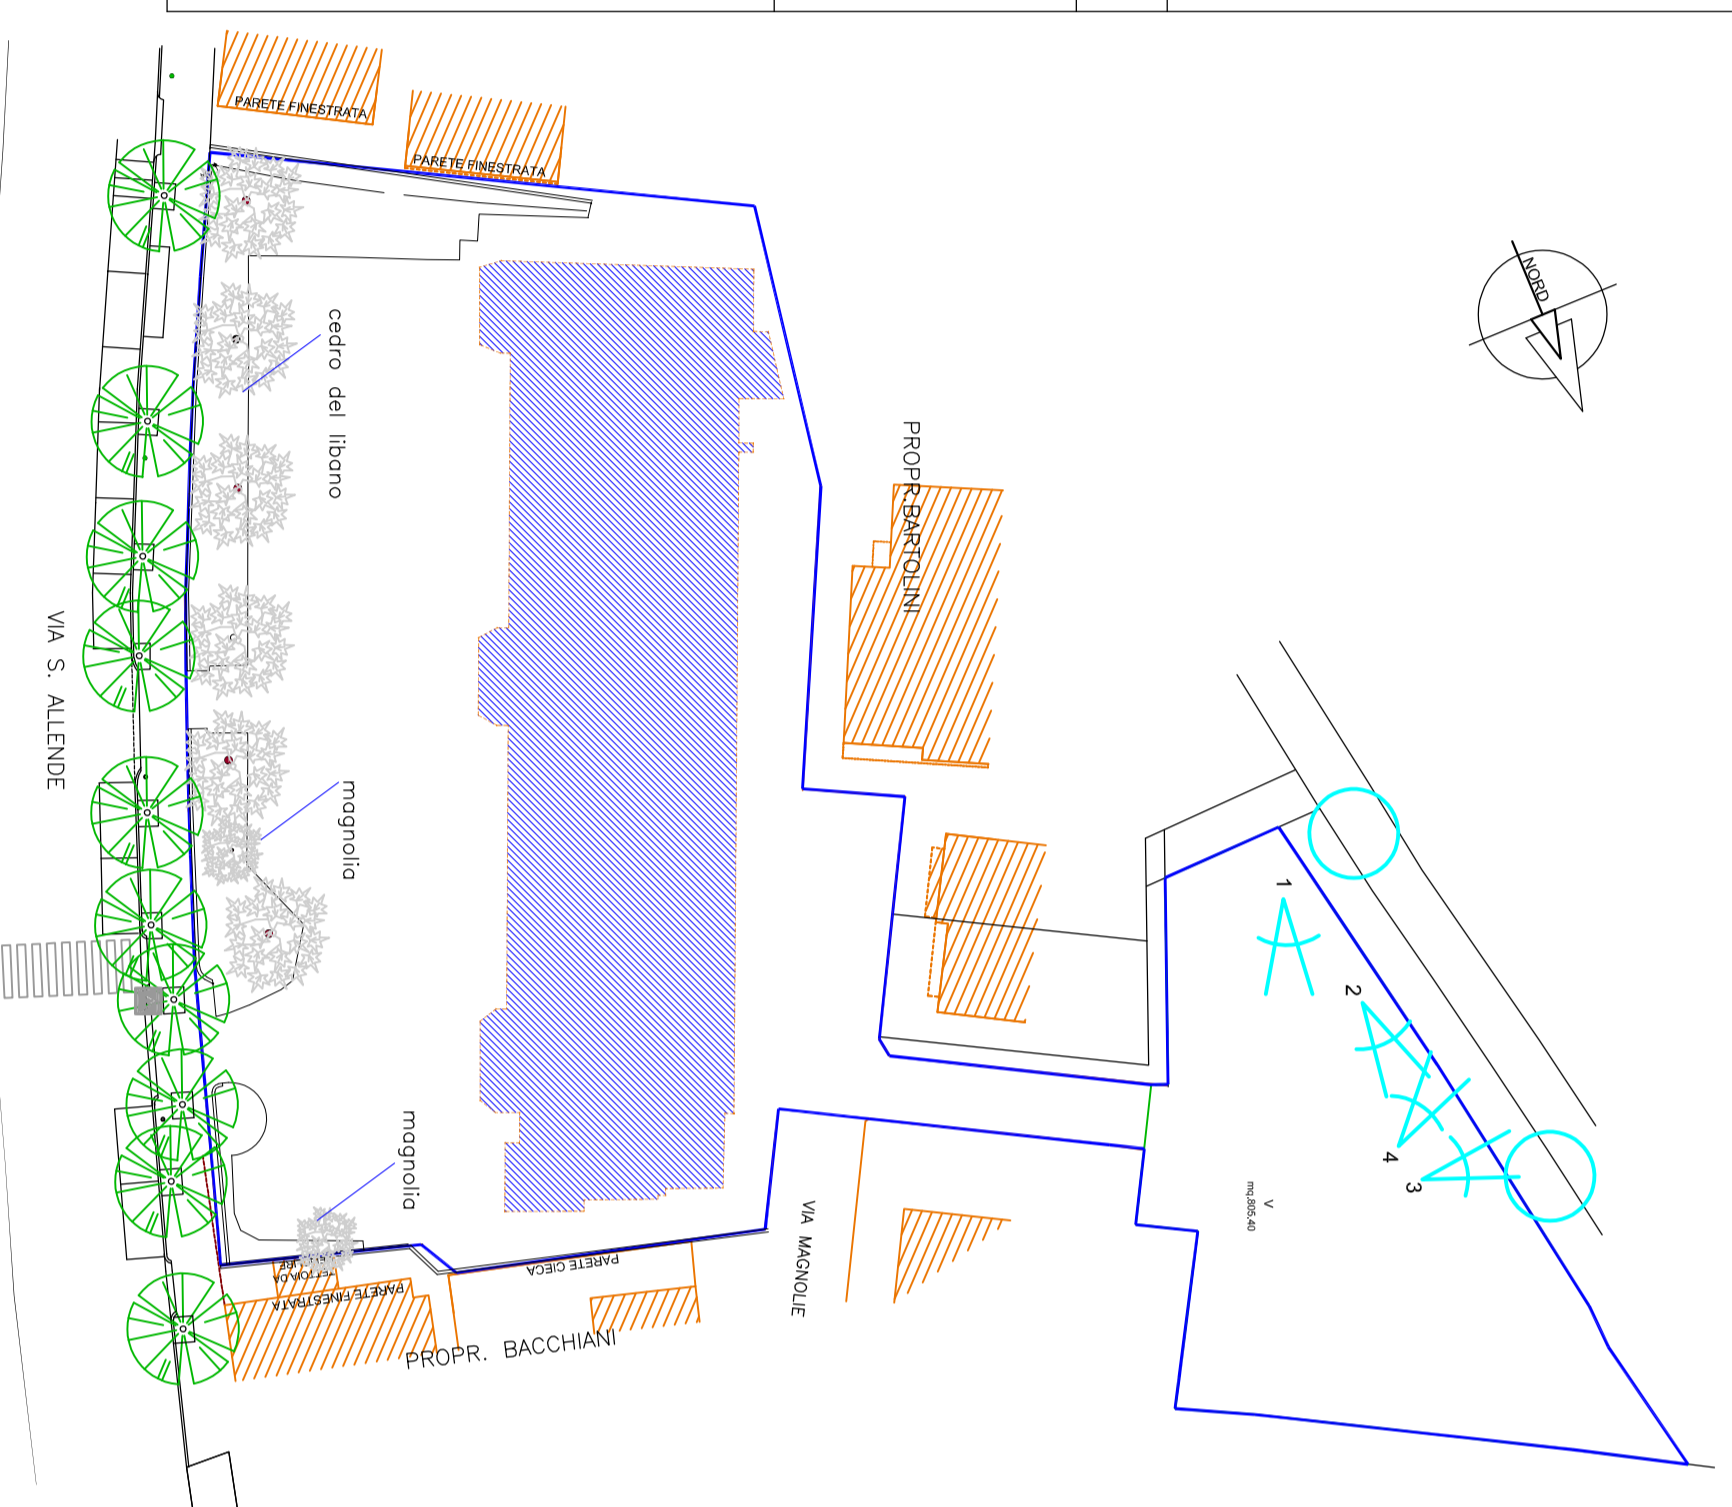

LEGENDA:
VERDE ESISTENTE
INTERNO AL COMPARTO
IN RIMOZIONE

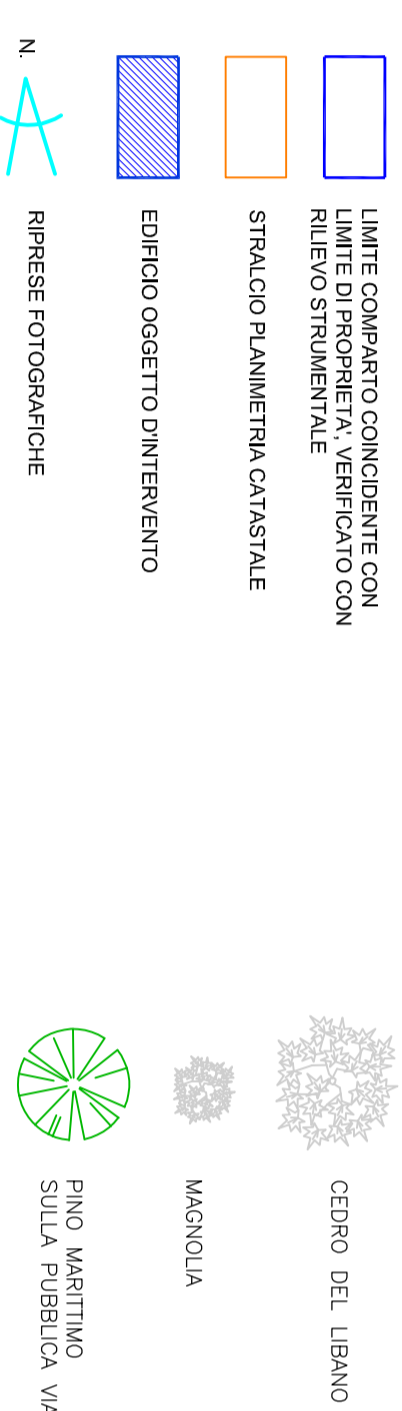

LO STATO DEI LUOGHI LUNGO L'ARGINE DEL FIUME SI CARATTERIZZA PER LA PRESENZA DI 1-2 ALBERATURE AD ALTO FUSTO (PROPIE) E PER LO PIU' ARBUSTI TIPICI DEI CORSI D'ACQUA QUALI CANNE (ARUNDO).

RRIPRESA 1



RRIPRESA 2




RRIPRESA 3




RRIPRESA 4



PLANIMETRIA GENERALE DI PROGETTO
SCALA 1:1500

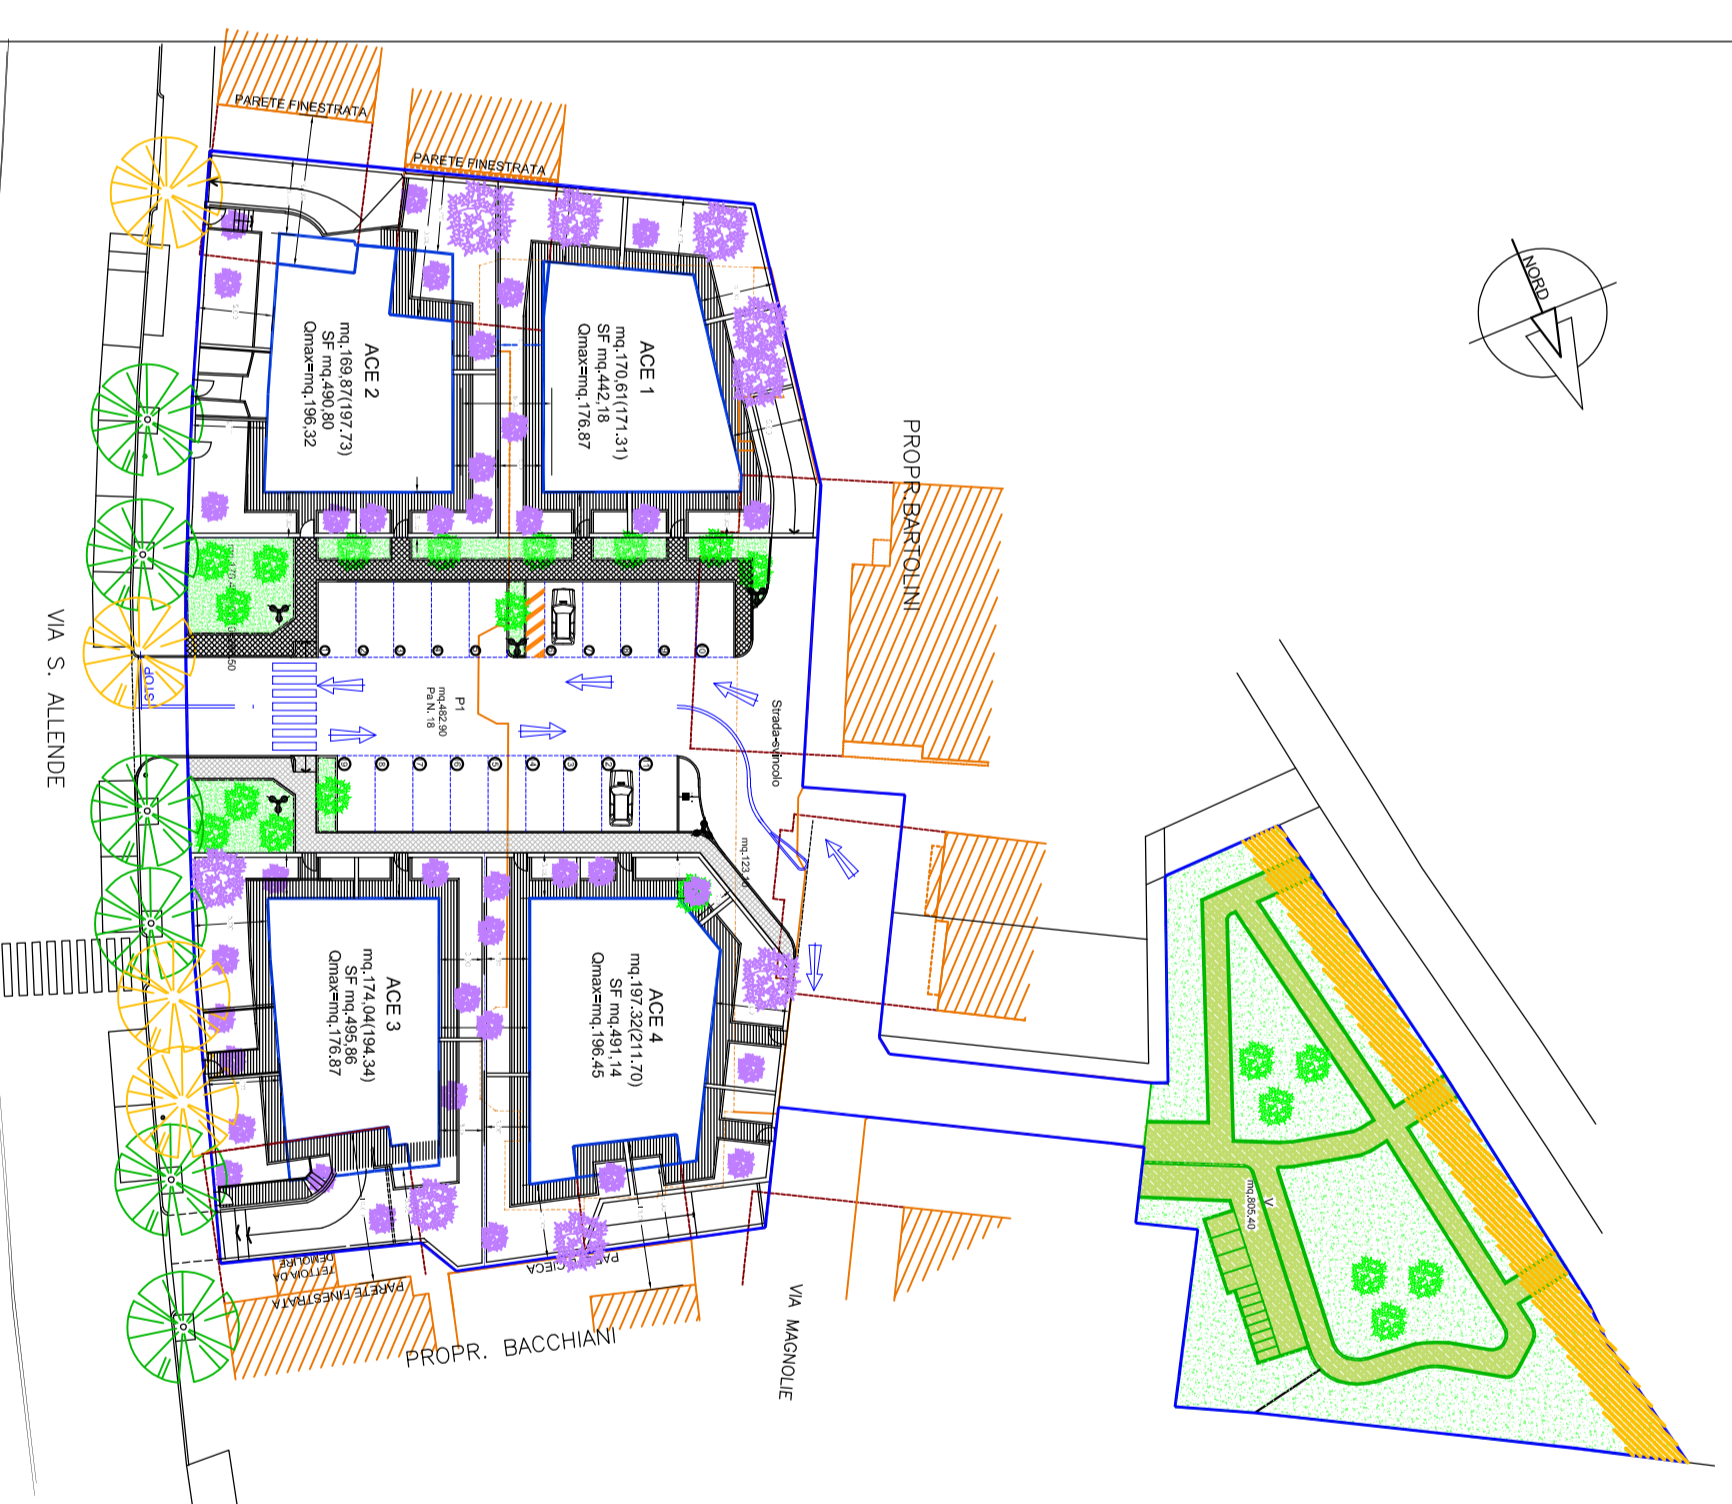

VERDE DI PROGETTO

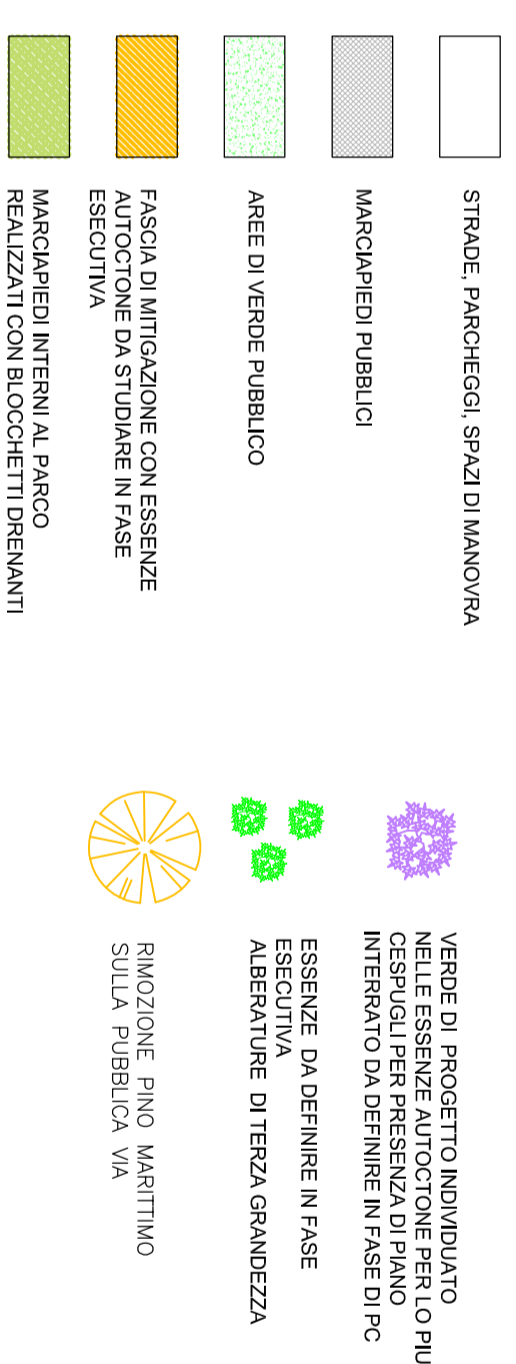

PLANIMETRIA GENERALE DI PROGETTO SCHEMA
IRRIGAZIONE
SCALA 1:1500



IRRIGAZIONE

