



studio tecnico  
**ZANGHERI-MAZZINI**

47842 SAN GIOVANNI IN MARGINANO via della Resistenza 42/d  
tel.0541/955102 fax 0541/829691 info@studiozm.it - www.studiozm.it

COMUNE DI CATTOLICA  
PROVINCIA DI RIMINI

Oggetto:  
RISTRUTTURAZIONE EDILIZIA CON DEMOLIZIONE, RICOSTRUZIONE E CAMBIO D'USO DI FABBRICATO IN VIA RISORGIMENTO ANGOLO VIA G. ROSSINI

Tavola: 3 Sovrapposto      Scala:      Data:  
Piante      1:100      20/02/2023

Progettista:      Proprietà:


Mazzini Daniele      Zanzarelli Vincenzo

Mazzini Giulia      Di Maggio Gianluca


Licenza Autocad: 345-0360082      Pratica N° 1084

A norma di legge è vietata la riproduzione, la consegna e la comunicazione a terzi del contenuto del presente elaborato


PIANTA PIANO INTERRATO livello 2

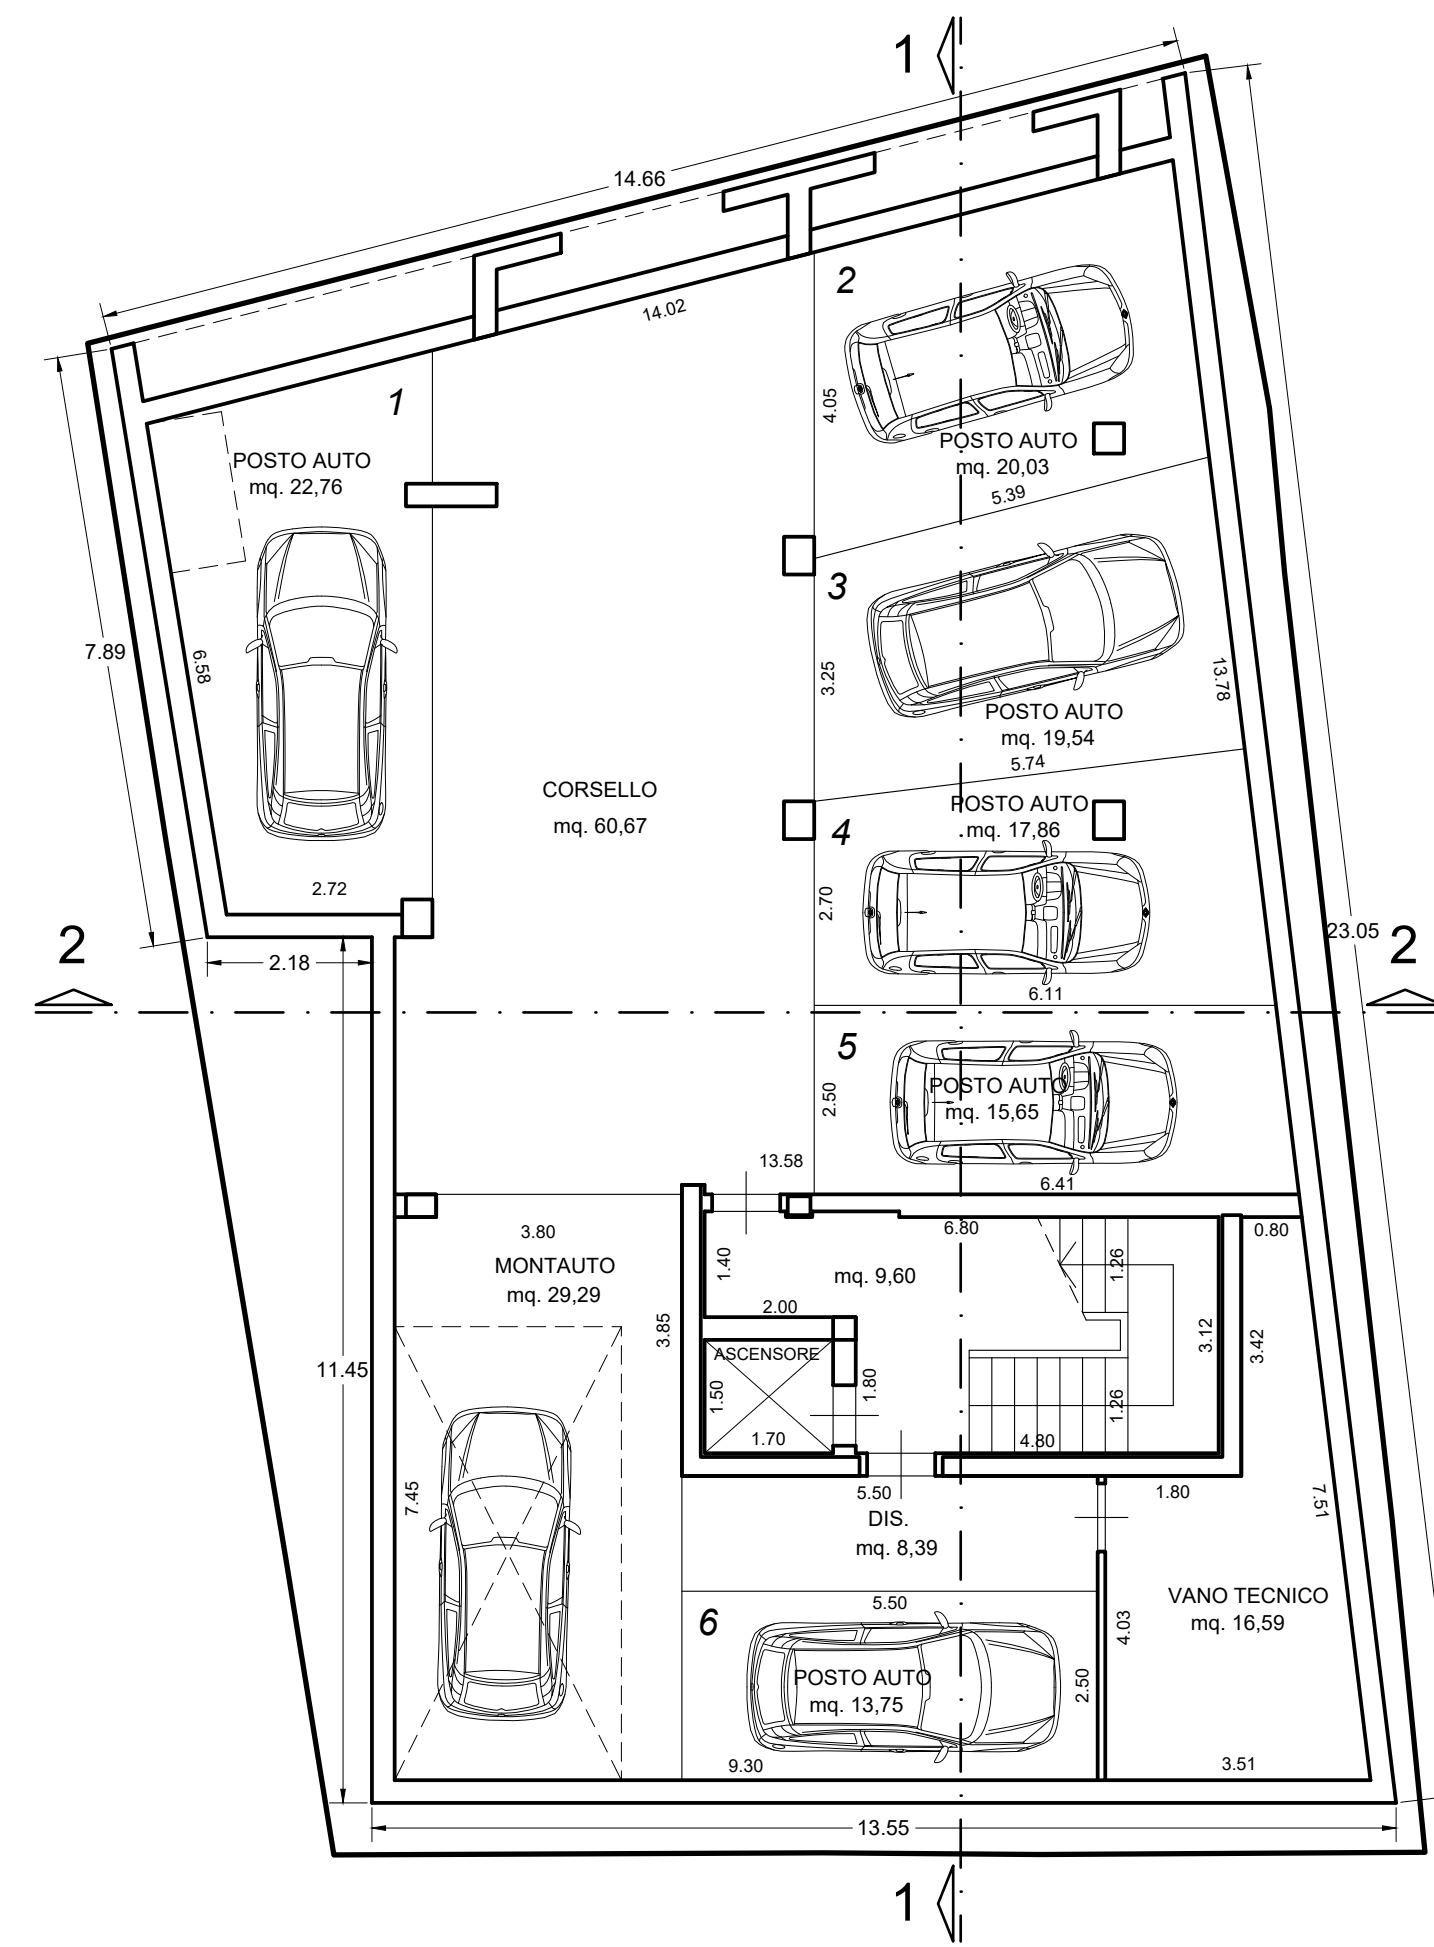


PIANTA PIANO INTERRATO livello 1

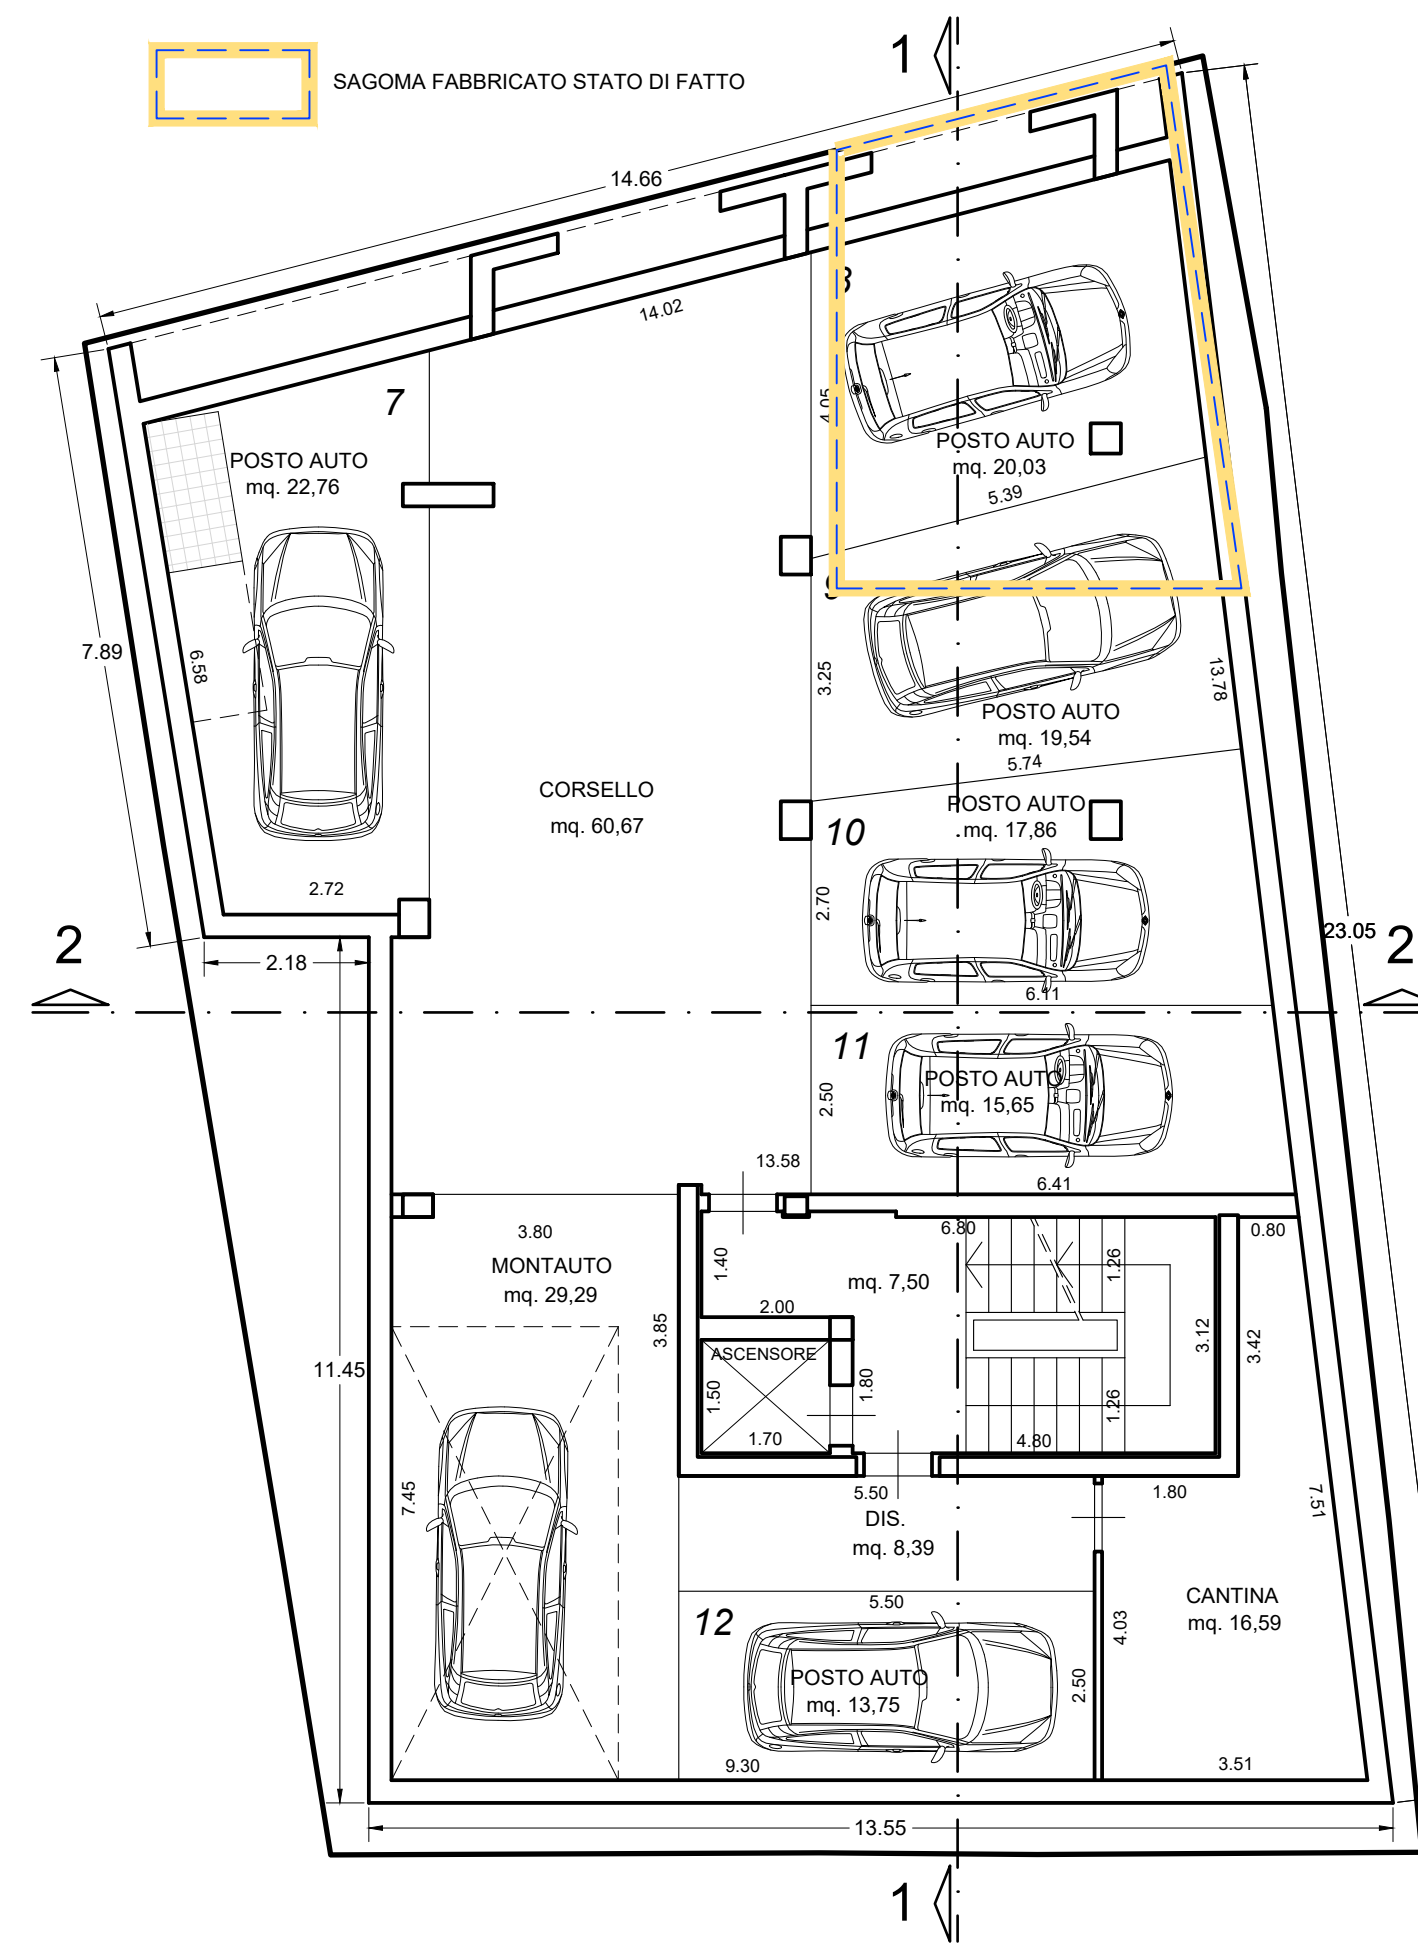


PIANTA PIANO TERRA

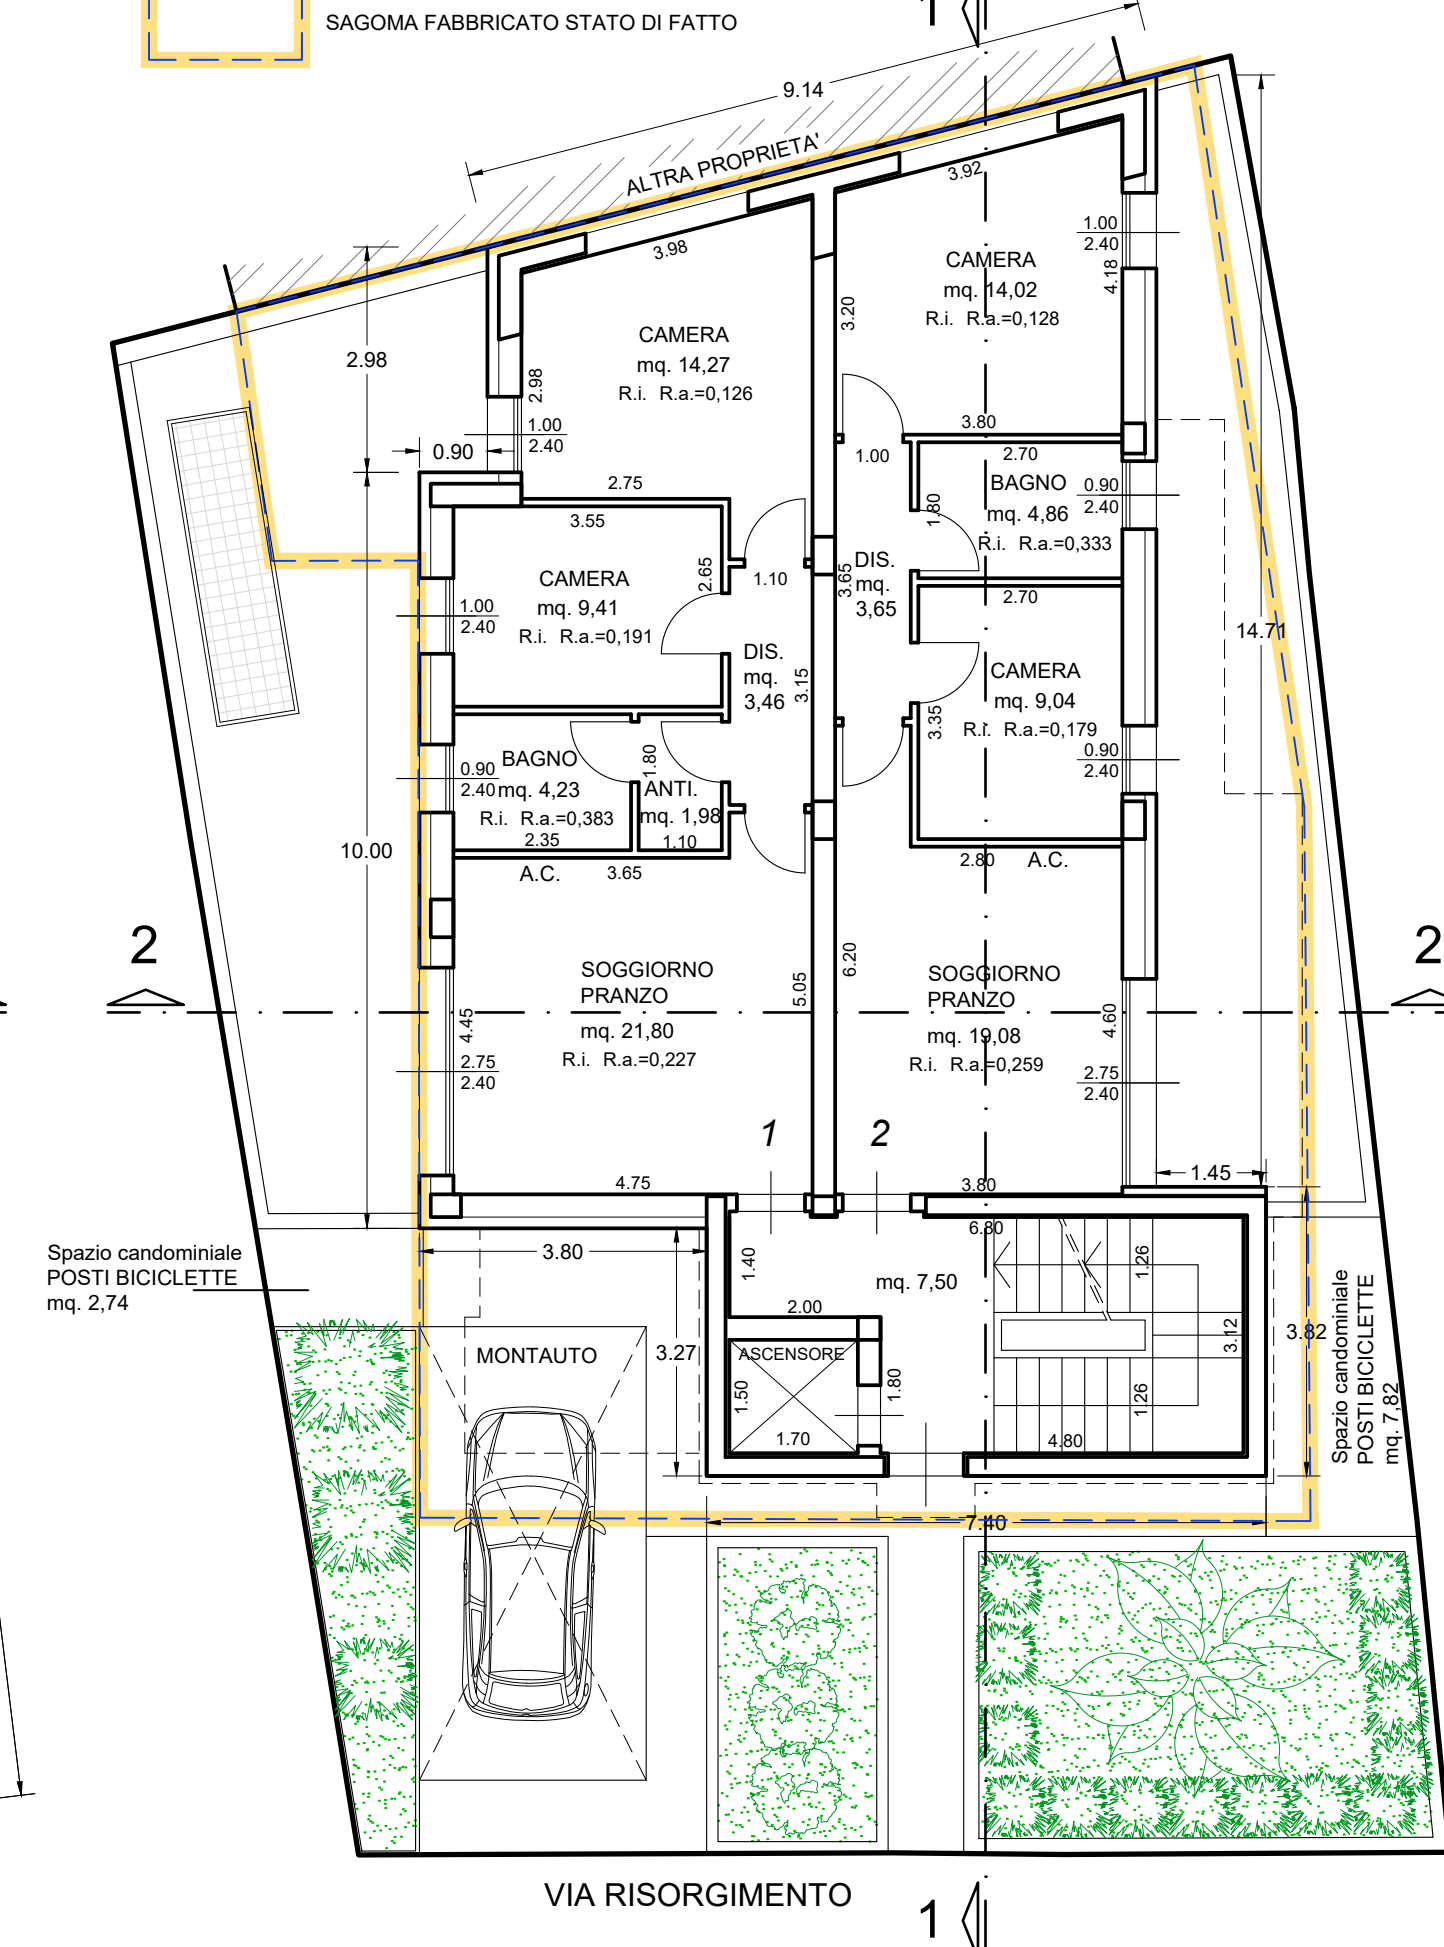


PIANTA PIANO PRIMO

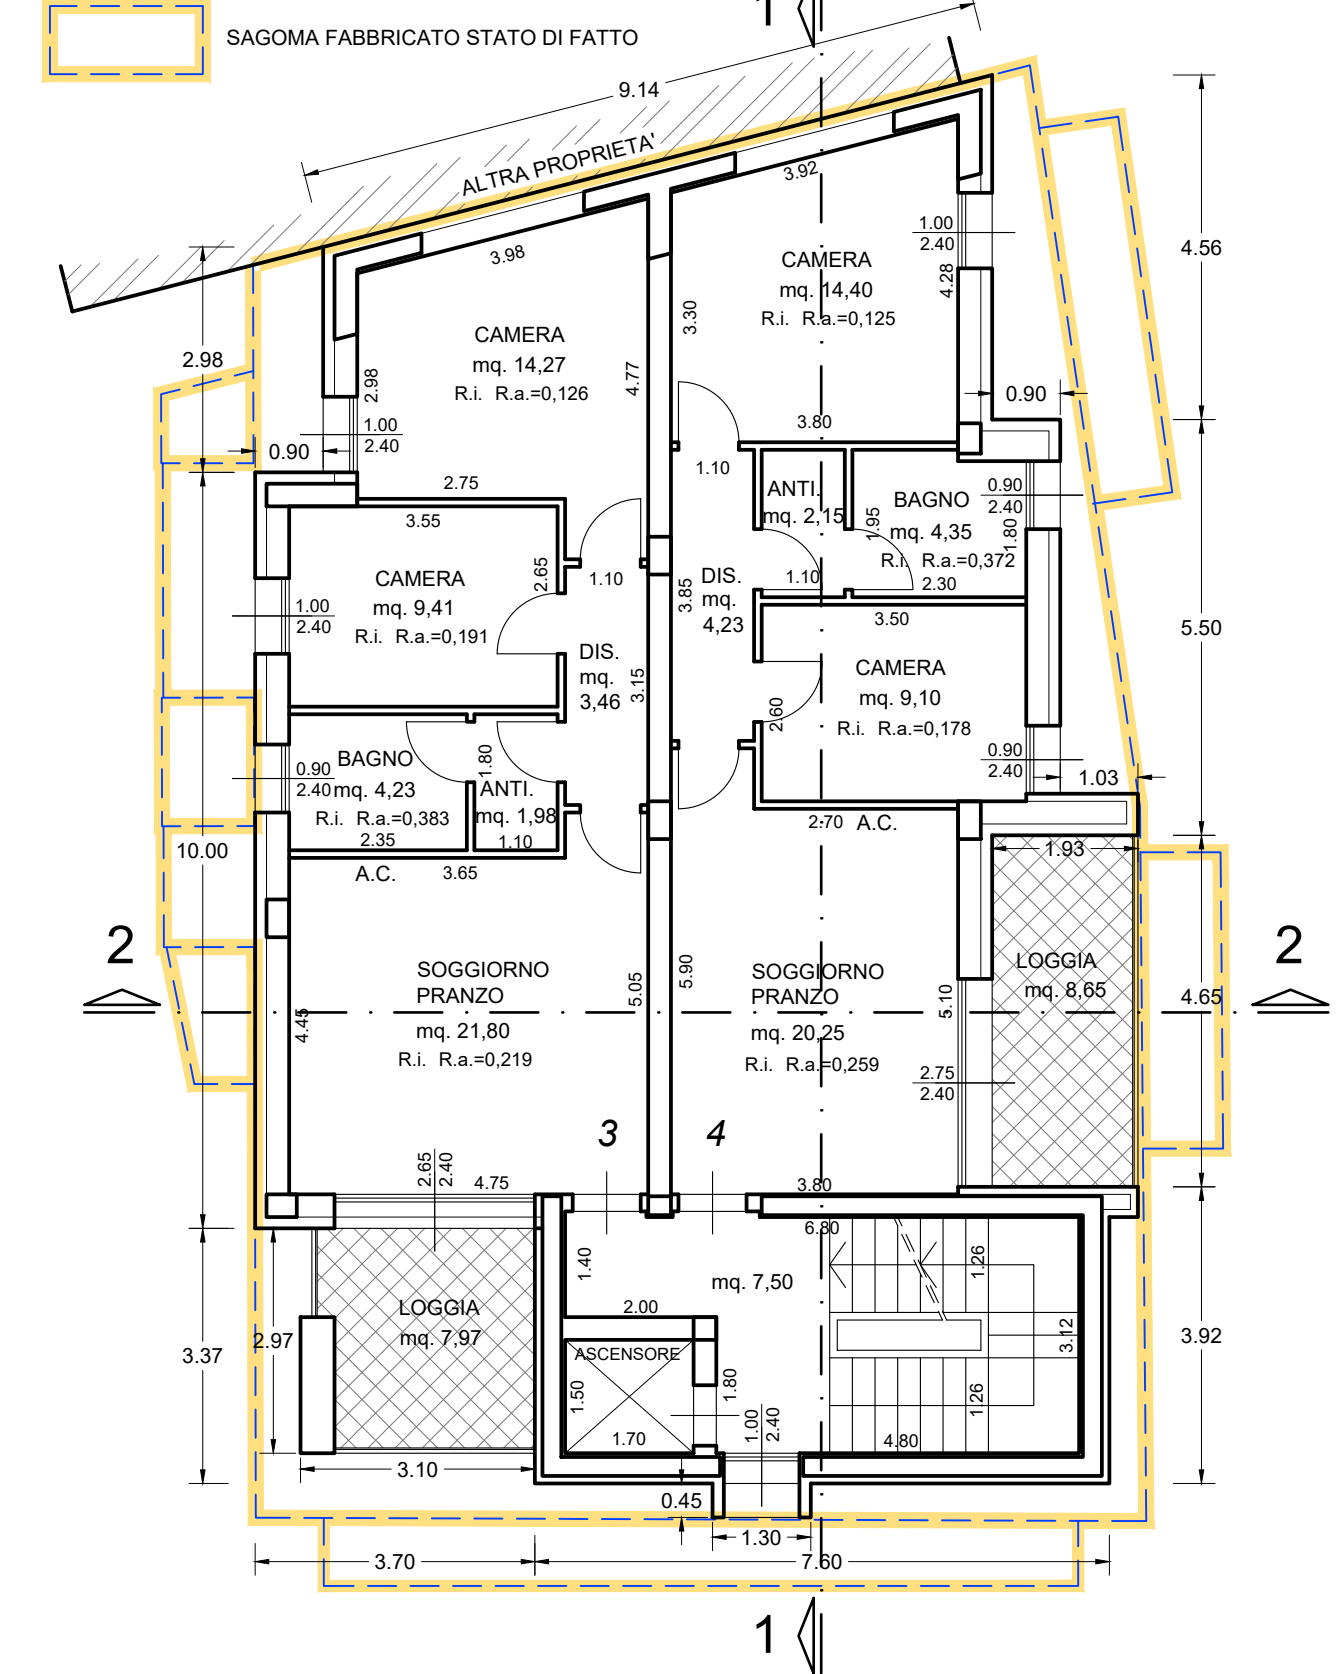


PIANTA PIANO SECONDO

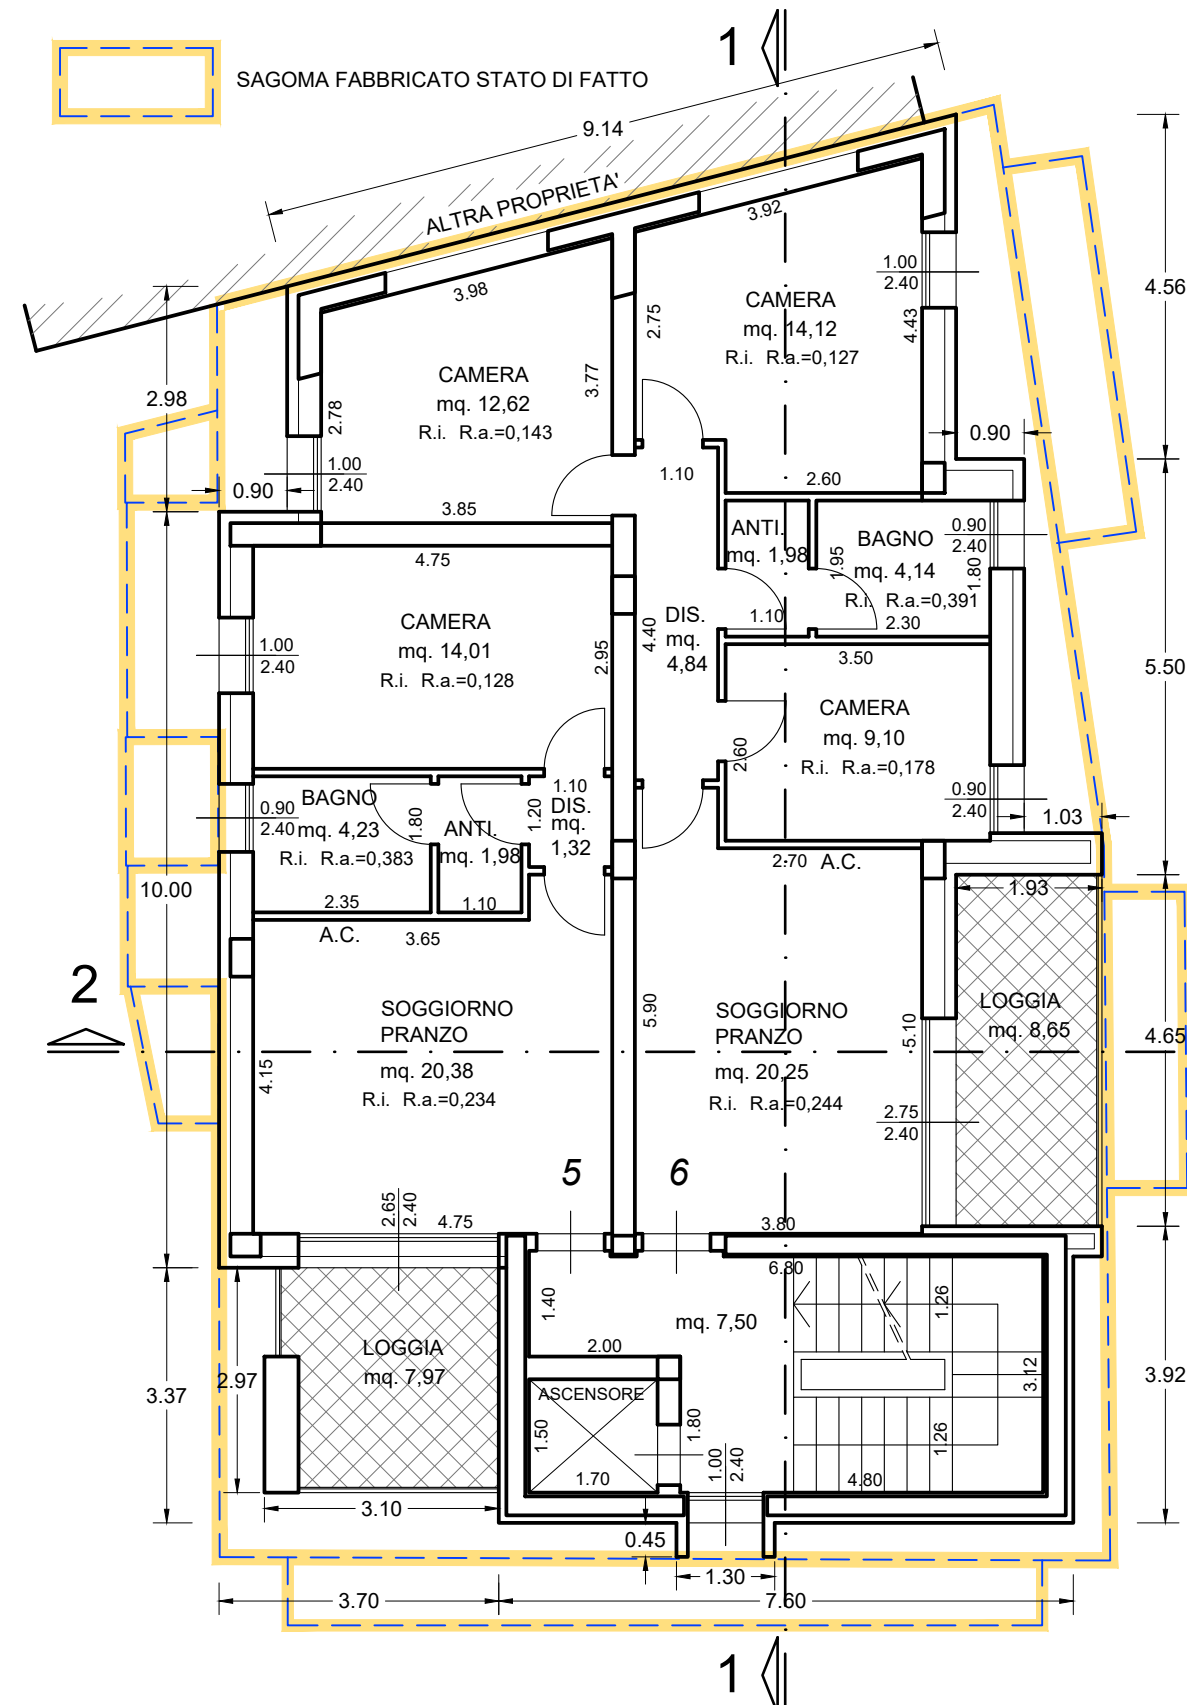


PIANTA PIANO TERZO

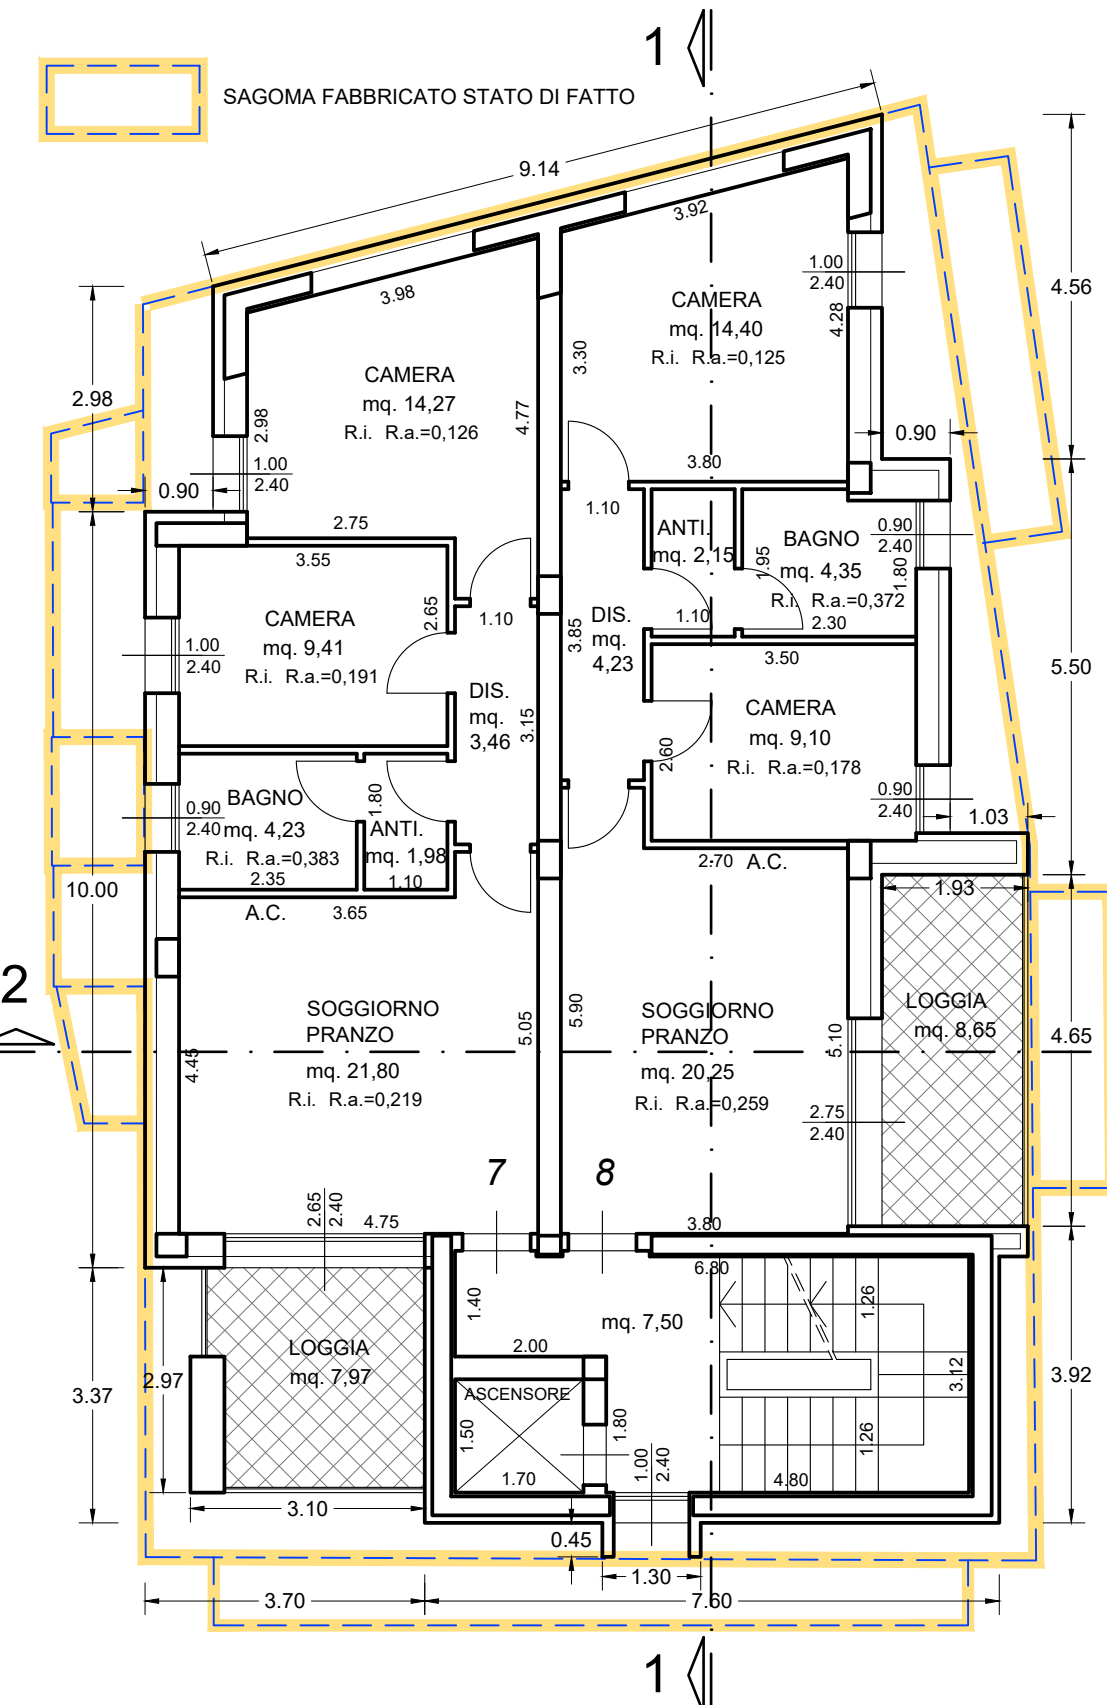

PIANTA PIANO QUARTO

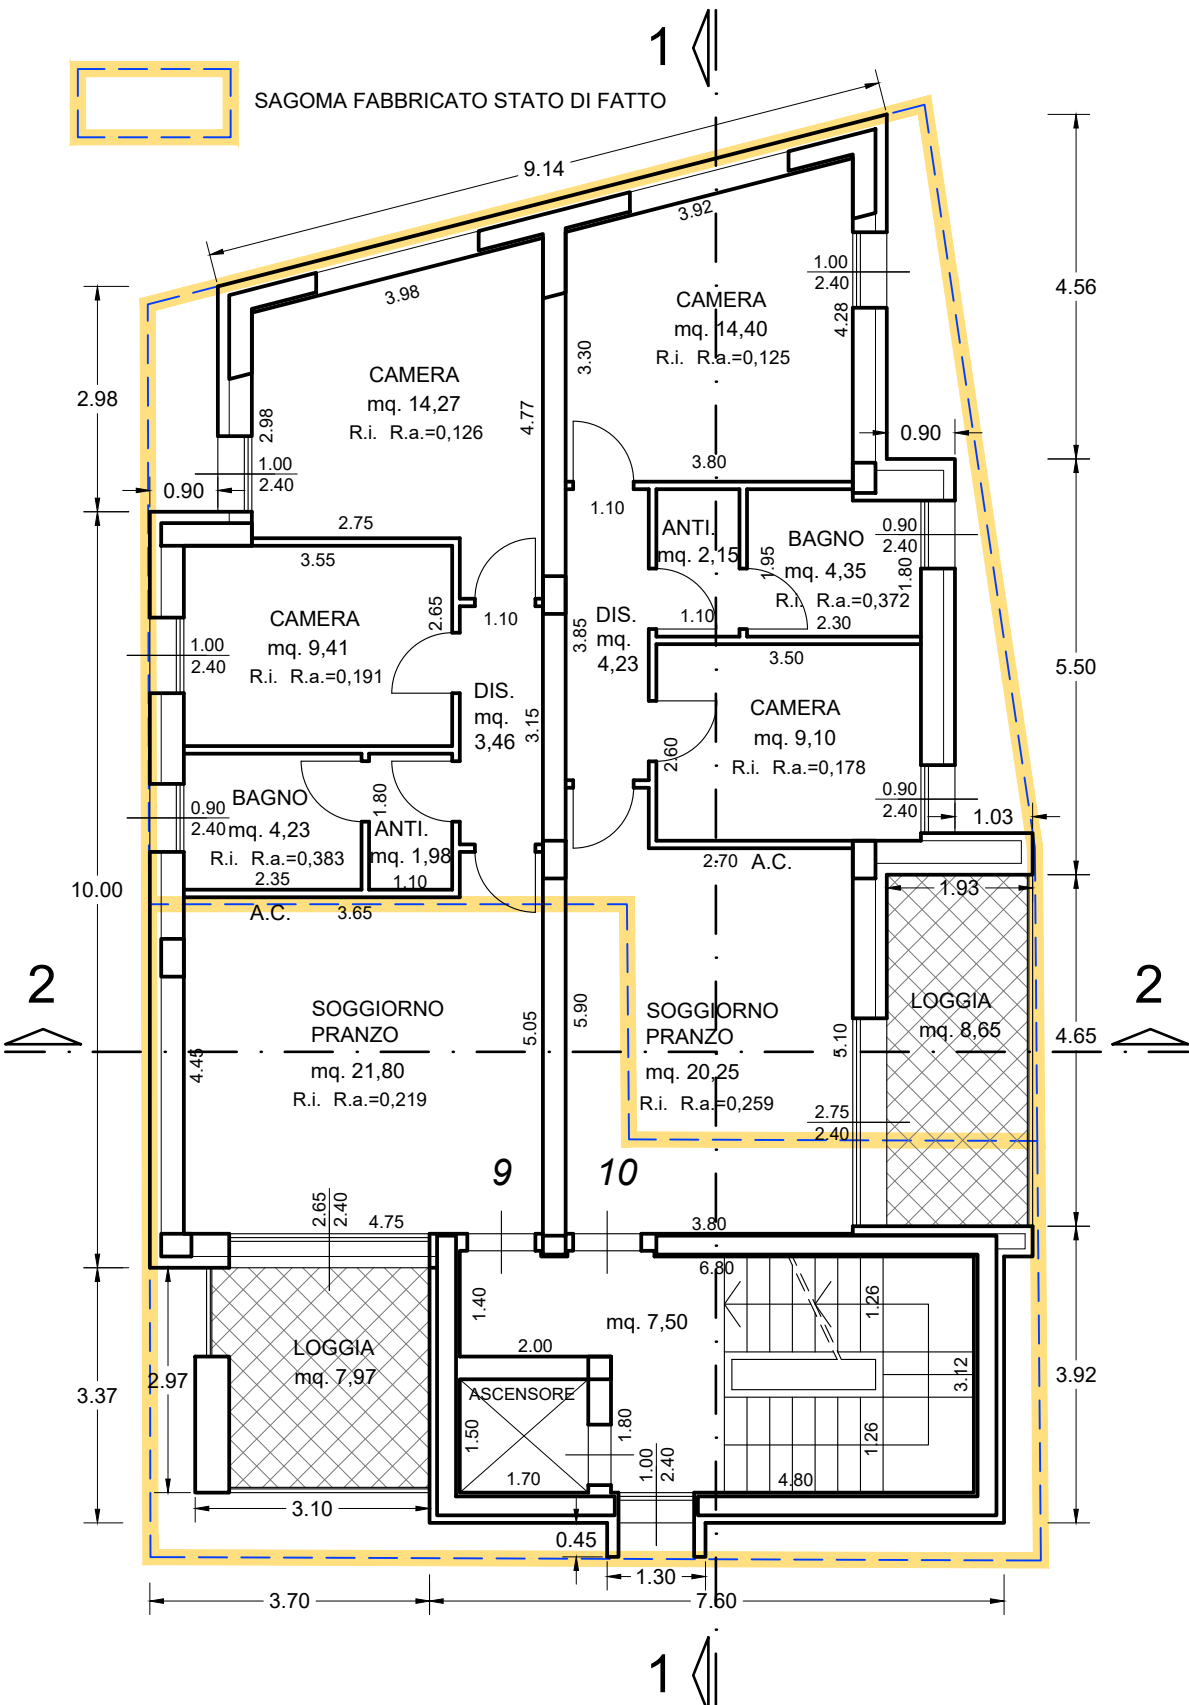

PIANTA PIANO QUINTO

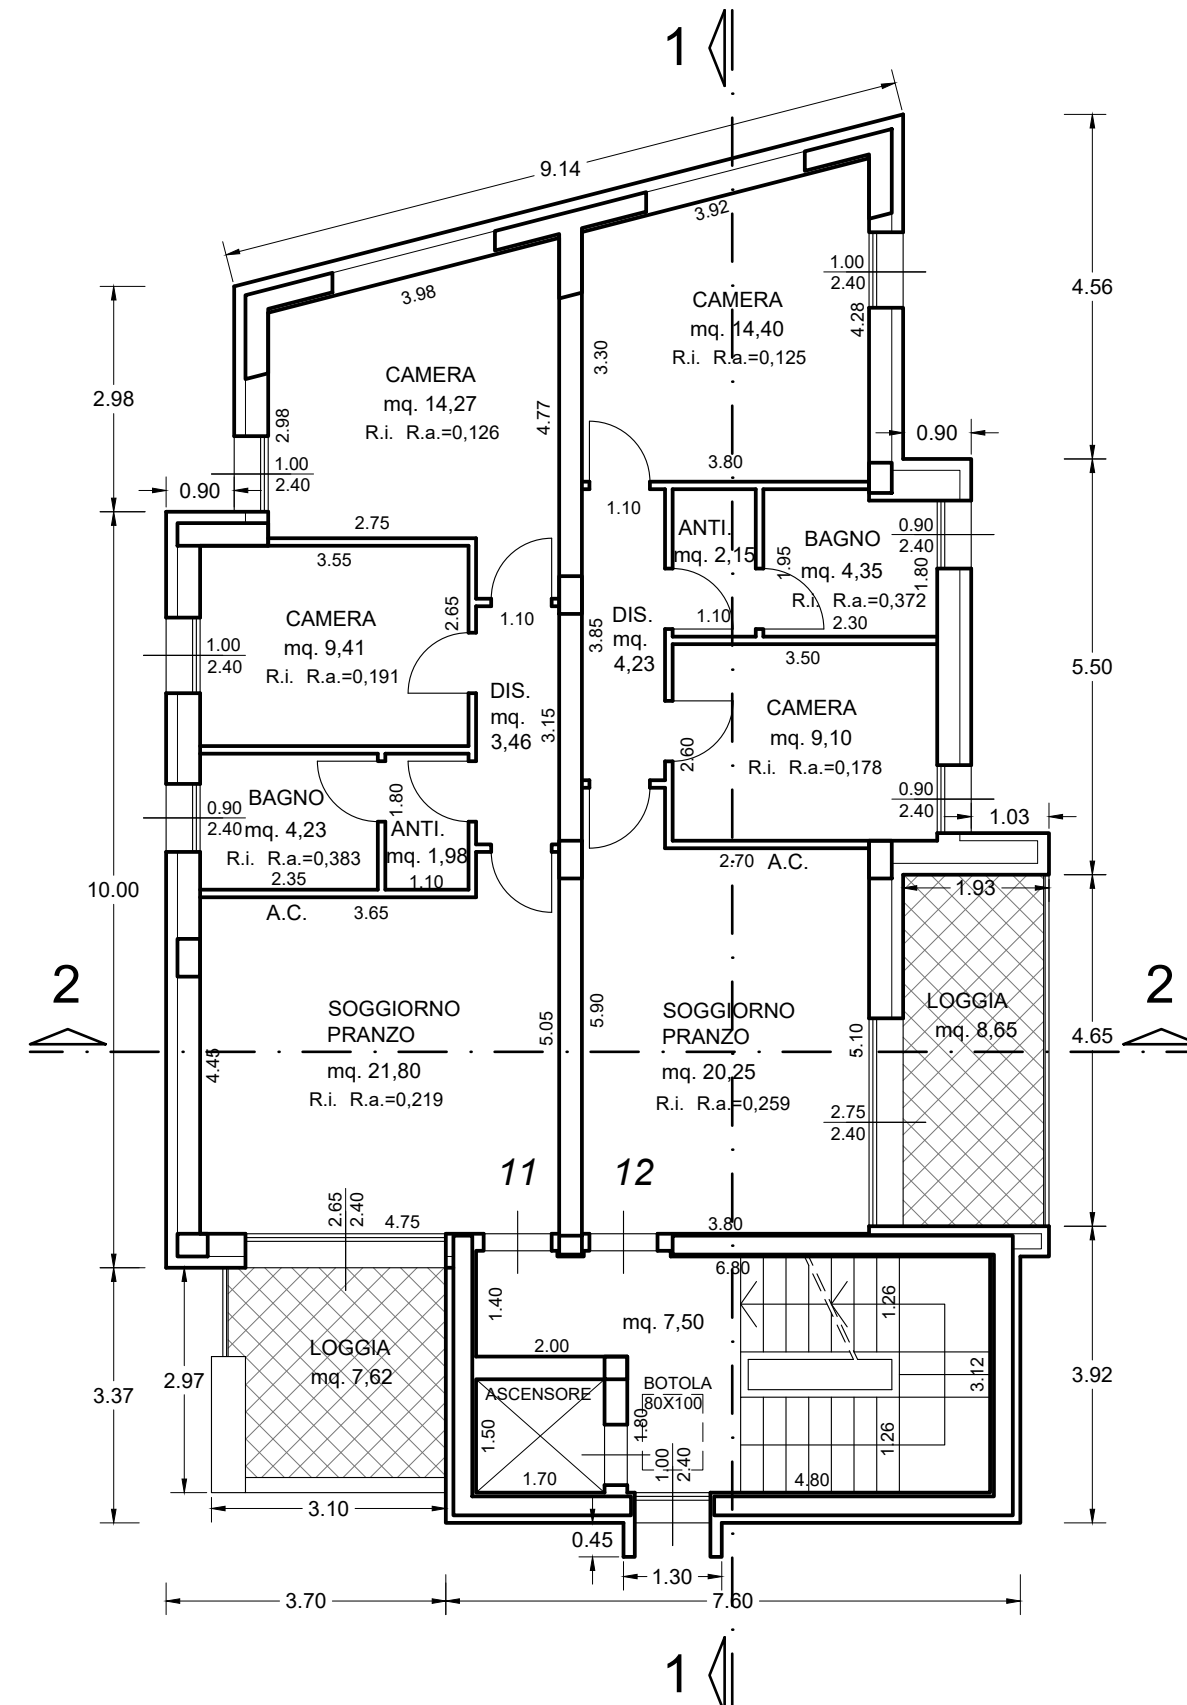

PIANTA COPERTURA

