


studio tecnico
ZANGHERI-MAZZINI
 47842 SAN GIOVANNI IN MARIGNANO via della Resistenza 42/d
 tel.0541/955102 fax 0541/829691 info@studiozm.it - www.studiozm.it

COMUNE DI CATTOLICA
 PROVINCIA DI RIMINI

Oggetto:
RISTRUTTURAZIONE EDILIZIA CON DEMOLIZIONE, RICOSTRUZIONE E CAMBIO D'USO DI FABBRICATO IN VIA RISORGIMENTO ANGOLO VIA G. ROSSINI


Tavola: 4 Sovrapposto Scala: Data:
 Prospetti, sezioni 1:100 20/02/2023


Progettista: Proprietà:
 Mazzini Daniele Zanzarelli Vincenzo
 Mazzini Giulia Di Maggio Gianluca

Licenza Autocad: 345-03600082 Pratica N° 1084


A norma di legge è vietata la riproduzione, la consegna e la comunicazione a terzi del contenuto del presente elaborato

PROSPETTO SU VIA RISORGIMENTO

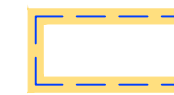
 SAGOMA FABBRICATO STATO DI FATTO

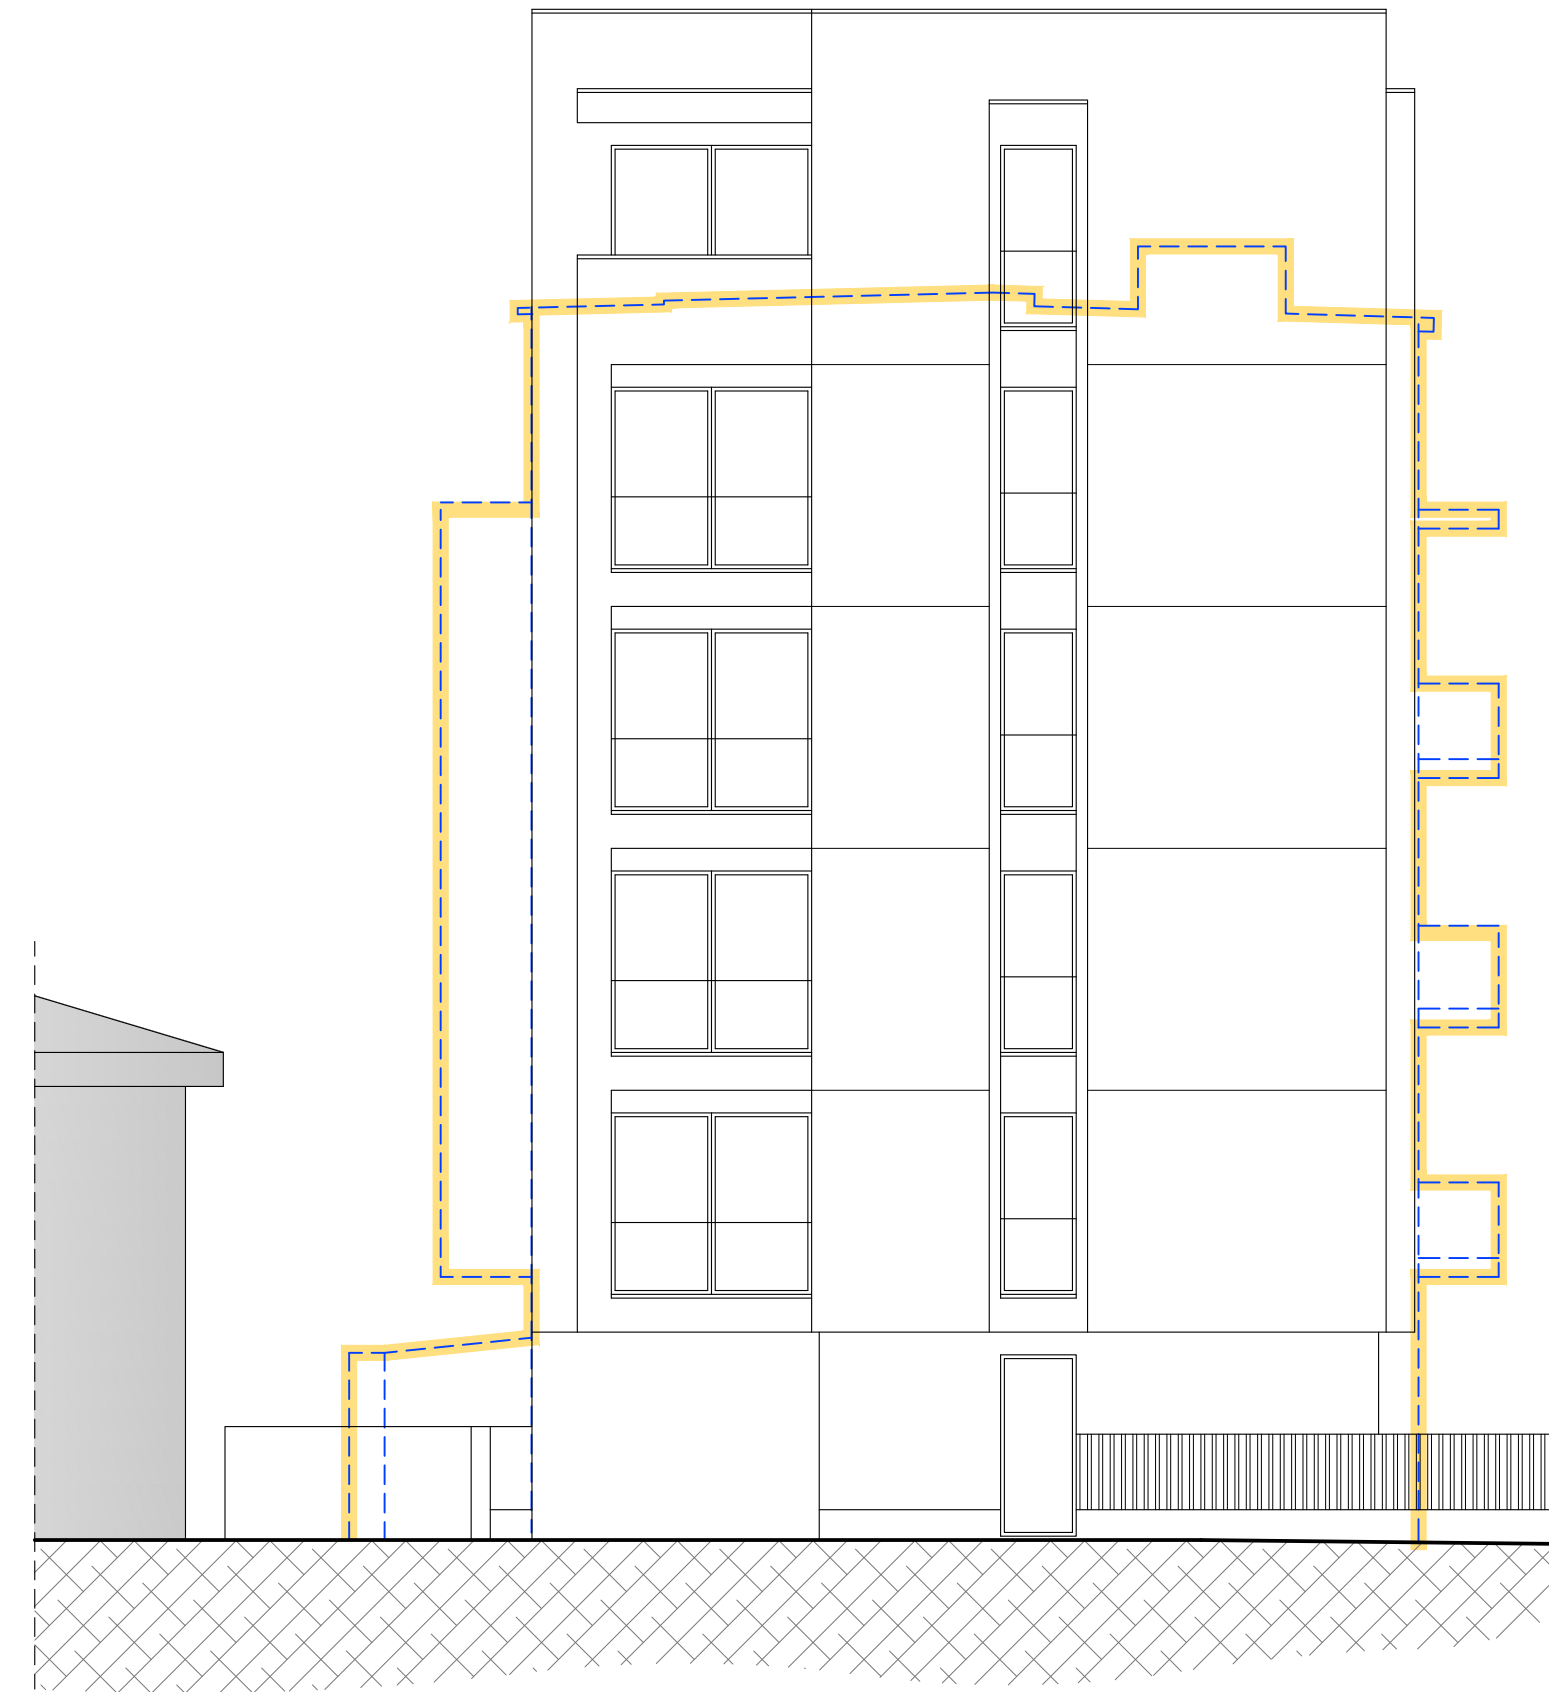

PROSPETTO SU VIA ROSSINI

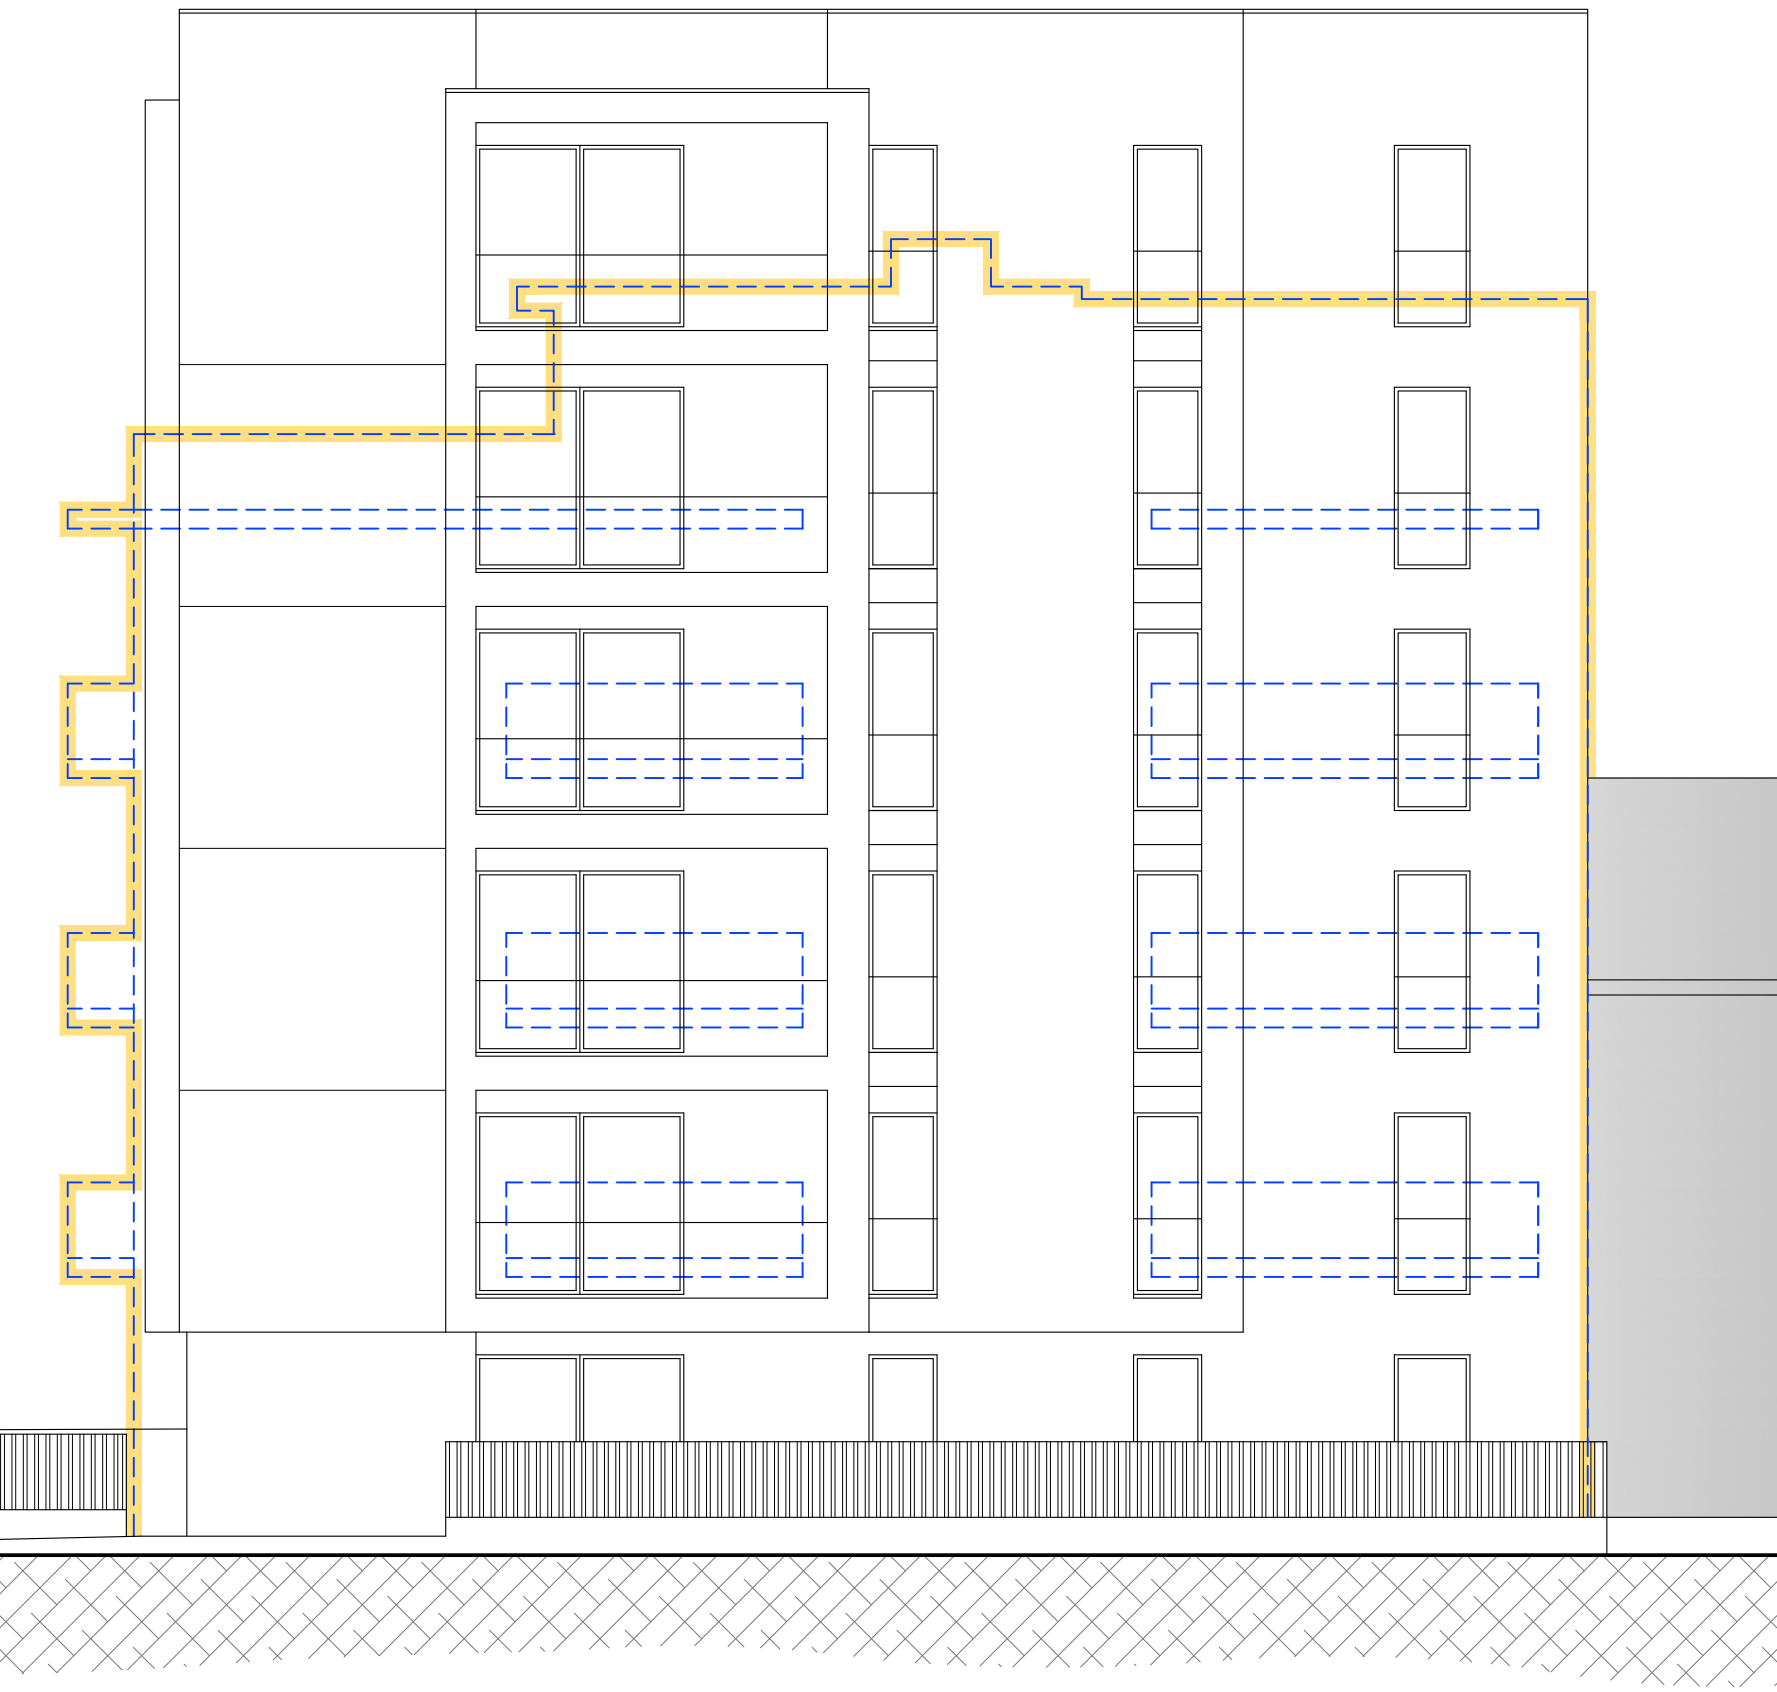


PROSPETTO LATO SINISTRO

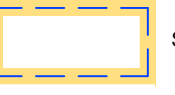 SAGOMA FABBRICATO STATO DI FATTO



SEZIONE 1-1

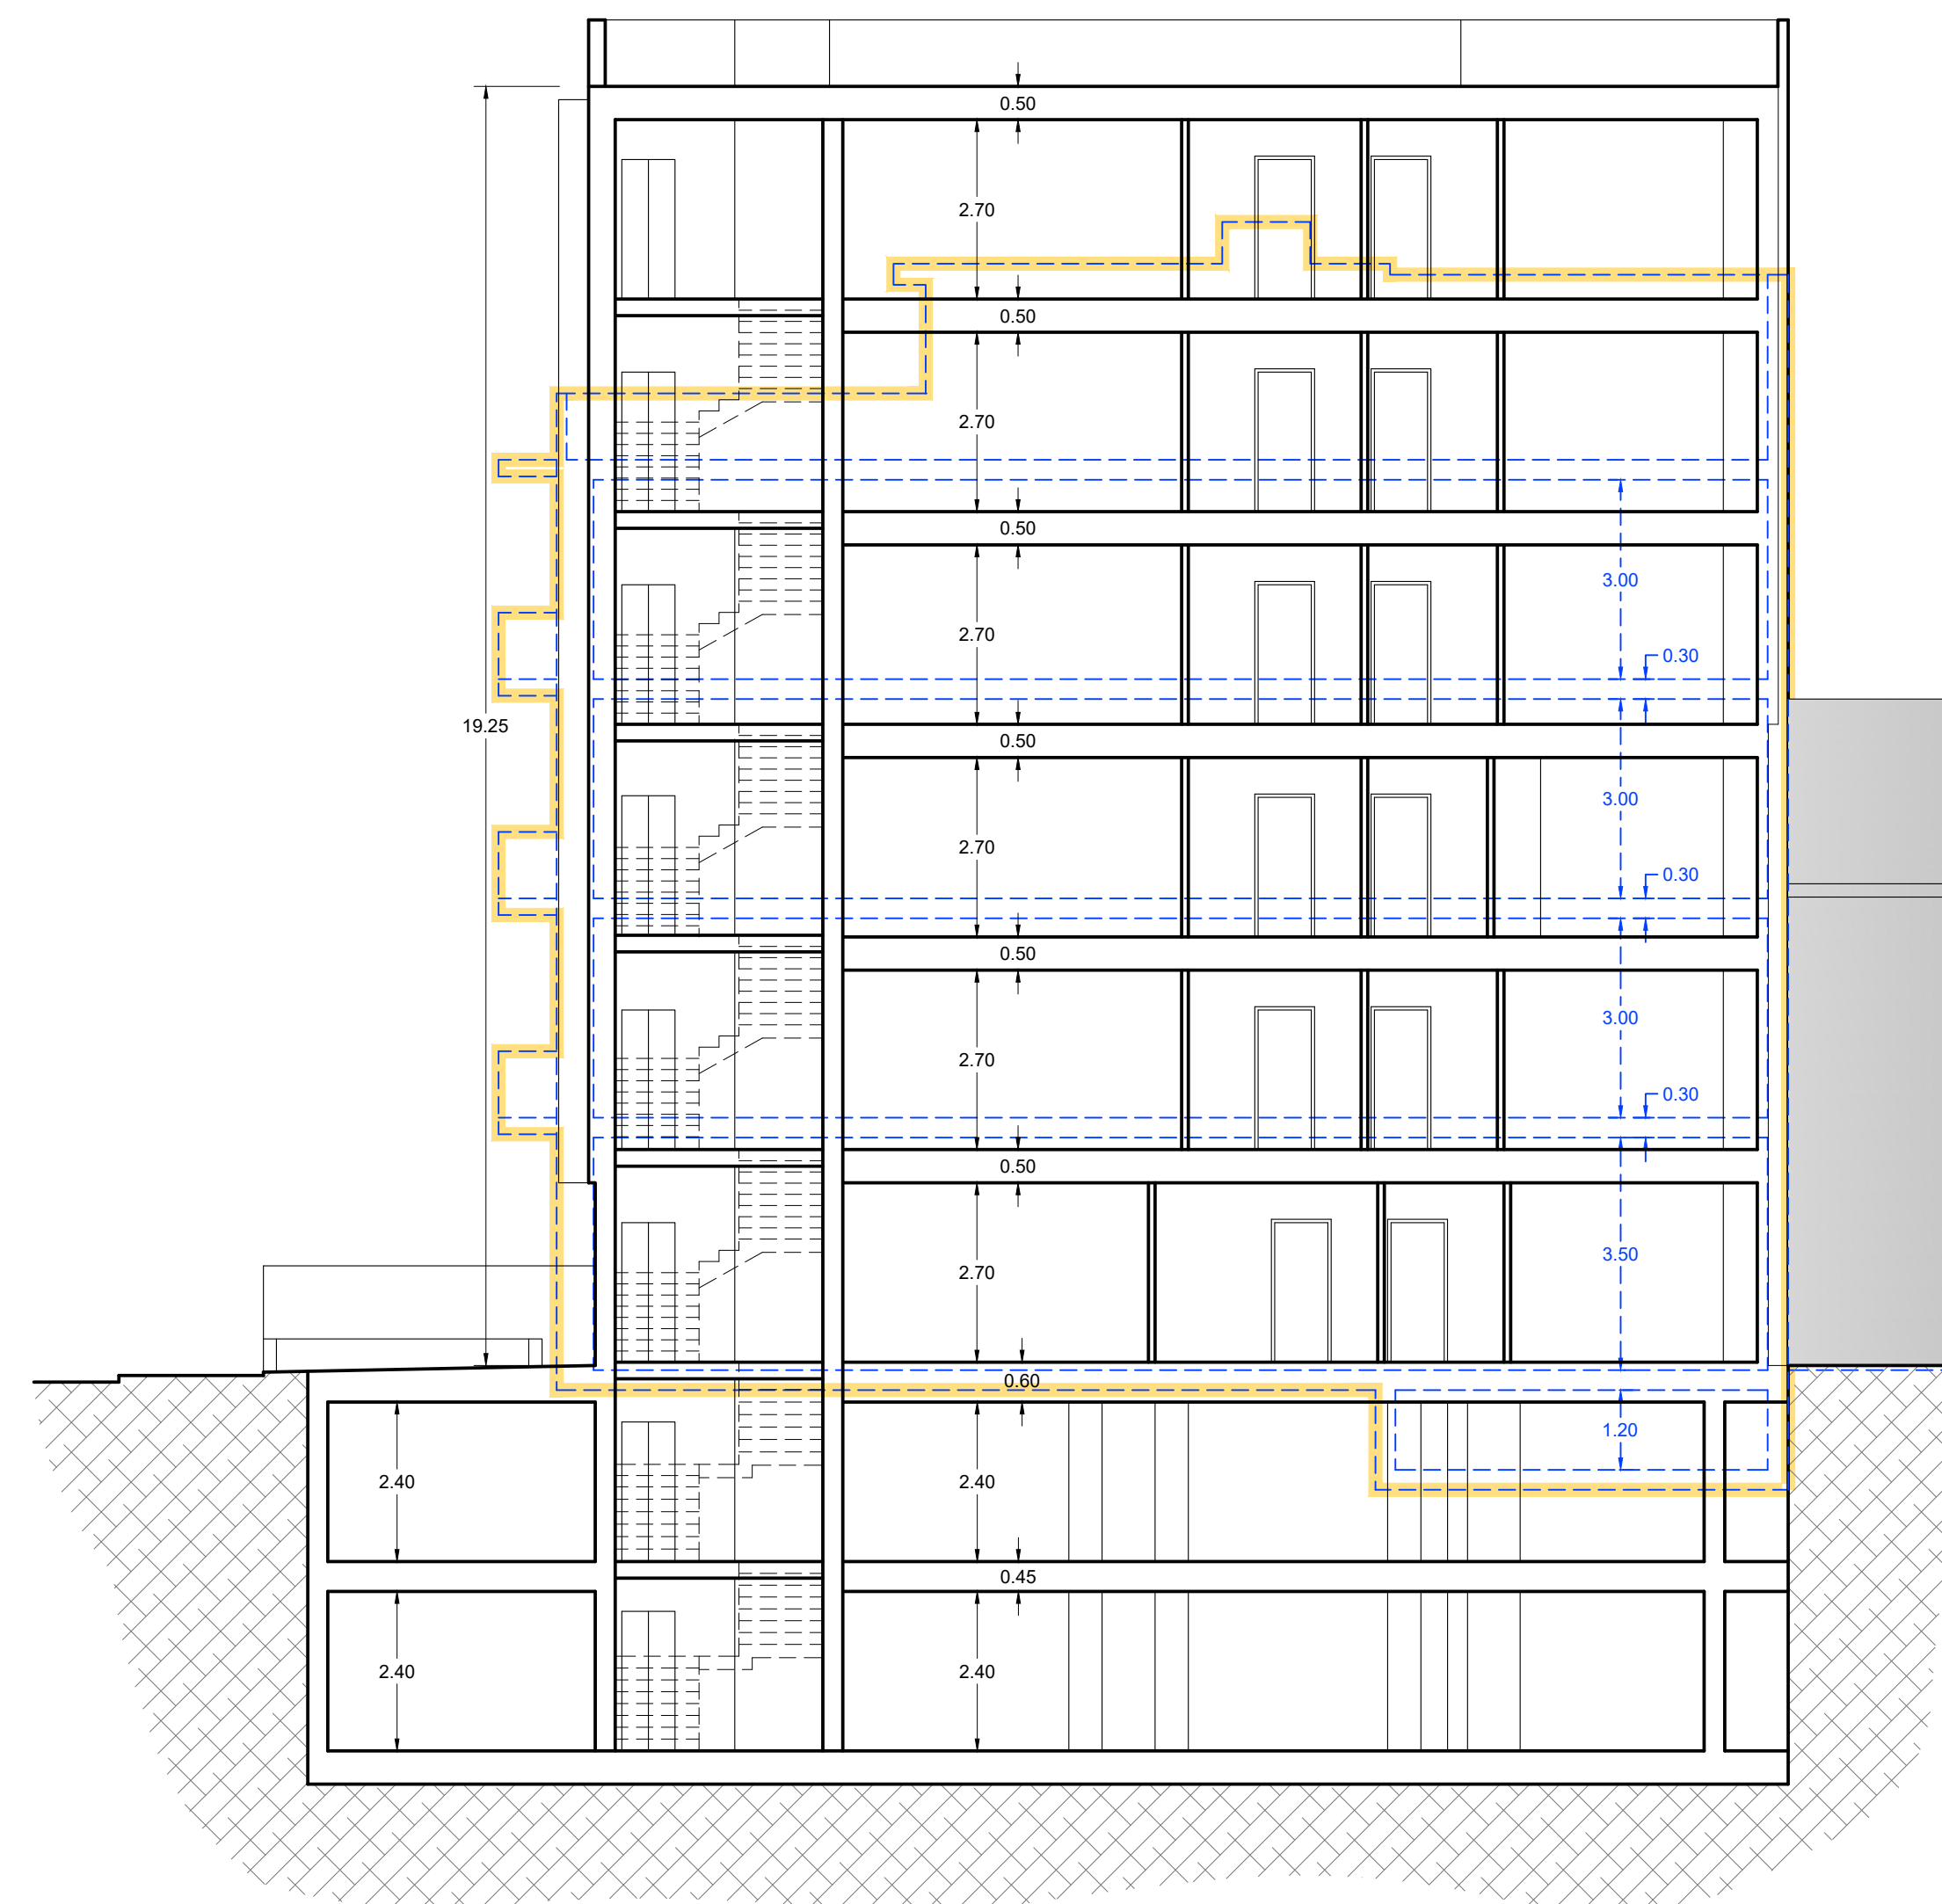

SEZIONE 2-2

