



Comune Cattolica

TAVOLA:

3.1.c

Richiesta
Permesso di Costruire
via N. Sauro/via D'Azeglio
rif. Fg 4 mapp. 758 e 5449

OGGETTO:

Planimetrie

SCALA:

1:100

DATA:



Ottobre 2023

PROGETTISTA:



Arch. Silvia Vico

COMMITTENTE:

Grasso Immobiliare srl

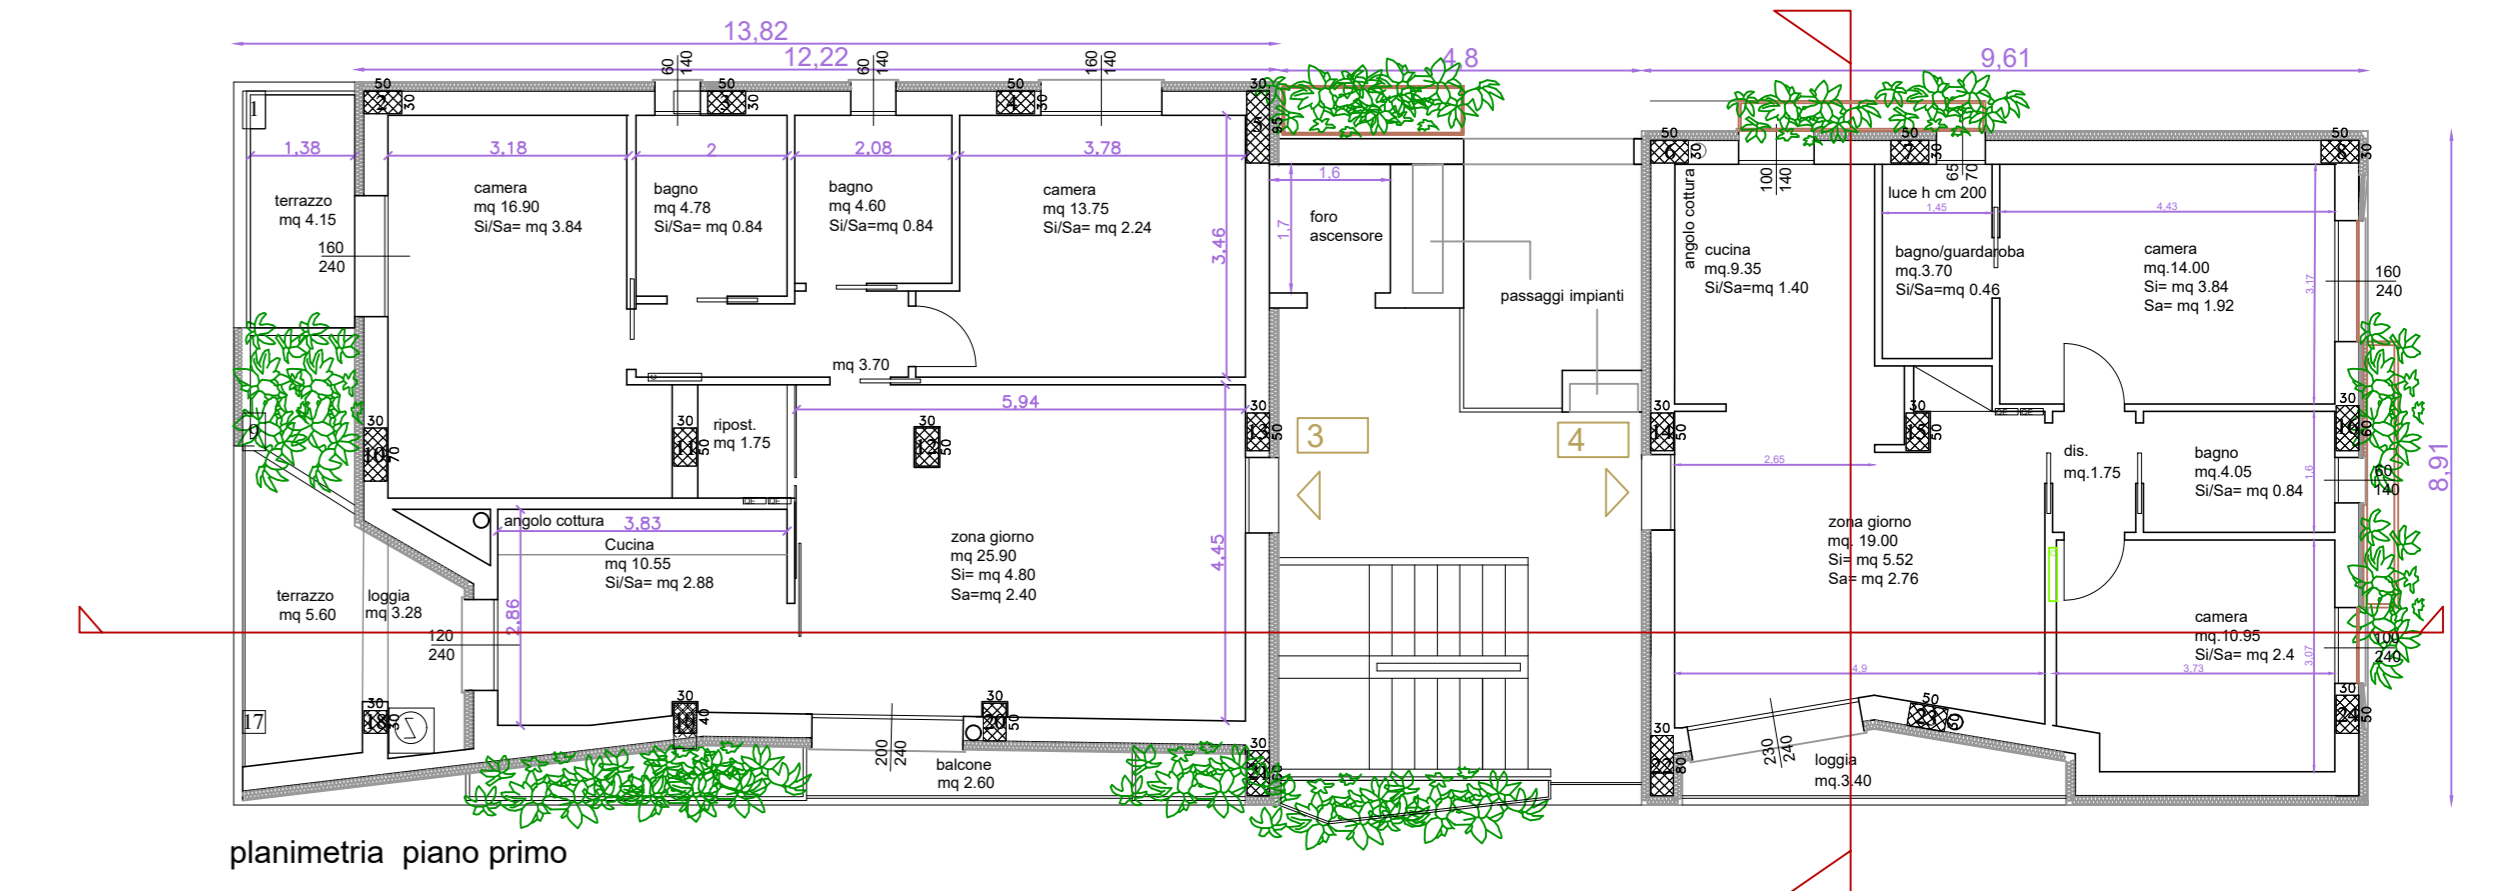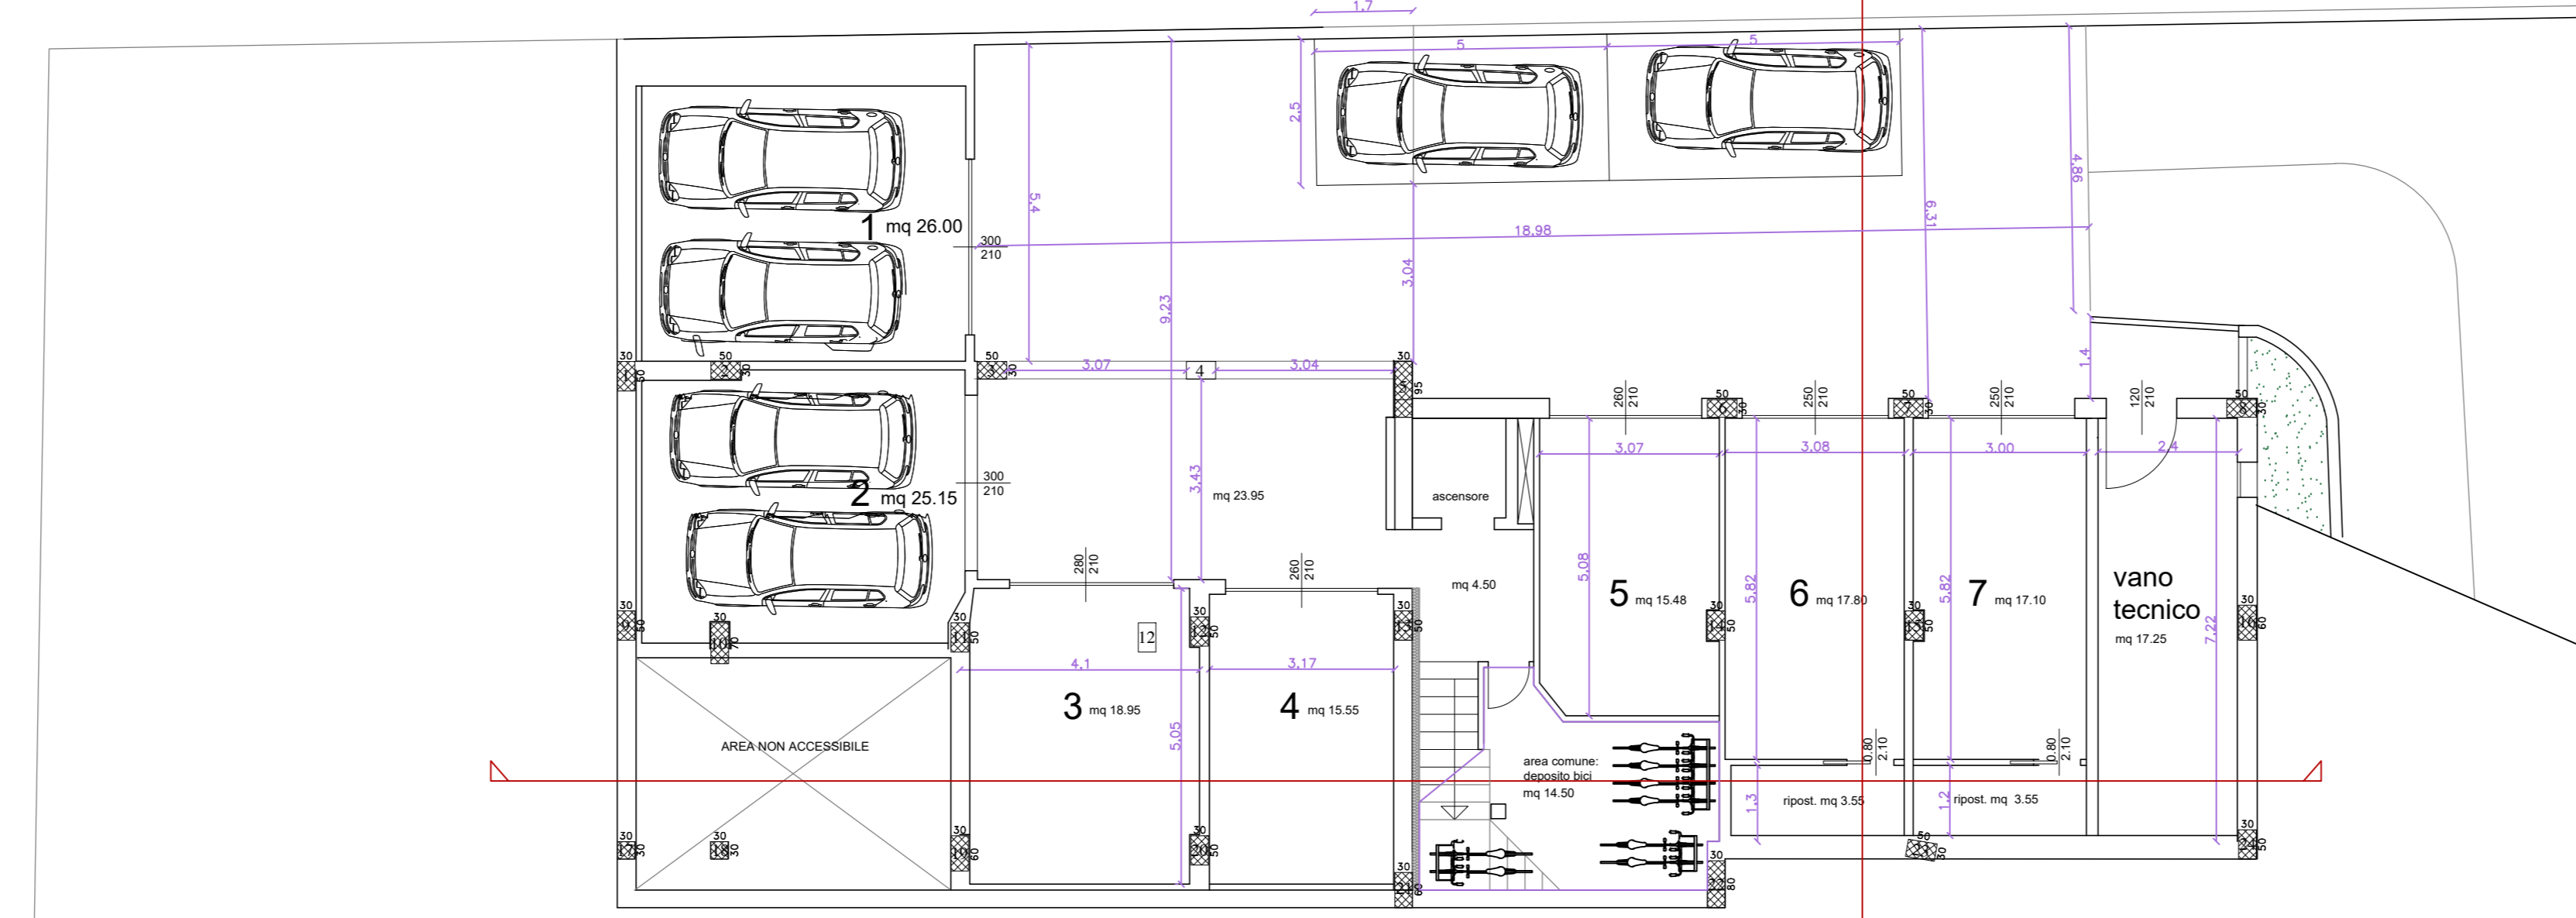


planimetria piano primo

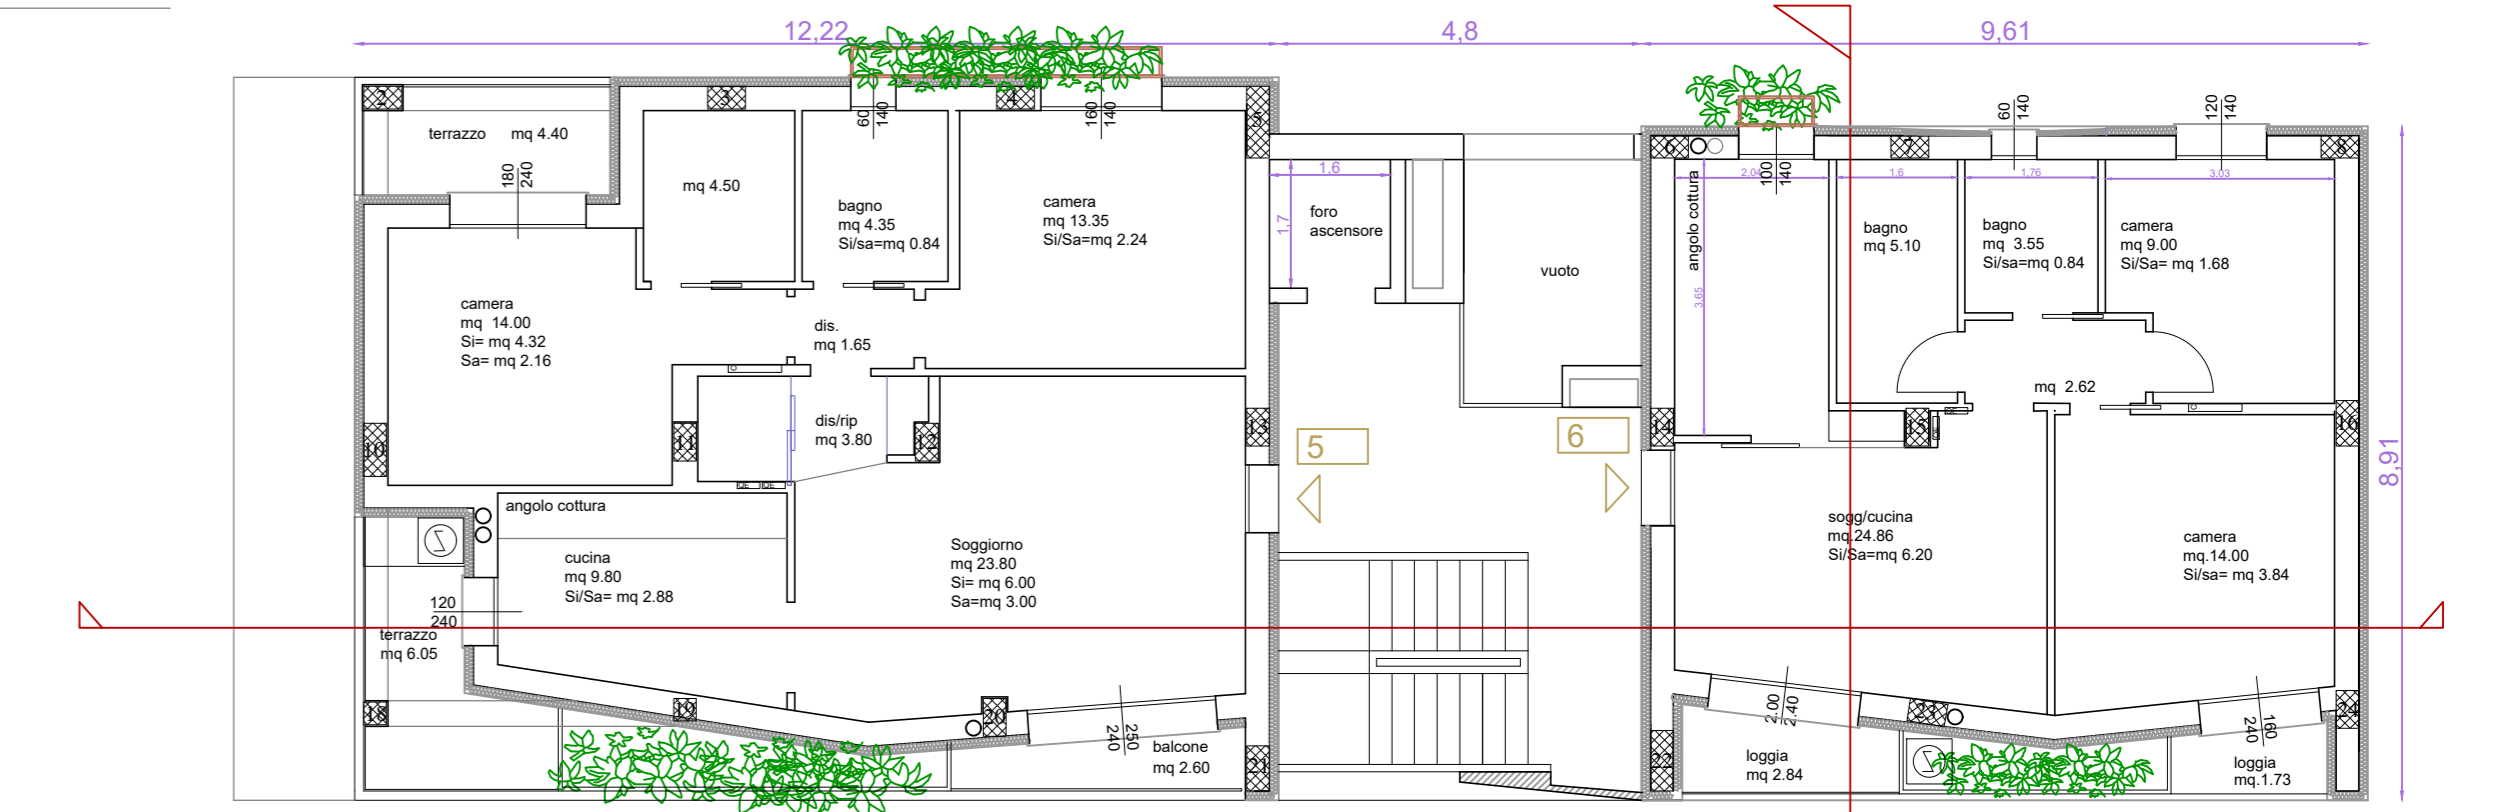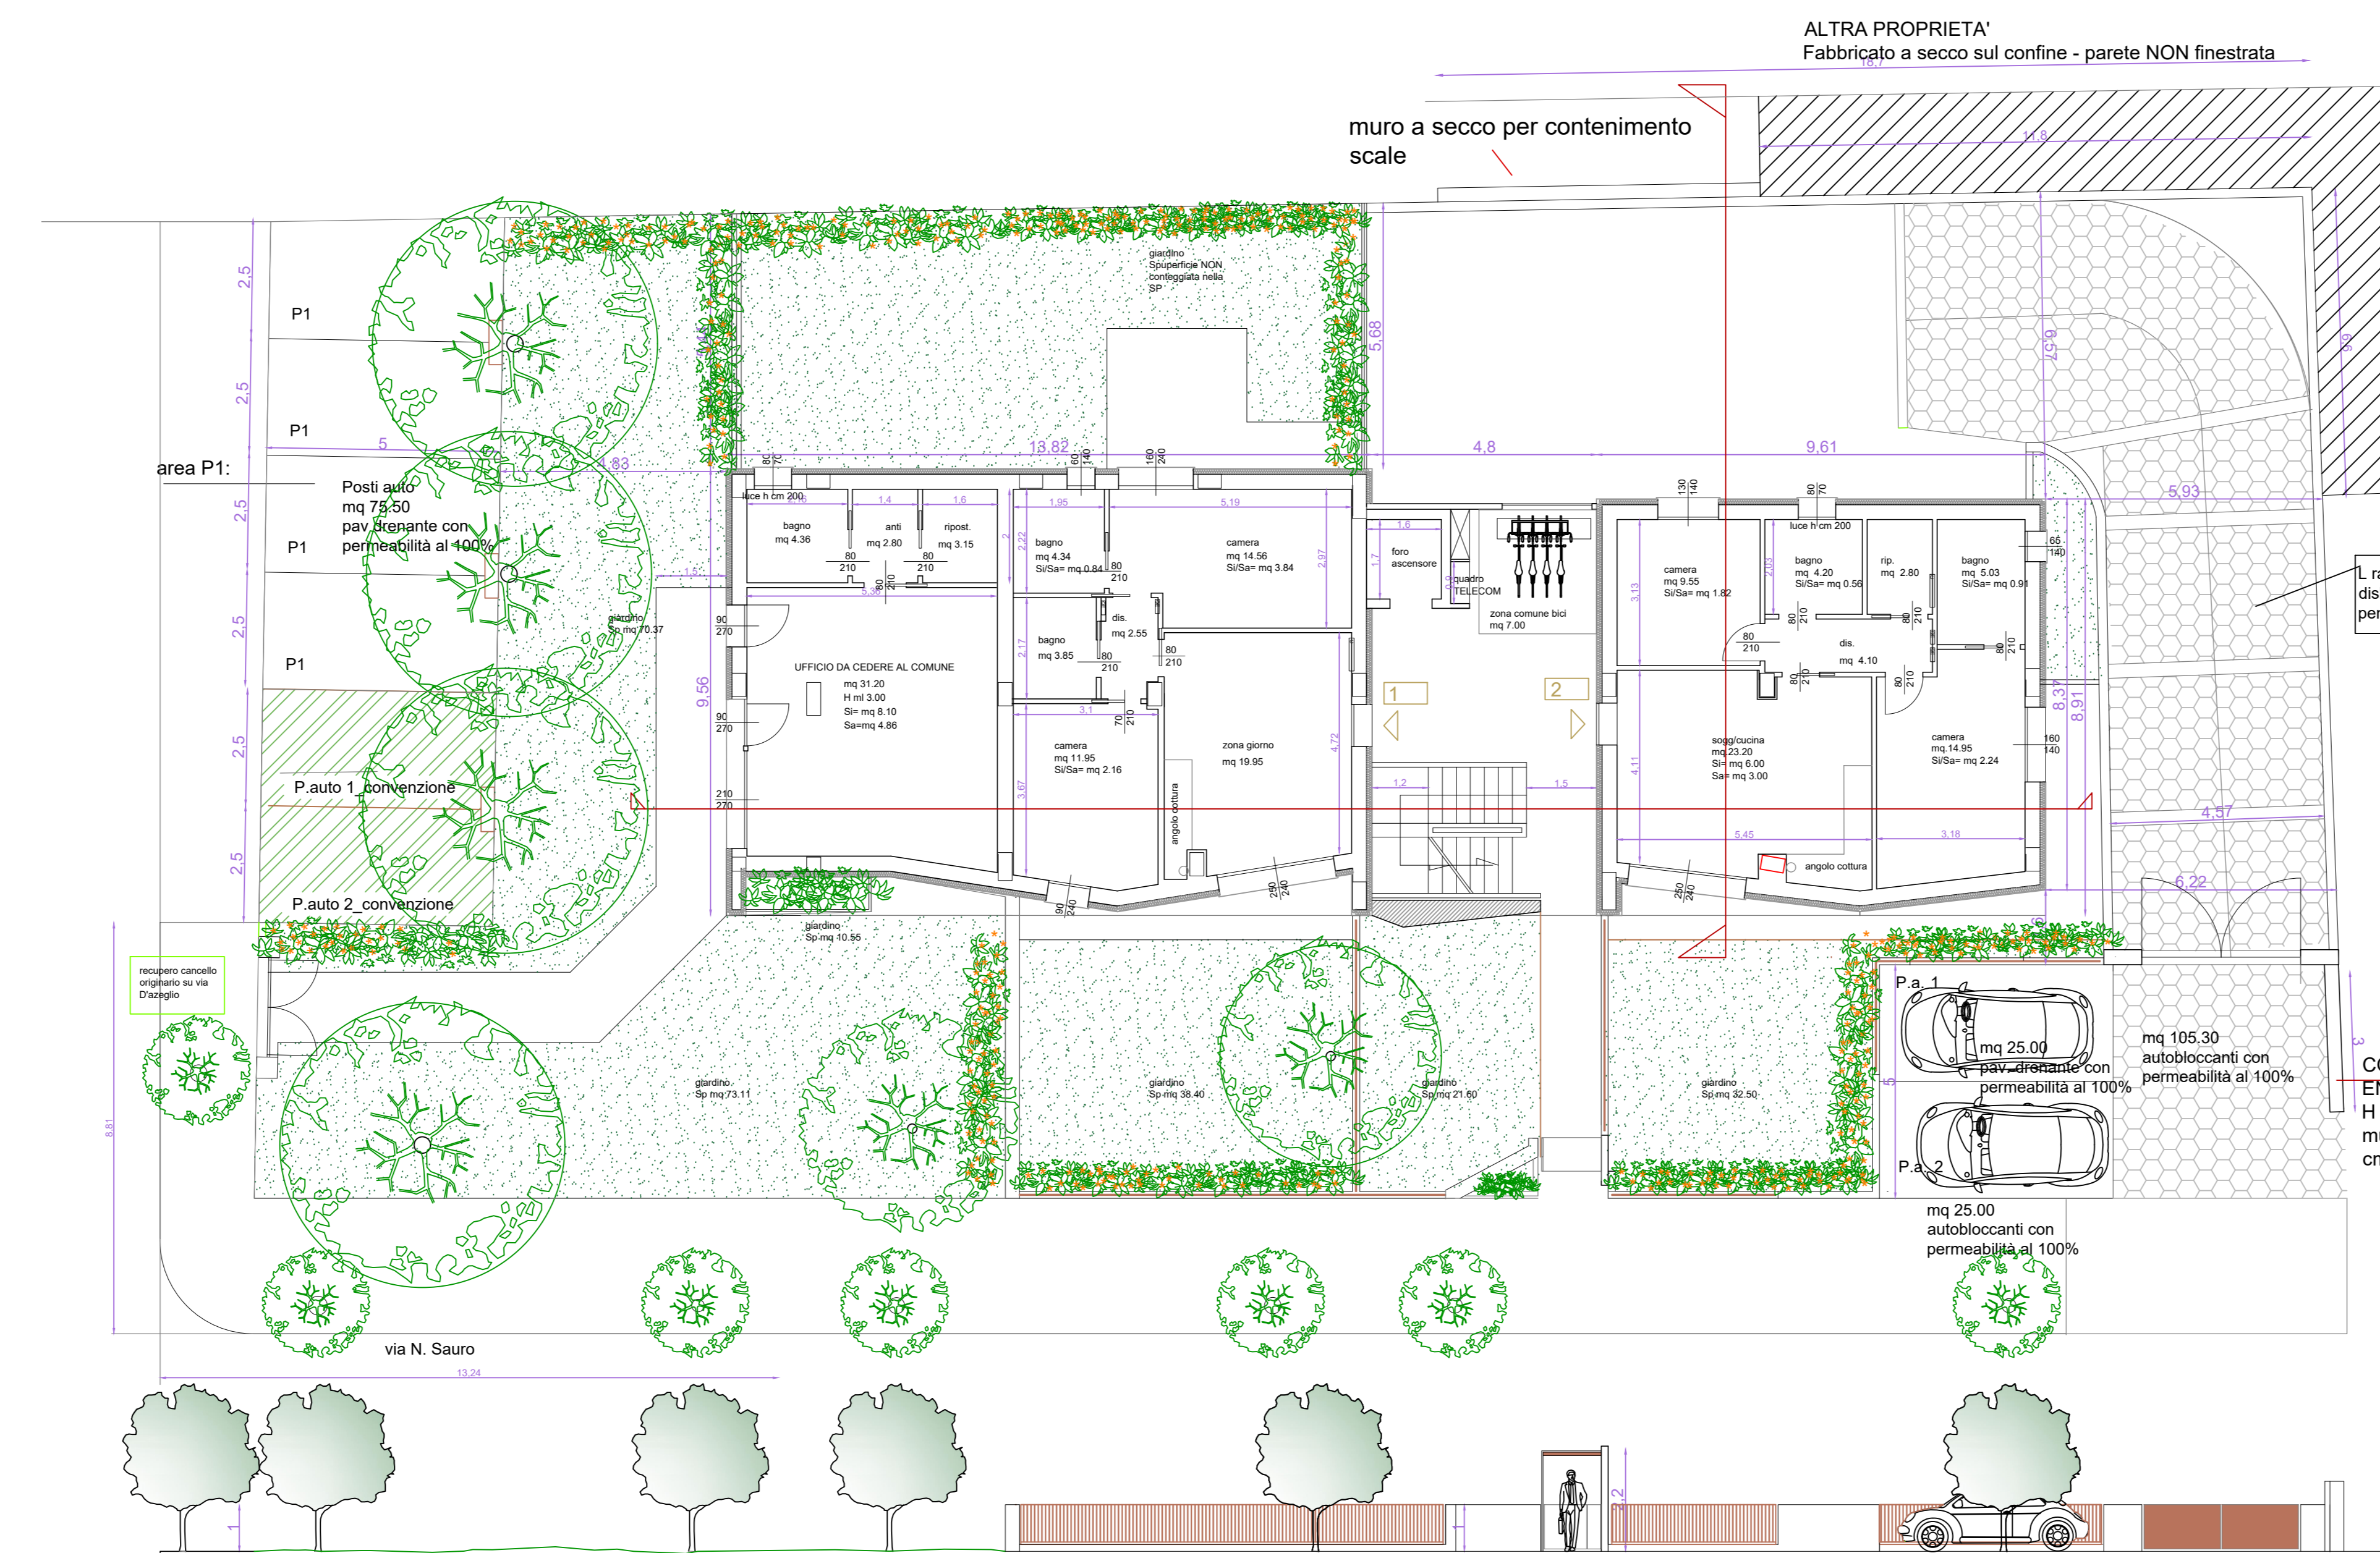

planimetria piano secondo



planimetria piano terzo

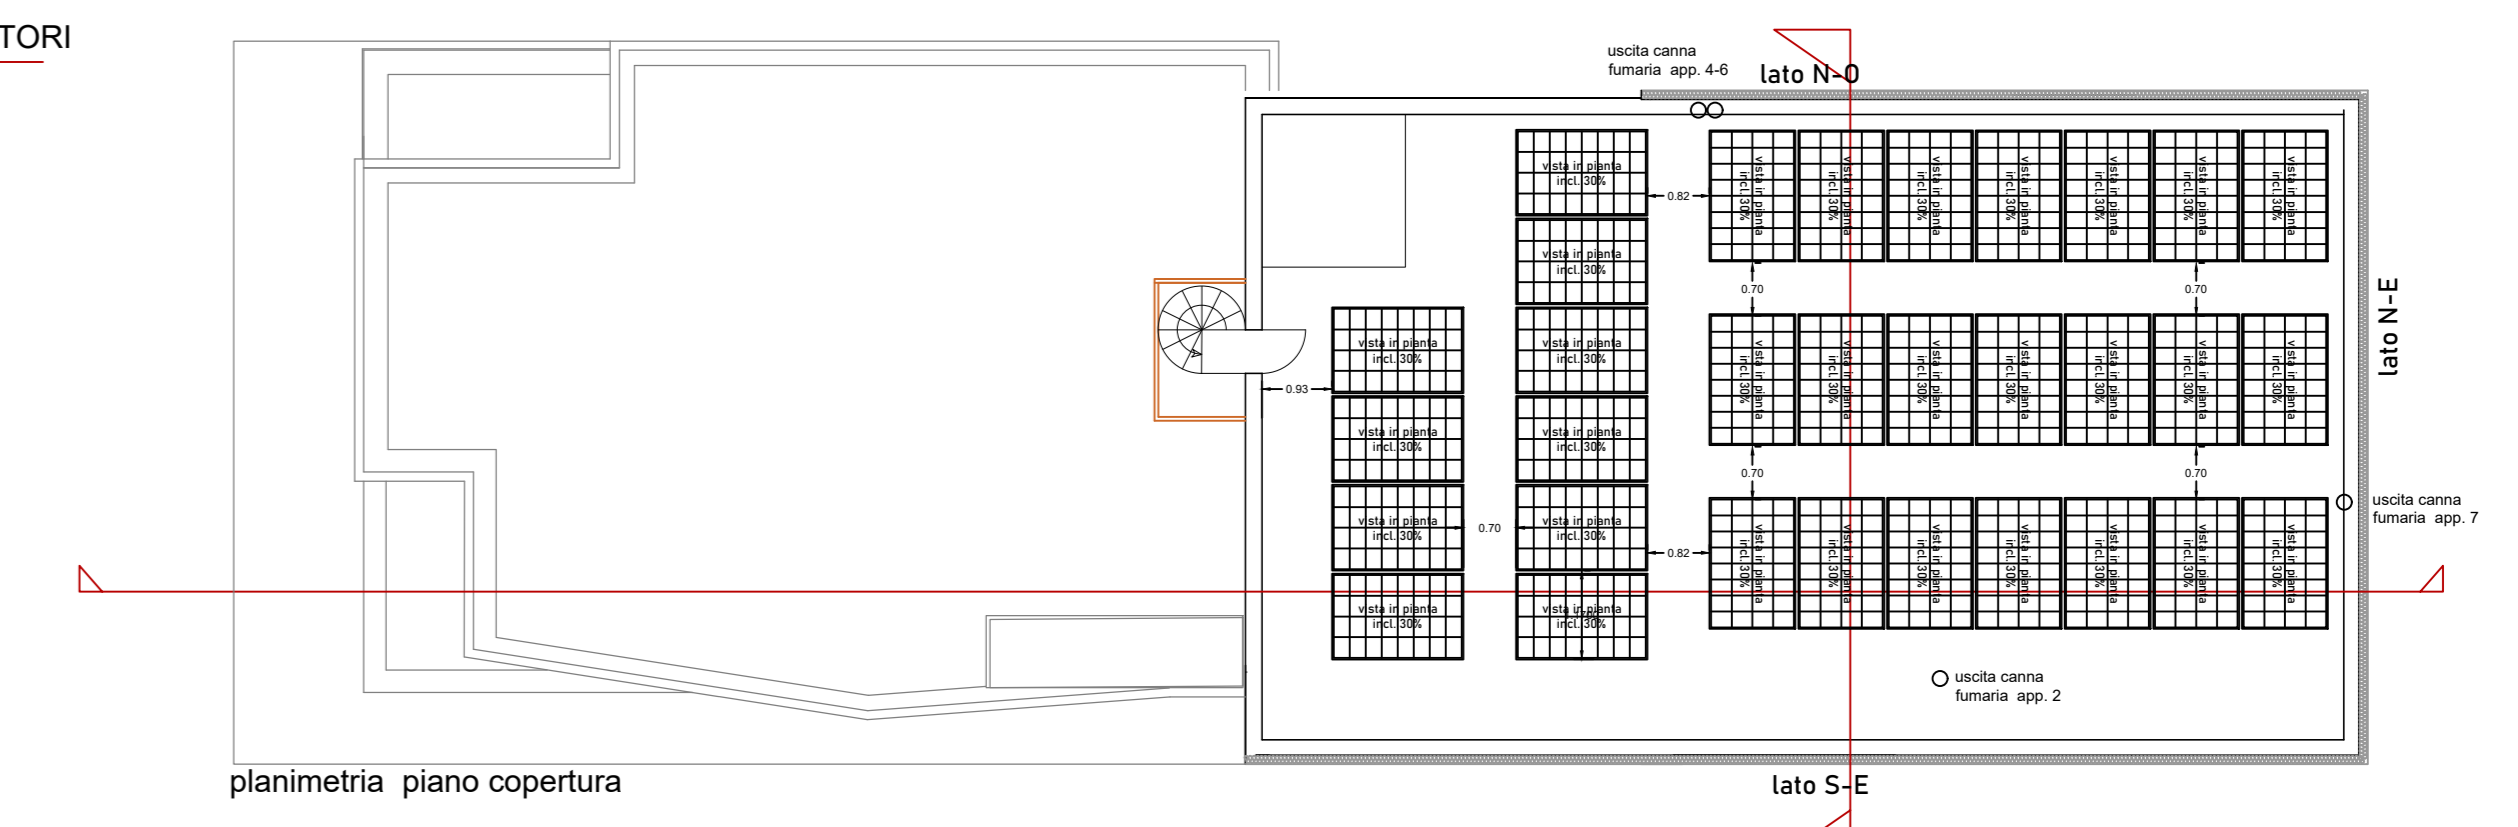

planimetria piano copertura