

COMUNE DI
CATTOLICA

RICHIEDENTI:

SOCIETA' HOTEL RITTER S.R.L.

(016)

OGGETTO:

RISTRUTTURAZIONE CON
CAMBIO DI DESTINAZIONE DA
ALBERGHIERA A RESIDENZIALE

TAVOLA 2

Stato di progetto
Pianta, prospetti e sezione
SCALA 1:100

DATI CATASTALI:

Foglio 1
Mappale 620


DIRETTORE LAVORI:

Geom. Enrico Marfaglia


PROGETTISTA:

Arch. Roberto Carollo


Autodesk AutoCAD License N° 05720-167468-9000

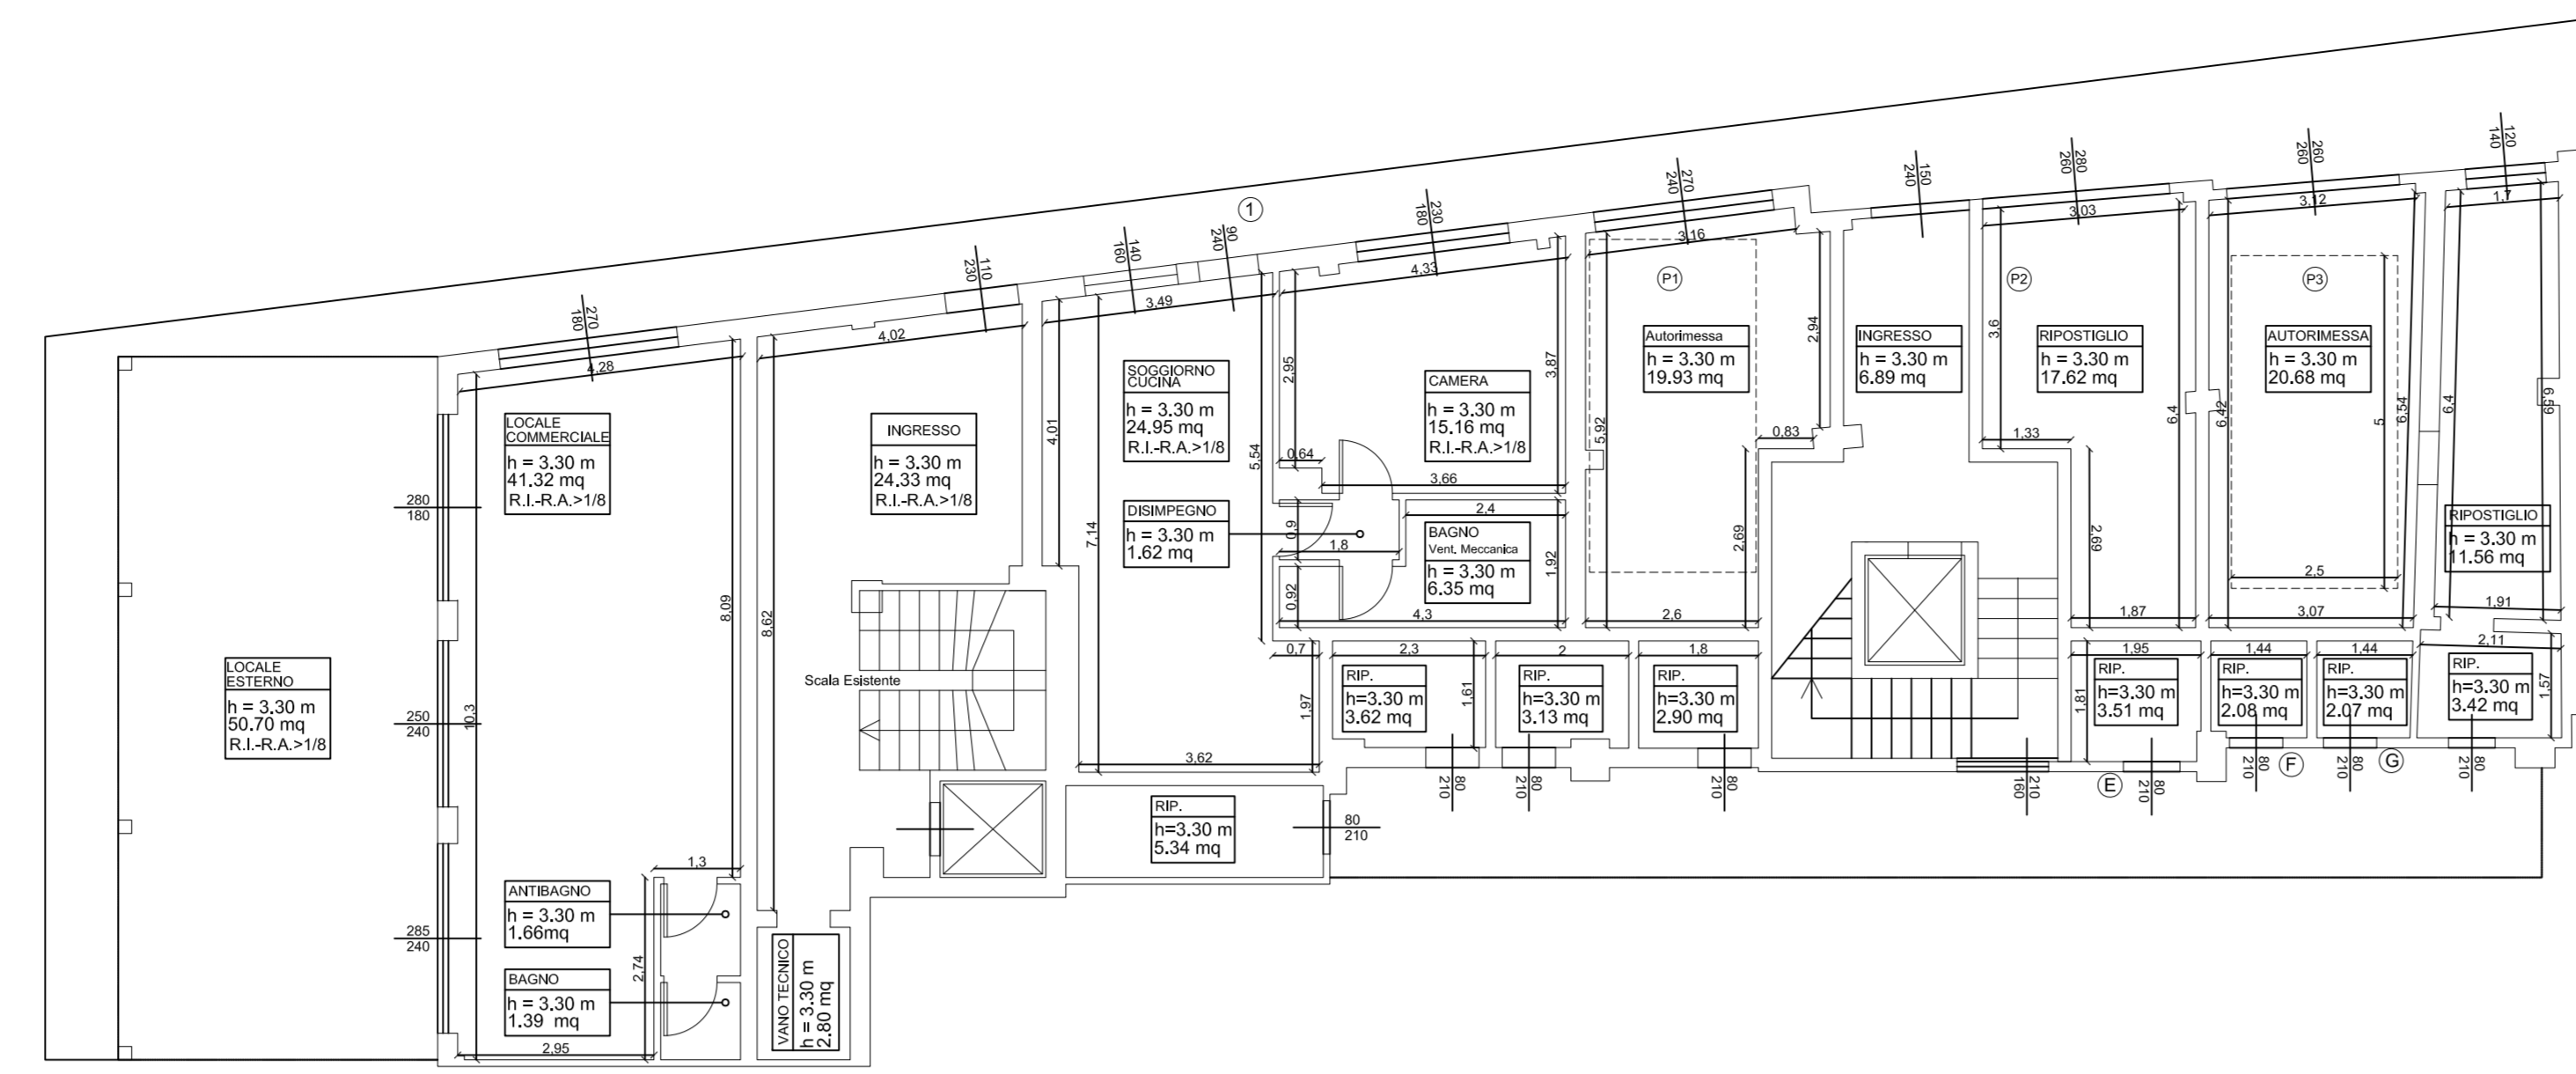


Piano terra

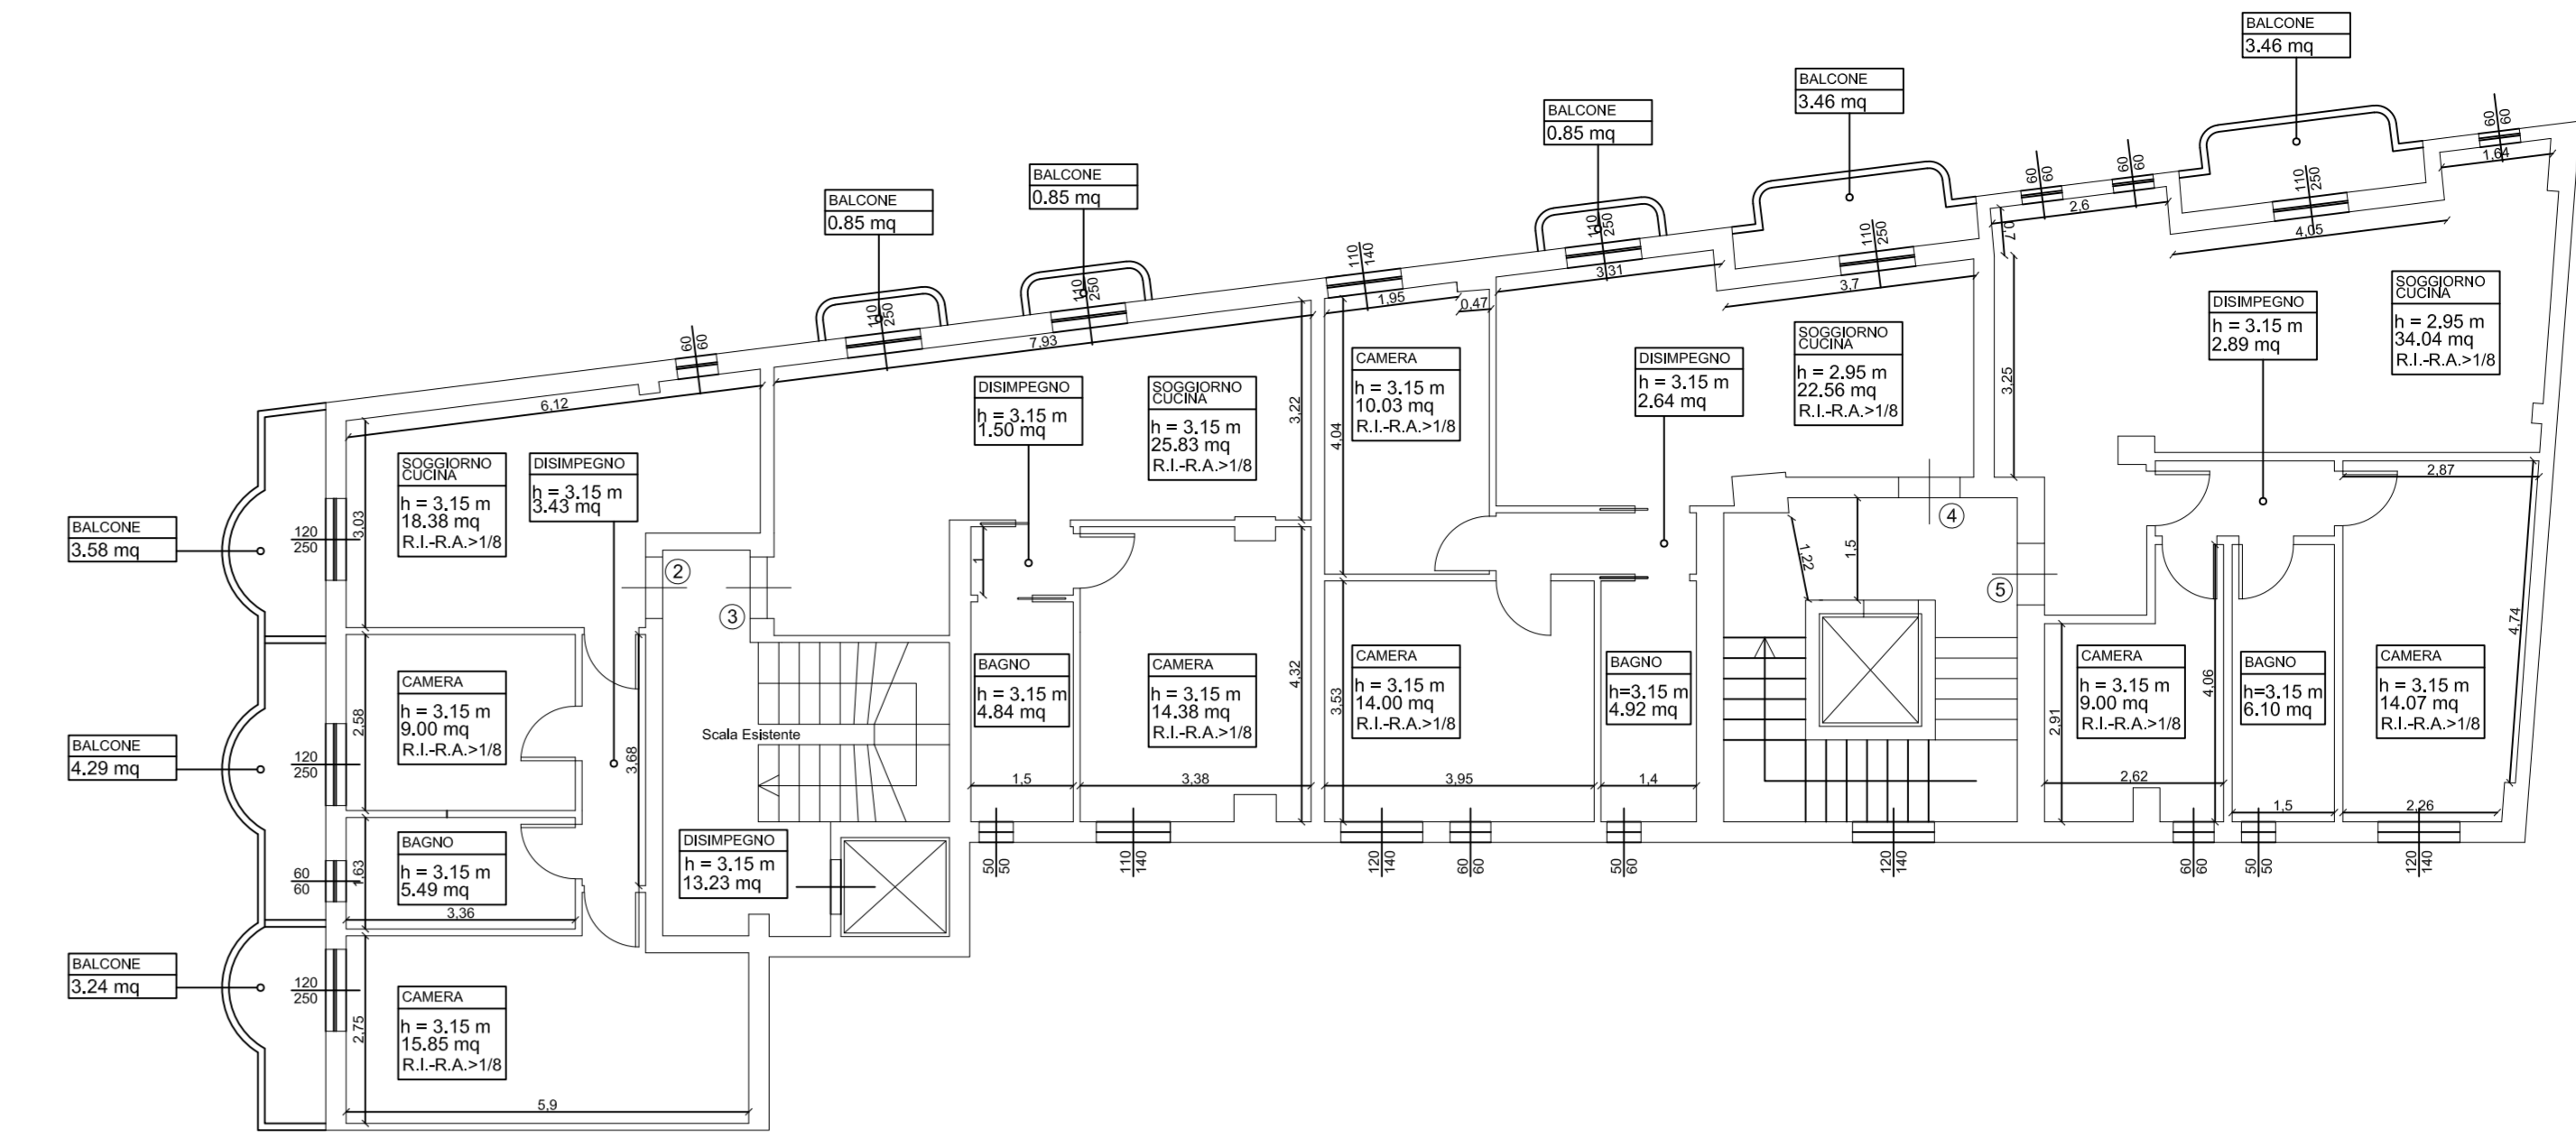


Piano primo

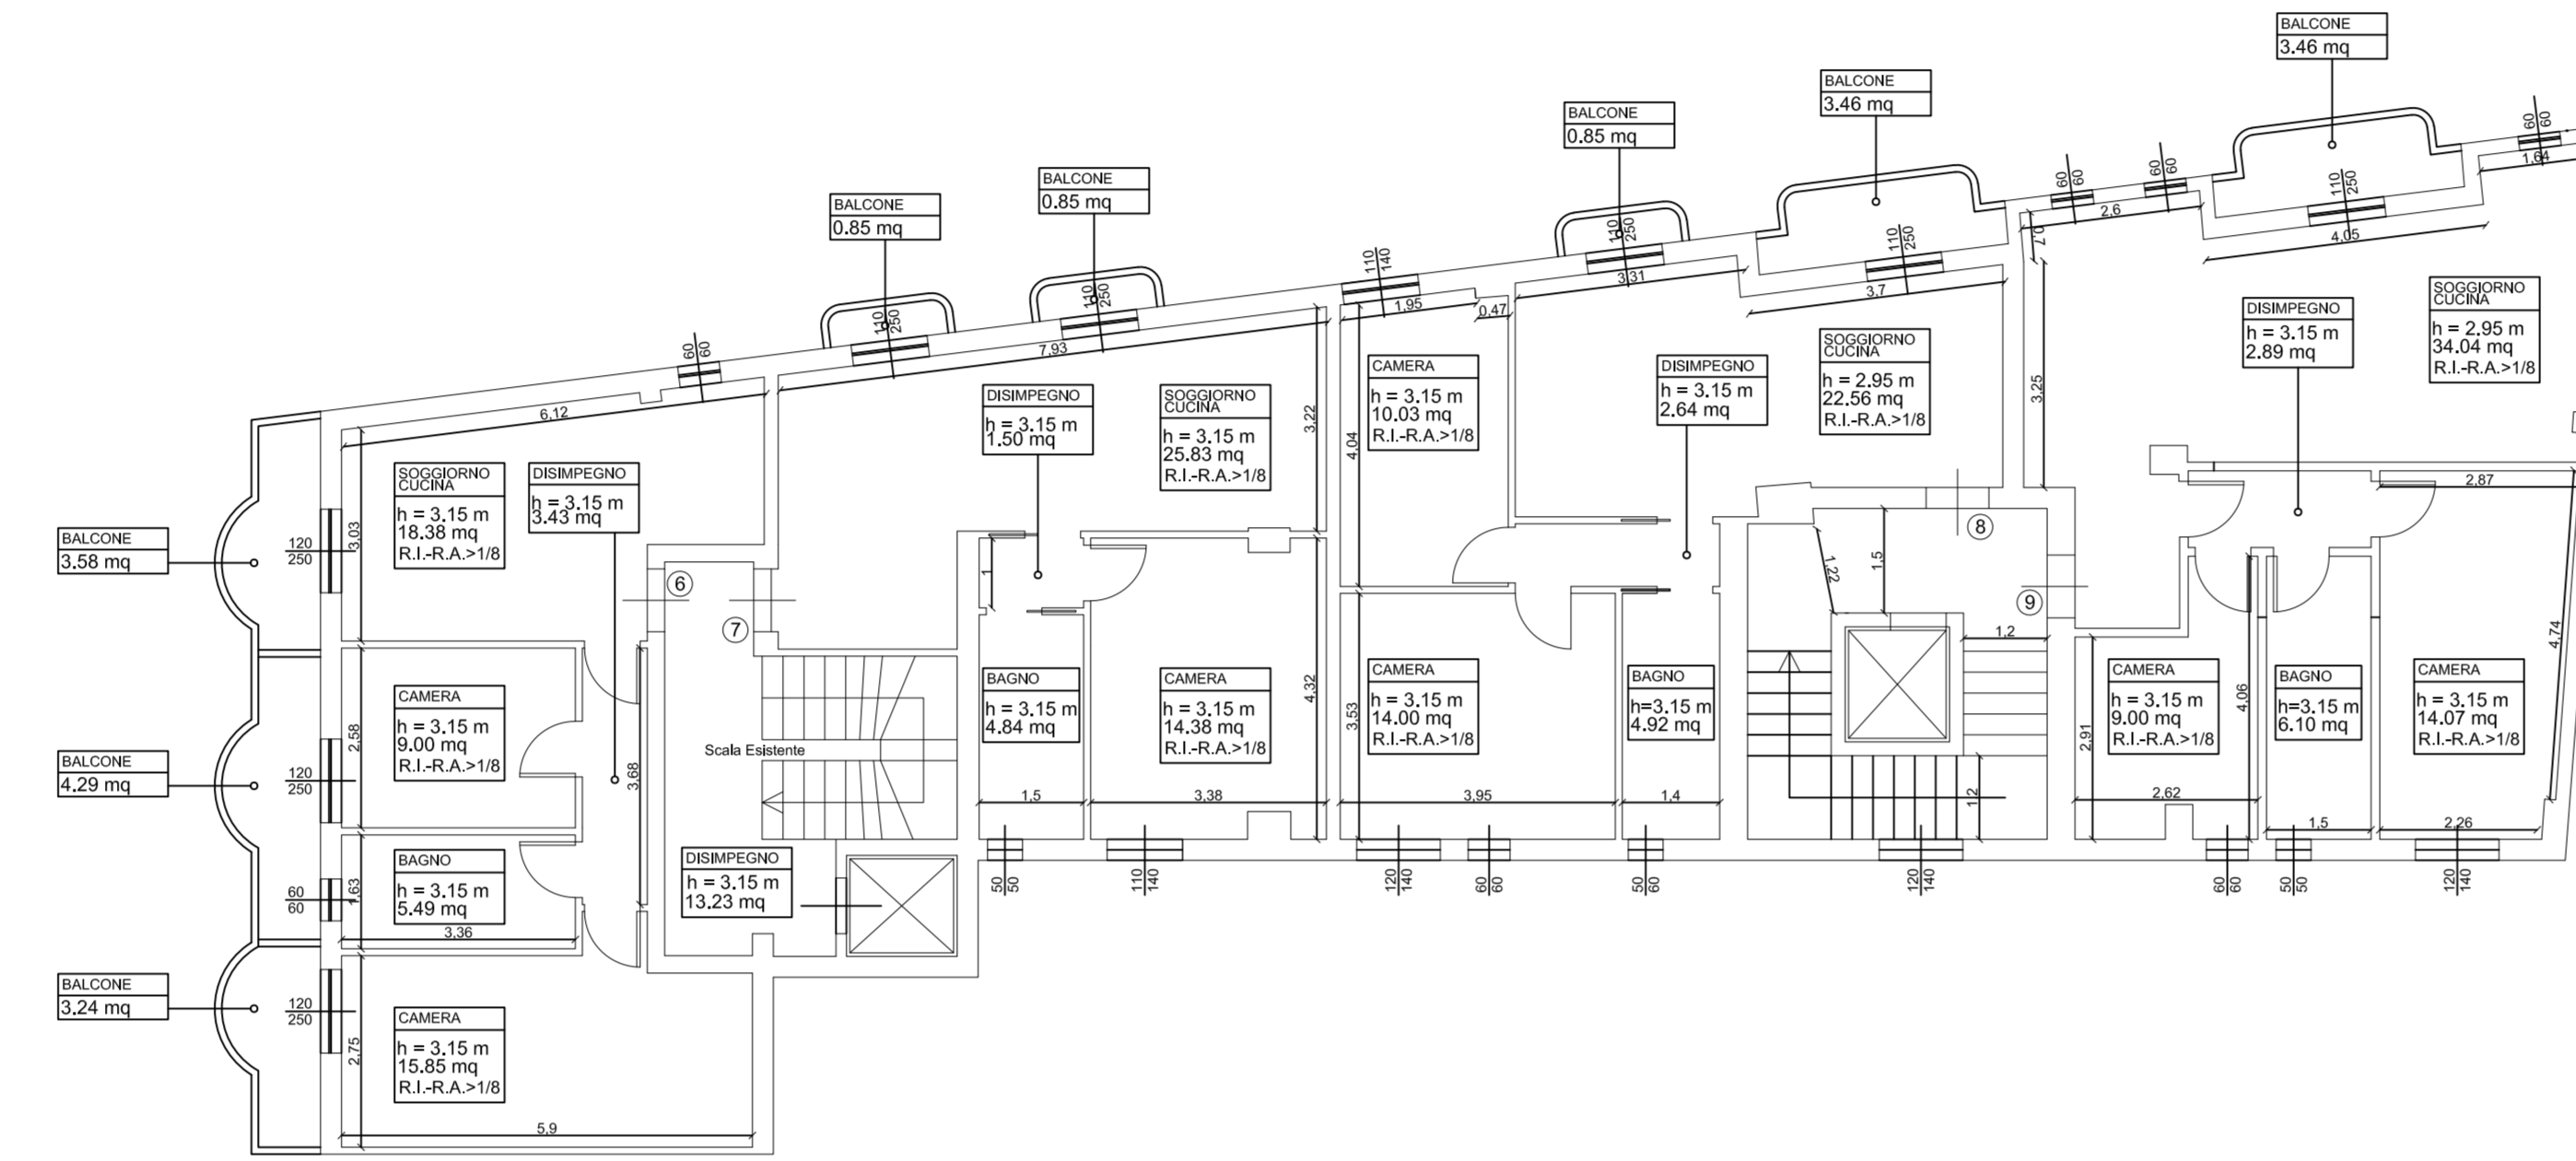


Piano secondo

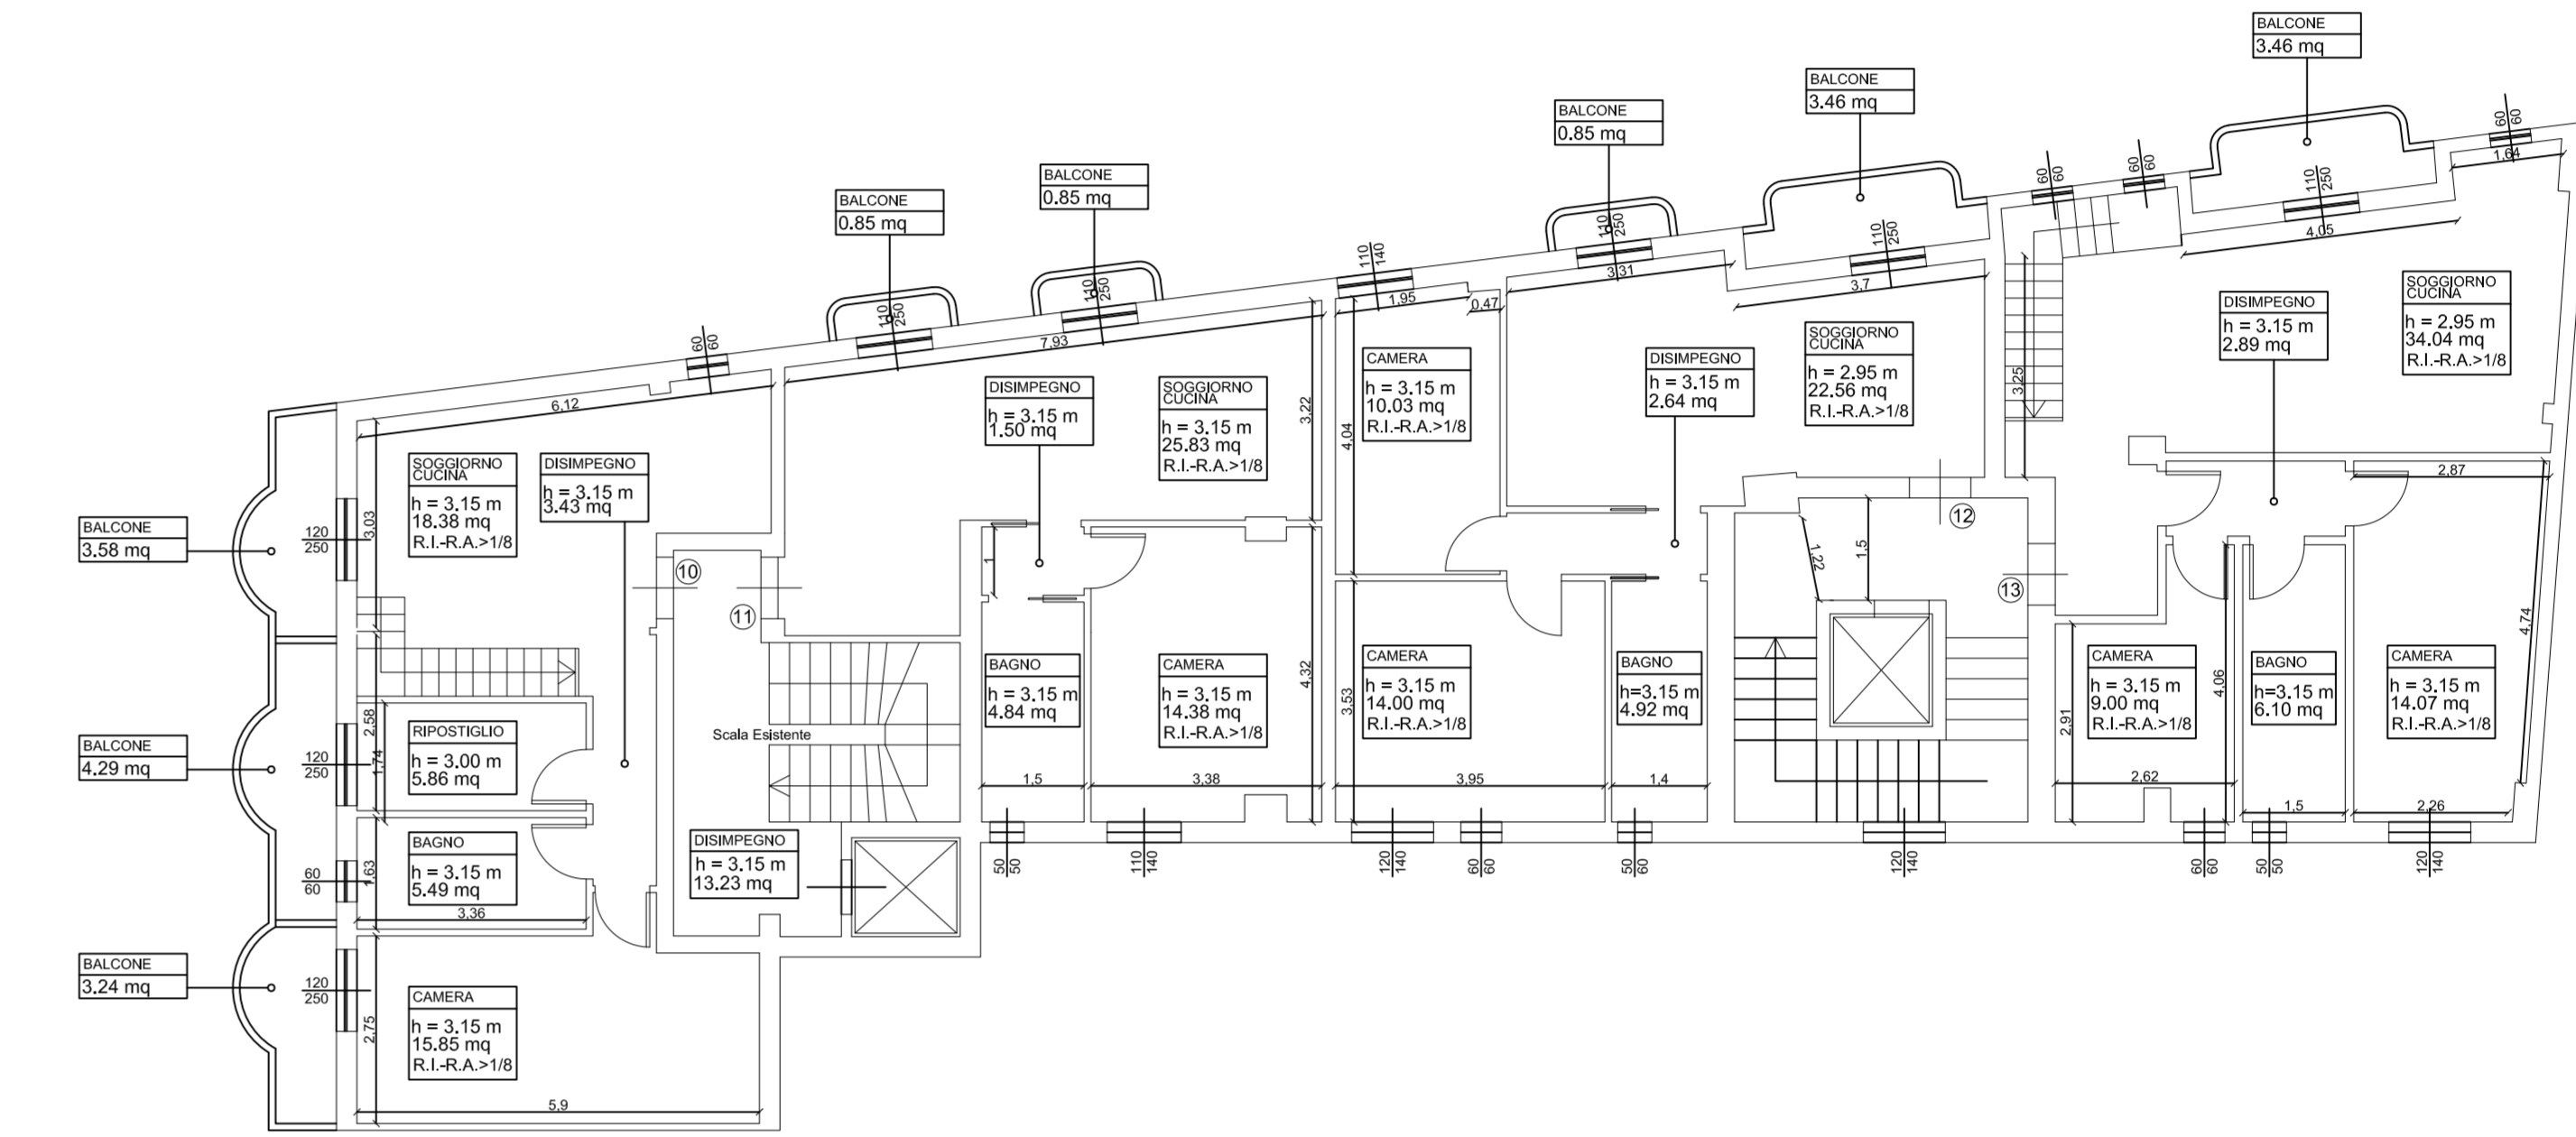

Piano terzo

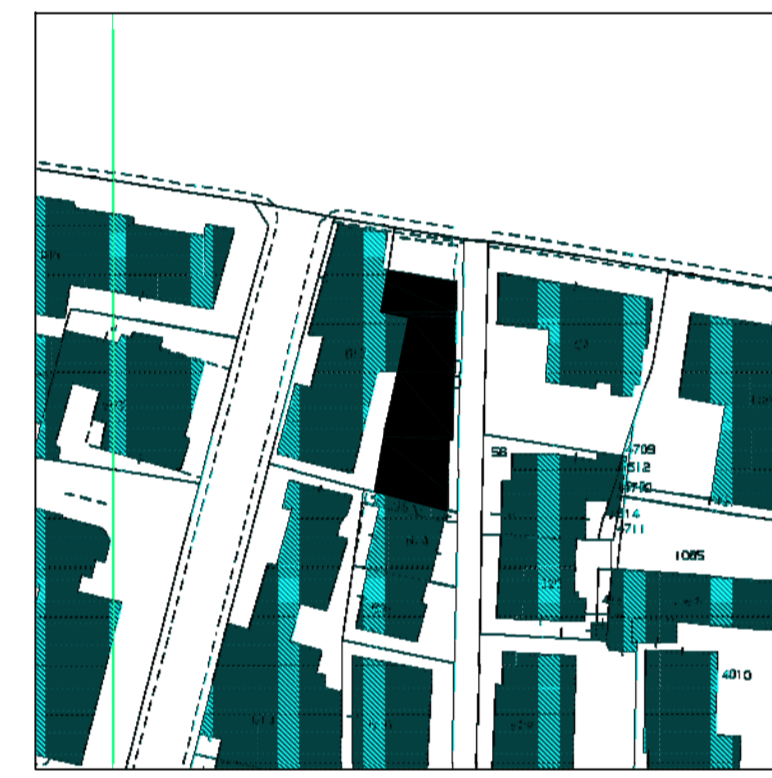


ESTRATTO DI
MAPPA

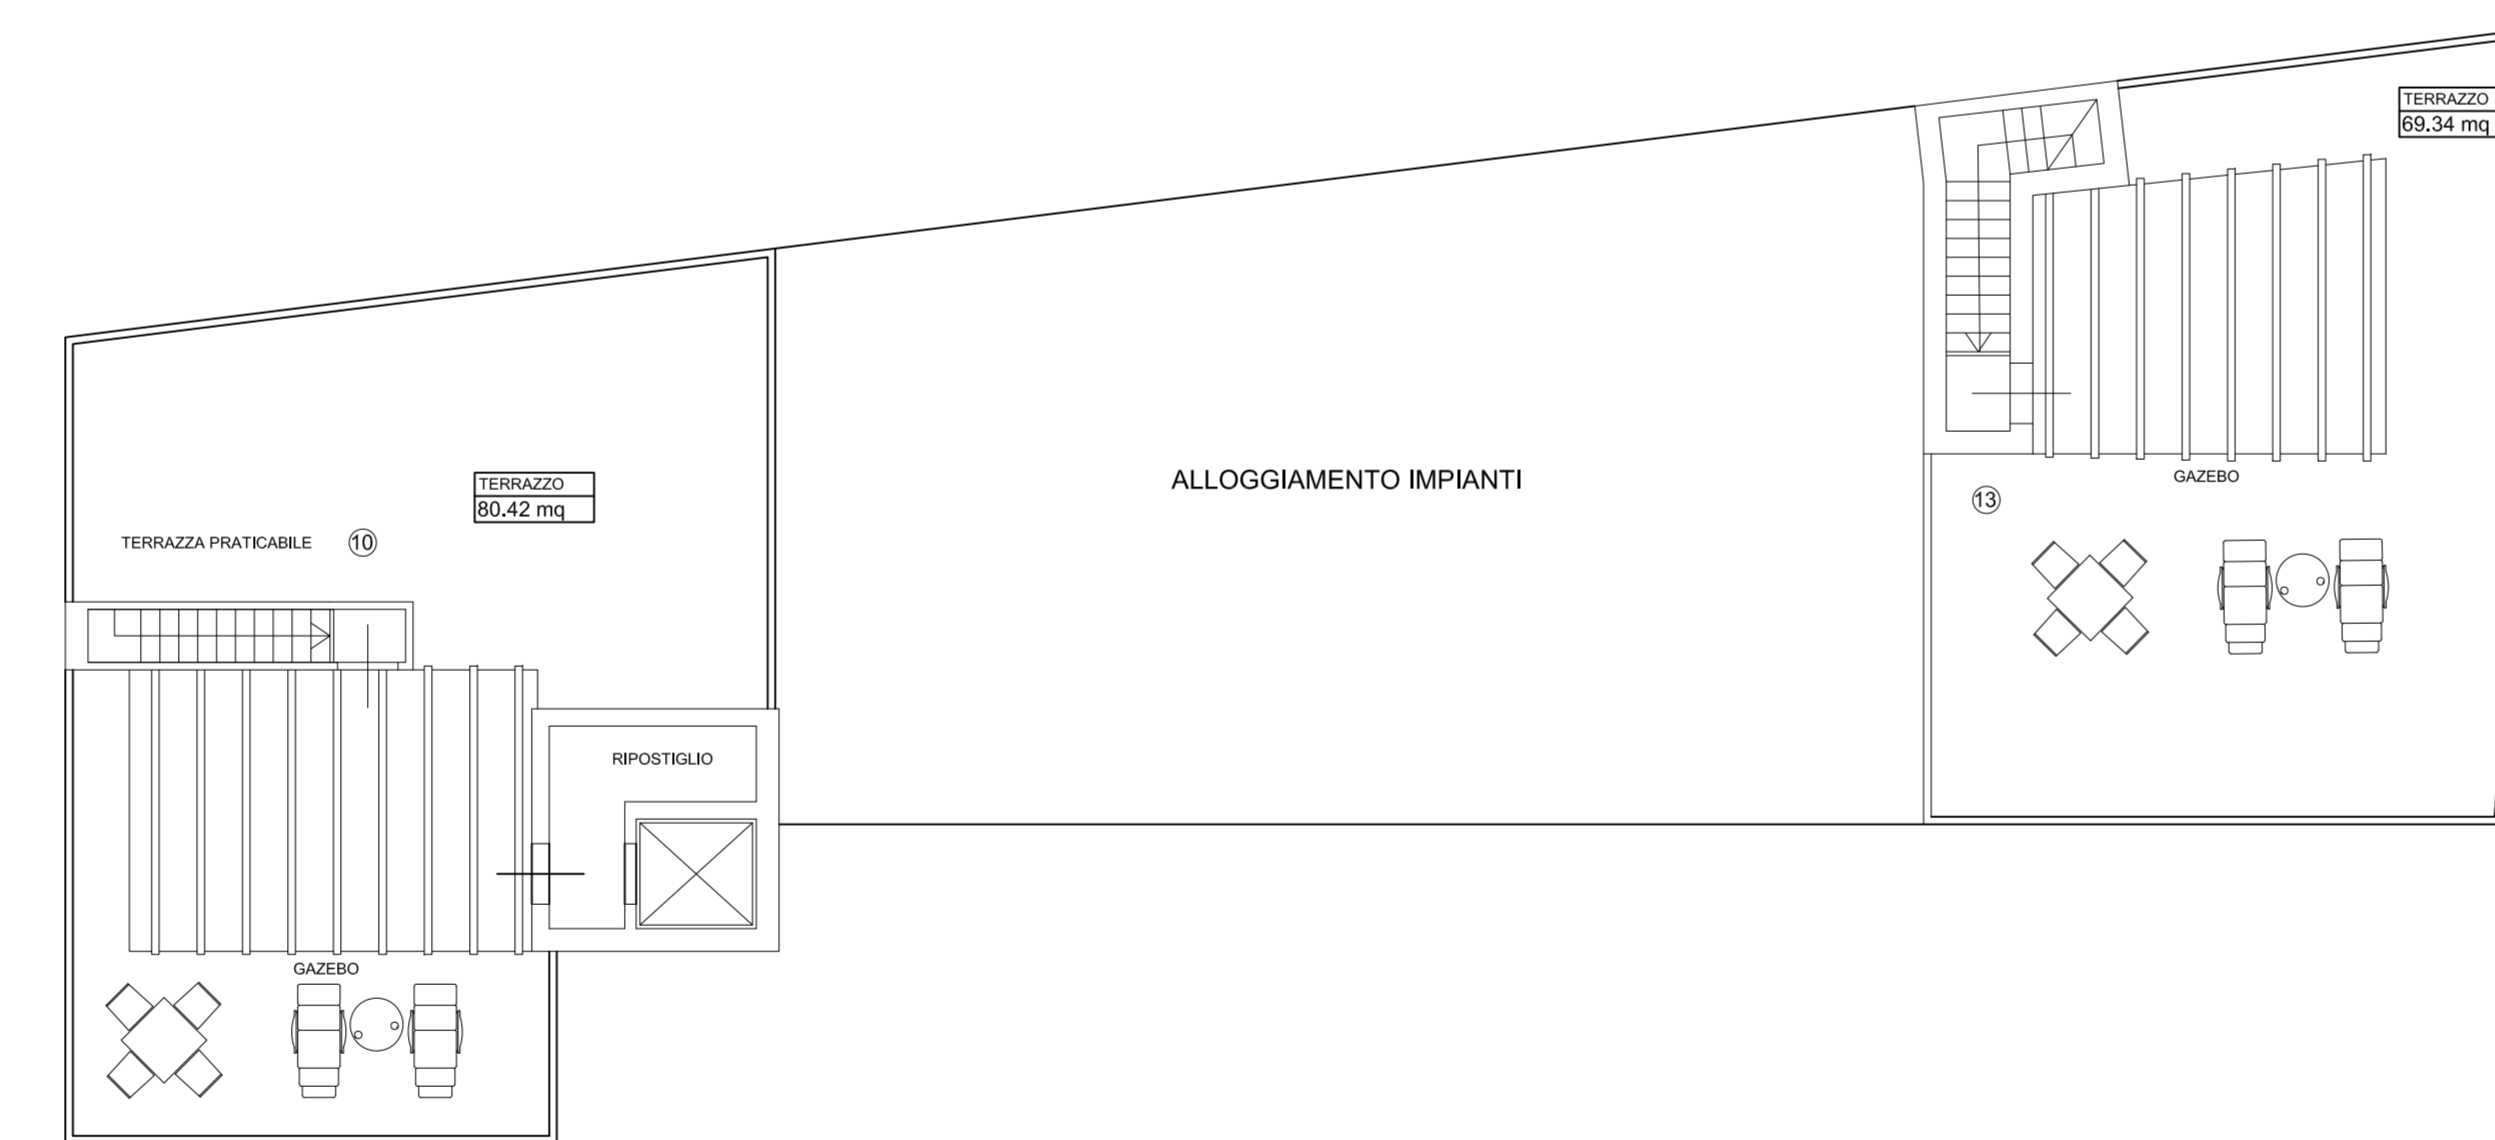


Piano copertura




Prospetto laterale

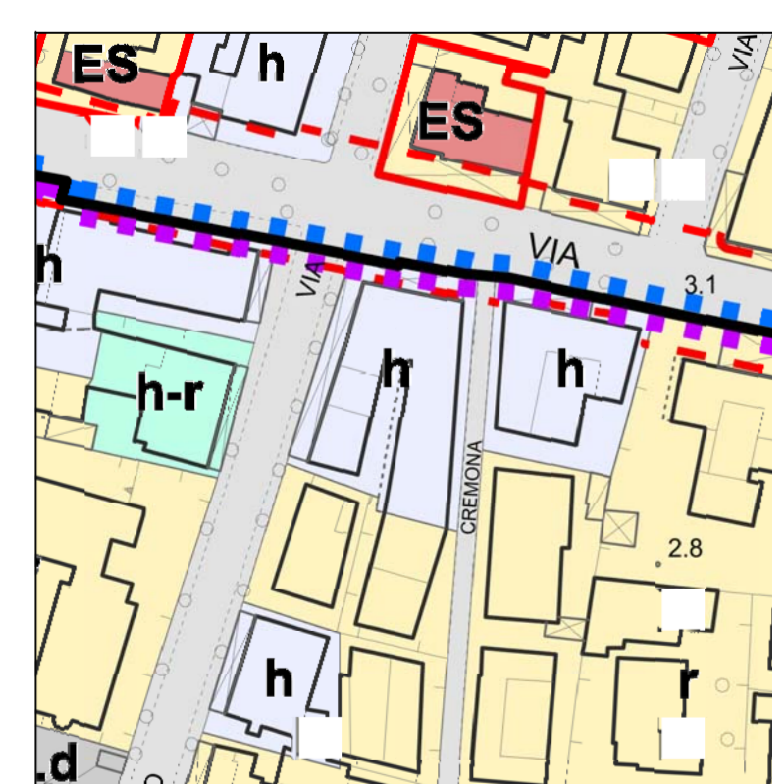

STRALCIO RUE

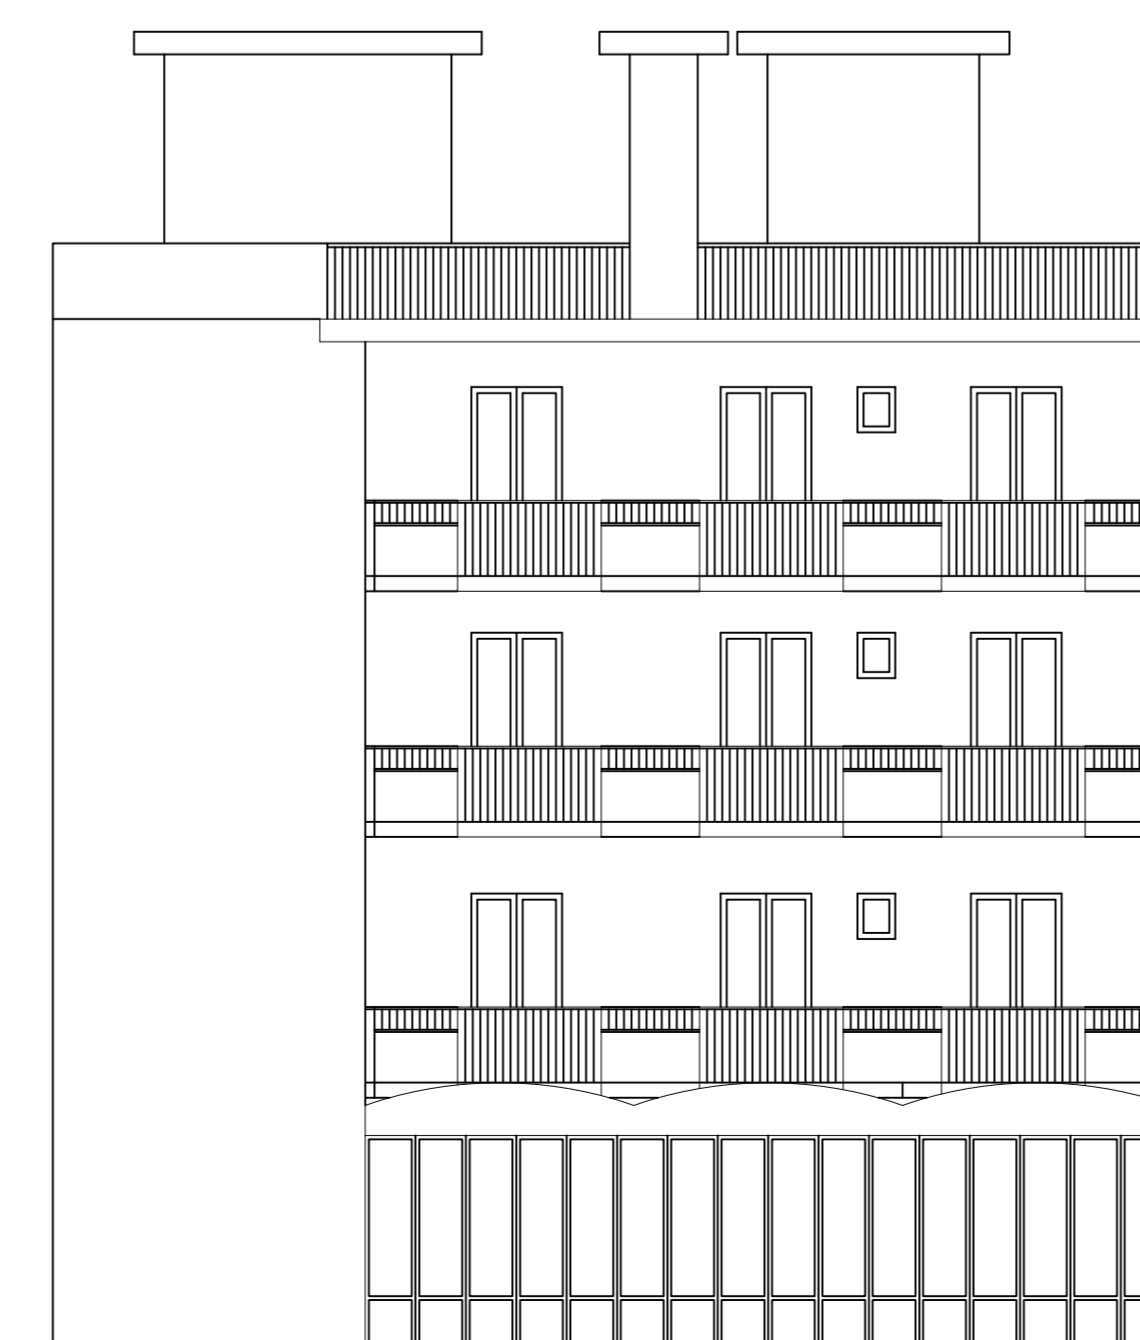

Prospetto frontale

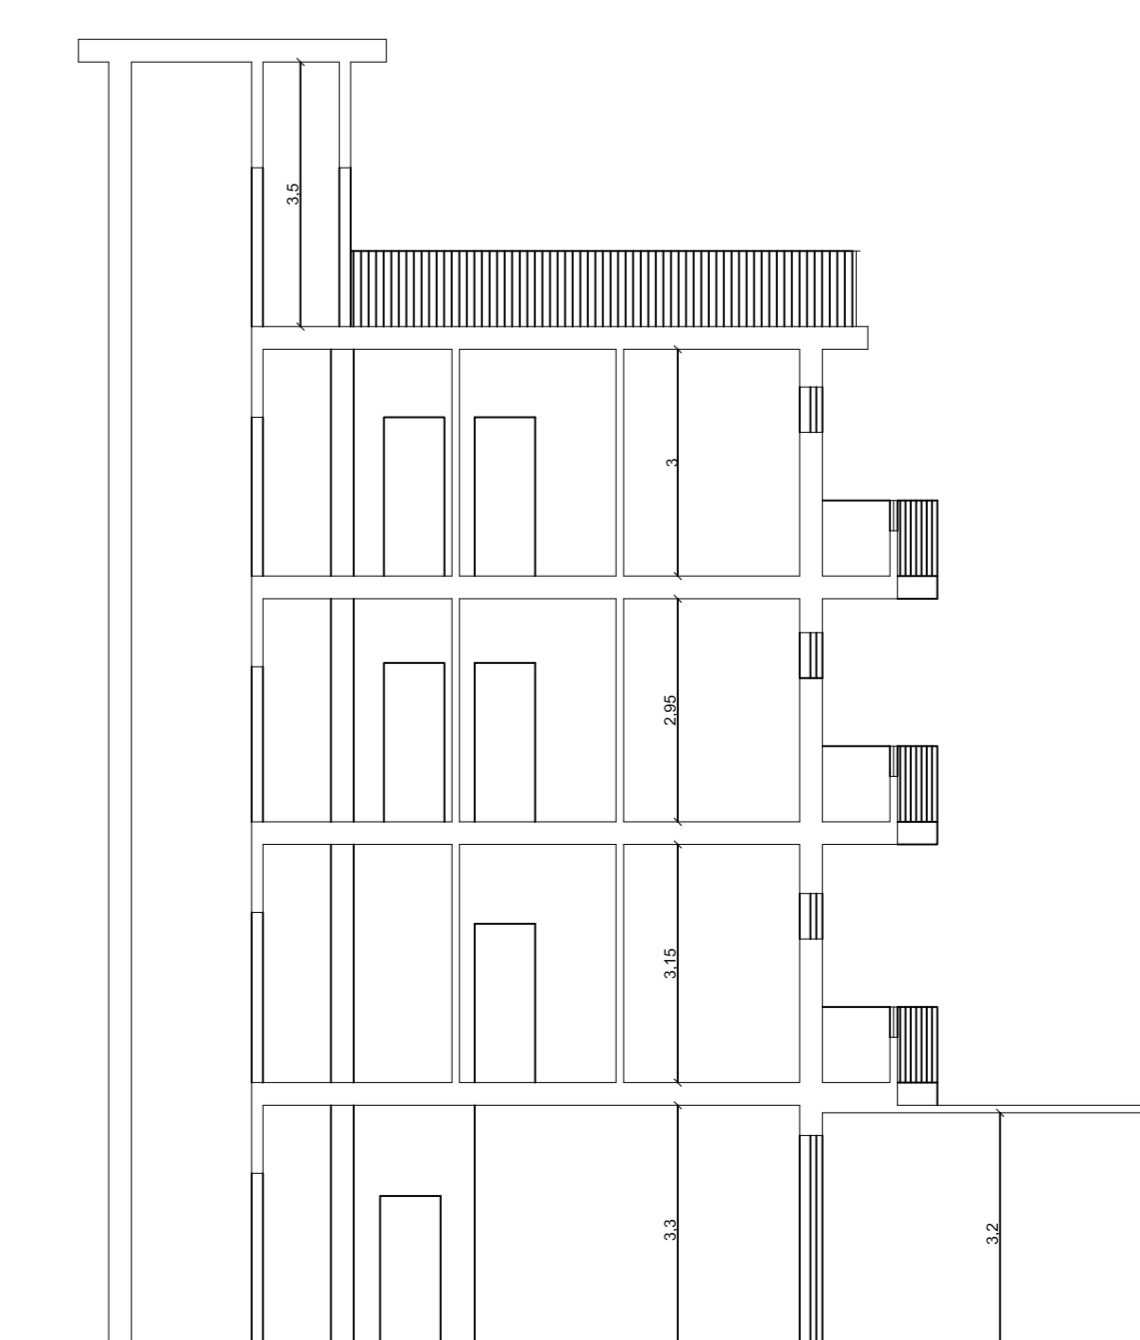

Sezione A - A'