A1 - ALLEGATO 1

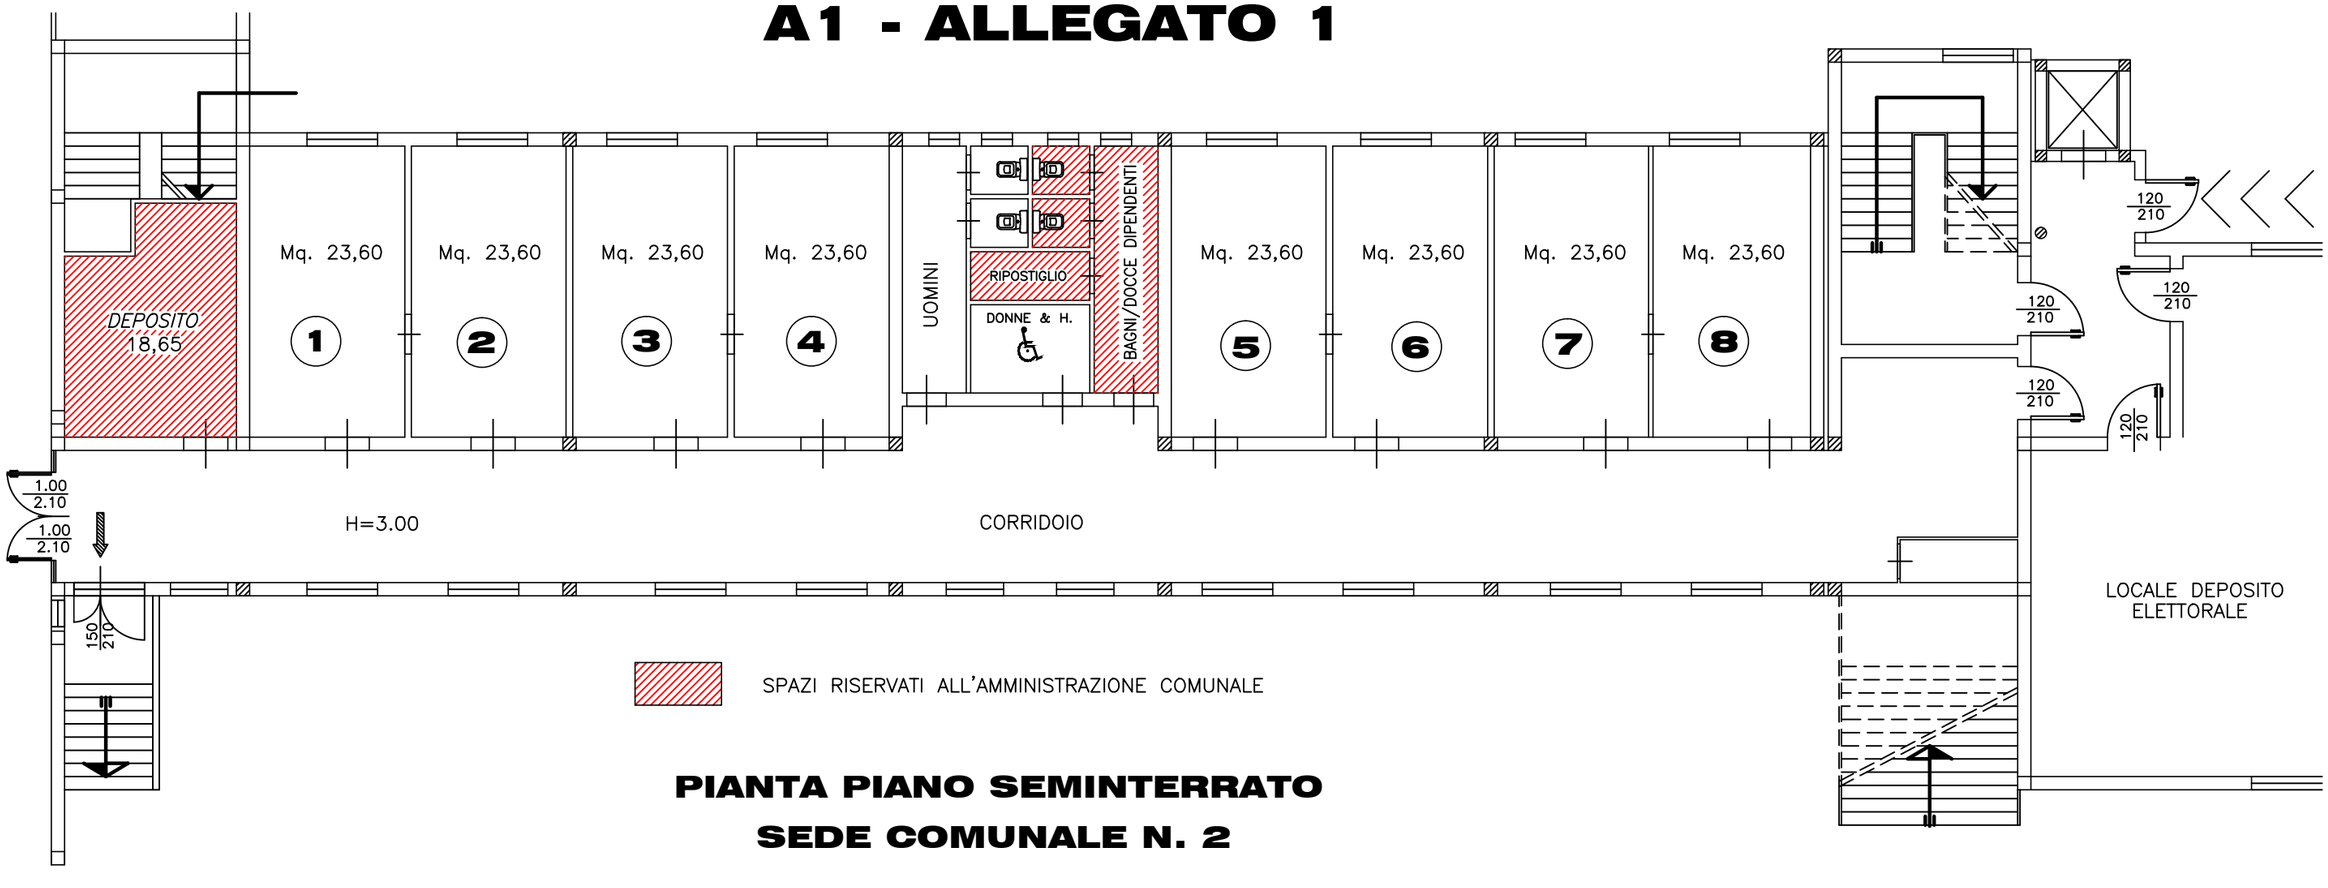

PIANTA PIANO SEMINTERRATO

SEDE COMUNALE N. 2