




**PROGETTO APPROVATO
TAV. 7.4 PSC**

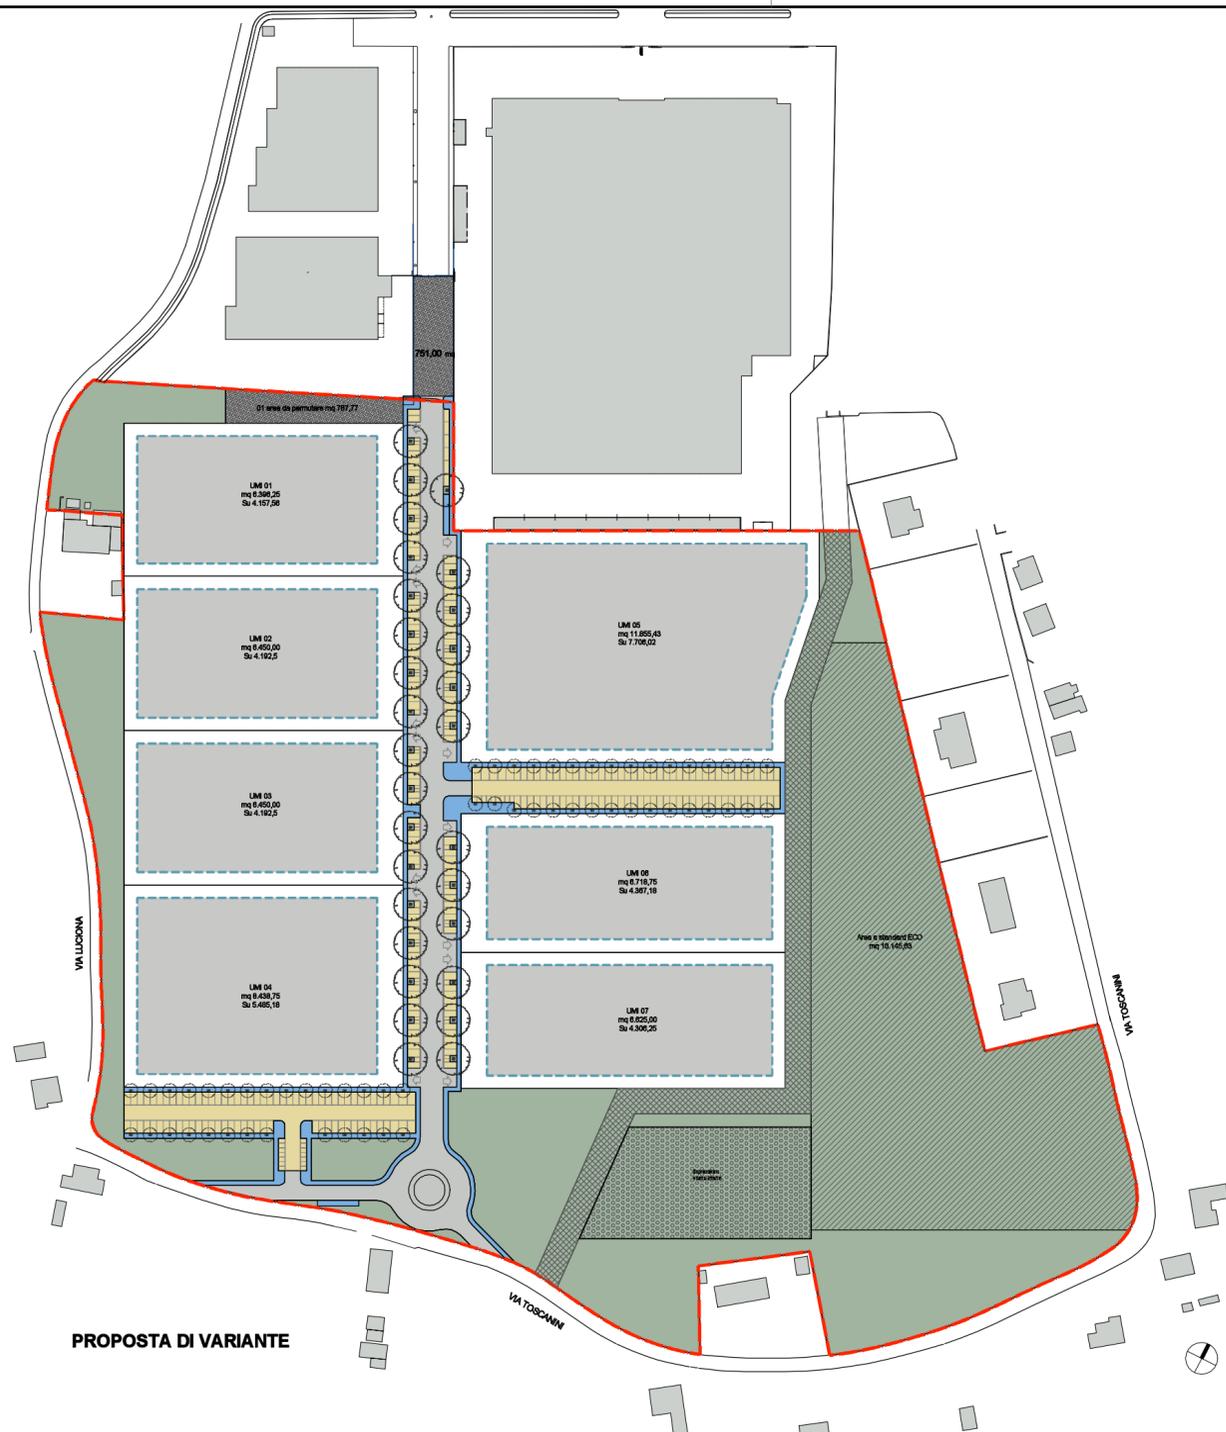

PROPOSTA DI VARIANTE

Progettista architettonico:



Andrea Agostini Architetto

Architetto Andrea Agostini
Via D. Forlani 34
47833 Mordano di Romagna (RN)
tel-fax: 0541 989643
mail: info@agolab.it
www.agolab.it

Proprietà:

Reggini Maria Chiara	Colosio Renata
Reggini Marco	Magnani Pasquina
Colosio Giovanna	Ciotti Roberto
Colosio Piera	Tonelli Gloria

Progetto:

**PIANO URBANISTICO ATTUATIVO (EX C03)
ZONA DI P.S.C. APSI
SITUATO IN VIA TOSCANINI E VIA LUCIONA**

Oggetto Disegno:

**COMPARAZIONE FRA PROGETTO APPROVATO
E PROPOSTA DI VARIANTE**

Tavola n°: **B 05**

Redatta:

Data: **25/01/2019**

Scala: **1:2000**

Formato stampa: **@A1**

Codice Progetto: **RGG**

Revisione:

Note: