STUDIO TECNICO VANDI - DELBIANCO

di Davide Delbianco
Progettazione Impianti Tecnologici – Risparmio Energetico e Risparmio Energetico
Certificazione Energetica – Diagnosi Energia Rinnovabili
Prevenzione Incendi

Via C. Battisti n. 2 - 37043 Misano Adriatico (RN)
tel/fax 0541/611722 - e.mail: studiovandidelbianco@gmail.com

OGGETTO: REALIZZAZIONE DI UN COMPATTO EDIFICATORIO COMPRENSIVO DI AREA DI CESSIONE PER FUTURA ESPROPRIZIONE DELLA CHIESRA PER LA SUAERB DI FRANKIA TRA VIA FRANCESCA DA RIMINI E VIA INDIPENDENZA - VARIANTE AL PROGETTO PRELIMINARE IMPIANTO DI RECLAMAZIONE E RAPPRESCAMENTO EDIFICIO AD USO COMMERCIALE

PROPRIETA' : L'IMMOBILE SRL

UBICAZIONE: COMUNE DI CATTOLICA
VIA FRANCESCA DA RIMINI - VIA INDIPENDENZA

SCALA: 1:100	TAVOLA: M 01	DATA: FEBBRAIO 2020

IL PROGETTISTA:

IL COMMITTENTE:

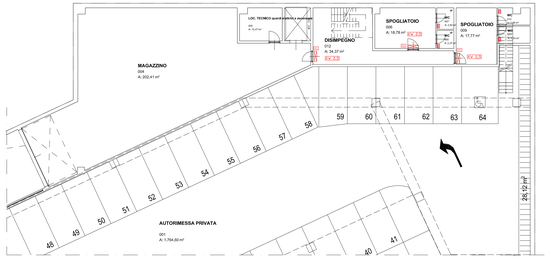

PIANO INTERRATO

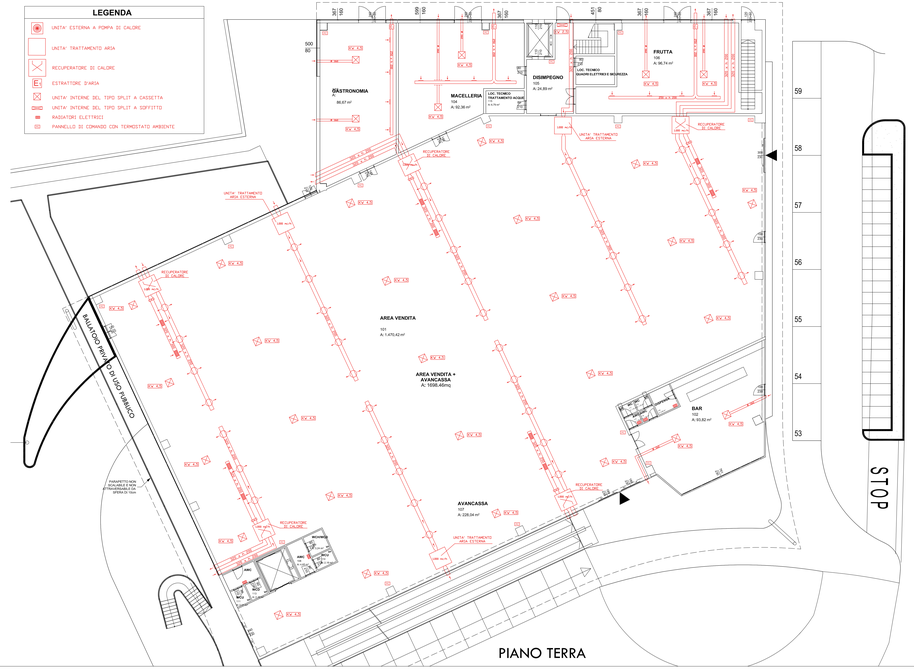

PIANO TERRA

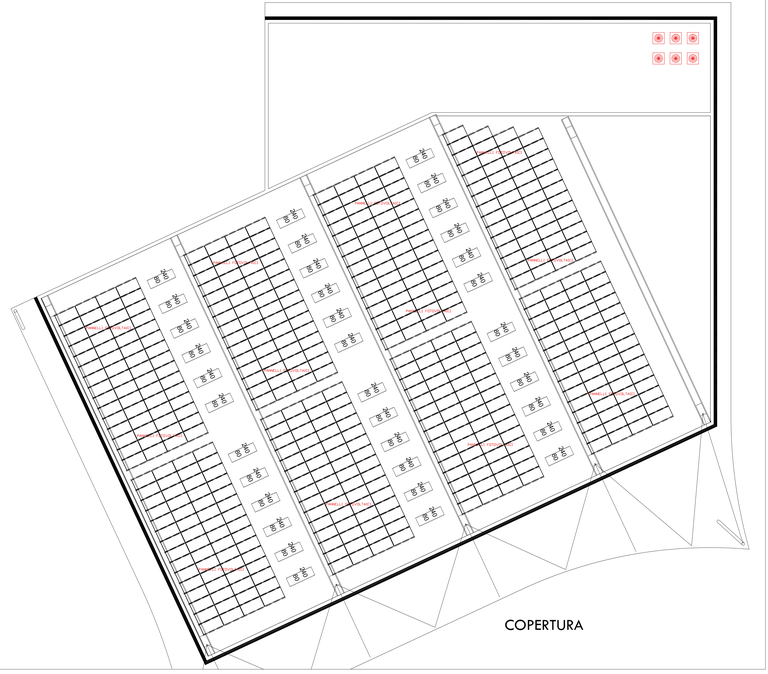

COPERTURA