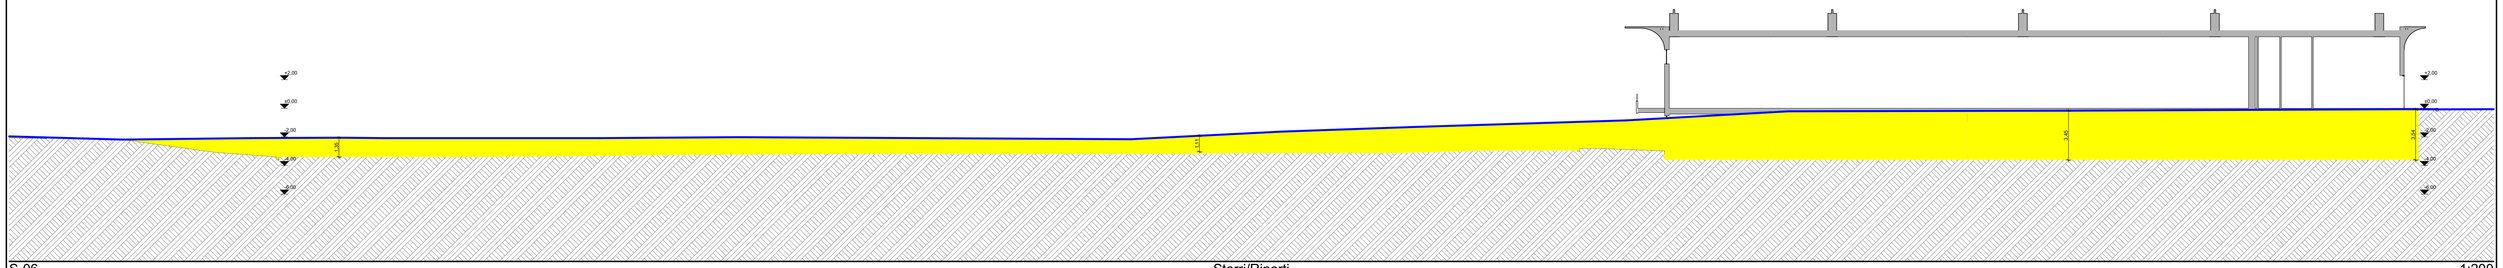

S-06 Sterri/Riporti 1:200

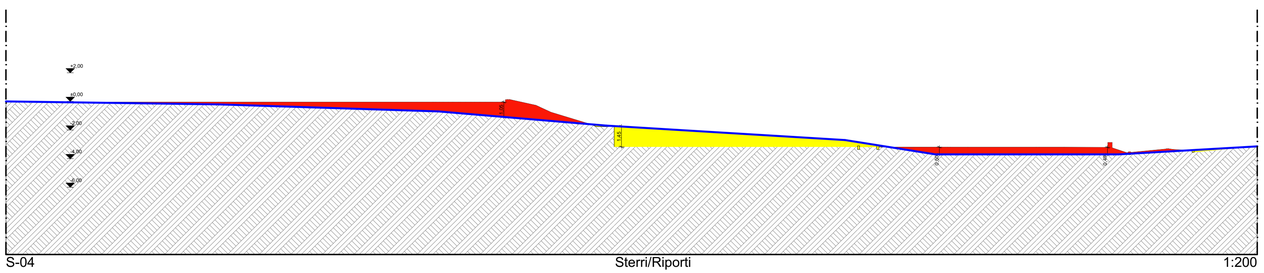

S-04 Sterri/Riporti 1:200

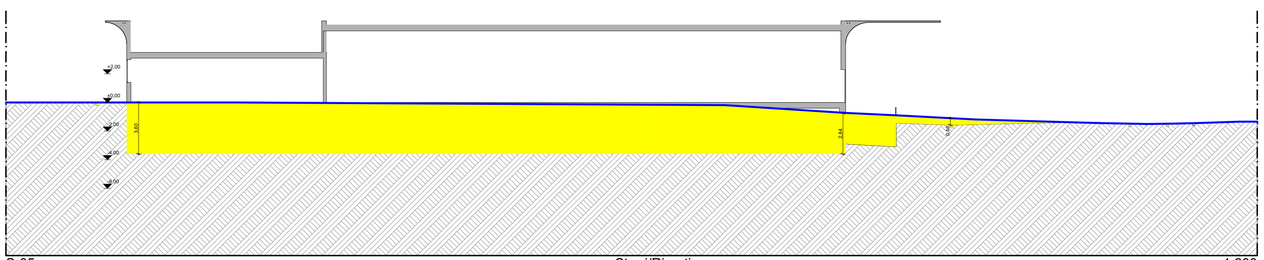

S-05 Sterri/Riporti 1:200

LEGENDA:

- STERRI
- RIPORTI
- LINEA DI TERRA SDF

REALIZZAZIONE DI UN COMPARTO EDIFICATORIO COMPRENSIVO DI AREA DI CESSIONE PER FUTURA EDIFICAZIONE DELLA CASERMA PER LA GUARDIA DI FINANZA TRA VIA INDIPENDENZA E VIA F. DA RIMINI, AI SENSI DELL'ART. 53 L.R. 24/2017

Comune di CATTOLICA
47841, RN

Progetto:
FABBRICATO

Proprietà:
Immobile S.R.L.

DATA: 18/06/2020

SCALA GRAFICA: 1:200

Via Francesca da Rimini 47841
Cattolica RN ITA

TAVOLA A.14

Progettisti:
Arch. Marco Gaudenzi
Arch. Luca Ferretti
Ing. Francesco Delbaldo

D&D
architettura - ingegneria

Oggetto:
STERRI_RIPORTI

GAUDENZI FERRETTI PARTNERS
ARCHITECTURE DESIGN

A TERMINI DI LEGGE CI RISERVIAMO LA PROPRIETA' DI QUESTO DISEGNO, CON DIVIETO O RENDERLO COMUNQUE NOTO A TERZI O A DITTE CONCORRENTI SENZA NOSTRA AUTORIZZAZIONE SCRITTA.