
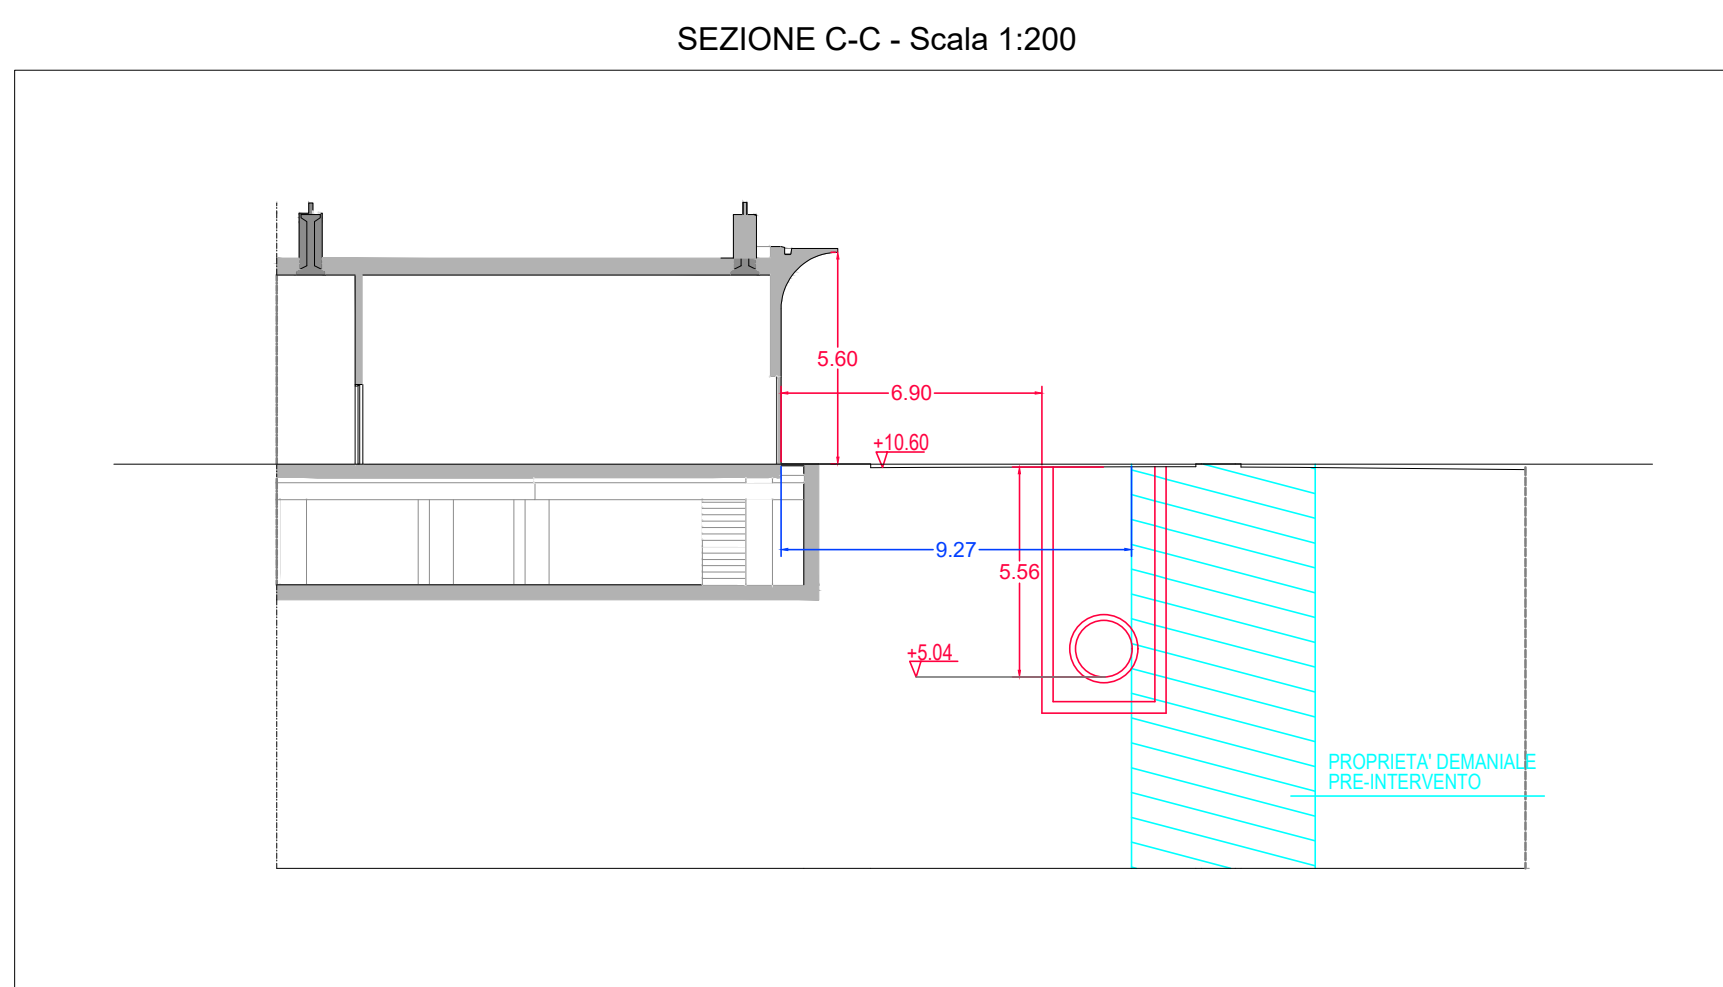
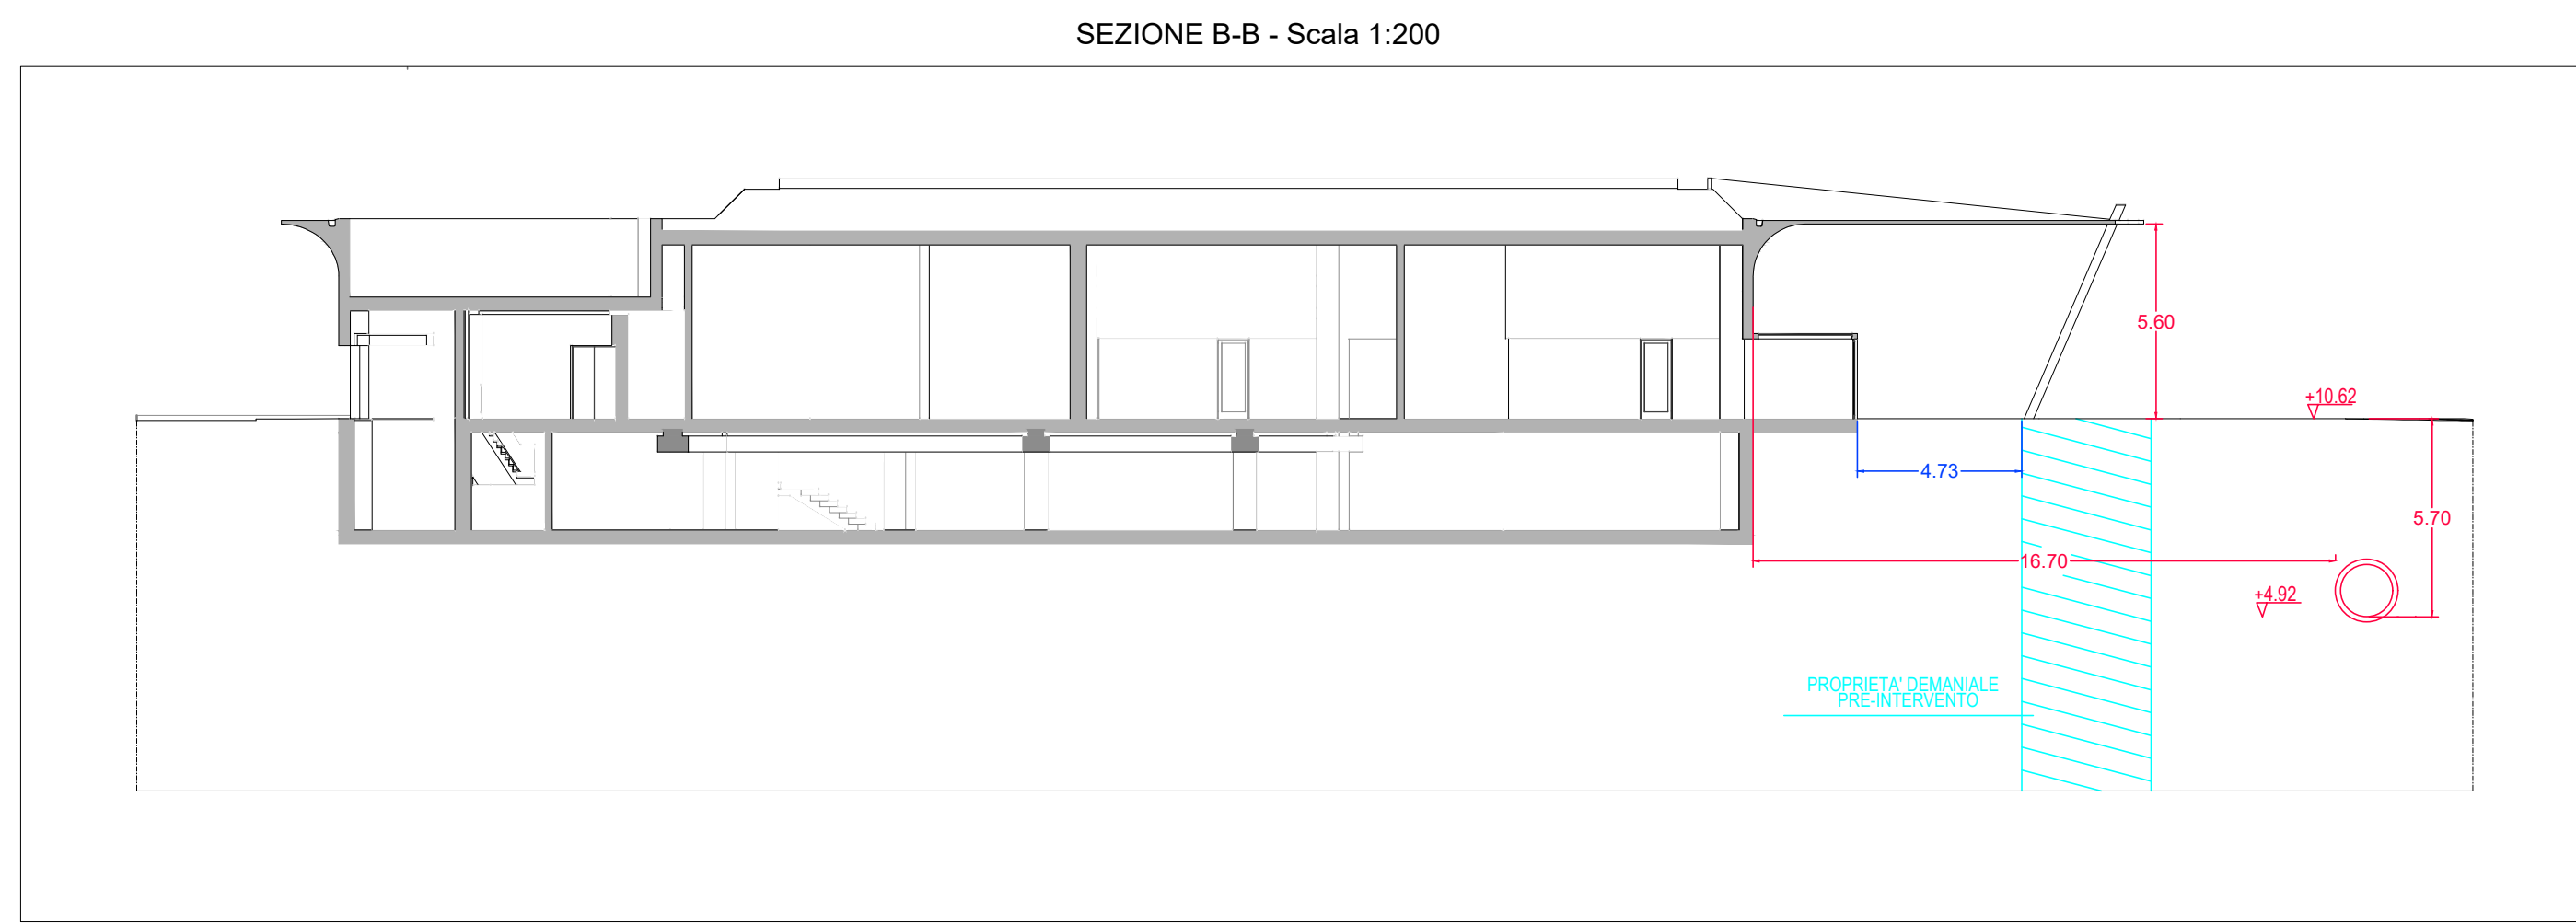
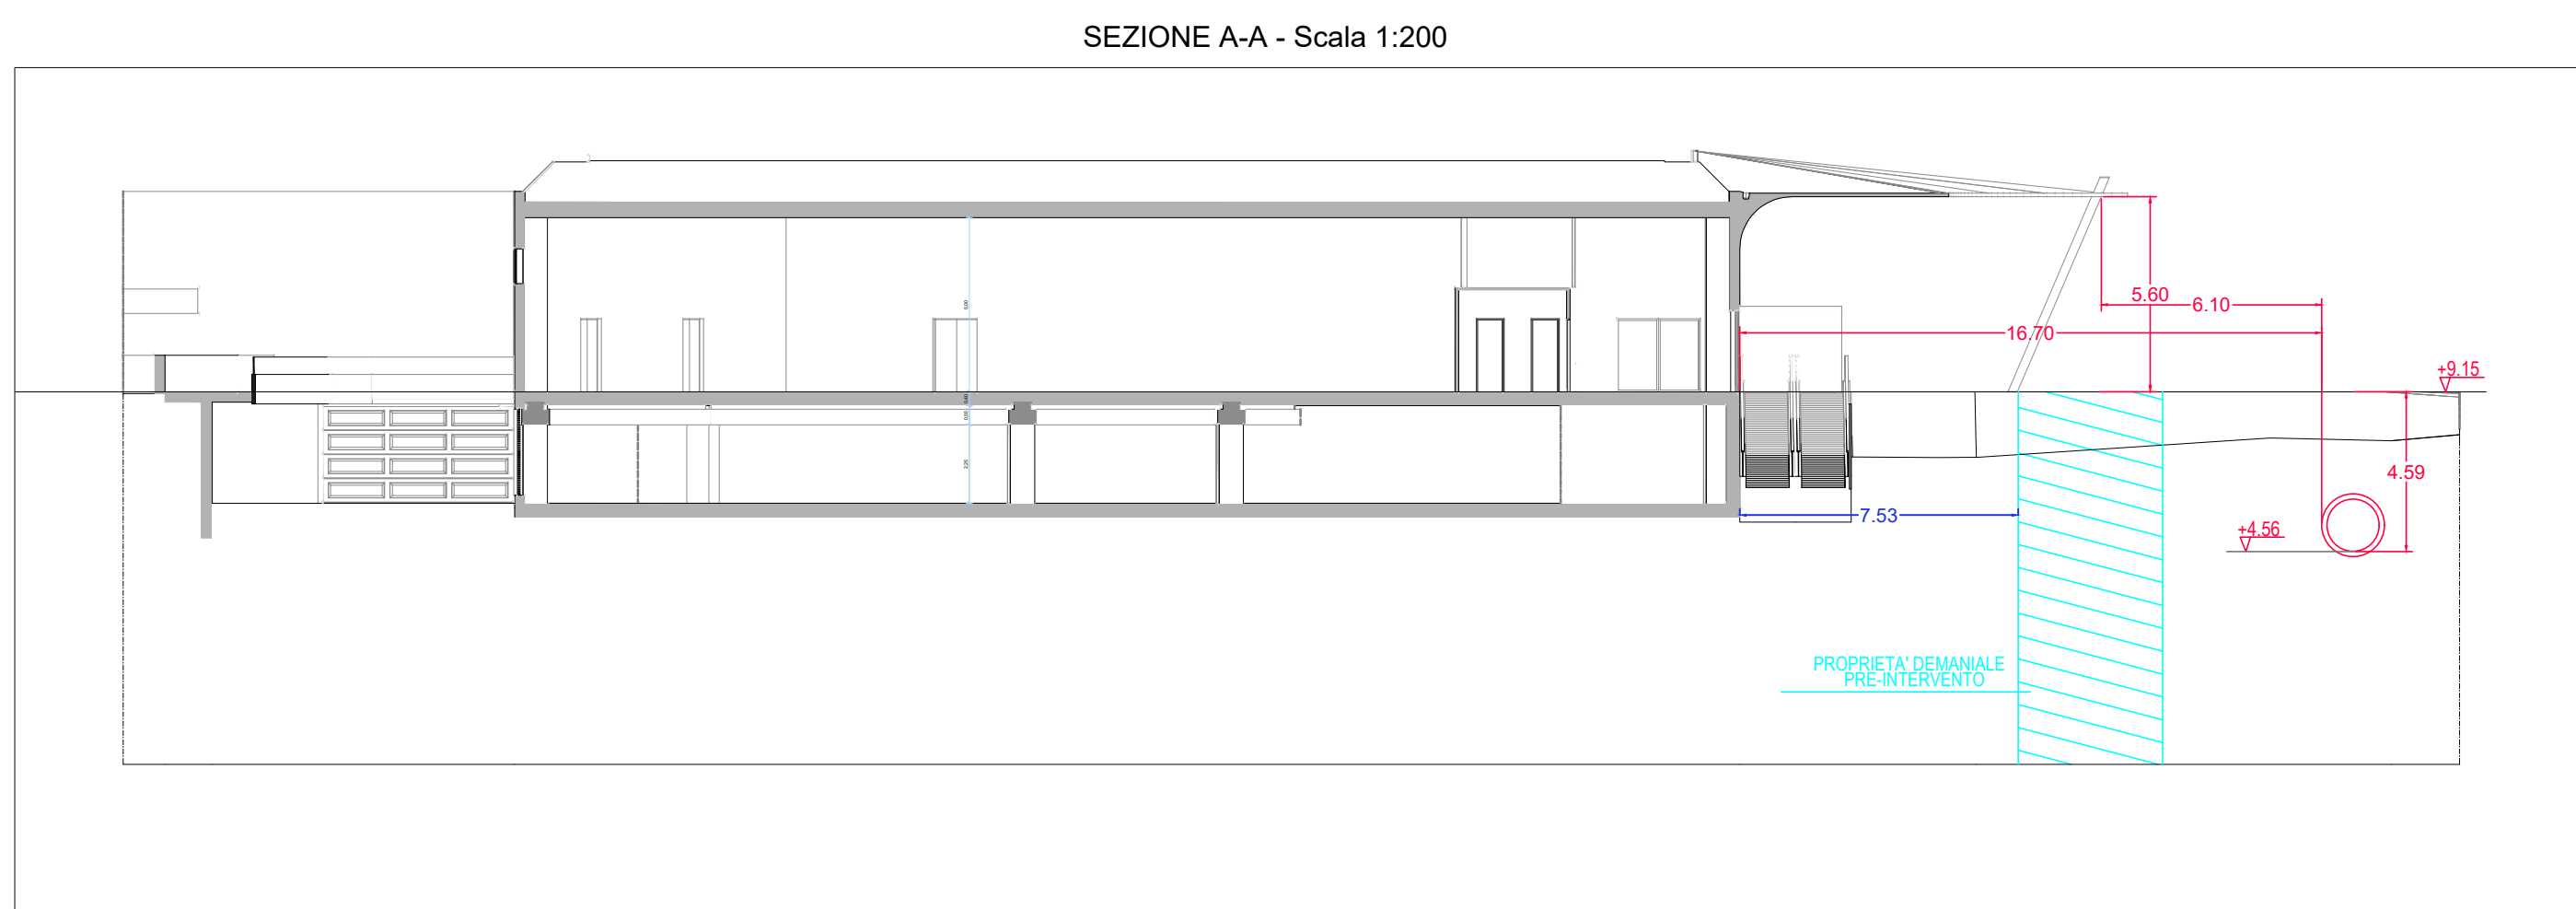
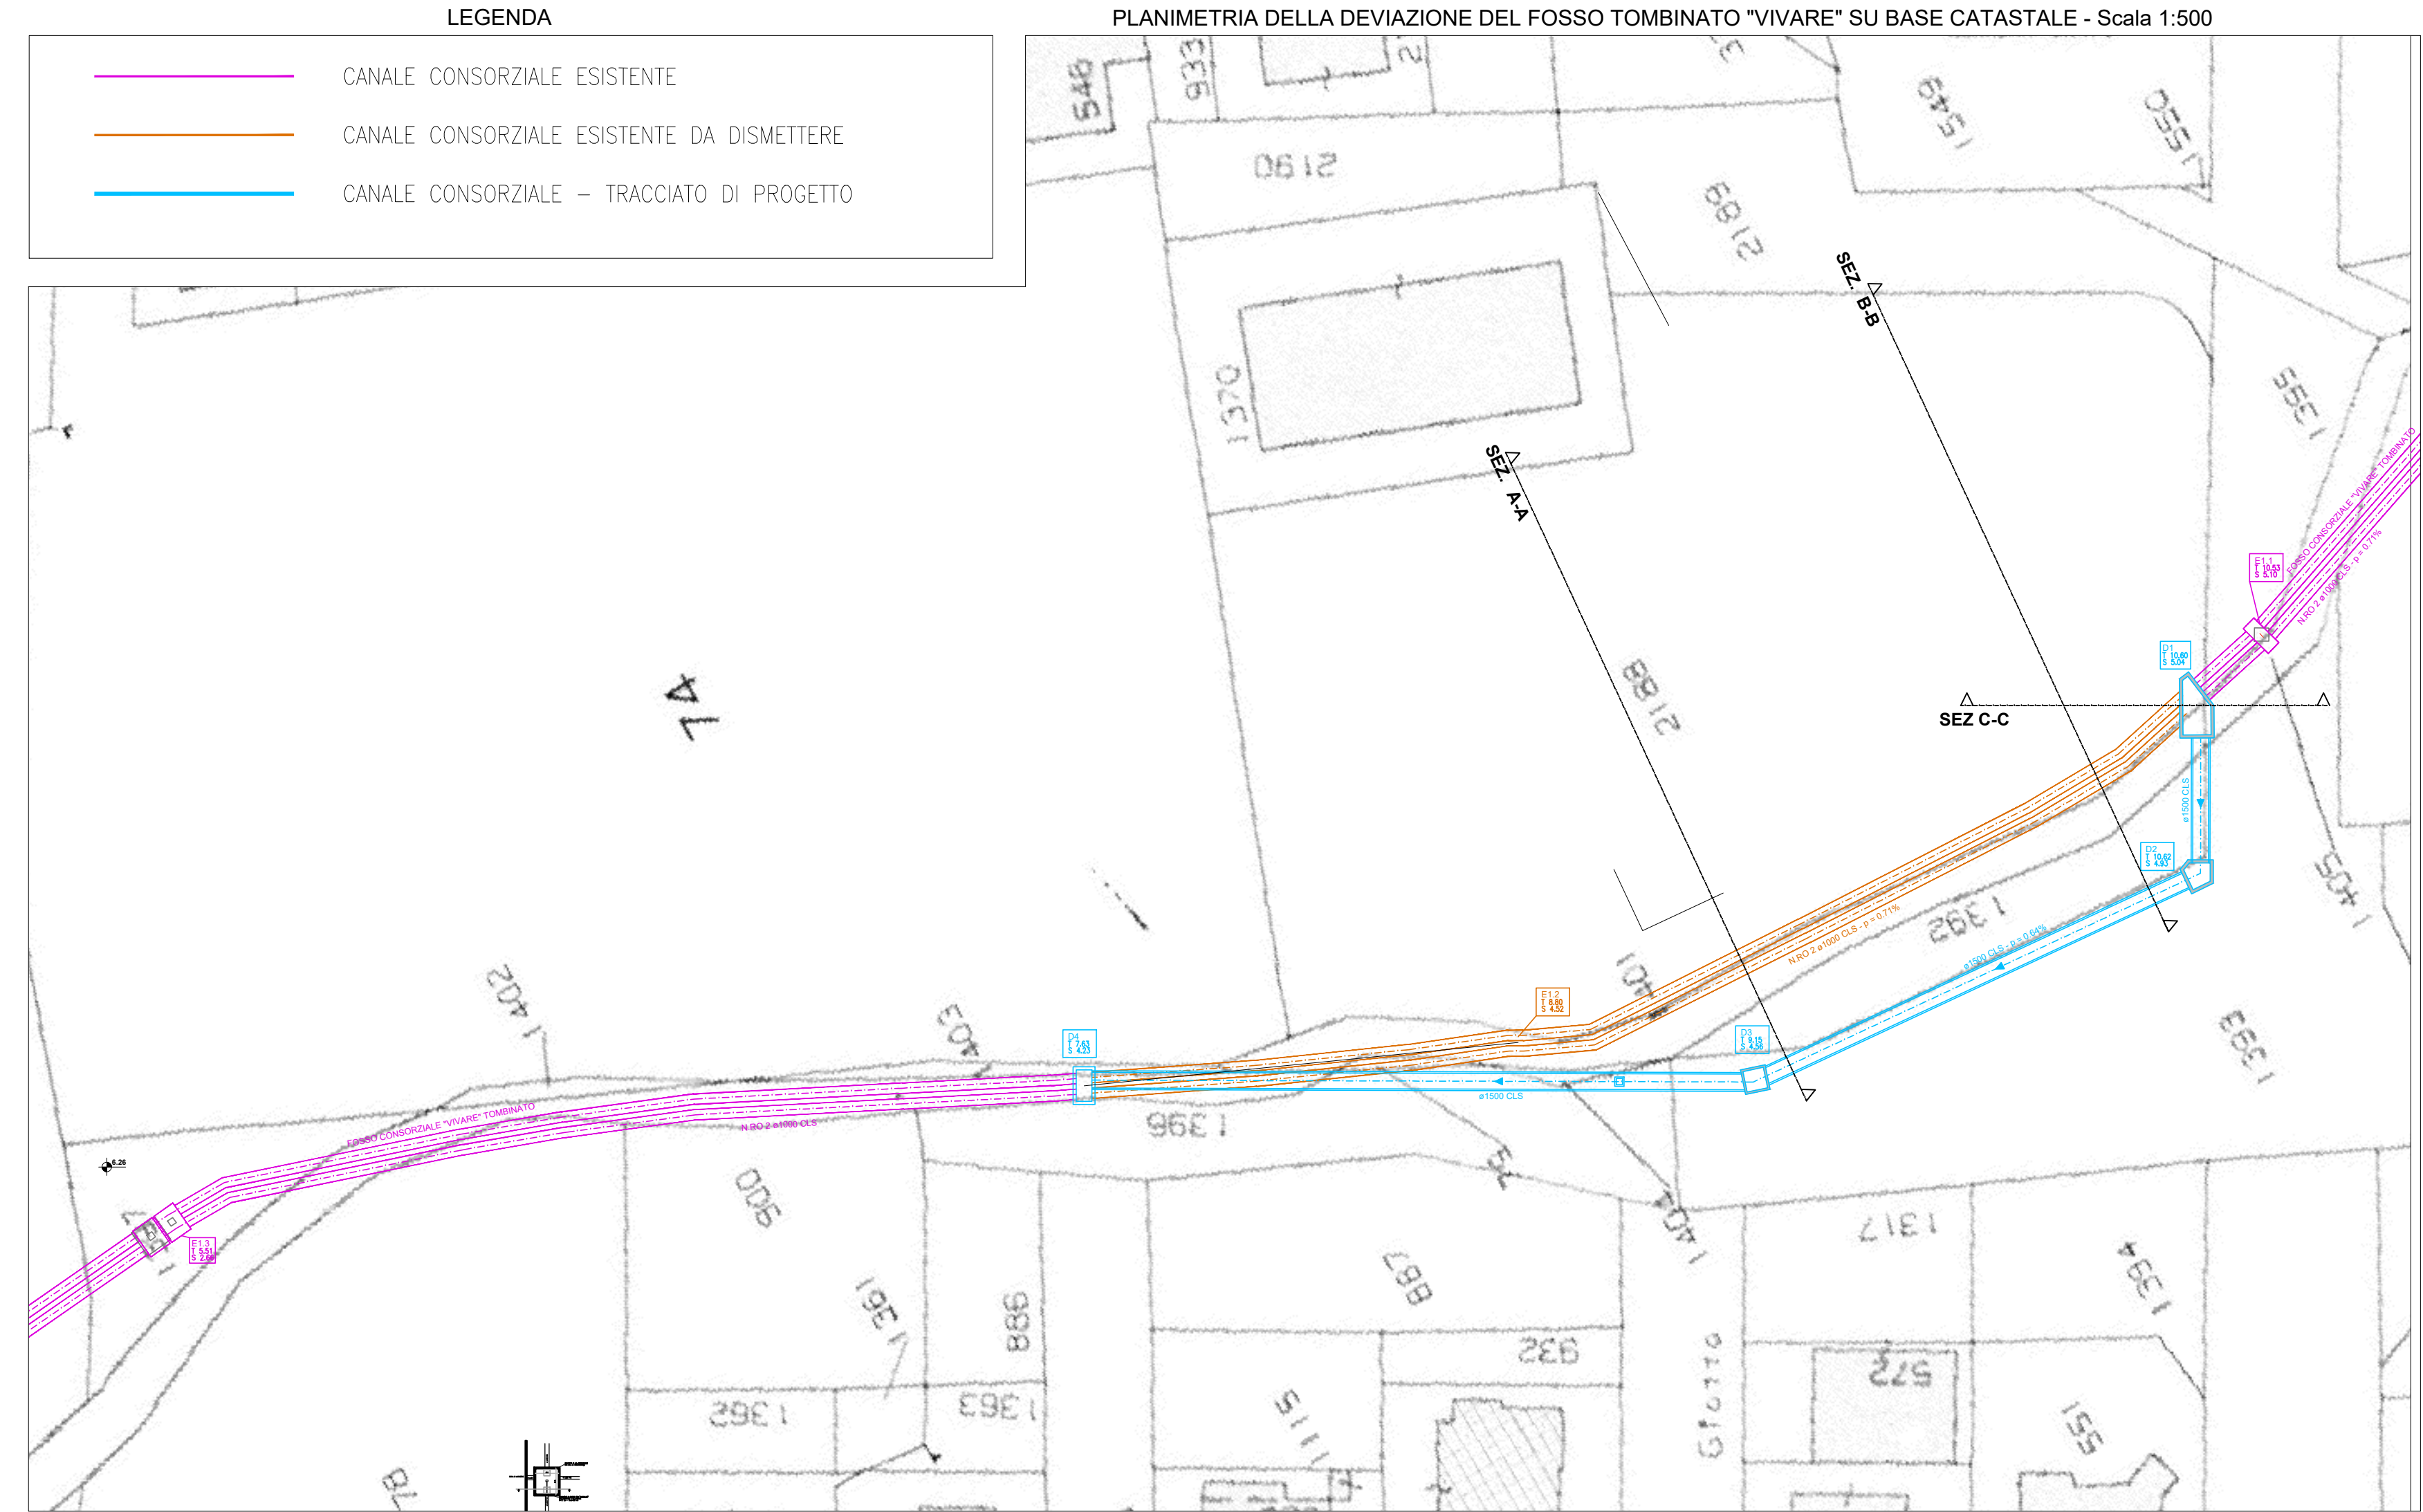
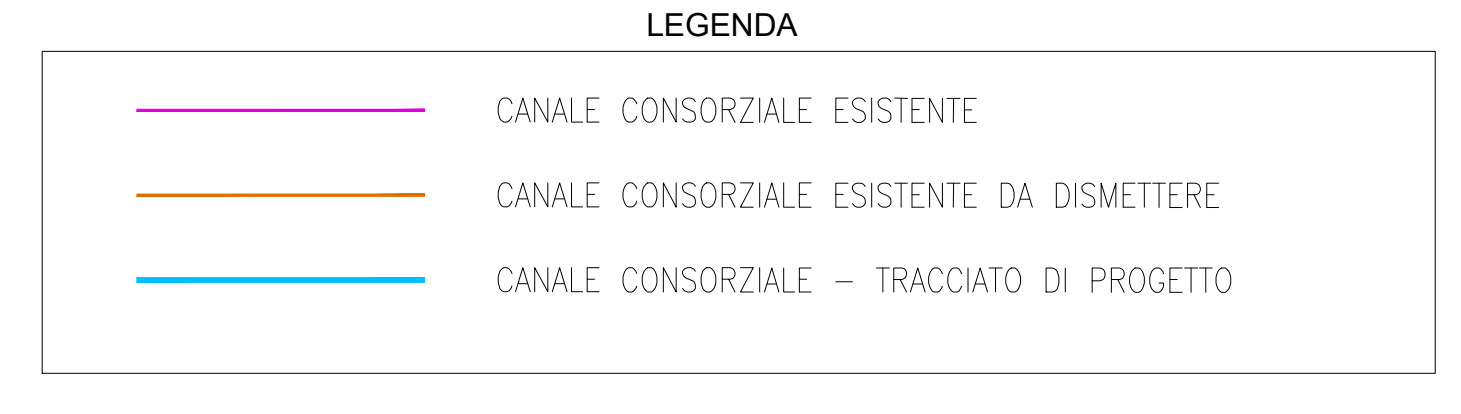
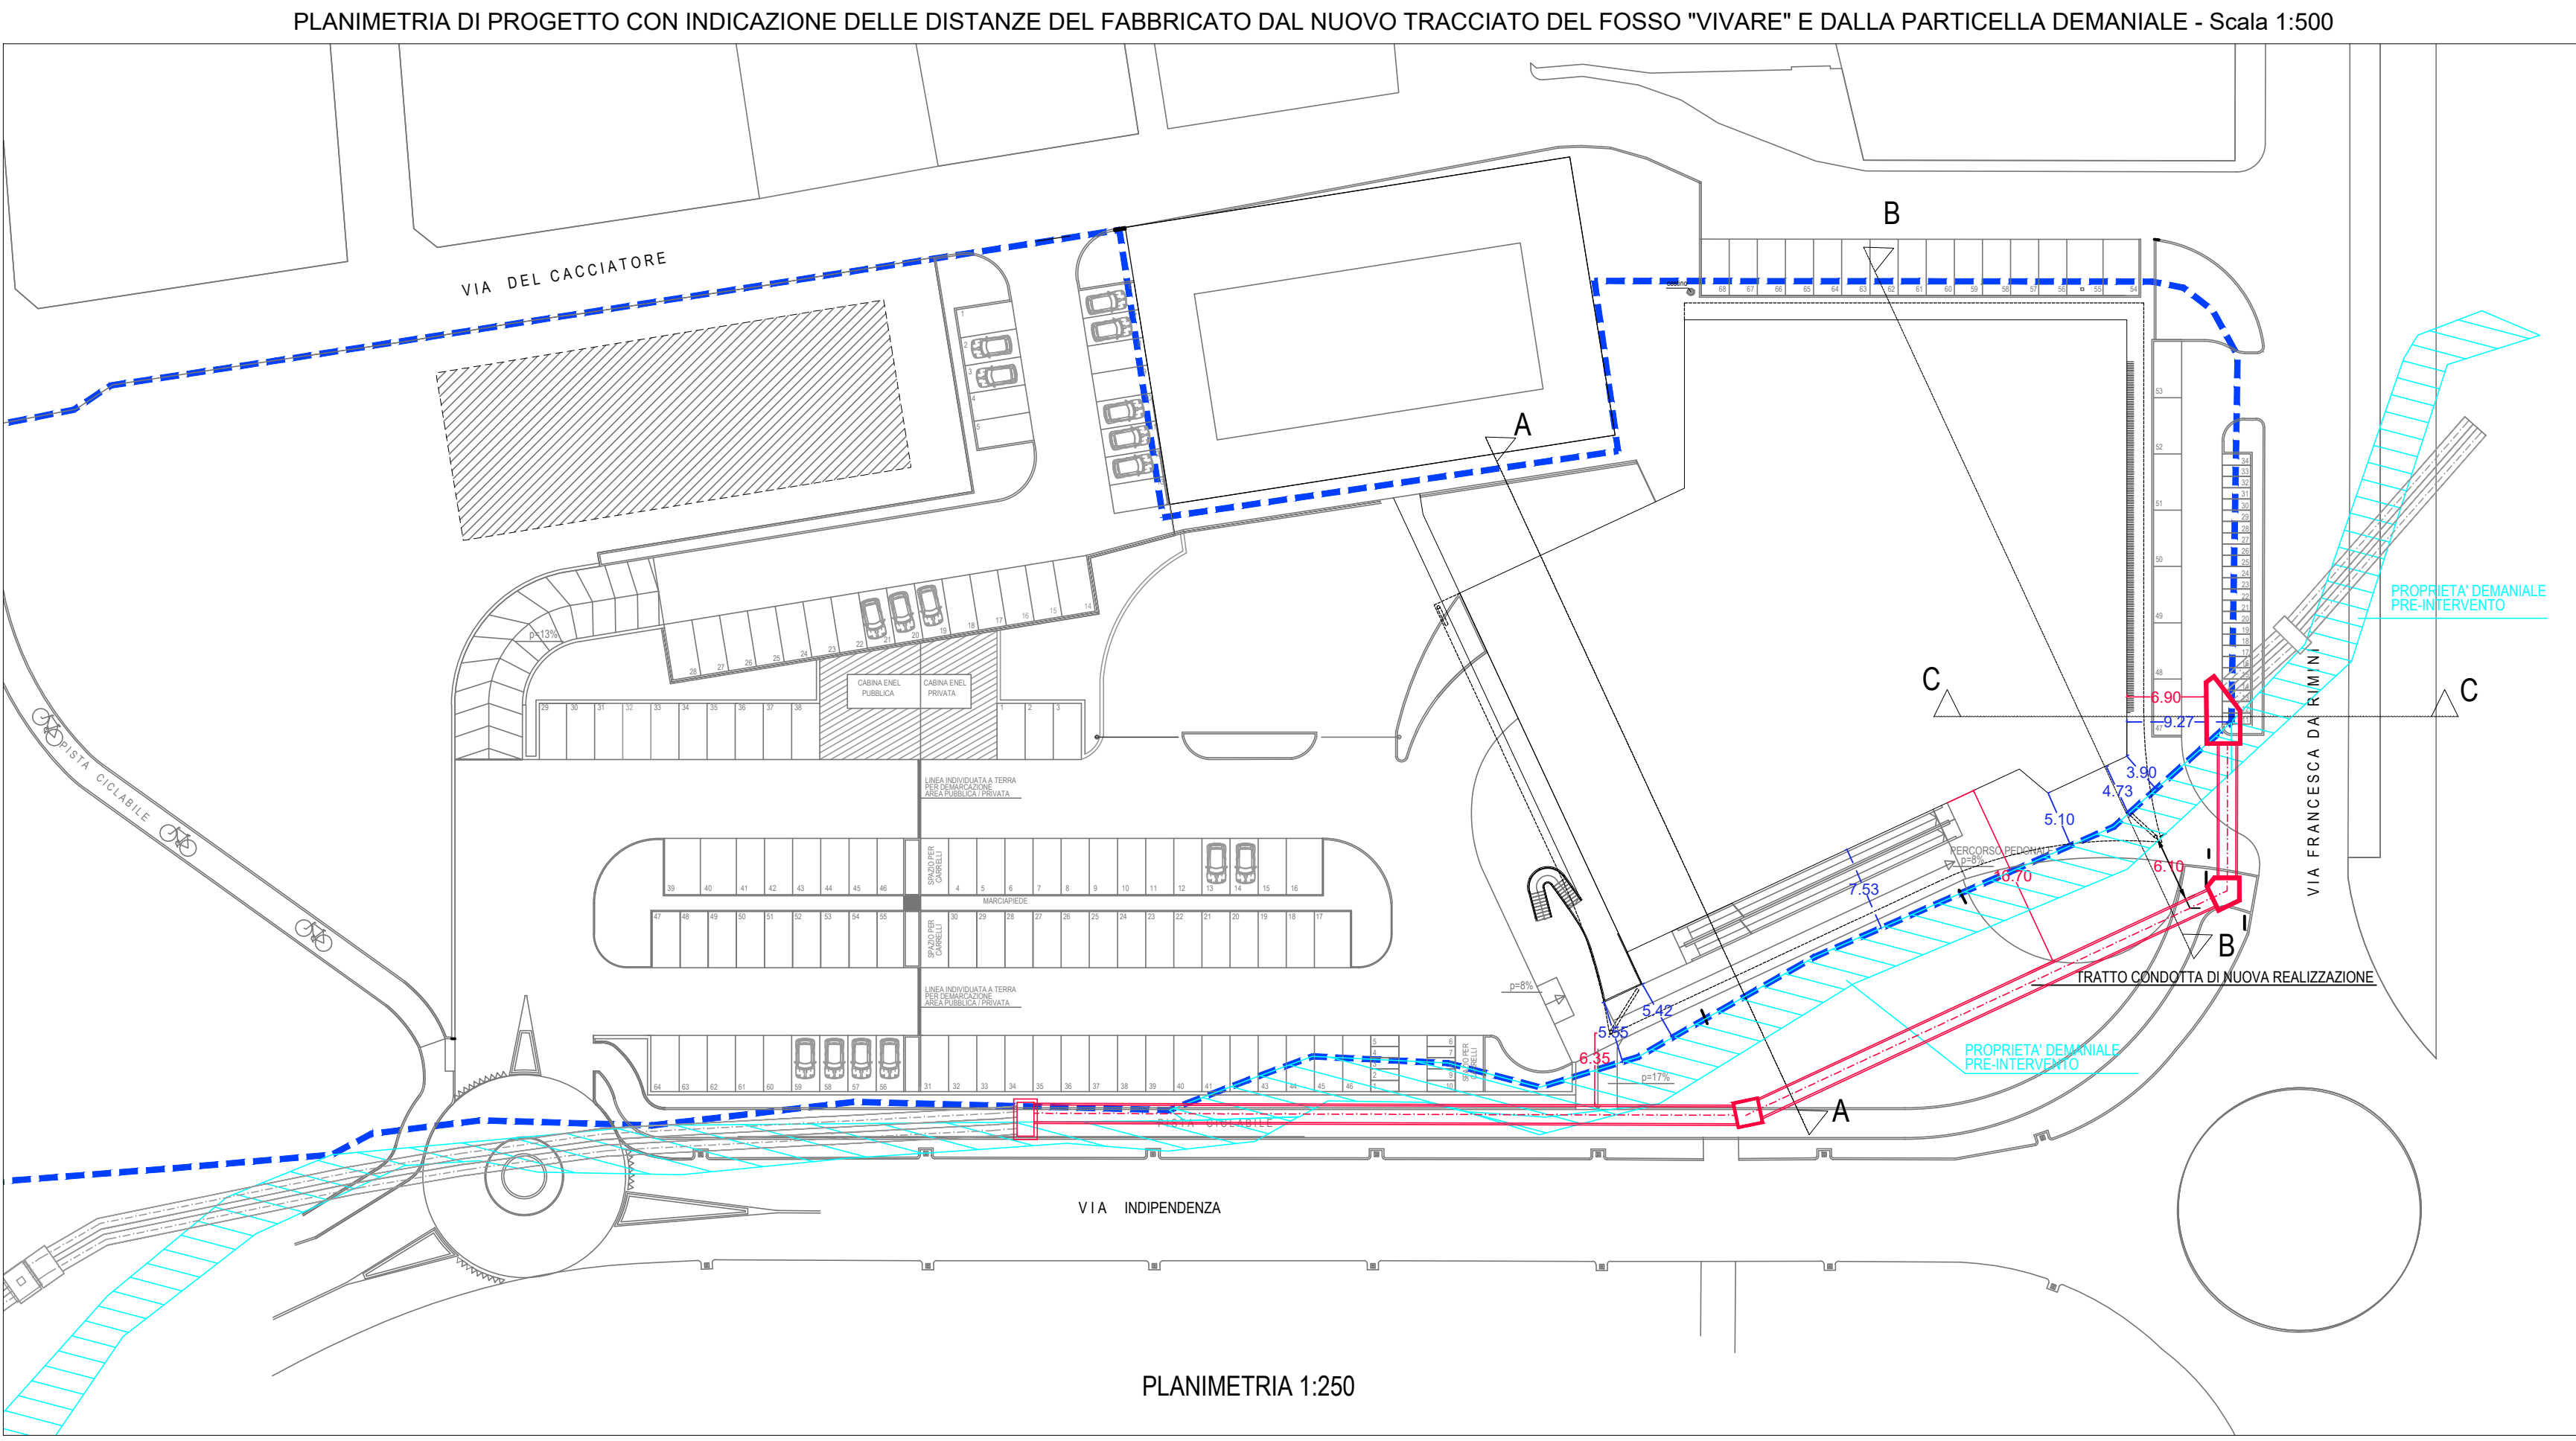
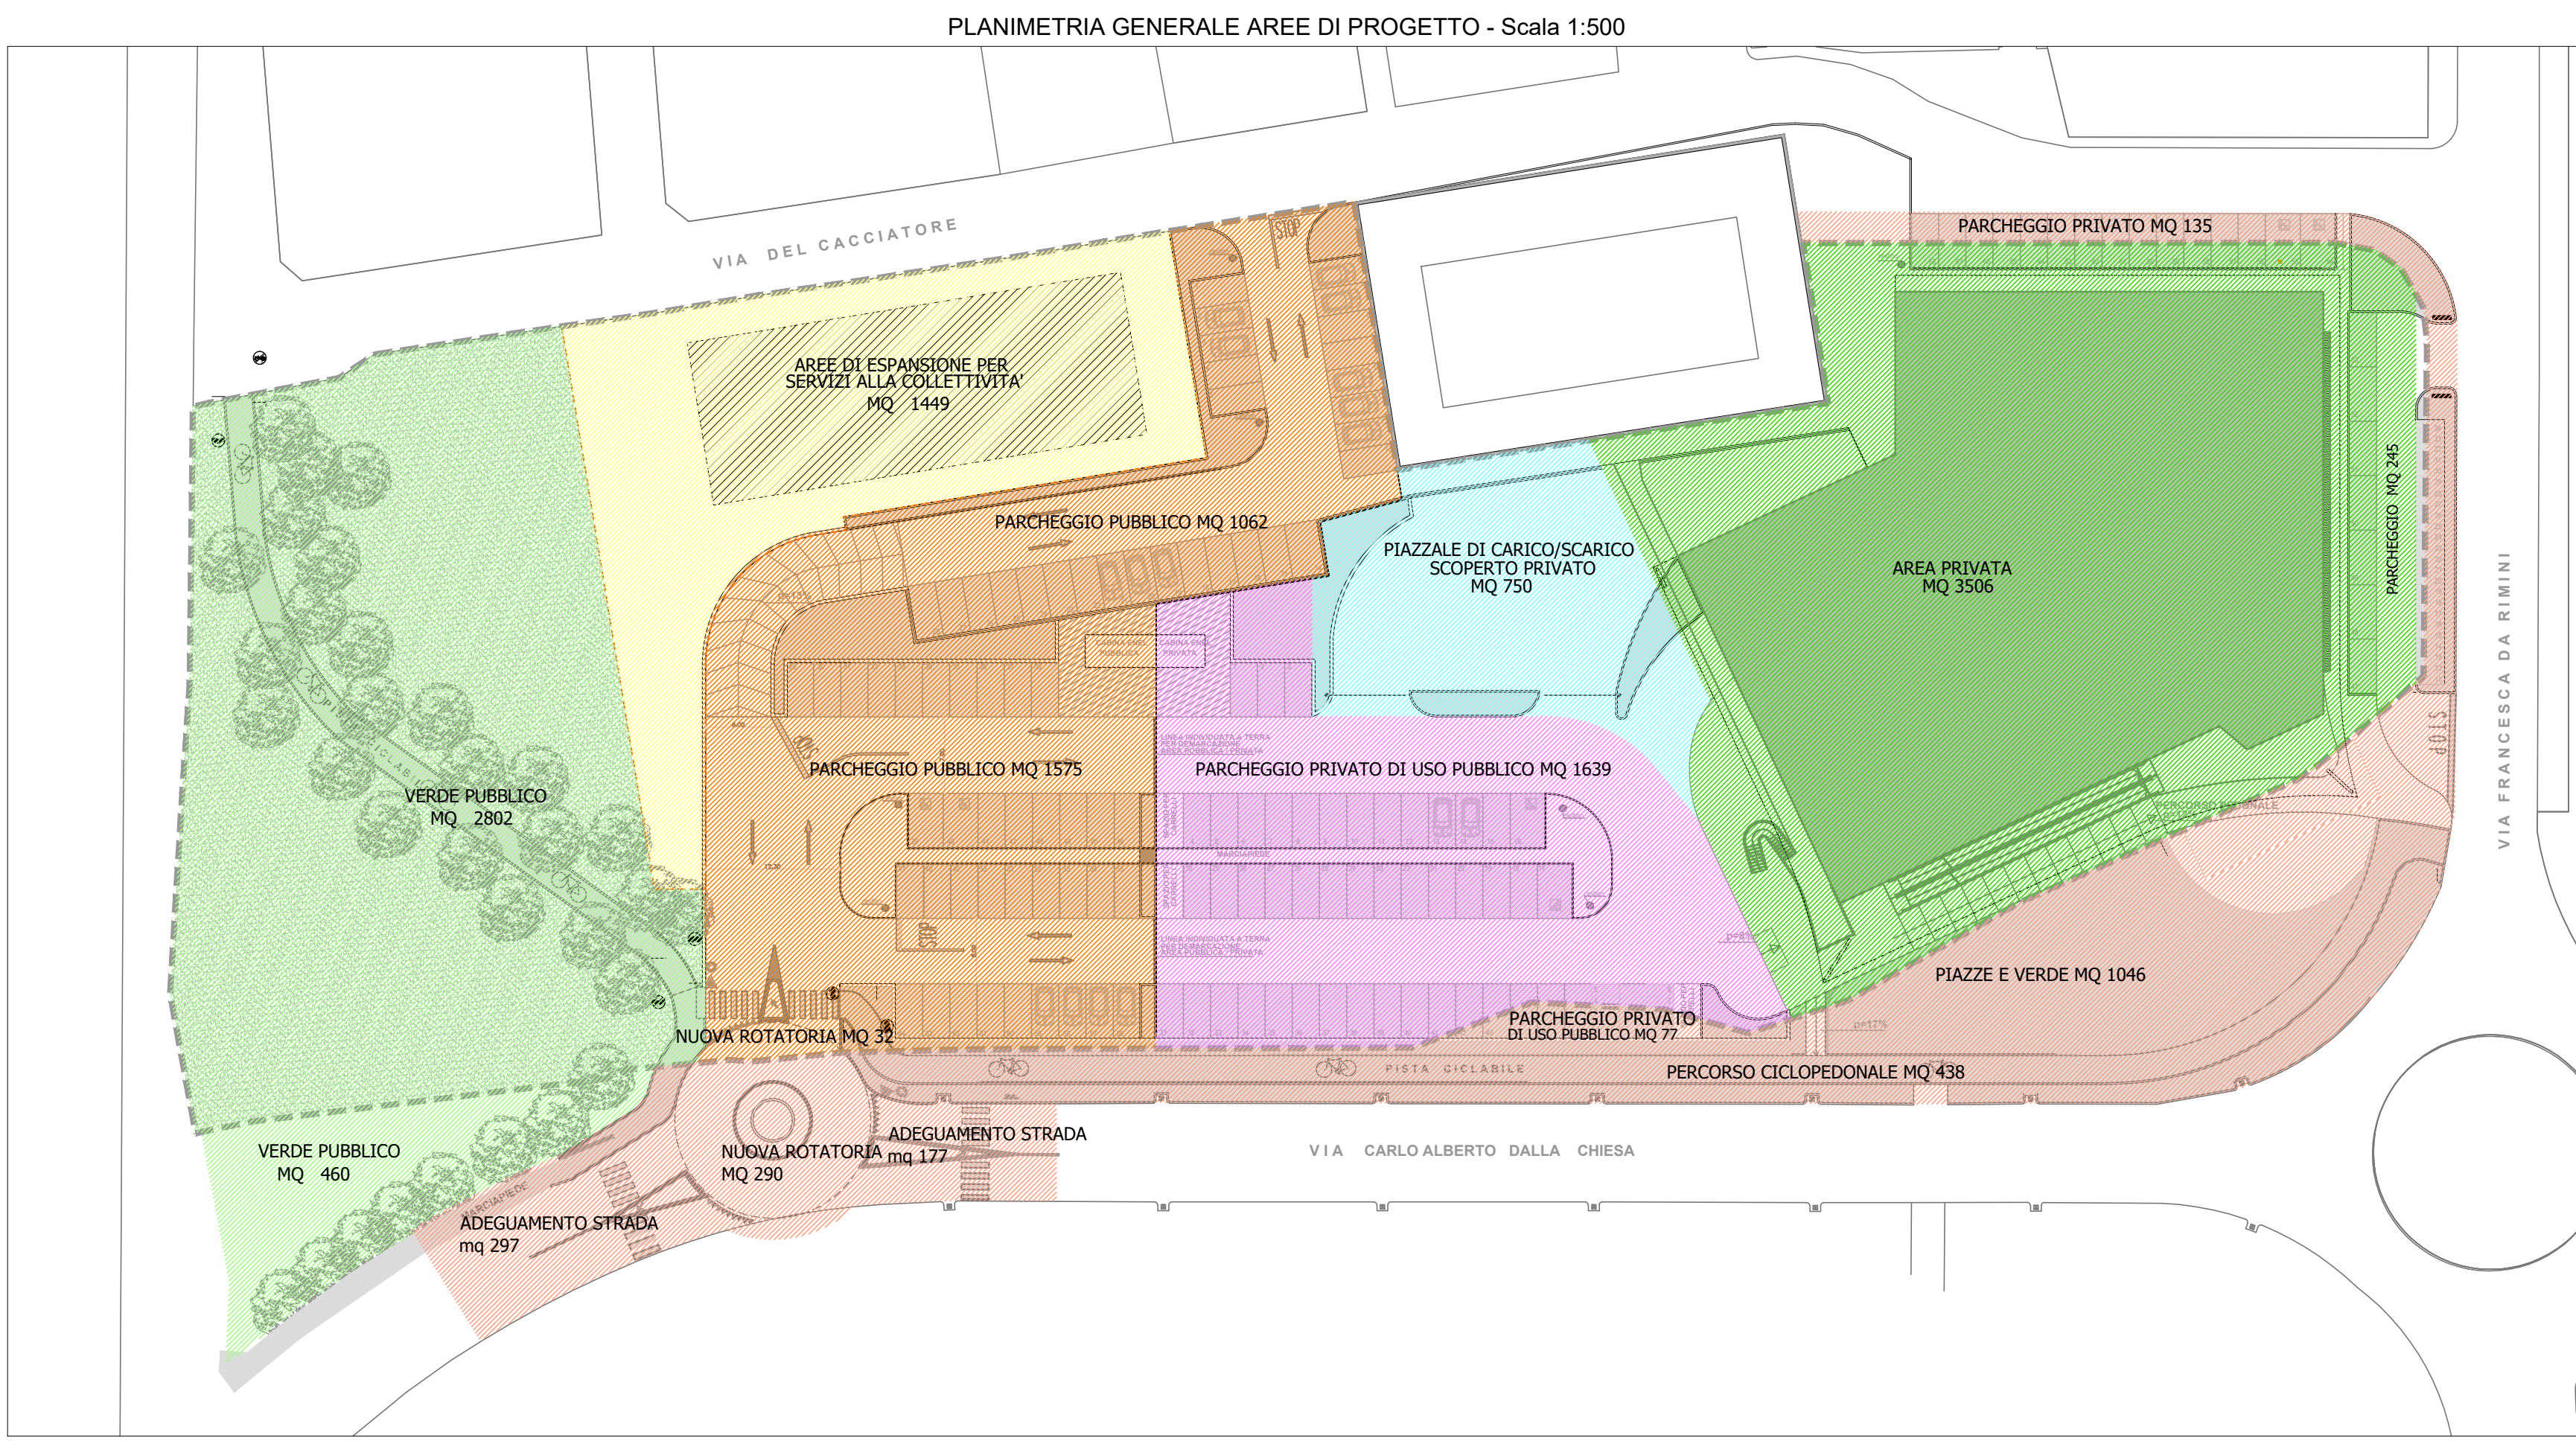


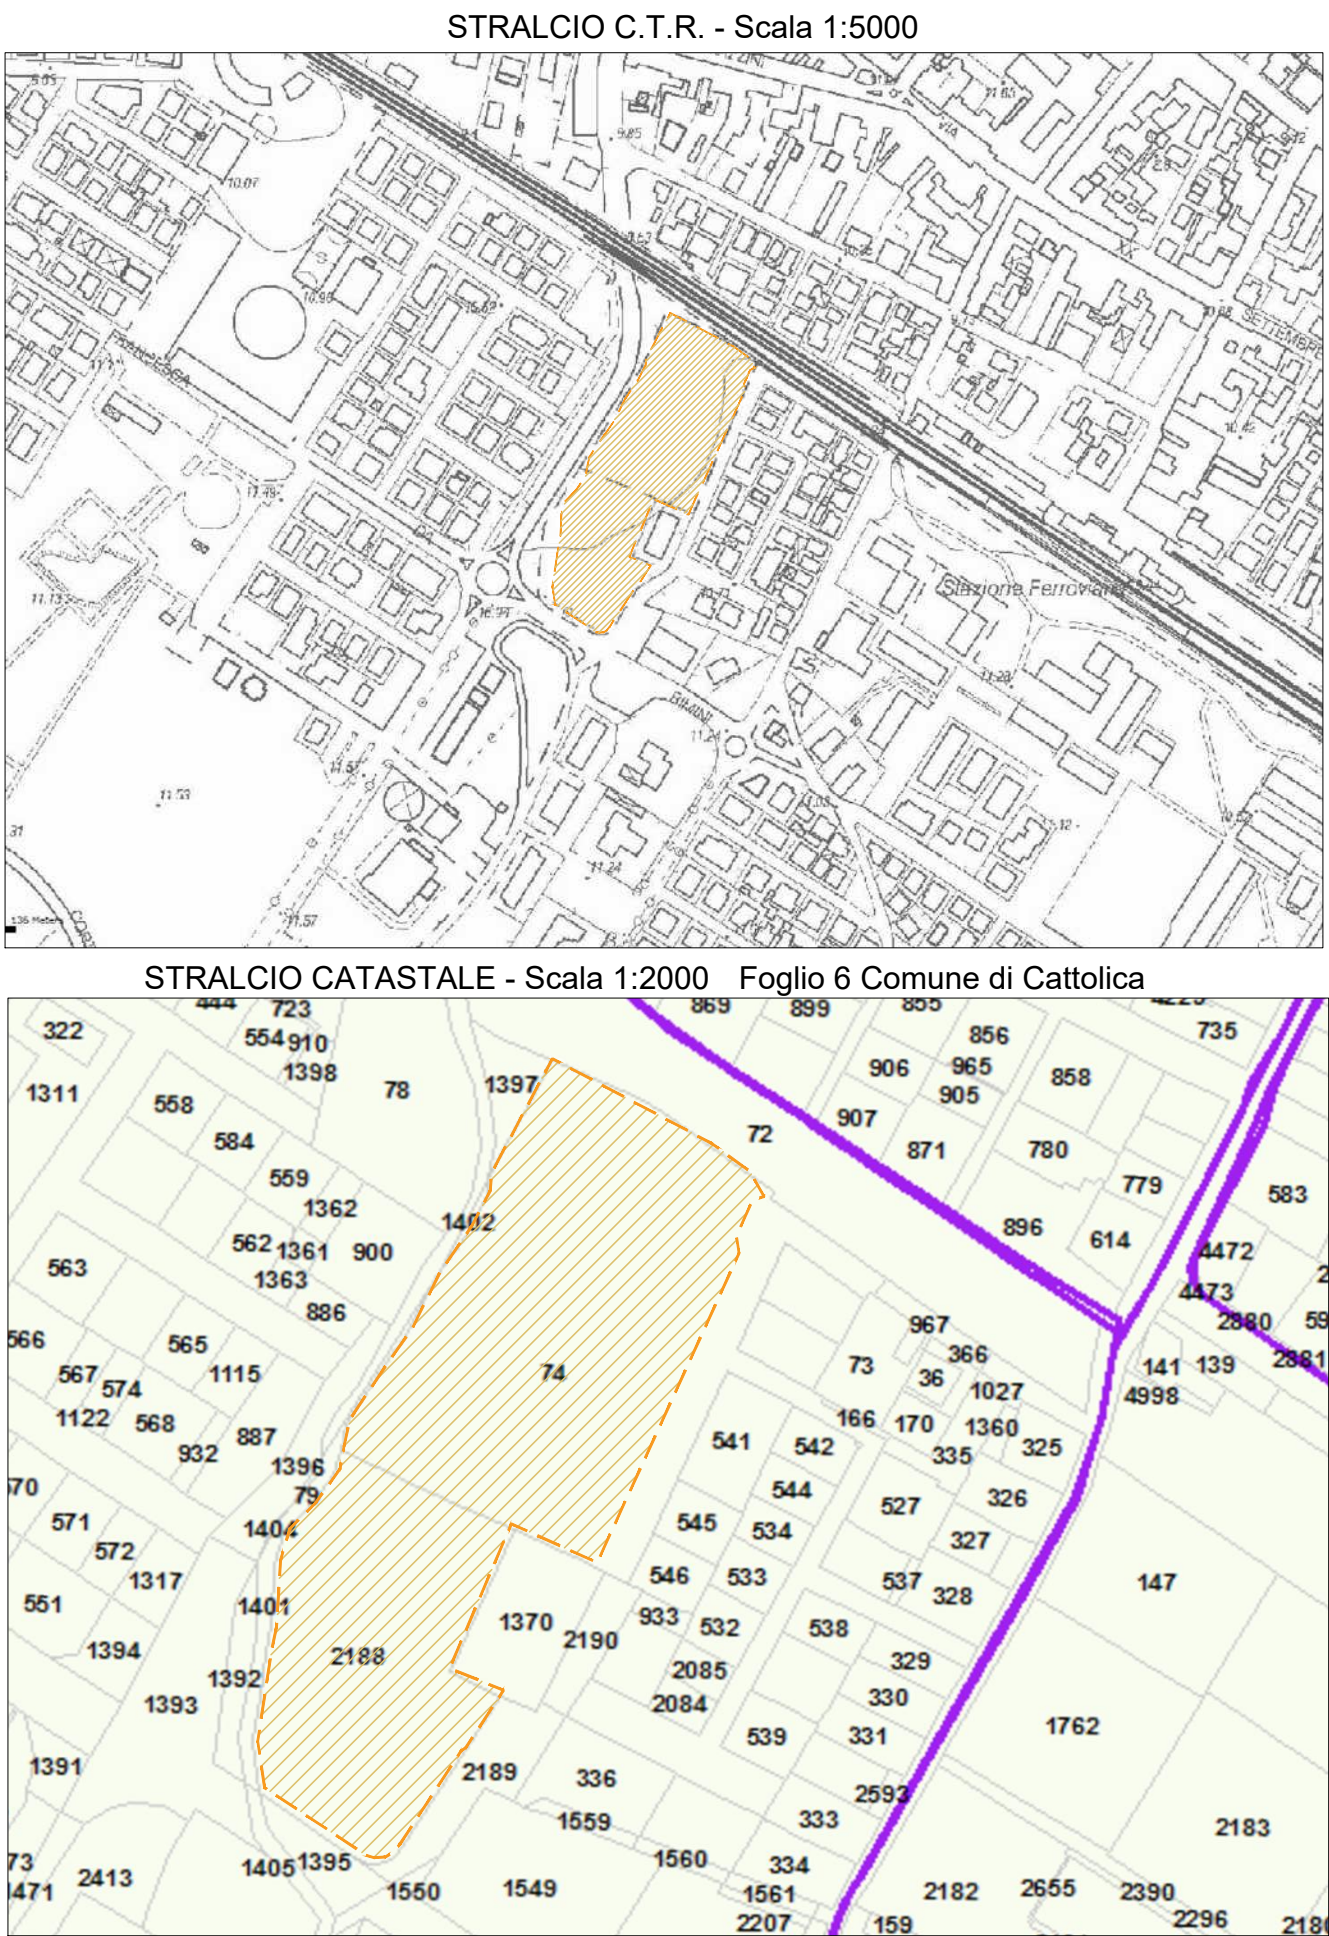

REALIZZAZIONE DI UN COMPARTO EDIFICATORIO COMPRENSIVO DI AREA DI CESSIONE PER FUTURA EDIFICAZIONE DELLA CASERMA PER LA GUARDIA DI FINANZA TRA VIA INDIPENDENZA E VIA F. DA RIMINI, AI SENSI DELL'ART. 53 L.R. 24/2017

Comune di CATTOLICA
47841, RN

PROGETTO
OO.UU.

Proprietà:
Immobile S.R.L.

Via Francesca da Rimini

SCALA GRAFICA - Varie

DATA : 19/02/2020

TAVOLA I.01

PROGETTISTI
Arch. Marco Gaudenzi
Arch. Daniele Delbaldo
Arch. Luca Ferretti
Ing. Francesco Delbaldo

CONSULENTE OPERE IDRAULICHE
Ing. Marco Donati

OGGETTO
INQUADRAMENTO GENERALE
SOVRAPPOSIZIONE DEL NUOVO TRACCIATO DEL FOSSO VIVARE
CON LA PLANIMETRIA CATASTALE ED IL PROGETTO ARCHITETTONICO

D&D
architettura - ingegneria

MARCO
GAUDENZI
ARCHITETTURA E DESIGN

Via della Sanità 44 - 61121 Pesaro, Italy
tel. +39 0721 402105 - fax +39 0721 23206
www.marcoaudenzi.it
studio@marcoaudenzi.it

Il presente disegno è riservato alla proprietà di Marco Gaudenzi. È vietata la ristampa o l'uso non autorizzato senza permesso scritto.