


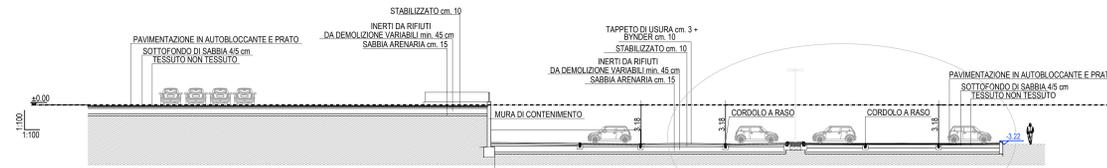


SEZIONE A-A
SCALA 1:200




SEZIONE B-B
SCALA 1: 200

PARTICOLARE A

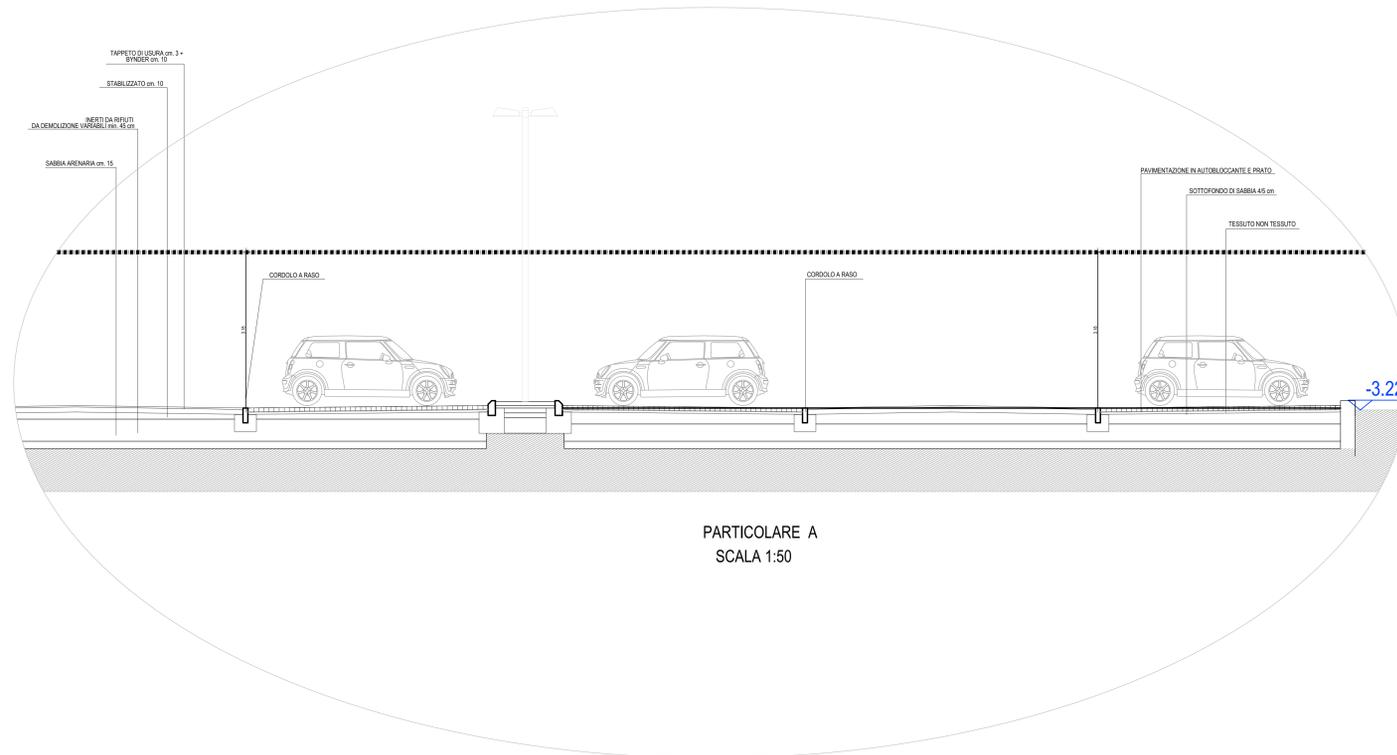

PARTICOLARE A
SCALA 1:50

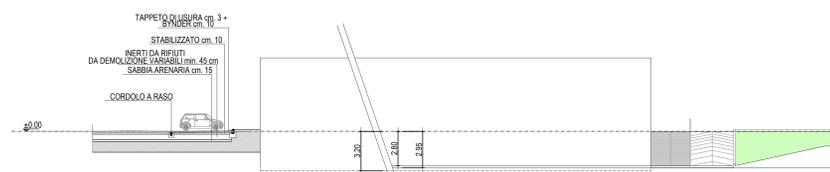

SEZIONE C-C
SCALA 1: 200

REALIZZAZIONE DI UN COMPARTO EDIFICATORIO COMPRENSIVO DI AREA DI CESSINIA PER FUTURA EDIFICAZIONE DELLA CASERMA PER LA GUARDIA DI FINANZA TRA VIA INDIPENDENZA E VIA F. DA RIMINI, AI SENSI DELL'ART. 53 L.R. 24/2017

Comune di CATTOLICA
47041, RN

**PROGETTO
OO.UU.**

Proprietà
Immolese S.R.L.

Via Francesca da Rimini

SCALA GRAFICA 1:200

DATA - 19.02.2020

TAVOLA U.06

PROGETTISTI
Arch. Marco Gaudenzi
Arch. Luca Ferretti
Ing. Francesco Debaldo



OGGETTO
STATO MODIFICATO - PROFILI ALTIMETRICI

