PROVINCIA DI RIMINI
COMUNE DI CATTOLICA

Proprietà: Reggini Marco, Reggini Maria Chiara, Fom Industrie srl, PGF srl

PIANO URBANISTICO (EX C03)
VIA TOSCANINI E VIA LUCIONA

PROGETTO DEFINITIVO/ESECUTIVO

ELABORATO	TAV 03	RETI FOGNARIE
SCALA	1:500	PLANIMETRIA E PROFILI INQUADRAMENTO 1
REPERTORIO	18-28	
EMISSIONE/REVISIONE	DATA	
1	21/02/2021	
2		
3		

PROGETTISTI E COLLABORATORI

MarcoDonati ingegneriaidraulica
Via Mandironi, 5 - 47923 Rimini (RN)
Tel. 338 7604920 - Fax 0541 1793001
mail: info@ingmarcodonati.it
web: www.ingmarcodonati.it

Ing. Marco Donati — Ordine Ingegneri Rimini n. 829
Ing. Luca Stambazzi — Ordine Ingegneri Rimini n. 1554

IL COMMITTENTE	ENTI	IL PROGETTISTA

PLANIMETRIA RETI FOGNARIE - INQUADRAMENTO 1 - Scala 1:500

PIANTA CHIAVE

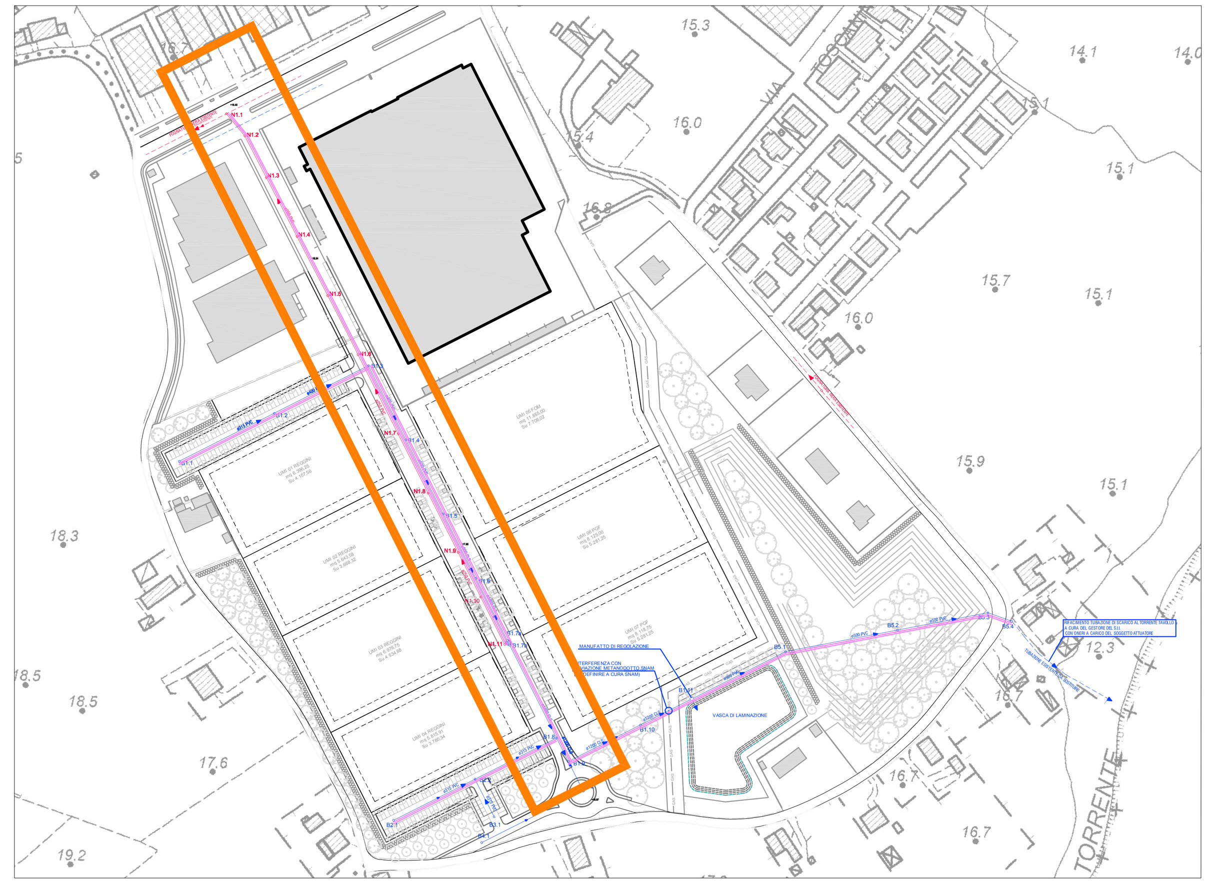

PROFILO ILONGITUDINALE ACQUE BIANCHE
TRATTO B1.1 - B1.9
Scala 1:500 / 1:50

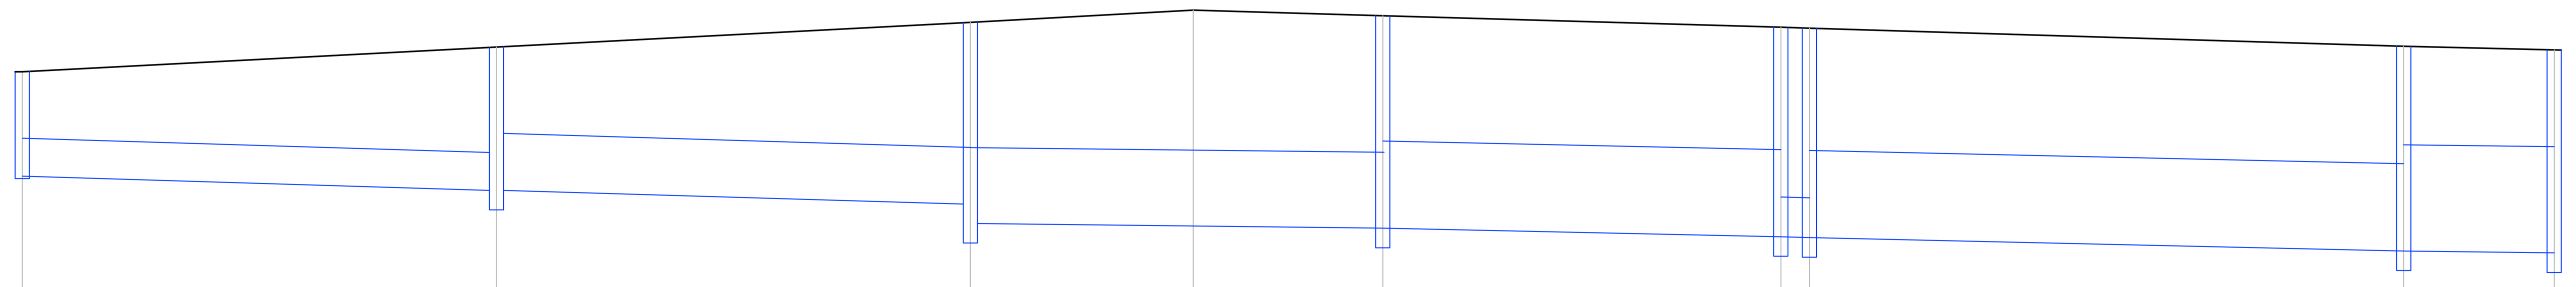

12 — 500 / 50

PICCHETTO	B1.3	B1.4	B1.5		B1.6	B1.7a	B1.8b	B1.8	B1.9
DISTANZE PROGRESSIVE	0	50	100	123.5	143.5	185.5	188.5	251.18	267.07
QUOTE TERRENO	16.7	16.96	17.22	17.35	17.29	17.17	17.16	16.97	16.93
QUOTE FOGNATURA	15.6	15.45	15.30 15.10		14.97	14.88	14.87	14.73	14.71

TRATTO	DISTANZE PARZIALI	DIAMETRO E MATERIALE TUBAZIONE
B1.3 - B1.4	50	ø400 PVC p=0.003
B1.4 - B1.5	50	ø630 PVC p=0.003
B1.5 - (123.5)	23.5	ø800 CLS p=0.0025
(123.5) - B1.6	20	
B1.6 - B1.7a	42	ø1000 CLS p=0.0025
B1.7a - B1.8b	3	N.RO 4 ø500 PVC
B1.8b - B1.8	62.68	ø1000 CLS p=0.0025
B1.8 - B1.9	15.89	ø1200 CLS

PROFILO ILONGITUDINALE ACQUE NERE
TRATTO N1.1 - N1.11
Scala 1:500 / 1:50

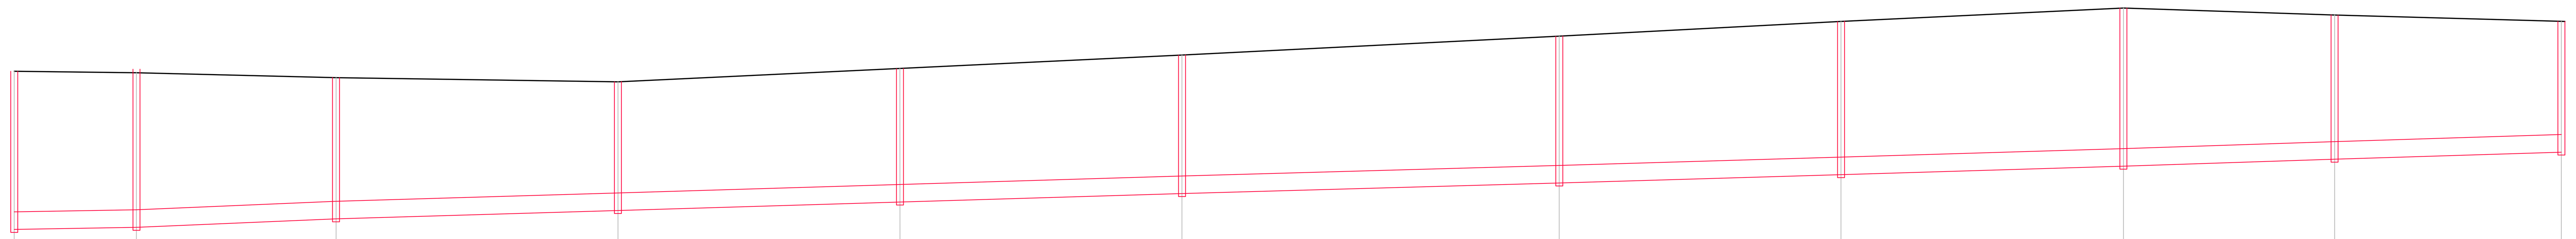

12 — 500 / 50

PICCHETTO	N1.1	N1.2	N1.3	N1.4	N1.5	N1.6	N1.7	N1.8	N1.9	N1.10	N1.11
DISTANZE PROGRESSIVE	0	17.33	45.64	85.62	125.63	165.62	219.13	259.09	299.14	329.09	361.26
QUOTE TERRENO	16.45	16.43	16.36	16.3	16.49	16.68	16.95	17.16	17.35	17.25	17.16
QUOTE FOGNATURA	14.2	14.23	14.35	14.47	14.59	14.71	14.86	14.98	15.1	15.2	15.3

TRATTO	DISTANZE PARZIALI	DIAMETRO E MATERIALE TUBAZIONE
N1.1 - N1.2	17.33	ø250 PVC - p= 0.3%
N1.2 - N1.3	28.3	ø250 PVC - p= 0.3%
N1.3 - N1.4	39.98	ø250 PVC - p= 0.3%
N1.4 - N1.5	40.01	ø250 PVC - p= 0.3%
N1.5 - N1.6	39.99	ø250 PVC - p= 0.3%
N1.6 - N1.7	53.51	ø250 PVC - p= 0.3%
N1.7 - N1.8	39.96	ø250 PVC - p= 0.3%
N1.8 - N1.9	40.05	ø250 PVC - p= 0.3%
N1.9 - N1.10	29.95	ø250 PVC - p= 0.3%
N1.10 - N1.11	32.17	ø250 PVC - p= 0.3%

LEGENDA

- RETE ACQUE BIANCHE DI PROGETTO
  FINO A DN 630: TUBAZIONI IN PVC UNI EN 1401/1 SN8
  DA DN 800: TUBAZIONI IN CLS TURBOVIBROCOMPRESSO A BASE PIANA
- RETE ACQUE NERE DI PROGETTO
  TUBAZIONI IN PVC UNI EN 1401/1 SN8
- RETE ACQUE BIANCHE ESISTENTE
- RETE ACQUE NERE ESISTENTE
- PREDISPOSIZIONE ALLACCIO ACQUE BIANCHE
- PREDISPOSIZIONE ALLACCIO ACQUE NERE
- POZZETTI DI ISPEZIONE
  FINO A DN 630: POZZETTI 100x100
  PER DN 800 e DN 1000: POZZETTI 150x150
  PER DN 1200: POZZETTI 170x220
- CADITOIA STRADALE
- N1.5 — NUMERO POZZETTO
- QUOTA TERRENO DI PROGETTO
- QUOTA DI SCORRIMENTO