PROVINCIA DI RIMINI

COMUNE DI CATTOLICA

Proprietà: Reggini Marco, Reggini Maria Chiara, Fom Industrie srl, PGF srl

PIANO URBANISTICO (EX C03)
VIA TOSCANINI E VIA LUCIONA

PROGETTO DEFINITIVO/ESECUTIVO

ELABORATO	TAV 07	RETI FOGNARIE
SCALA	1:50 / 1:25 / 1:20	PARTICOLARI COSTRUTTIVI
REPERTORIO	18-28	

EMISSIONE/REVISIONE	DATA
1	21/02/2021
2	
3	

MarcoDonati ingegneriaidraulica
Via Mandroni, 5 - 47923 Rimini (RN)
Tel. 338 7604920 - Fax 0541 1793001
mail: info@ingmarcodonati.it
web: www.ingmarcodonati.it

PROGETTISTI E COLLABORATORI

Ing. Marco Donati — Ordine Ingegneri Rimini n. 829
Ing. Luca Stambazzi — Ordine Ingegneri Rimini n. 1554

IL COMMITTENTE	ENTI	IL PROGETTISTA

SEZIONE TIPO DI POSA CONDOTTE - Scala 1:50

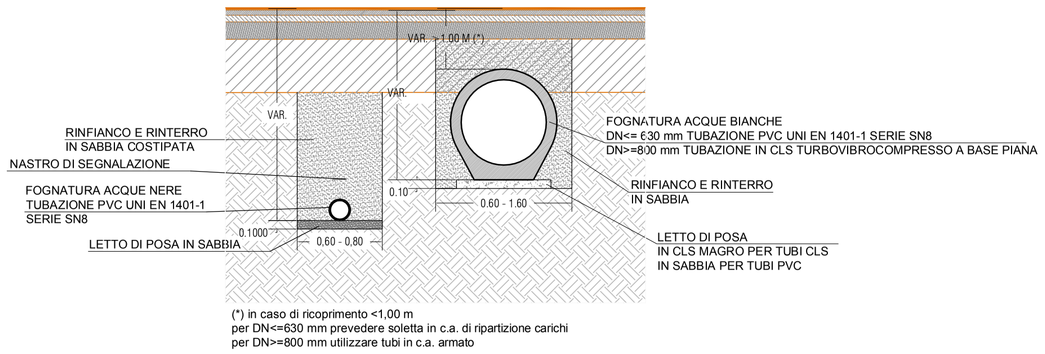

(*) in caso di ricoprimento <1,00 m
per DN<=630 mm prevedere soletta in c.a. di ripartizione carichi
per DN>=800 mm utilizzare tubi in c.a. armato

CADITOIA STRADALE - Scala 1:25

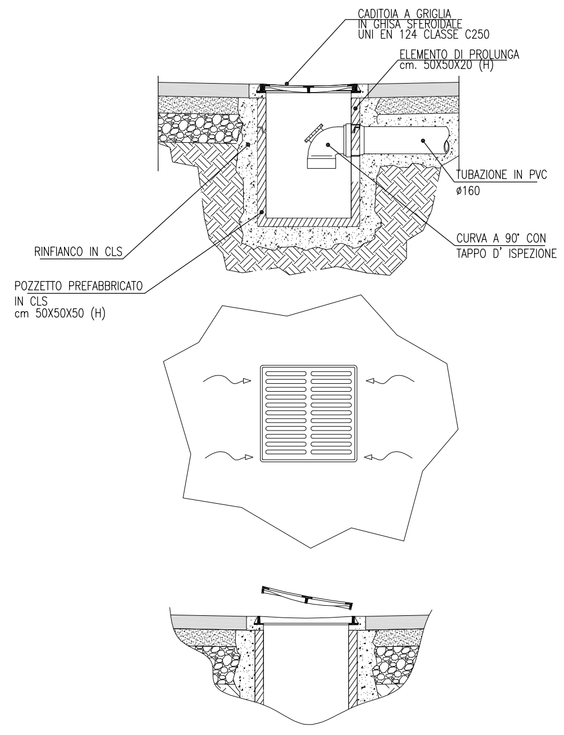

PARTICOLARE ATTRAVERSAM,ENTO TUBAZIONI DI ALLACCIO - POZZETTI B1.7a -B1.7b - Scala 1:50

Pianta

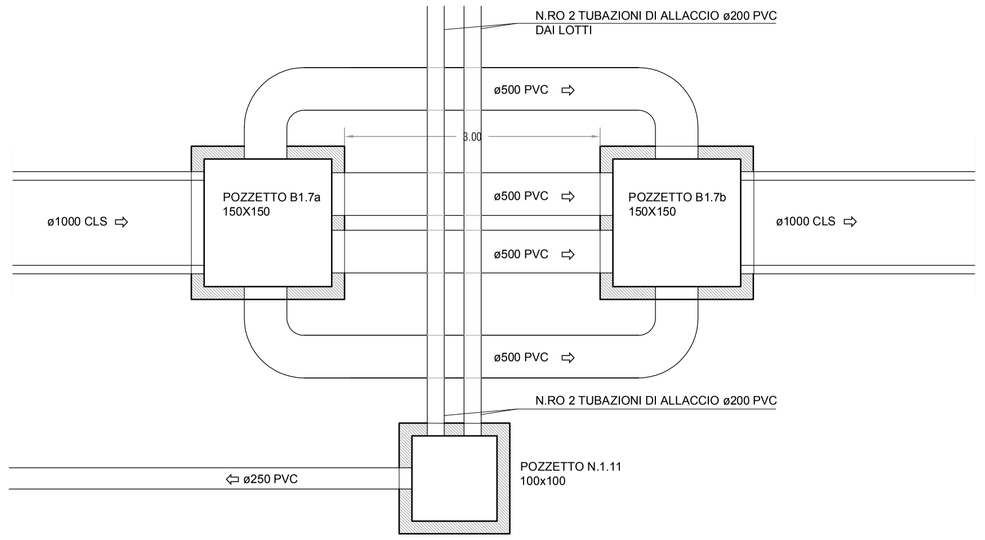

Sezione

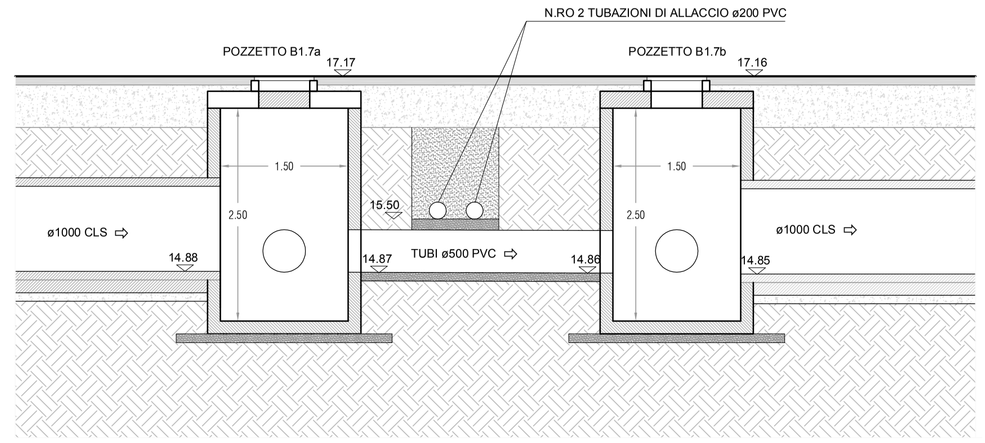

POZZETTO DI ISPEZIONE PER ACQUE NERE - Scala 1:50

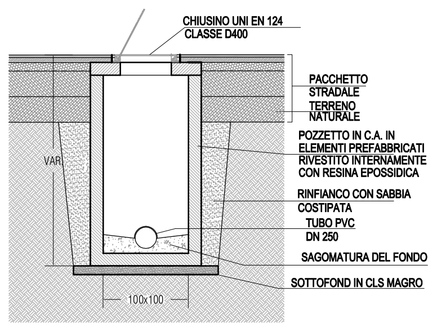

POZZETTO DI ISPEZIONE PER ACQUE BIANCHE - Scala 1:50

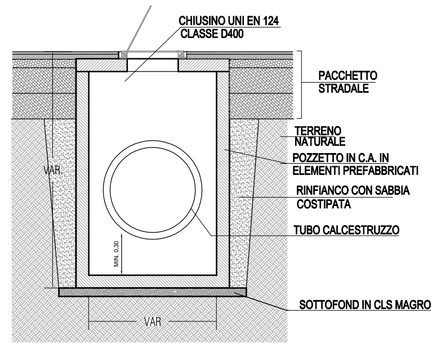

GIUNTO DI COLLEGAMENTO - Scala 1:20

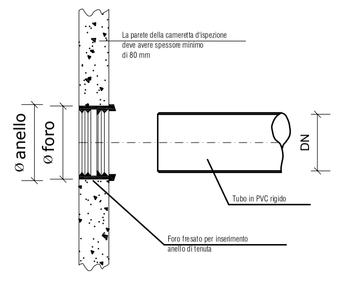

NOTE PER POZZETTI DI ISPEZIONE

- Prevedere guarnizioni elastomeriche di tenuta nelle giunzioni tra gli elementi prefabbricati del pozzetto;
- L'innesto delle tubazioni in PVC deve essere realizzato con guarnizioni per garantire la tenuta idraulica delle connessioni