

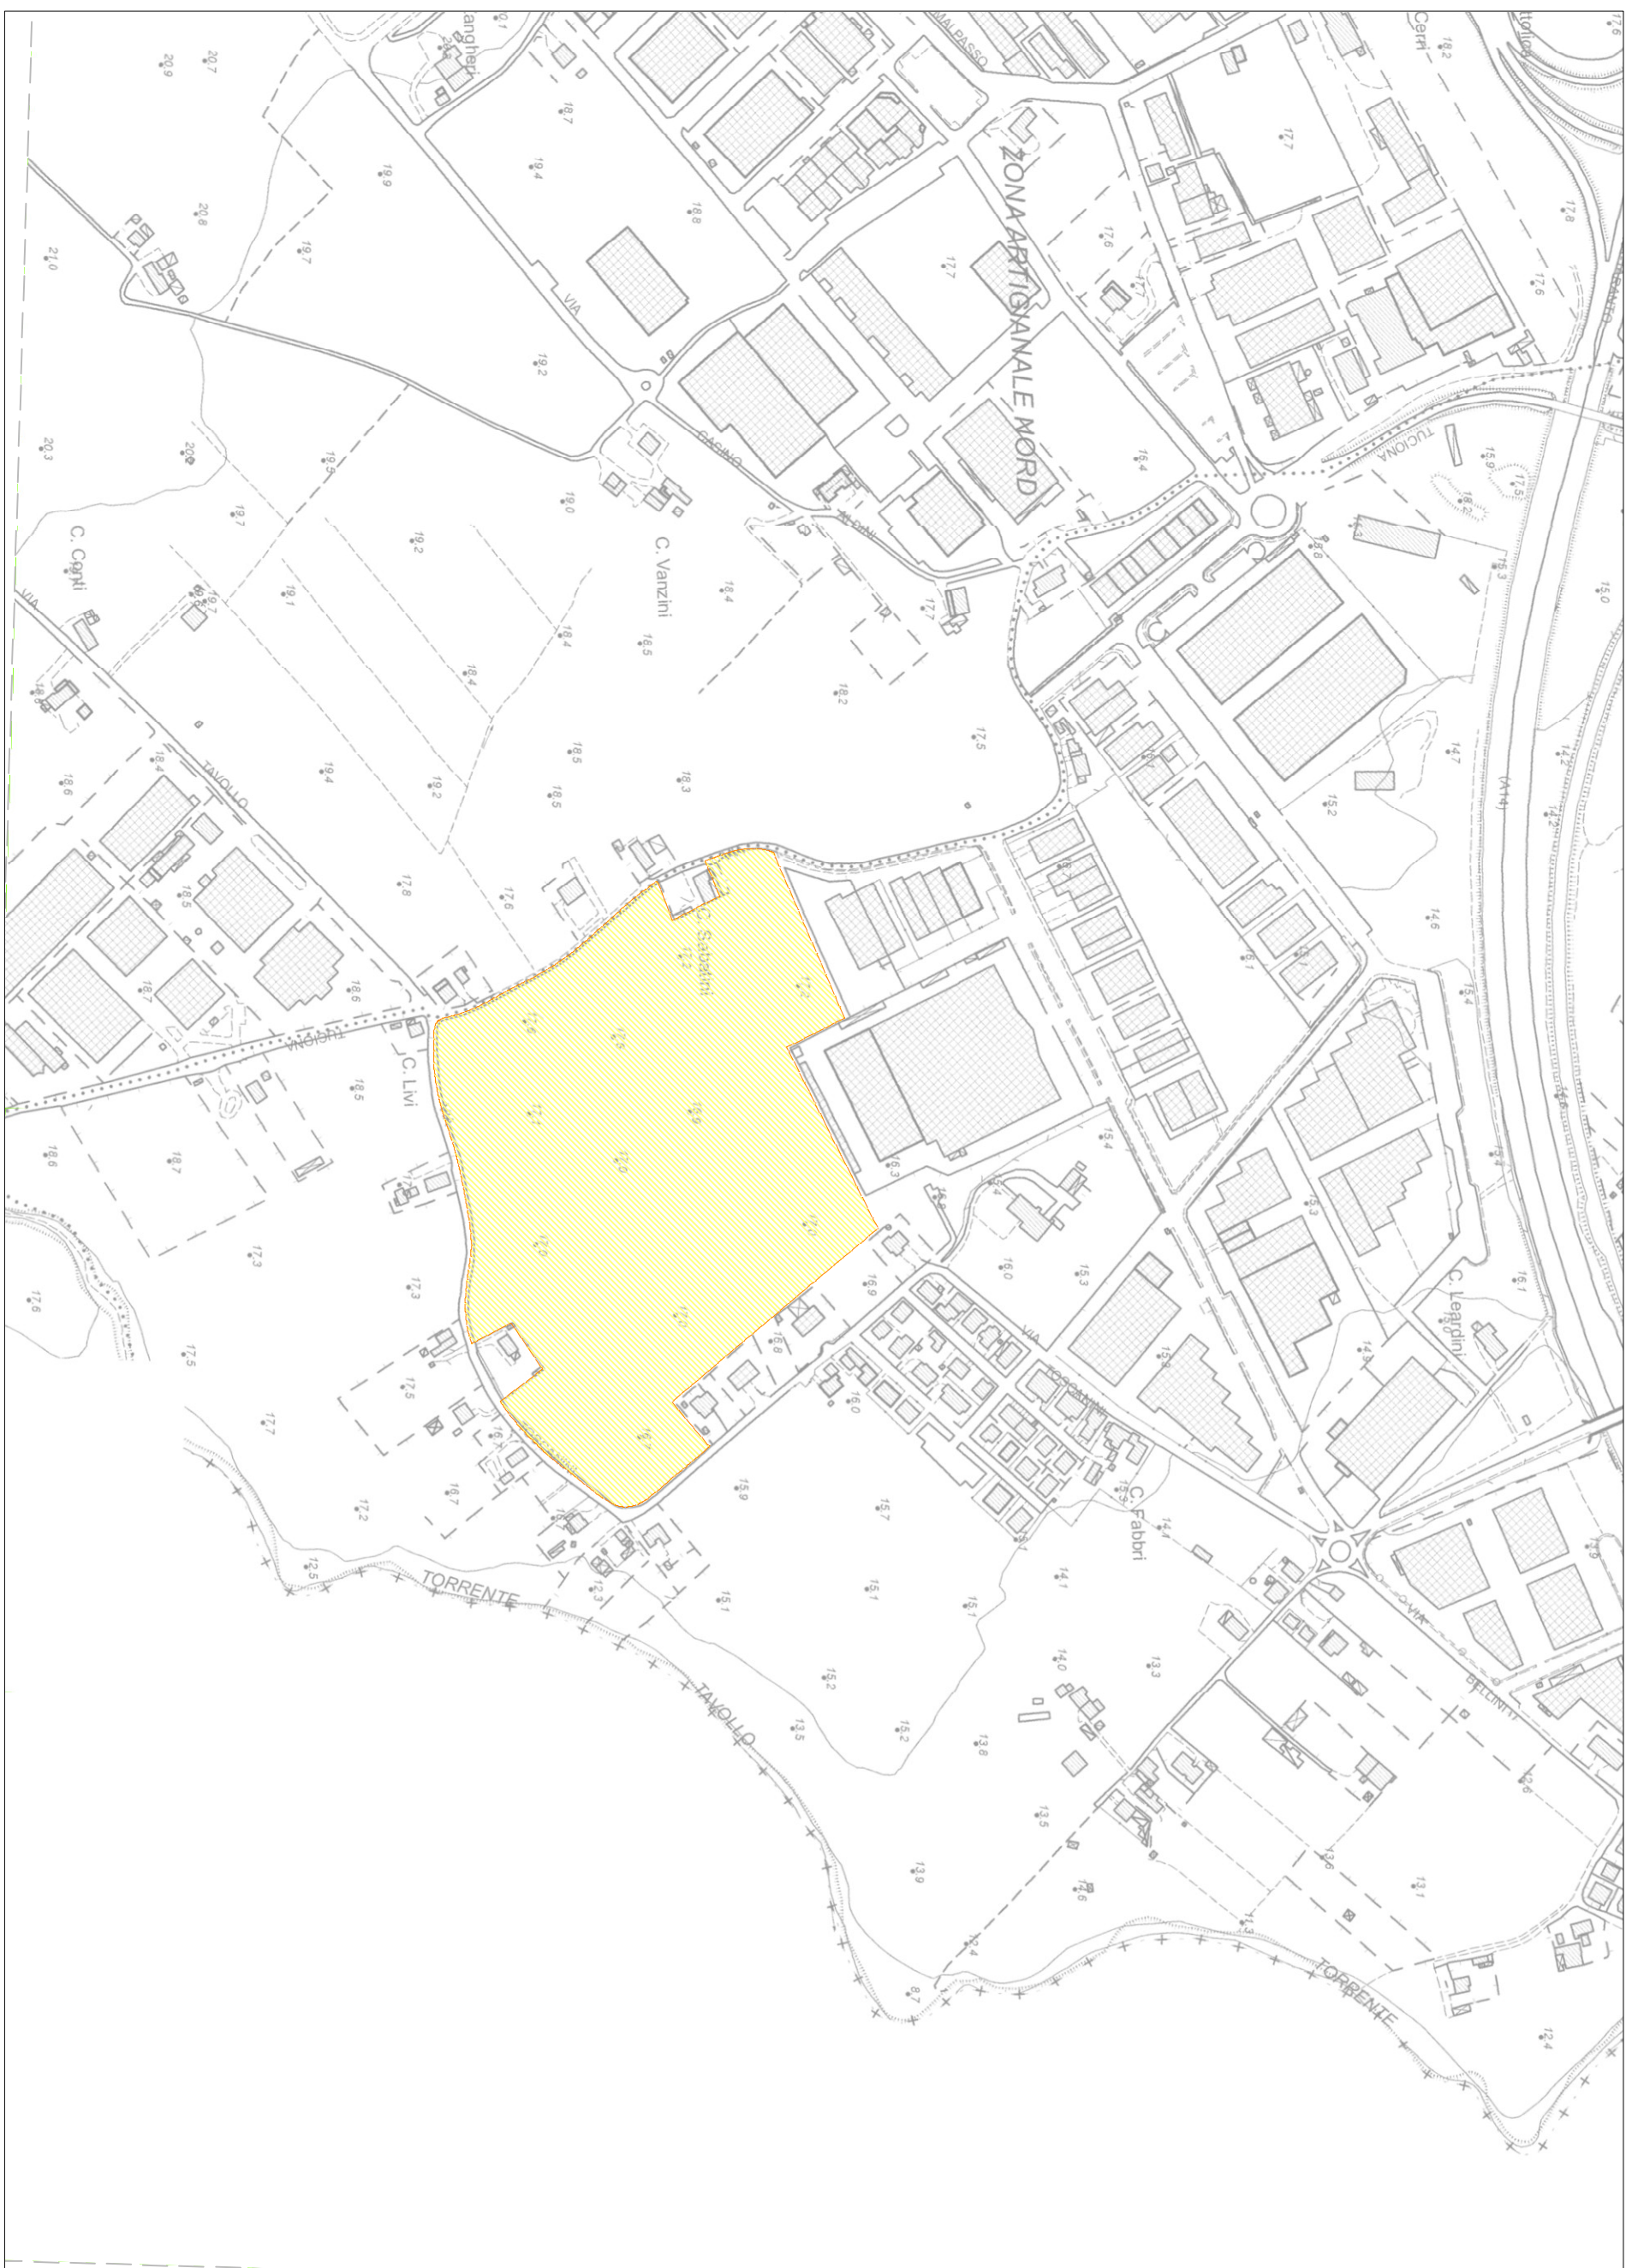


COROGRAFIA - Scala 1:5000

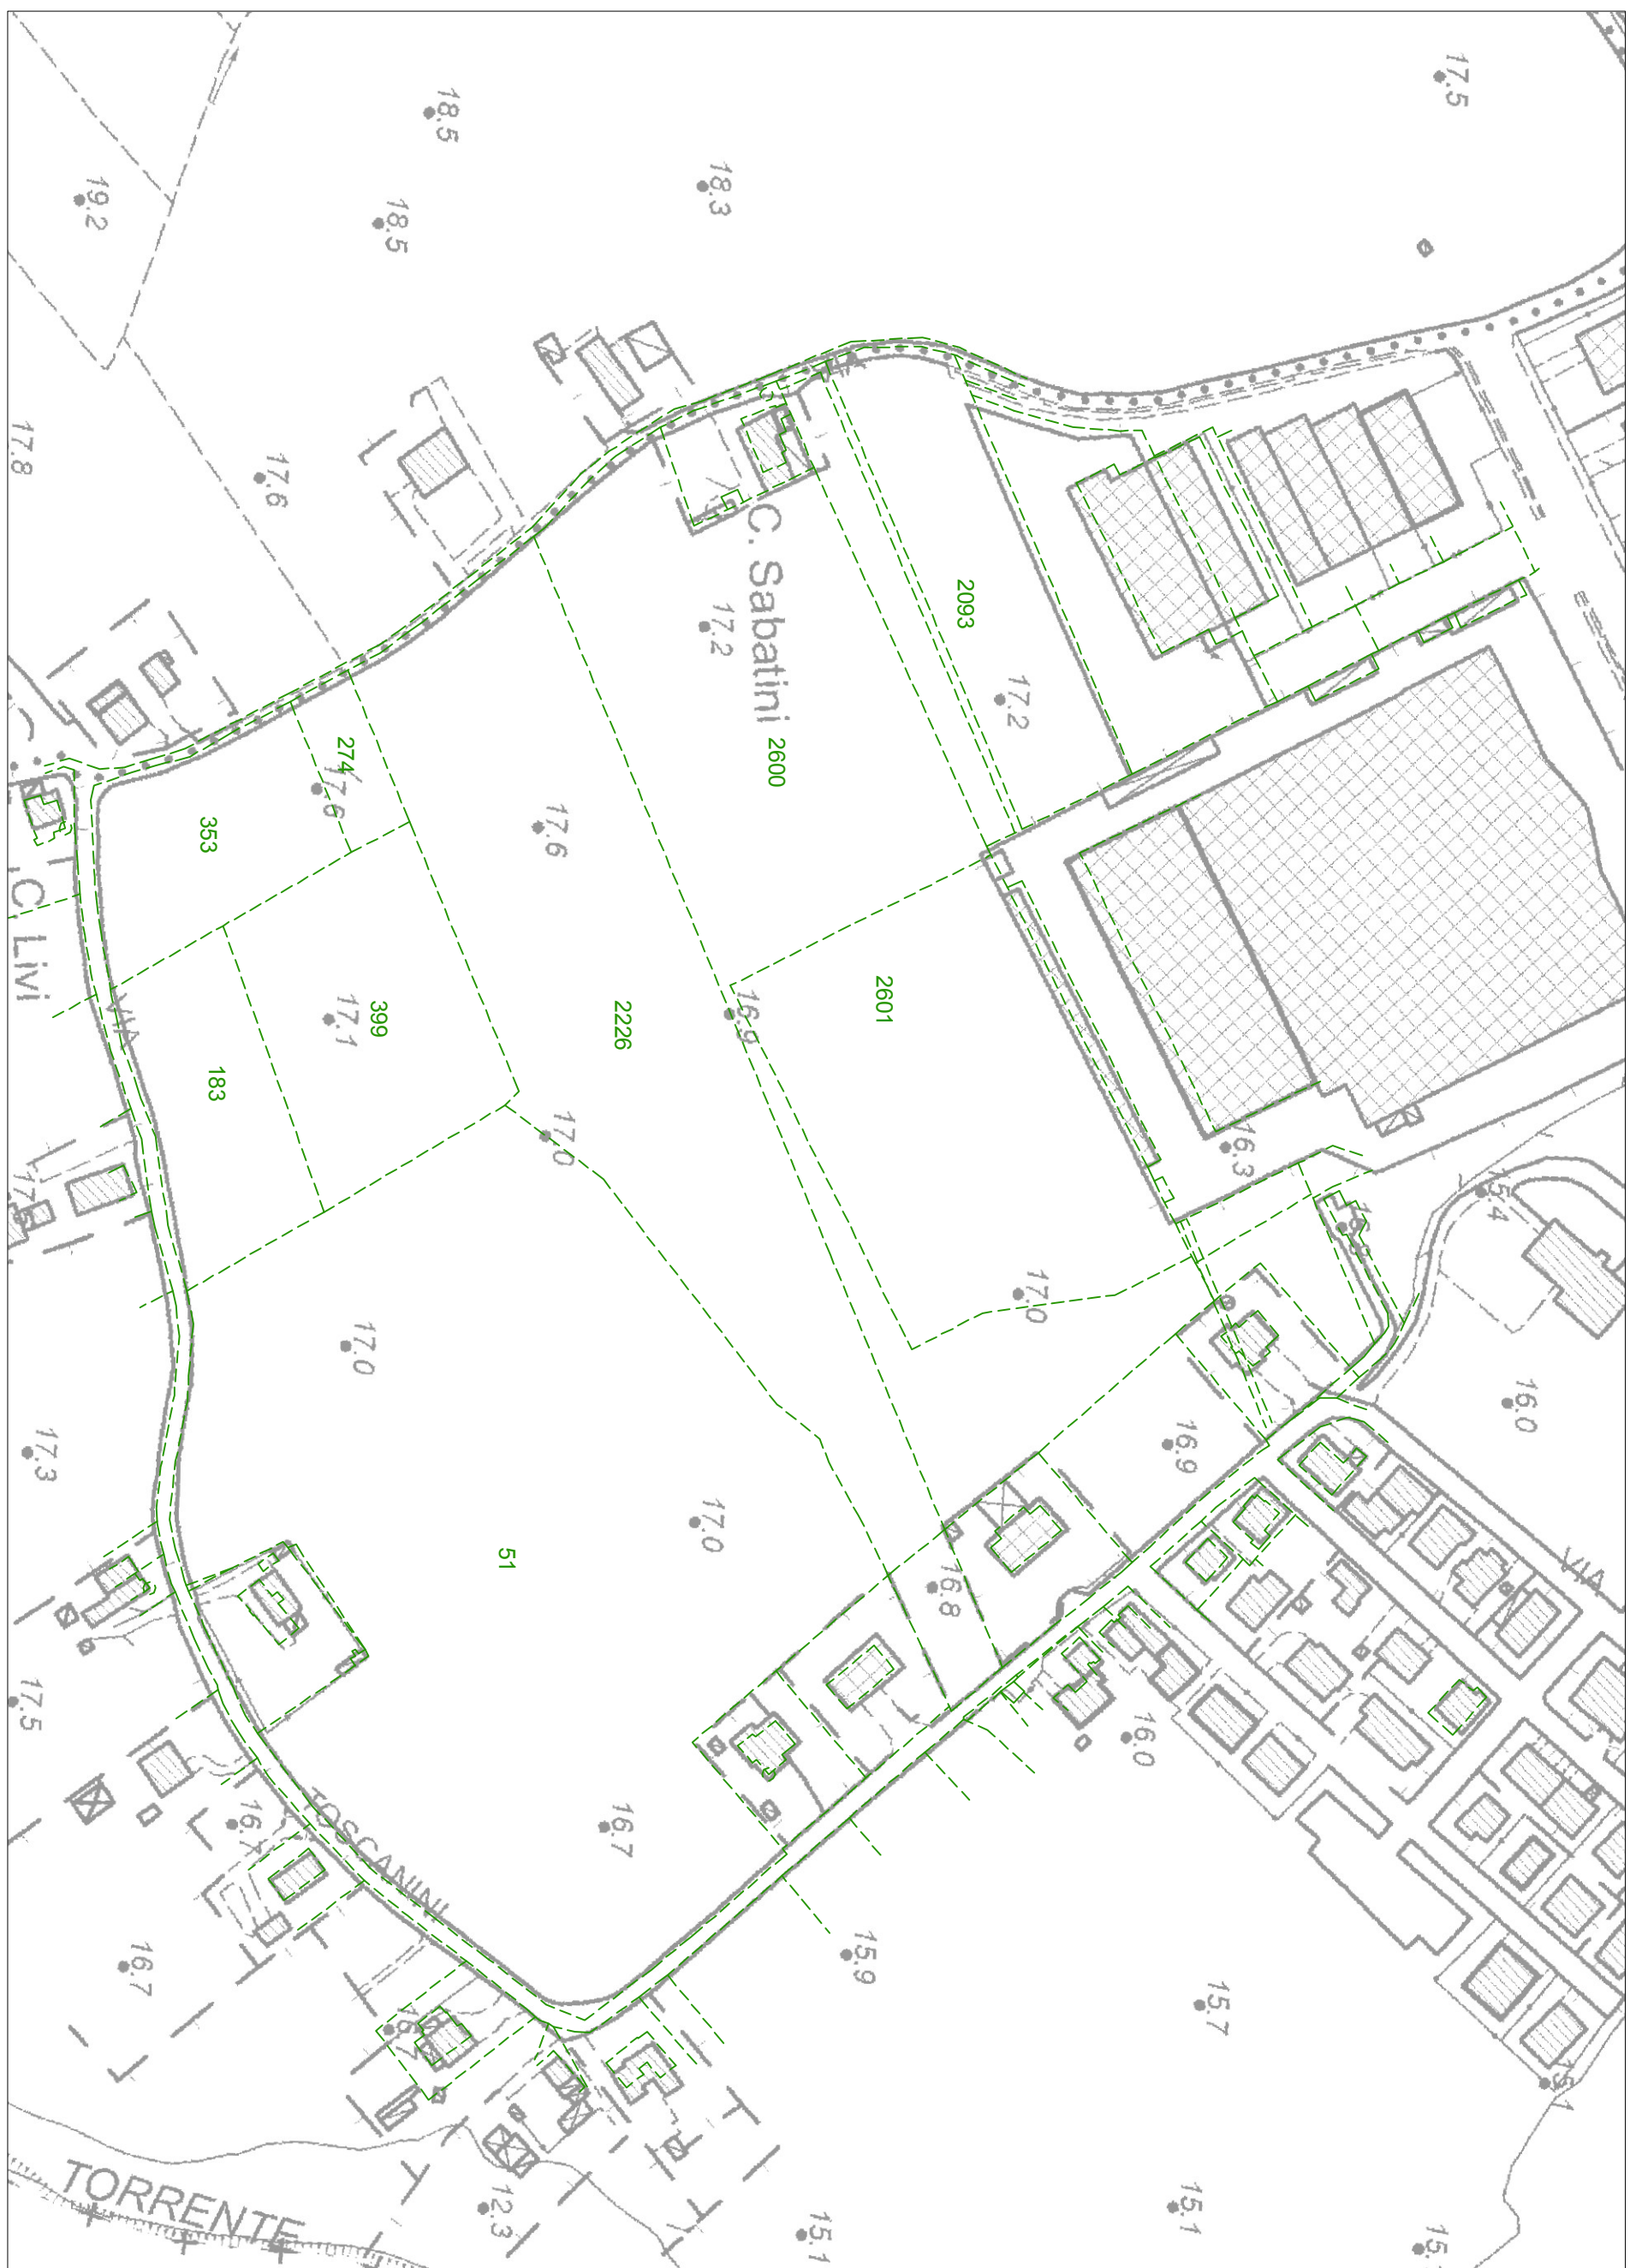

INQUADRAMENTO SU FOTO SATELLITARE - Scala 1:5000

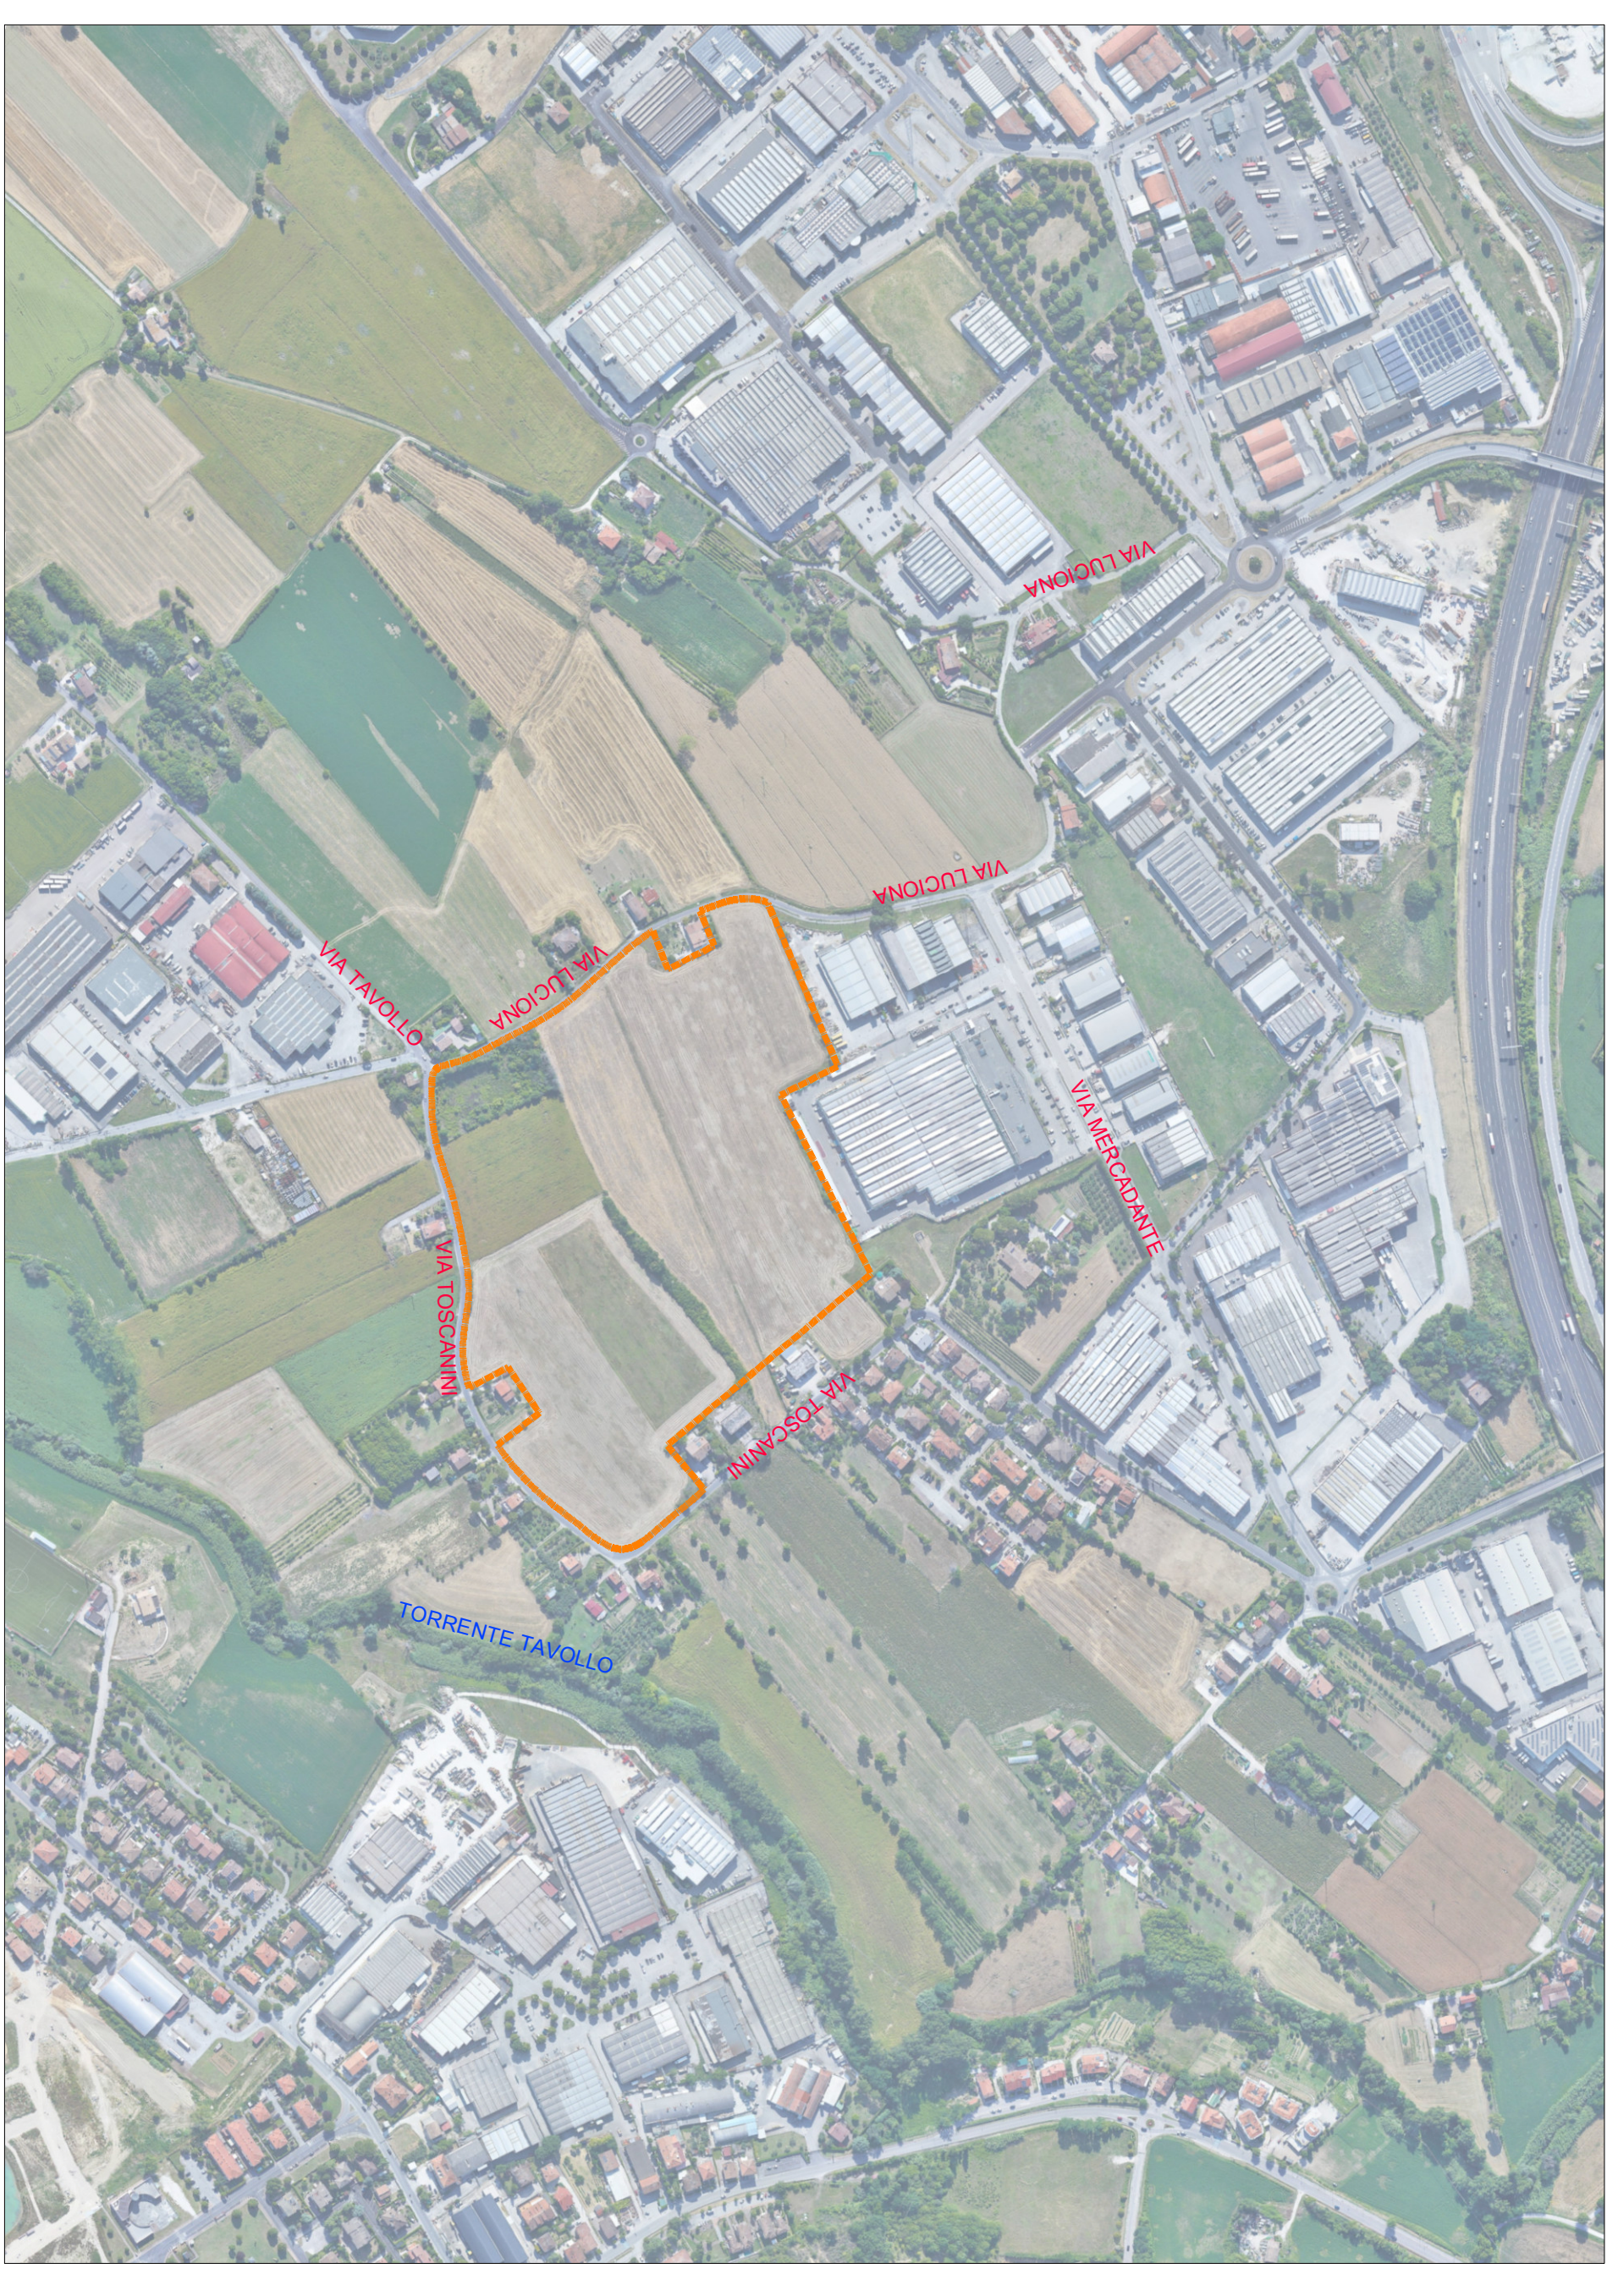

CATASTALE SOVRAPPOSTO A C.T.R. - Scala 1:20000

Progettista accreditato  Andrea Agostini Architetto Architetto Andrea Agostini 47938 Riccione (RN) tel. 0541.99643 mail: www.agb@la.z www.agb016.z	
Progetto: Reggini Maria Chiara	
Reggini Marco Forn Industrie srl Luglio rappresentanza Petrucci Giancarlo	
PGF srl Luglio rappresentanza Petrucci Giancarlo	
Progetto: PIANO URBANISTICO ATTUATIVO (EX CIR3) ZONA DI P.S.C. APISI SITUATO IN VIA TOSCANINI E VIA LUCCONA	
Oggetto Disegno: INQUADRAMENTO GENERALE	
Tavola n°: A.01	Redatto:
Data: 23/07/2021	Scala:
Code progetto: RGG	Revisione:
Note:	Fornito stampo: @A1

QUESTO DOCUMENTO NON POTRA' ESSERE COPIATO, RIPPRODOTTO O ALTAMENTE PUBBLICATO