

PROVINCIA DI RIMINI
COMUNE DI CATTOLICA

Proprietà: Reggini Marco, Reggini Maria Chiara, Fom Industrie srl, PGF srl

PIANO URBANISTICO (EX C03)
VIA TOSCANINI E VIA LUCIONA

PROGETTO DEFINITIVO/ESECUTIVO


ELABORATO	TAV 01	
SCALA	Varie	INQUADRAMENTO GENERALE
REPERTORIO	18-28	
EMISSIONE/VISIONE	DATA	
1	21/02/2021	
2		
3		

PROGETTISTI E COLLABORATORI


 Marco Donati Ingegneria Idraulica Via Mandorli, 5 - 47923 Rimini (RN) Tel. 399.7604920 - Fax 0541.1739301 mail: info@ingmarcodonati.it web: www.ingmarcodonati.it	Ing. Marco Donati Ing. Luca Samuazzi	Ordine Ingegneri Rimini n. 629 Ordine Ingegneri Rimini n. 1554
---	---	---

IL COMMITTENTE	ENTI	IL PROGETTISTA

COROGRAFIA - Scala 1:5000

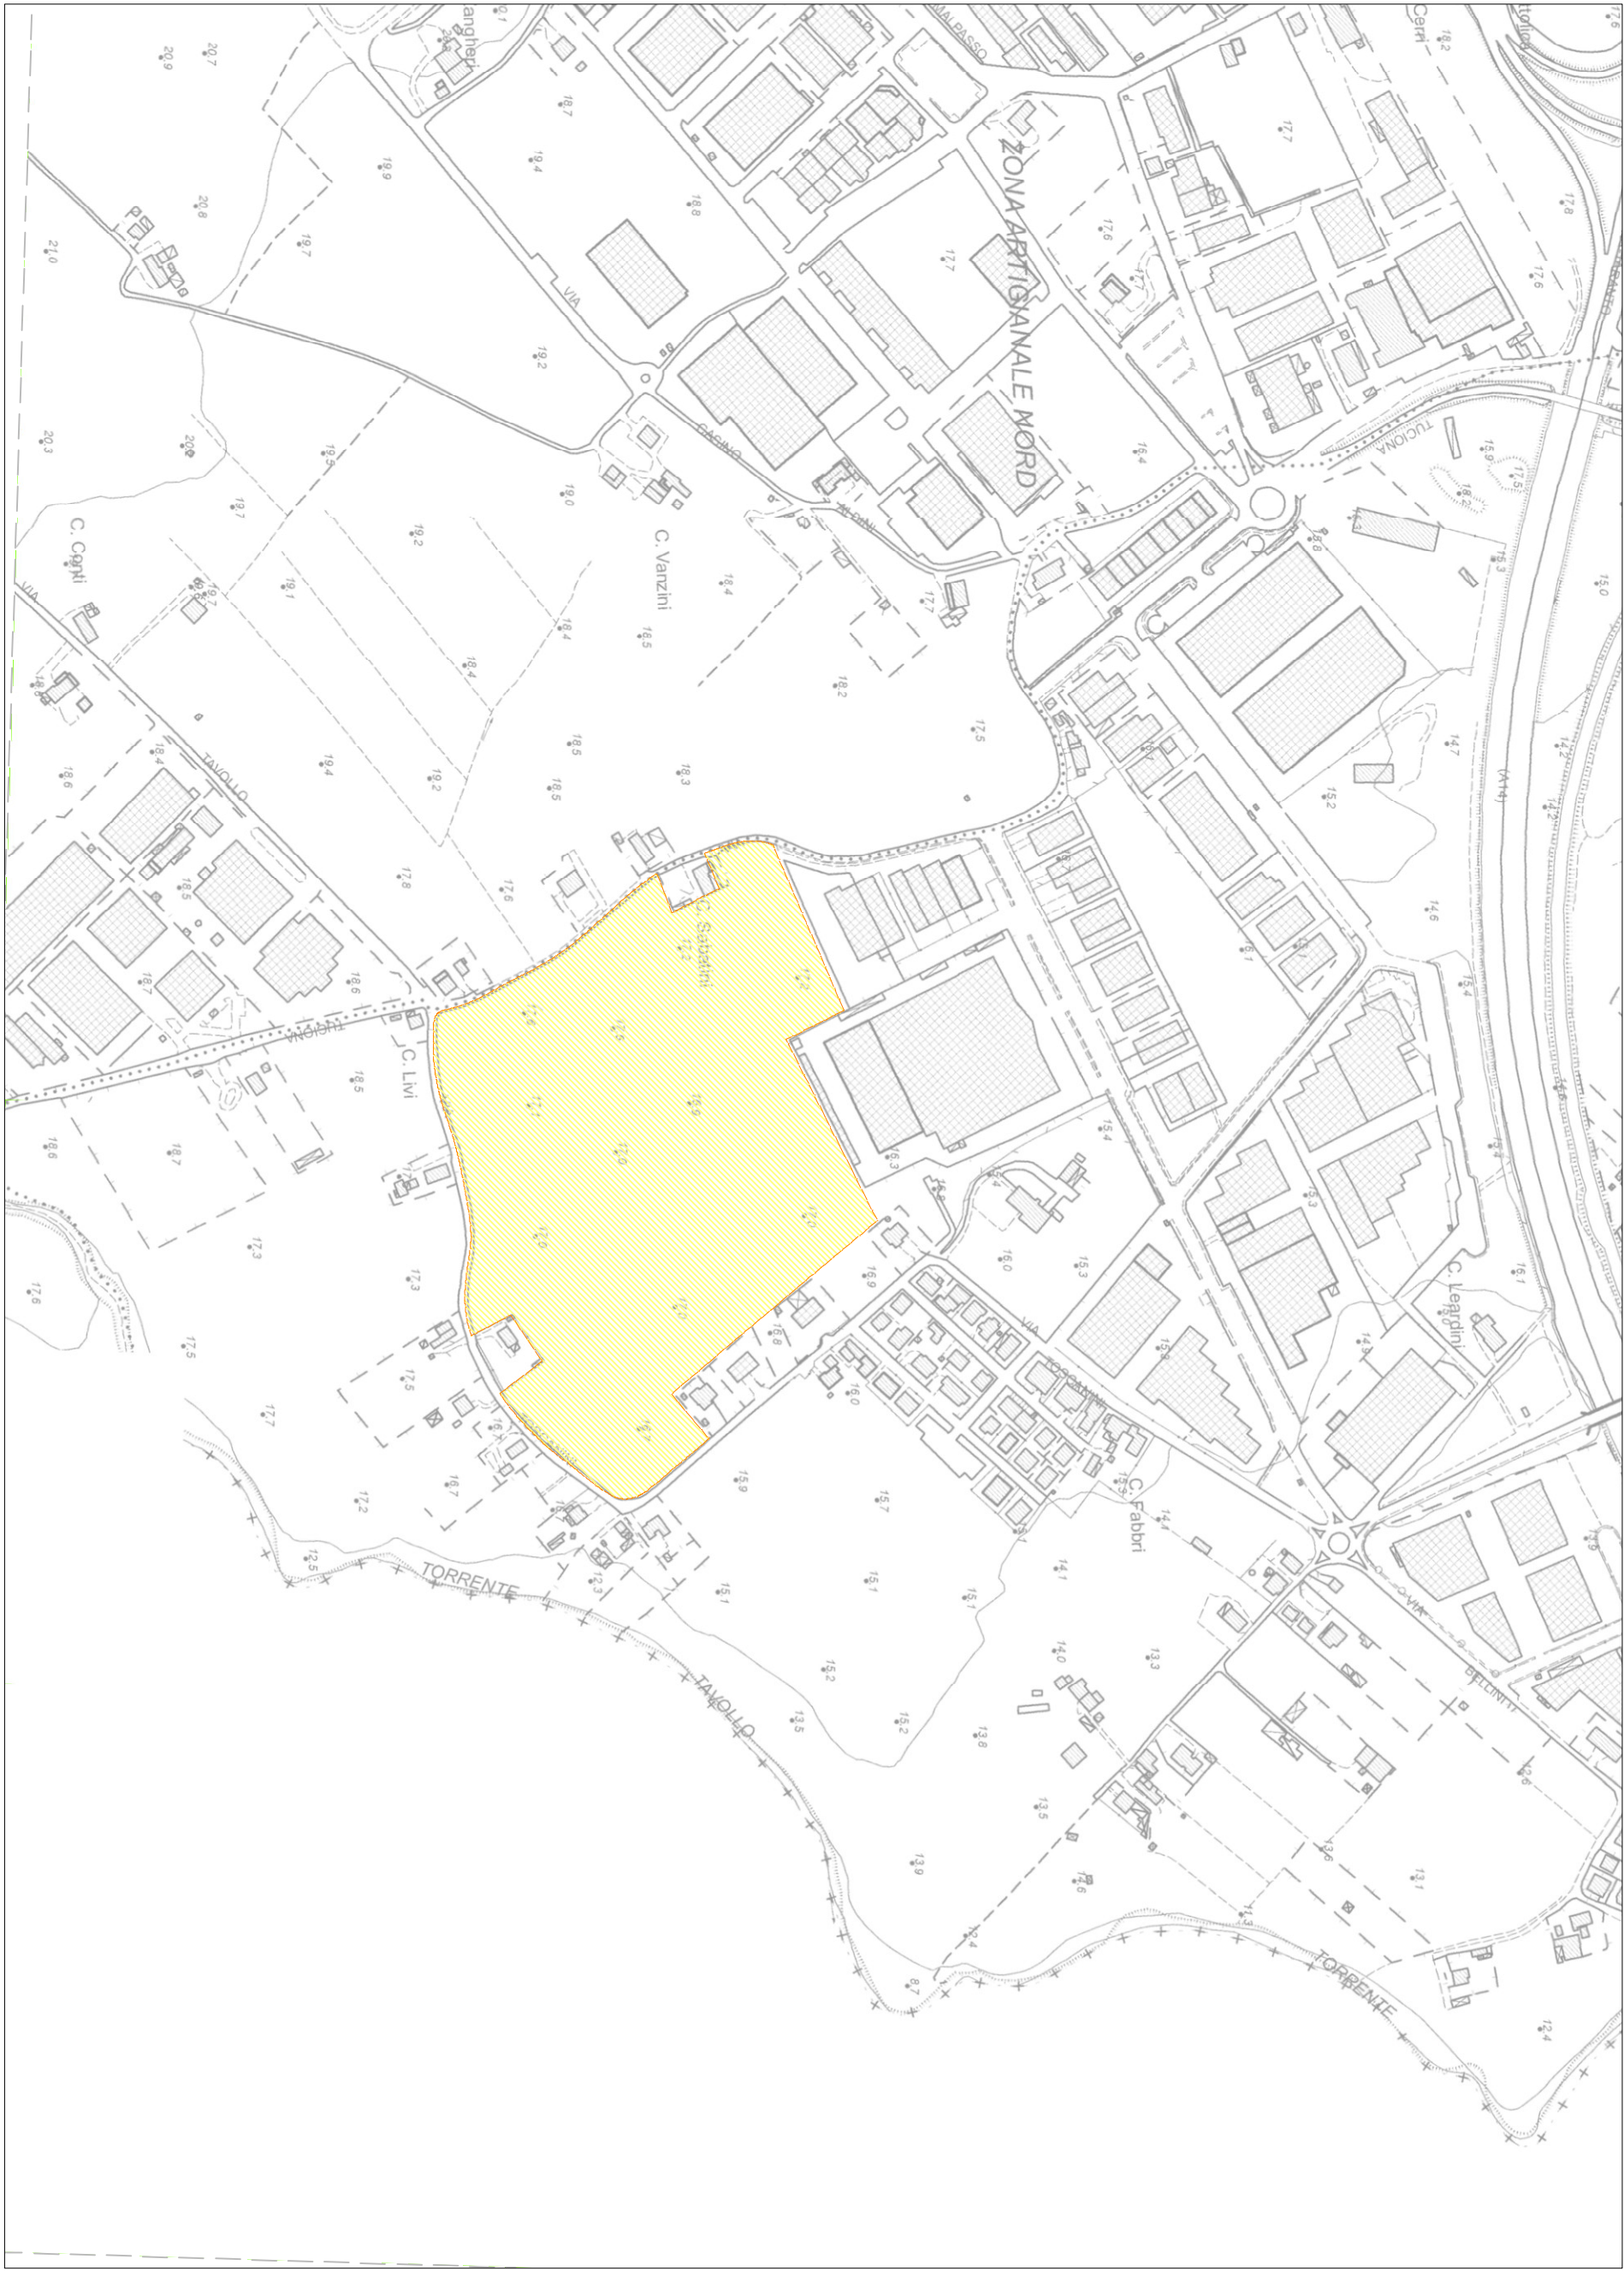

INQUADRAMENTO SU FOTO SATELLITARE - Scala 1:5000

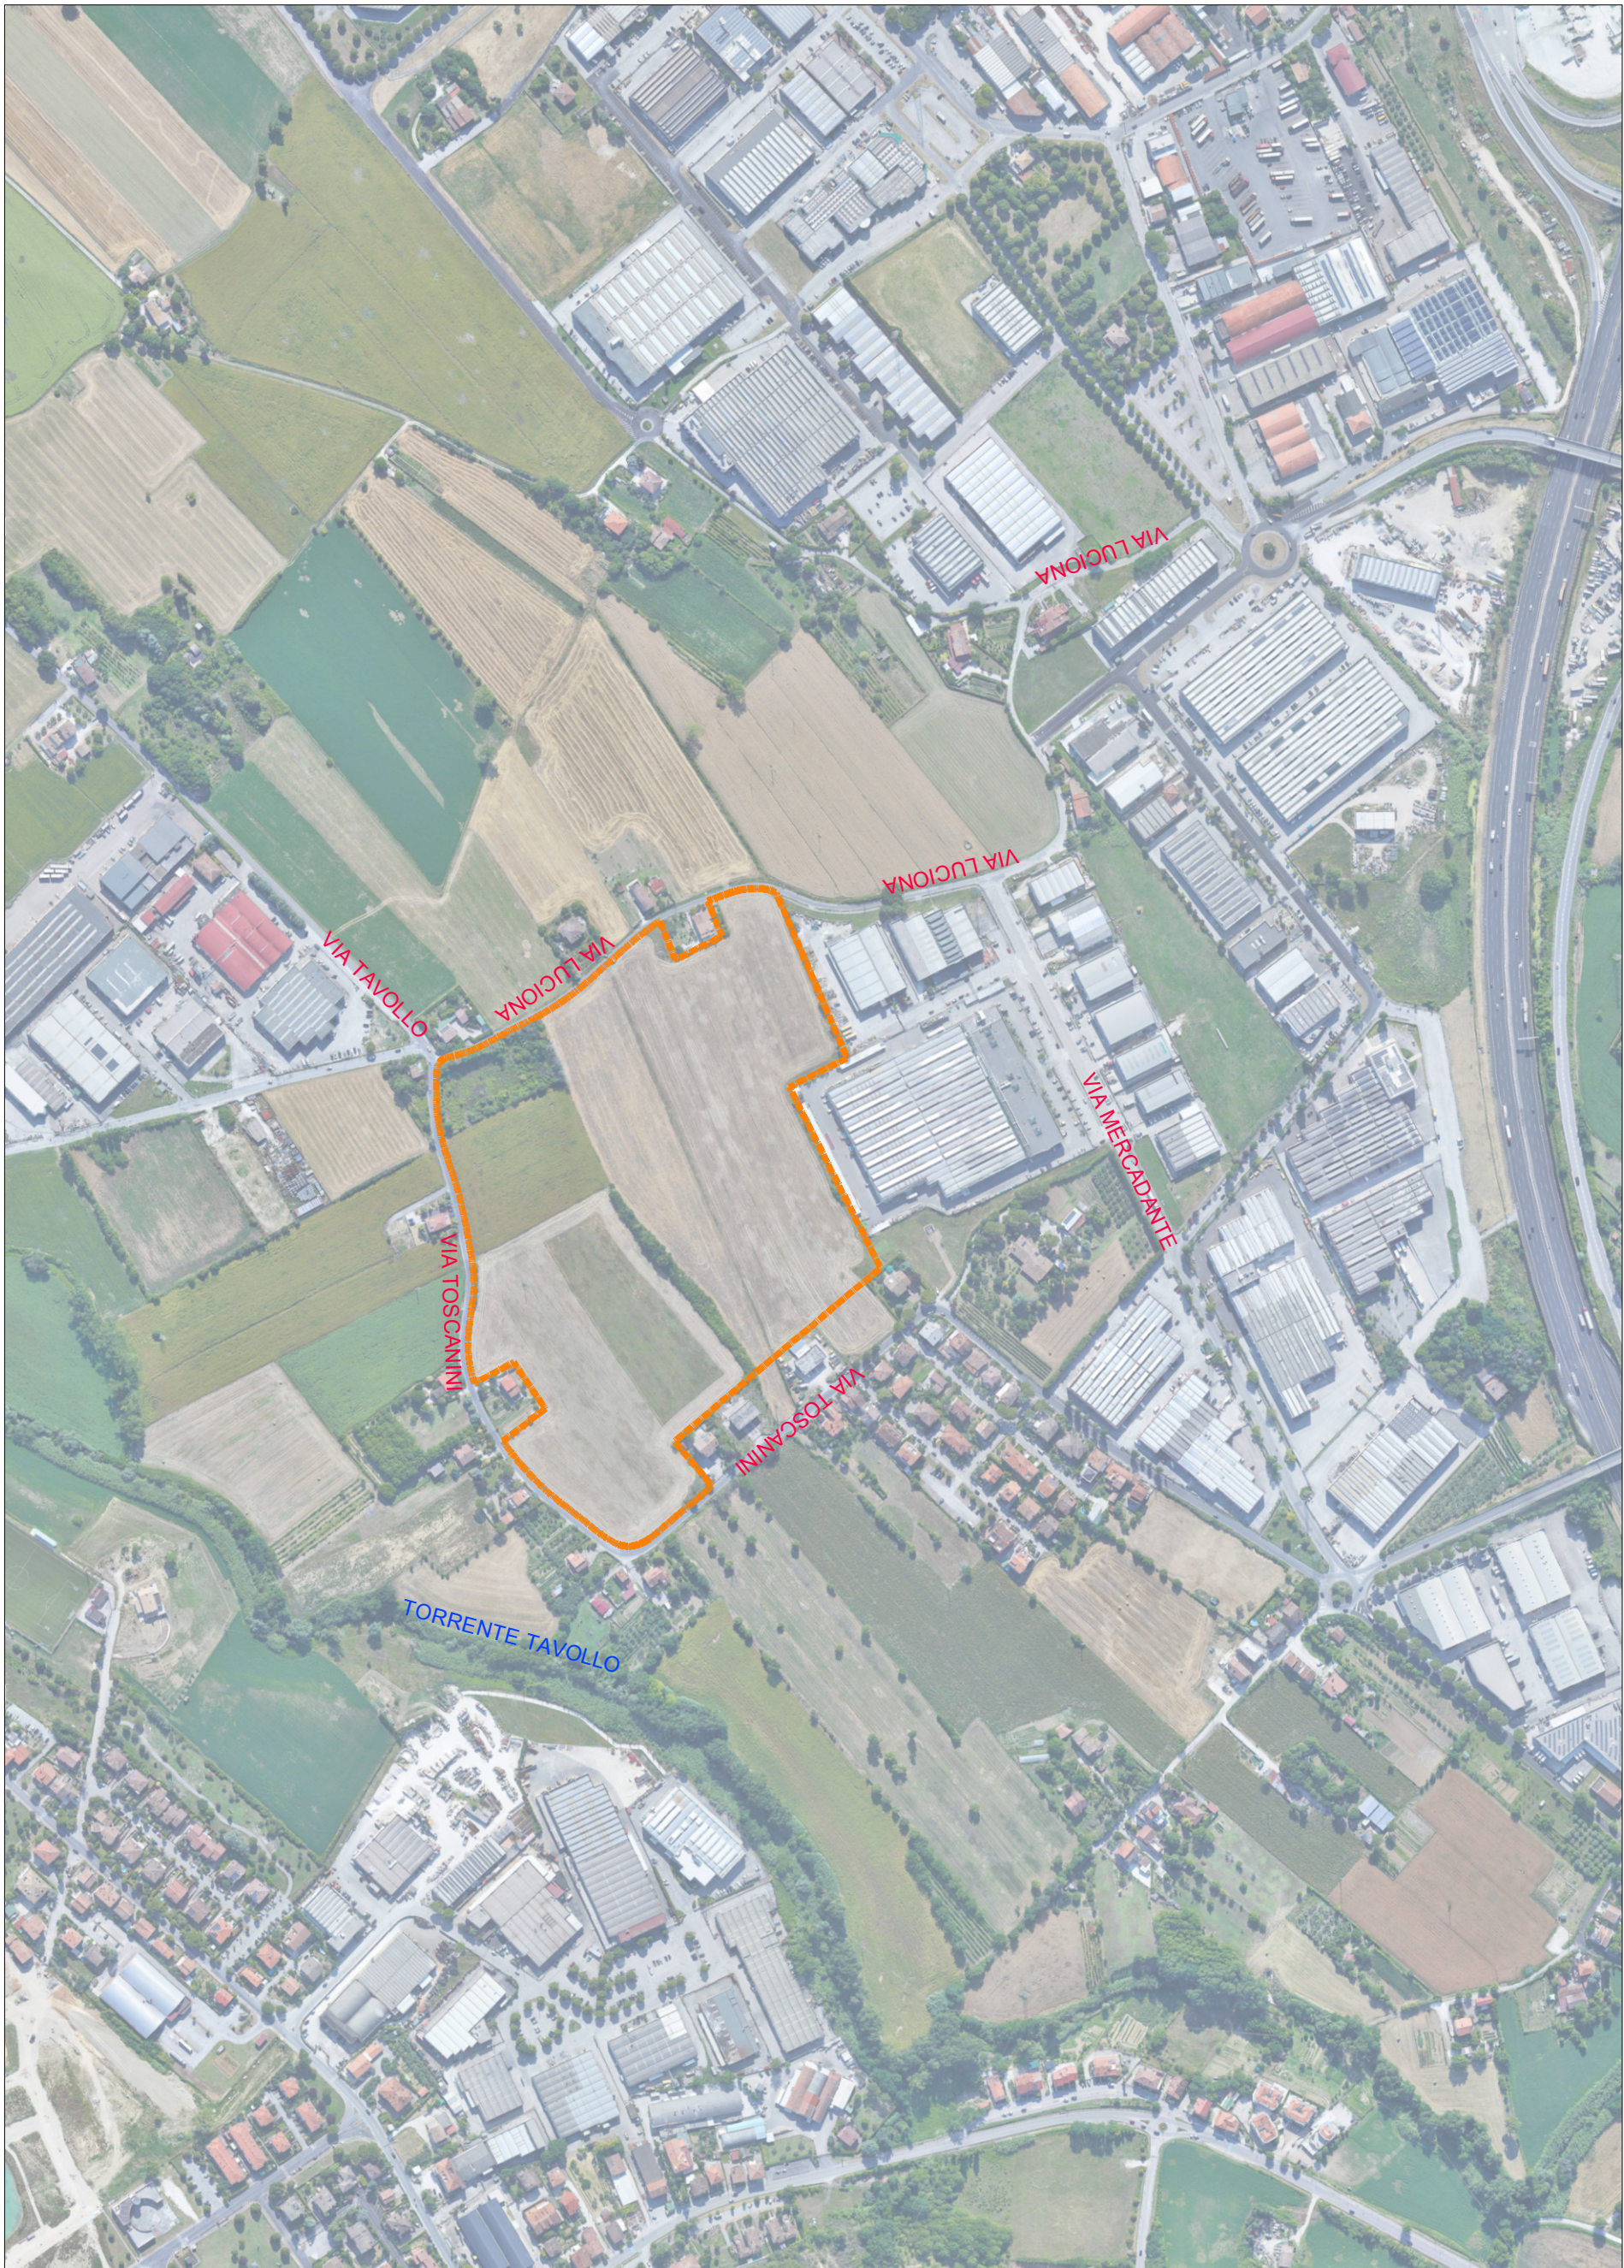

CATASTALE SOVRAPPONTO A.C.T.R. - Scala 1:2000

