

PROVINCIA DI RIMINI
COMUNE DI CATTOLICA

Proprietà: Reggini Marco, Reggini Maria Chiara, Forn Industrie srl, PGF srl

PIANO URBANISTICO (EX C03)
VIA TOSCANINI E VIA LUCIONA

PROGETTO DEFINITIVO/ESECUTIVO

RETI FOGNARIE

TAV 05

ELABORATO	TAV 05
SCALA	1:500
REPERTORIO	18-28
EMISSIONE/REVISIONE	DATA 21/02/2021
1	
2	
3	

PLANIMETRIA E PROFILO
INQUADRAMENTO 4

PROGETTISTI E COLLABORATORI

ing. Marco Donati
ing. Luca Sternbazzi
Ordine Ingegneri Rimini n. 829
Ordine Ingegneri Rimini n. 1554


Marco Donati
ingegneriaidraulica
Via Marconi, 3 - 47923 Rimini (RN)
Tel. 0541 703620 - Fax 0541 773301
mail: info@ingmarcodonati.it
web: www.ingmarcodonati.it

IL COMMITTENTE

ENTI

IL PROGETTISTA


PIANTA CHIAVE

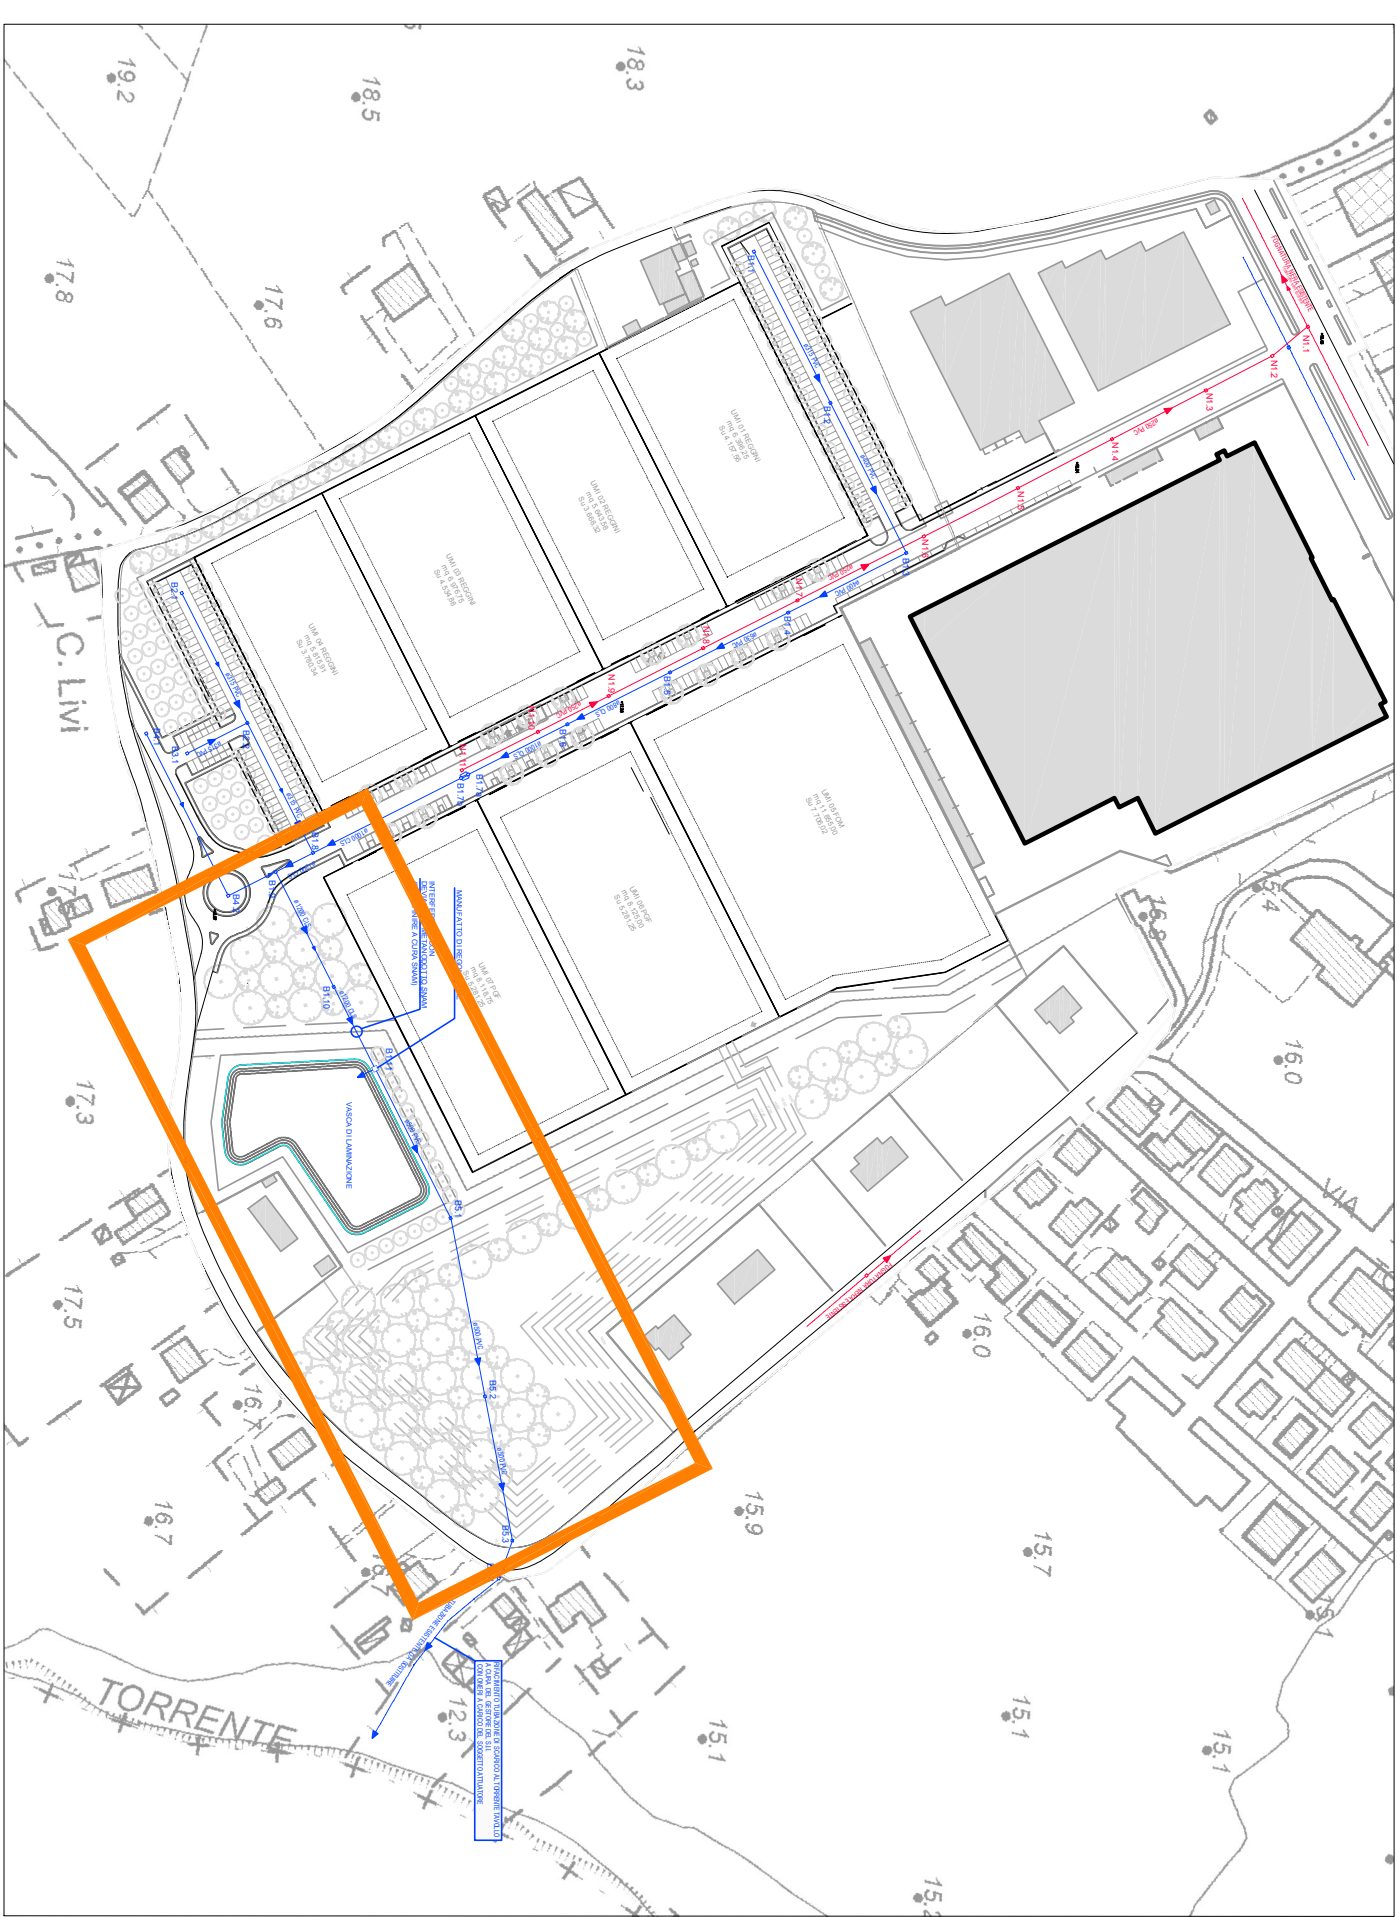

LEGENDA

- RETE ACQUE BIANCHE DI PROGETTO
FINO A DN 630: TUBAZIONI IN PVC UNI EN 14011 S/N8
DA DN 800: TUBAZIONI IN CLS TURBOVIBROCOMPRESSO
A BASE PIANTA
- RETE ACQUE NERE DI PROGETTO
TUBAZIONI IN PVC UNI EN 14011 S/N8
- RETE ACQUE BIANCHE ESISTENTE
- RETE ACQUE NERE ESISTENTE
- PREDISPOSIZIONE ALLACCO ACQUE BIANCHE
- PREDISPOSIZIONE ALLACCO ACQUE NERE
- POZZETTI DI ISPEZIONE
FINO A DN 630: POZZETTI 100x100
PER DN 800 e DN 1000: POZZETTI 150x150
PER DN 1200: POZZETTI 170x220
- CADITOIA STRADALE
- NUMERO POZZETTO
- QUOTA TERRENO DI PROGETTO
- QUOTA DI SCORRIMENTO

PLANIMETRIA RETI FOGNARIE - INQUADRAMENTO 4 - Scala 1:500

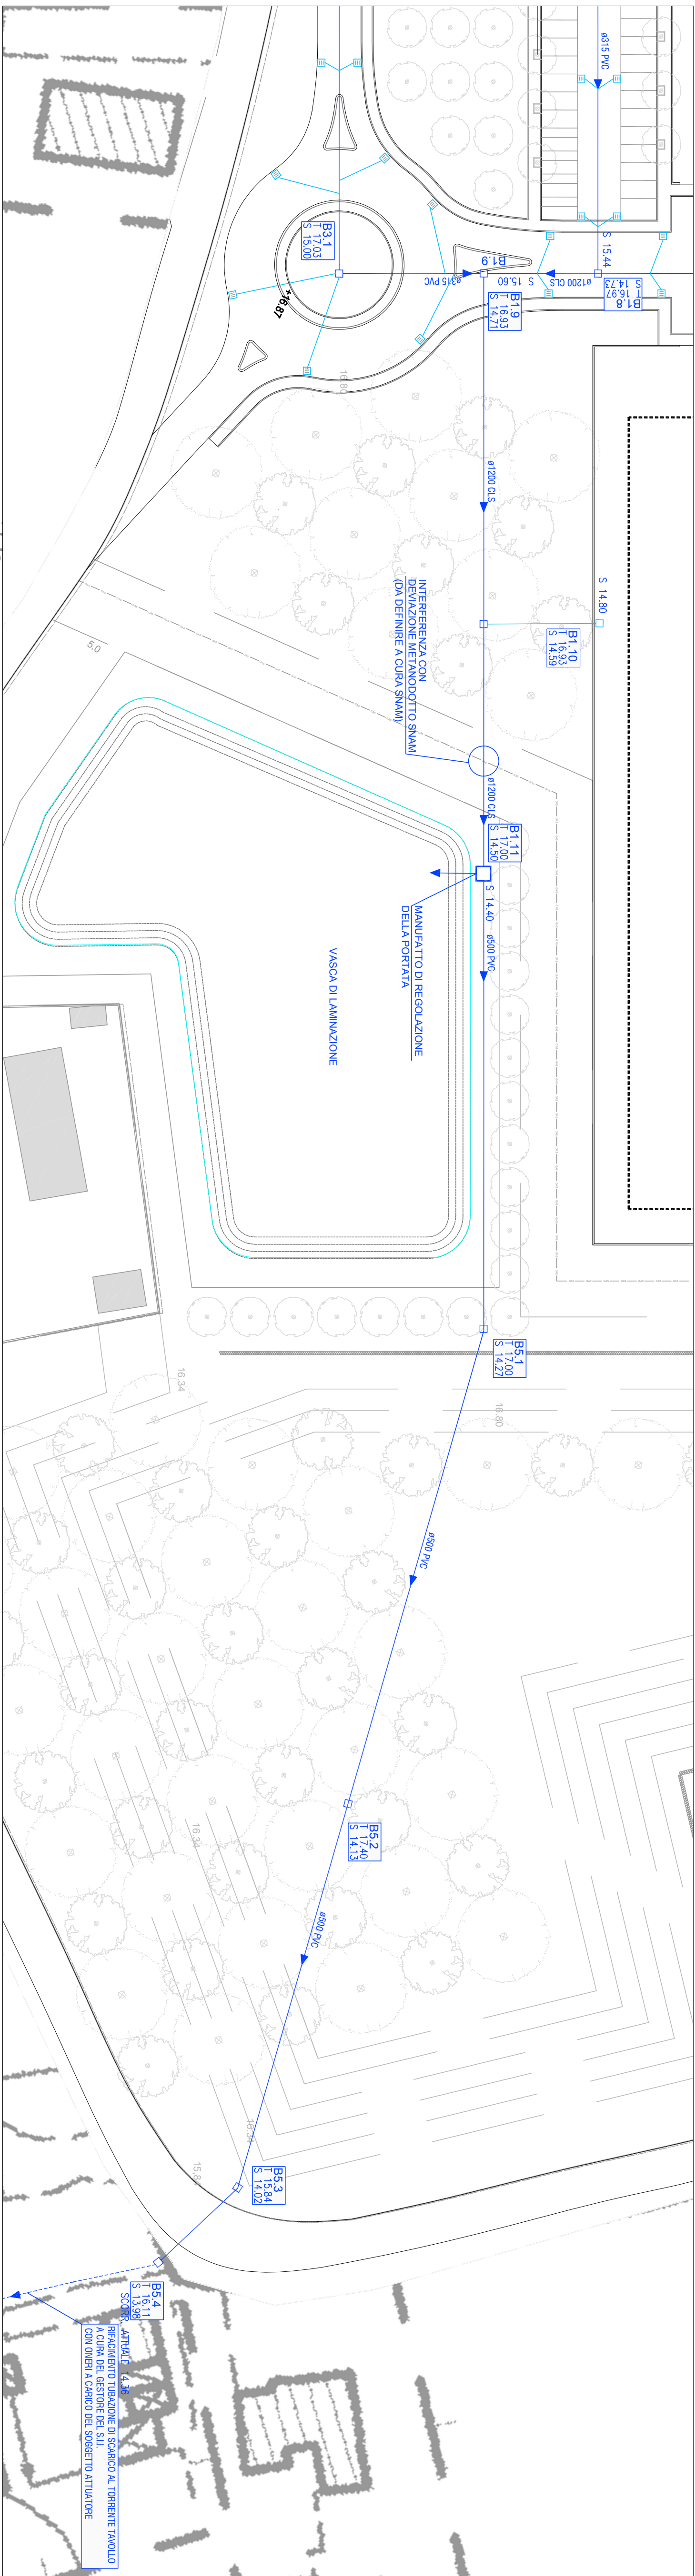

PROFILO LONGITUDINALE ACQUE BIANCHE
TRATTO B1.9 - B1.11 - B5.4
Scala 1:500 / 1:50

