

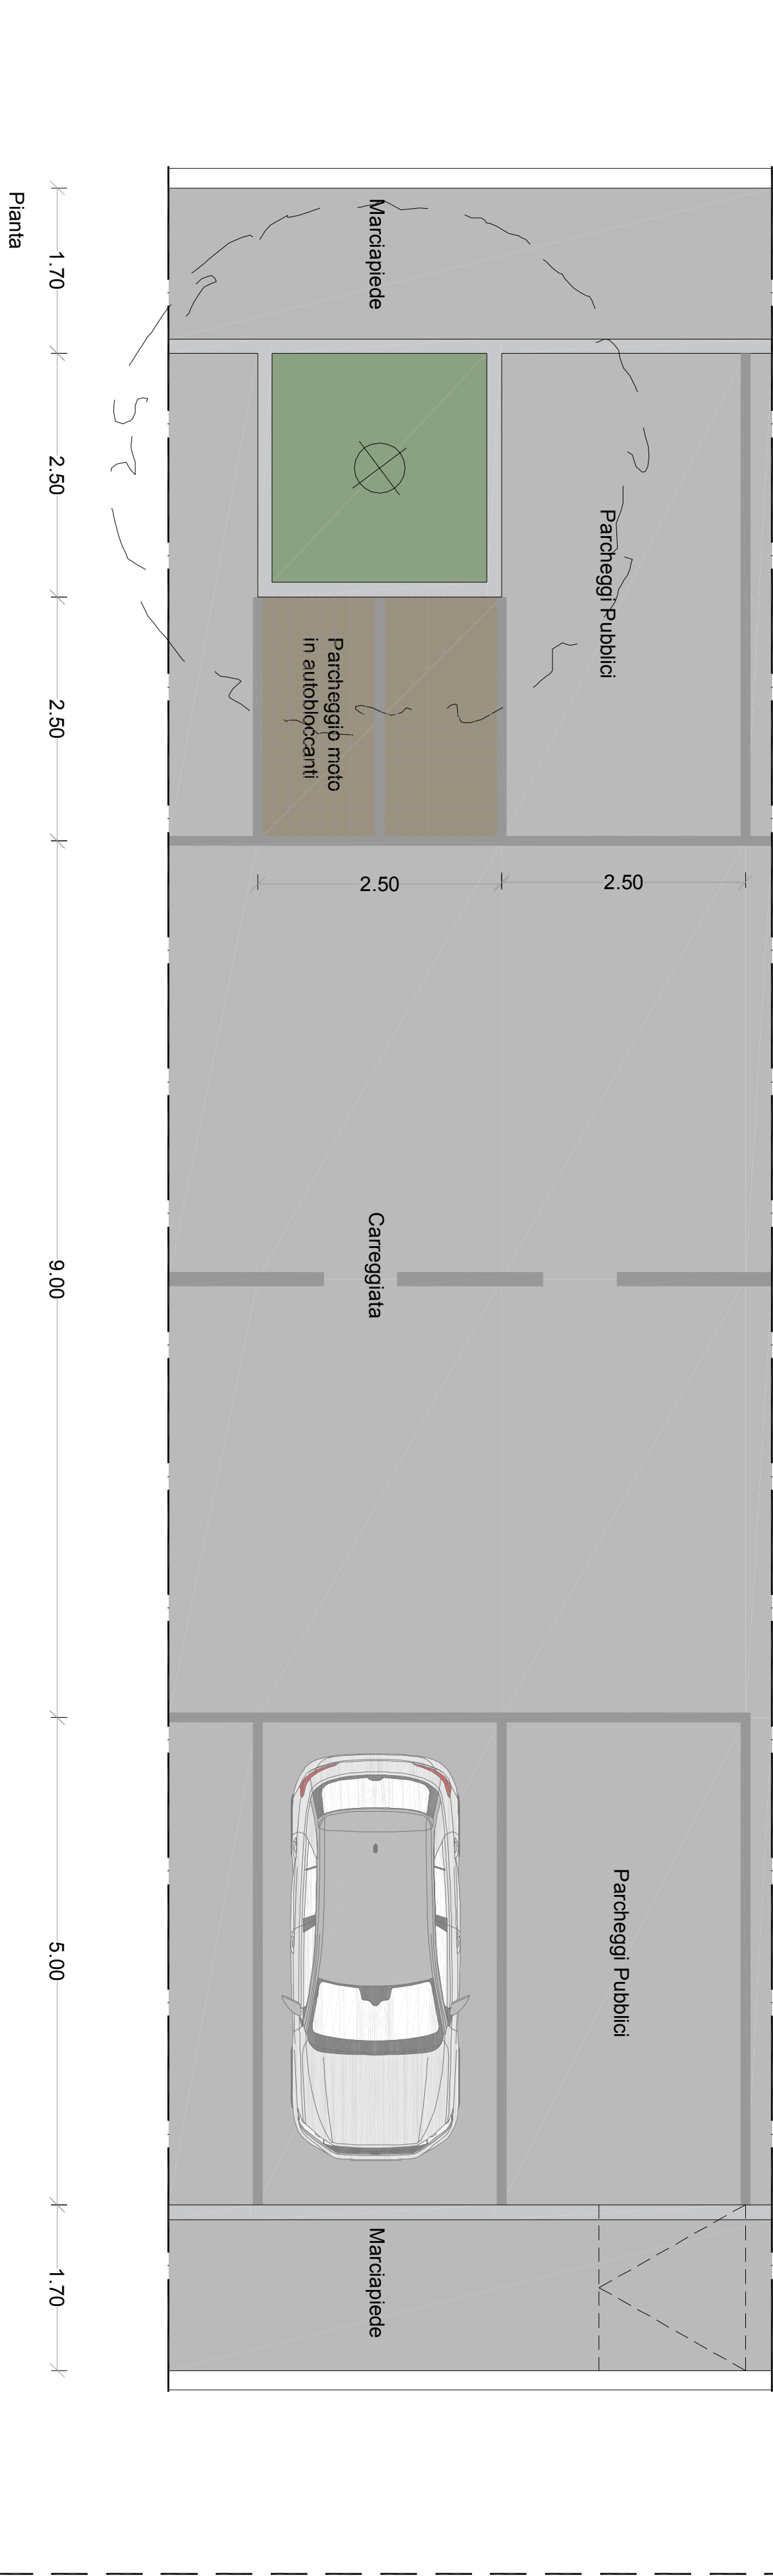
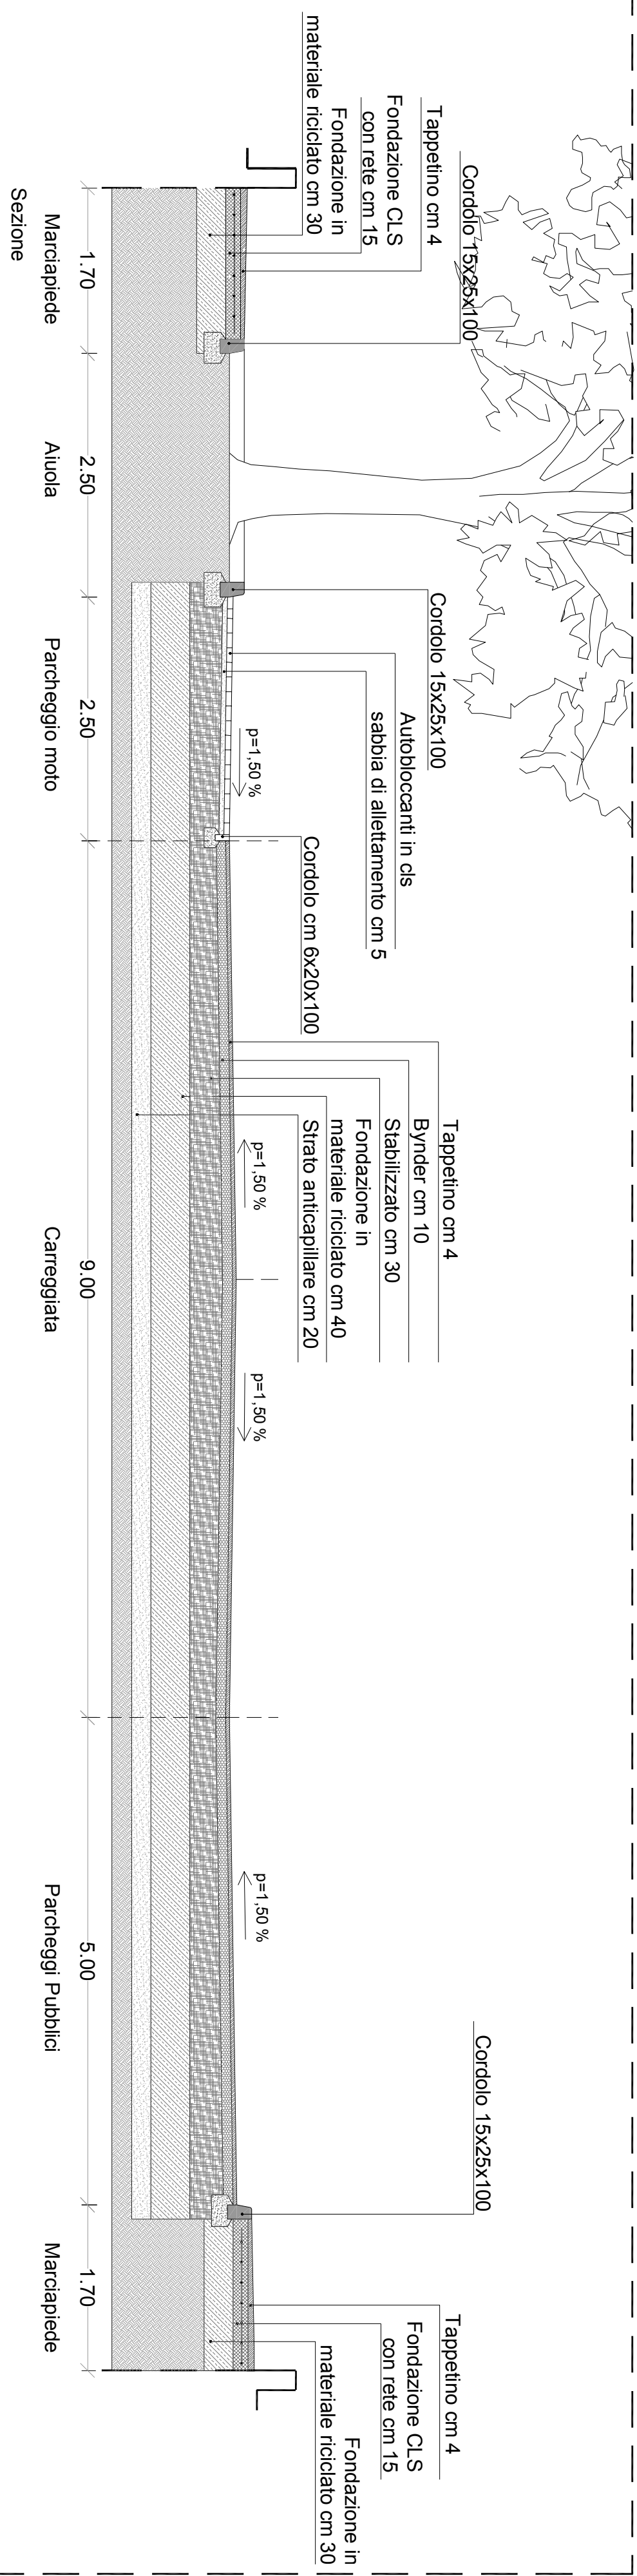
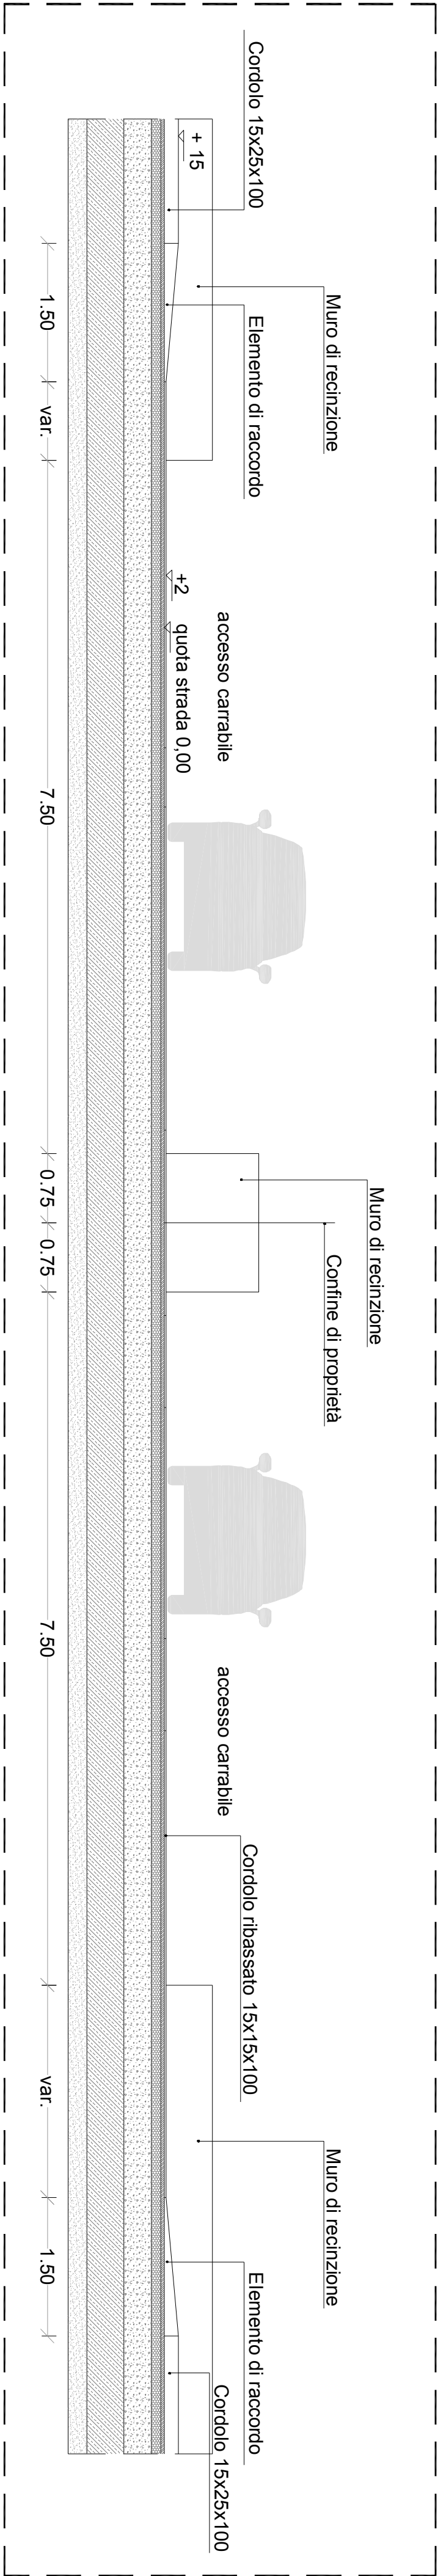


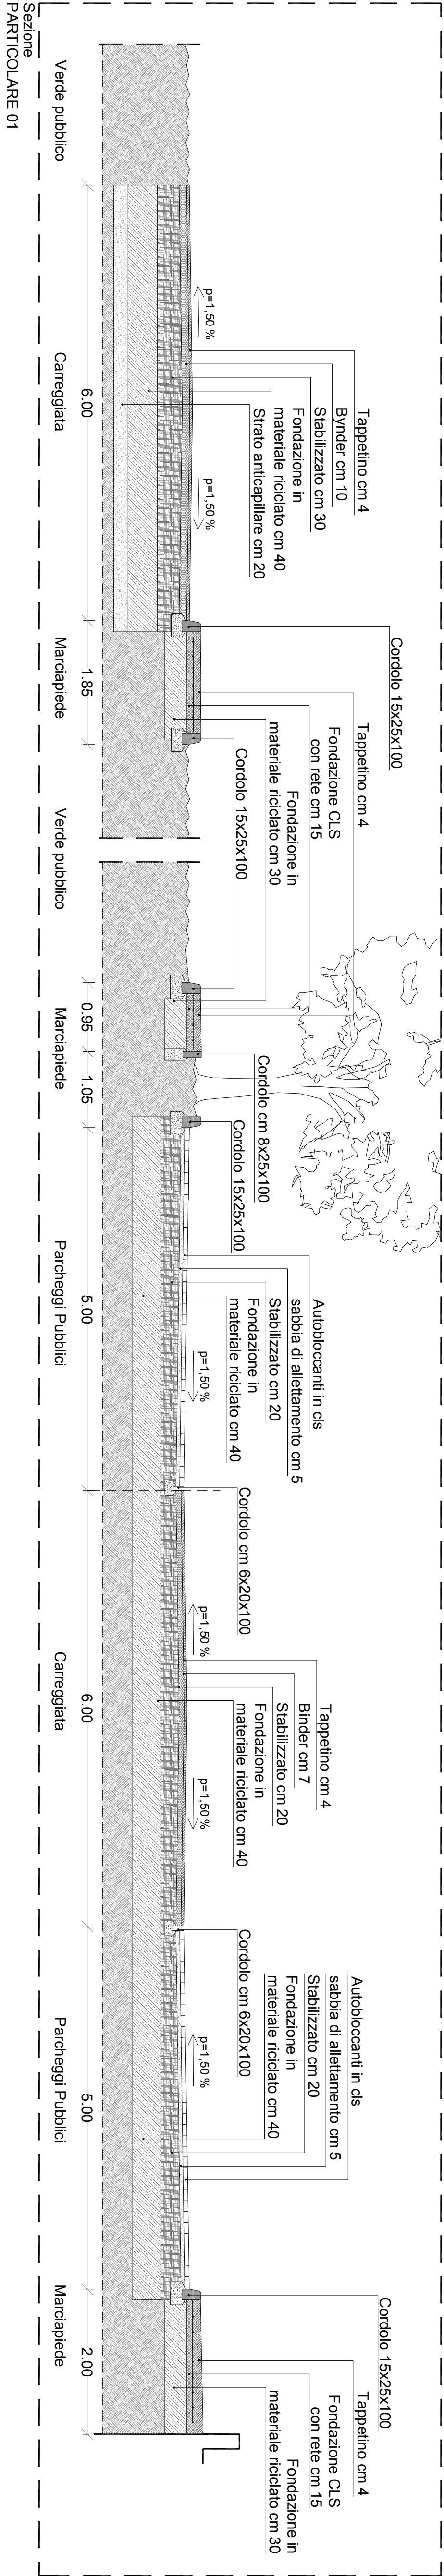

PARTICOLARE 03

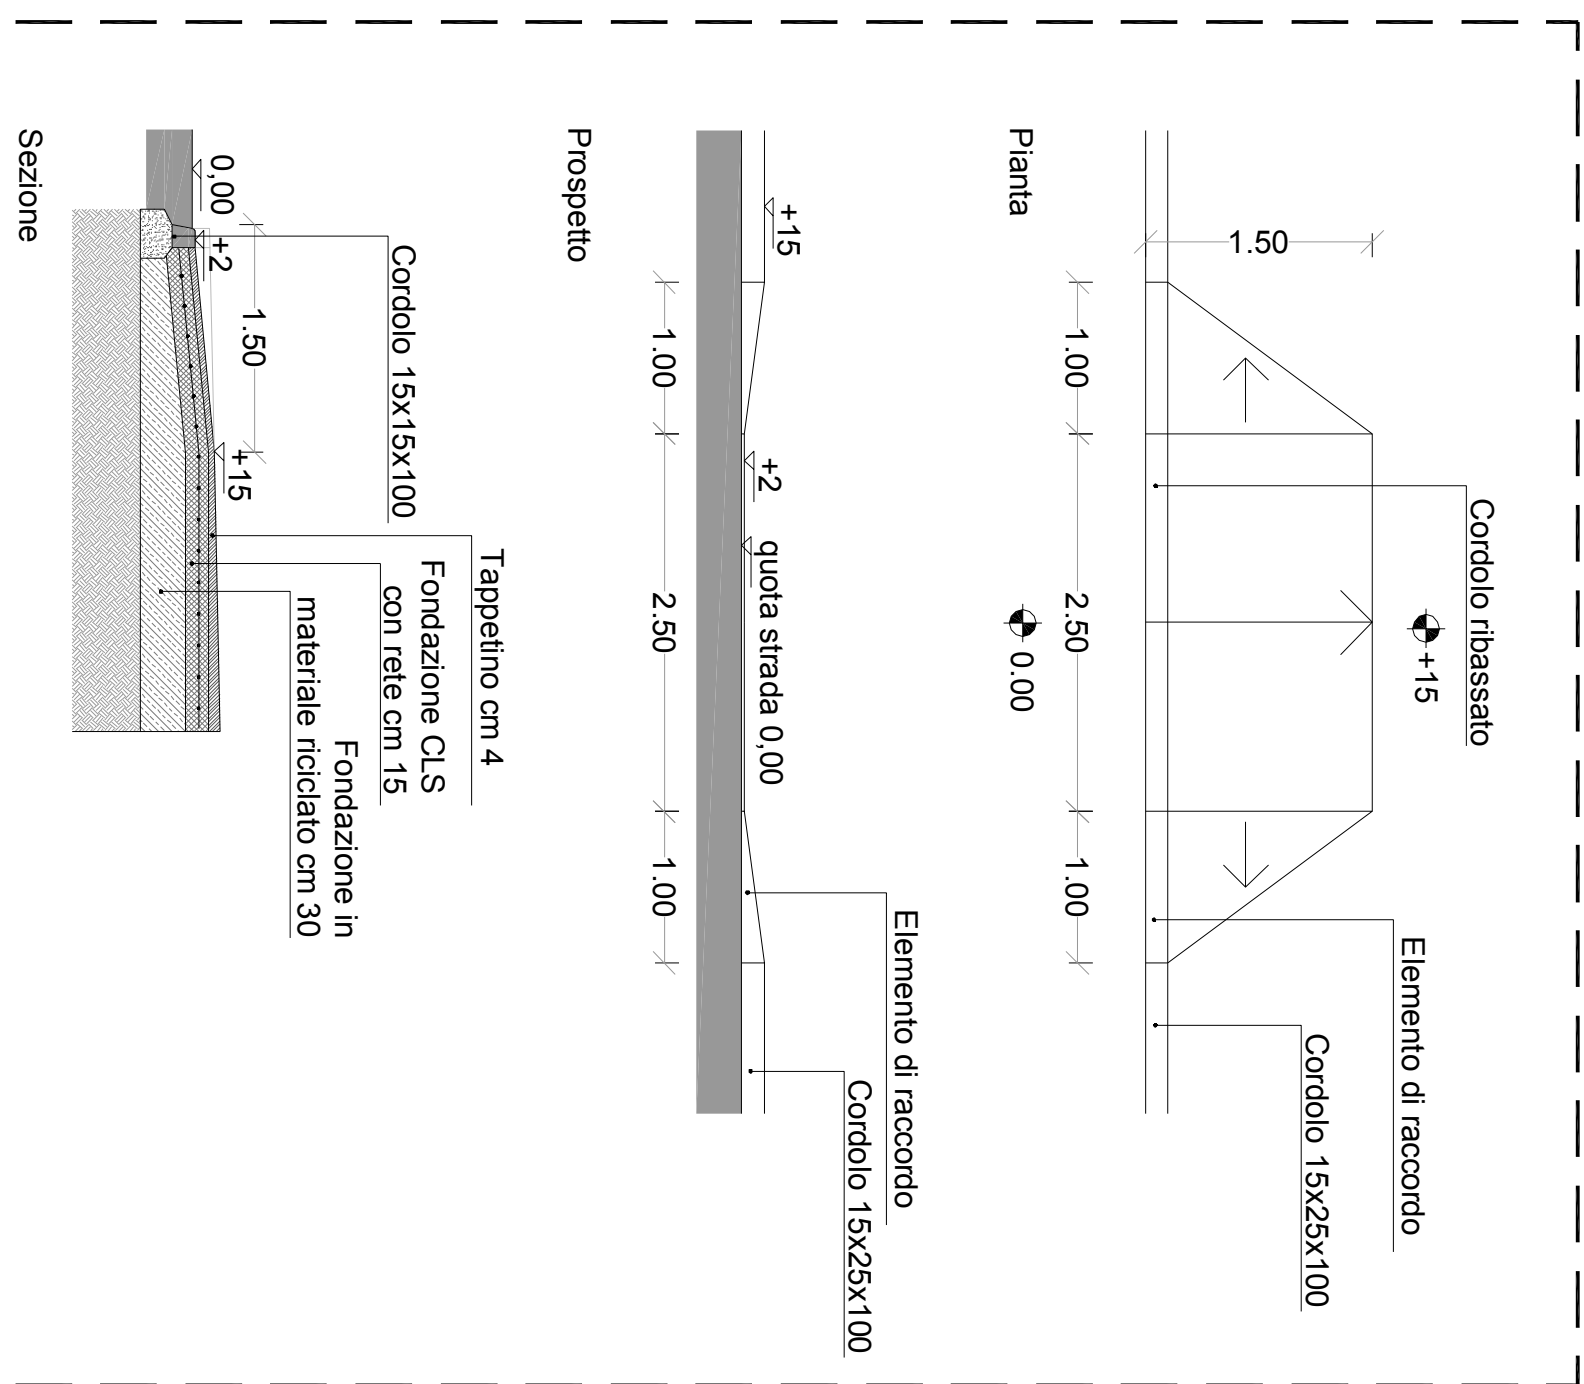

PARTICOLARE 06
Raccordo tra strada e marciapiede

Progettista architettonico:

Andrea Agostini
Architetto

Architetto Andrea Agostini
47038 Riccione (RN)
tel. 0541 989643
mail: a.agostini@libero.it
www.agostini.it

Progettista:

Reggini Maria Chiara
Reggini Marco

Fom Industrie srl
Legale Rappresentante Patrizia Quaranta

PGF srl
Legale Rappresentante Patrizia Quaranta

Progetto:

**PIANO URBANISTICO ATTUATIVO (EX CDS)
ZONA DI P.S.C. APSI
SITUATO IN VIA TOSCANINI E VIA LUCIONA**

Oggetto Disegno:

**PARTICOLARI COSTRUTTIVI
P01-P02-P03-P06**

Versione:

B.02.b

Data:

23/07/2021

Scala:

1:50

Formato stampa:

A1

QUESTO DOCUMENTO NON POTRA' ESSERE COPIATO, RIPRODOTTO, DISTRIBUITO, VENDUTO, IN TUTTO O IN PARTE SENZA IL CONSENSO DEL PROGETTISTA. PENSA 2021 A. 628